ASSINADO DIGITALMENTE POR EVANI ESTEVES BORGES EM 28/05/2025 AS 10:08:22.

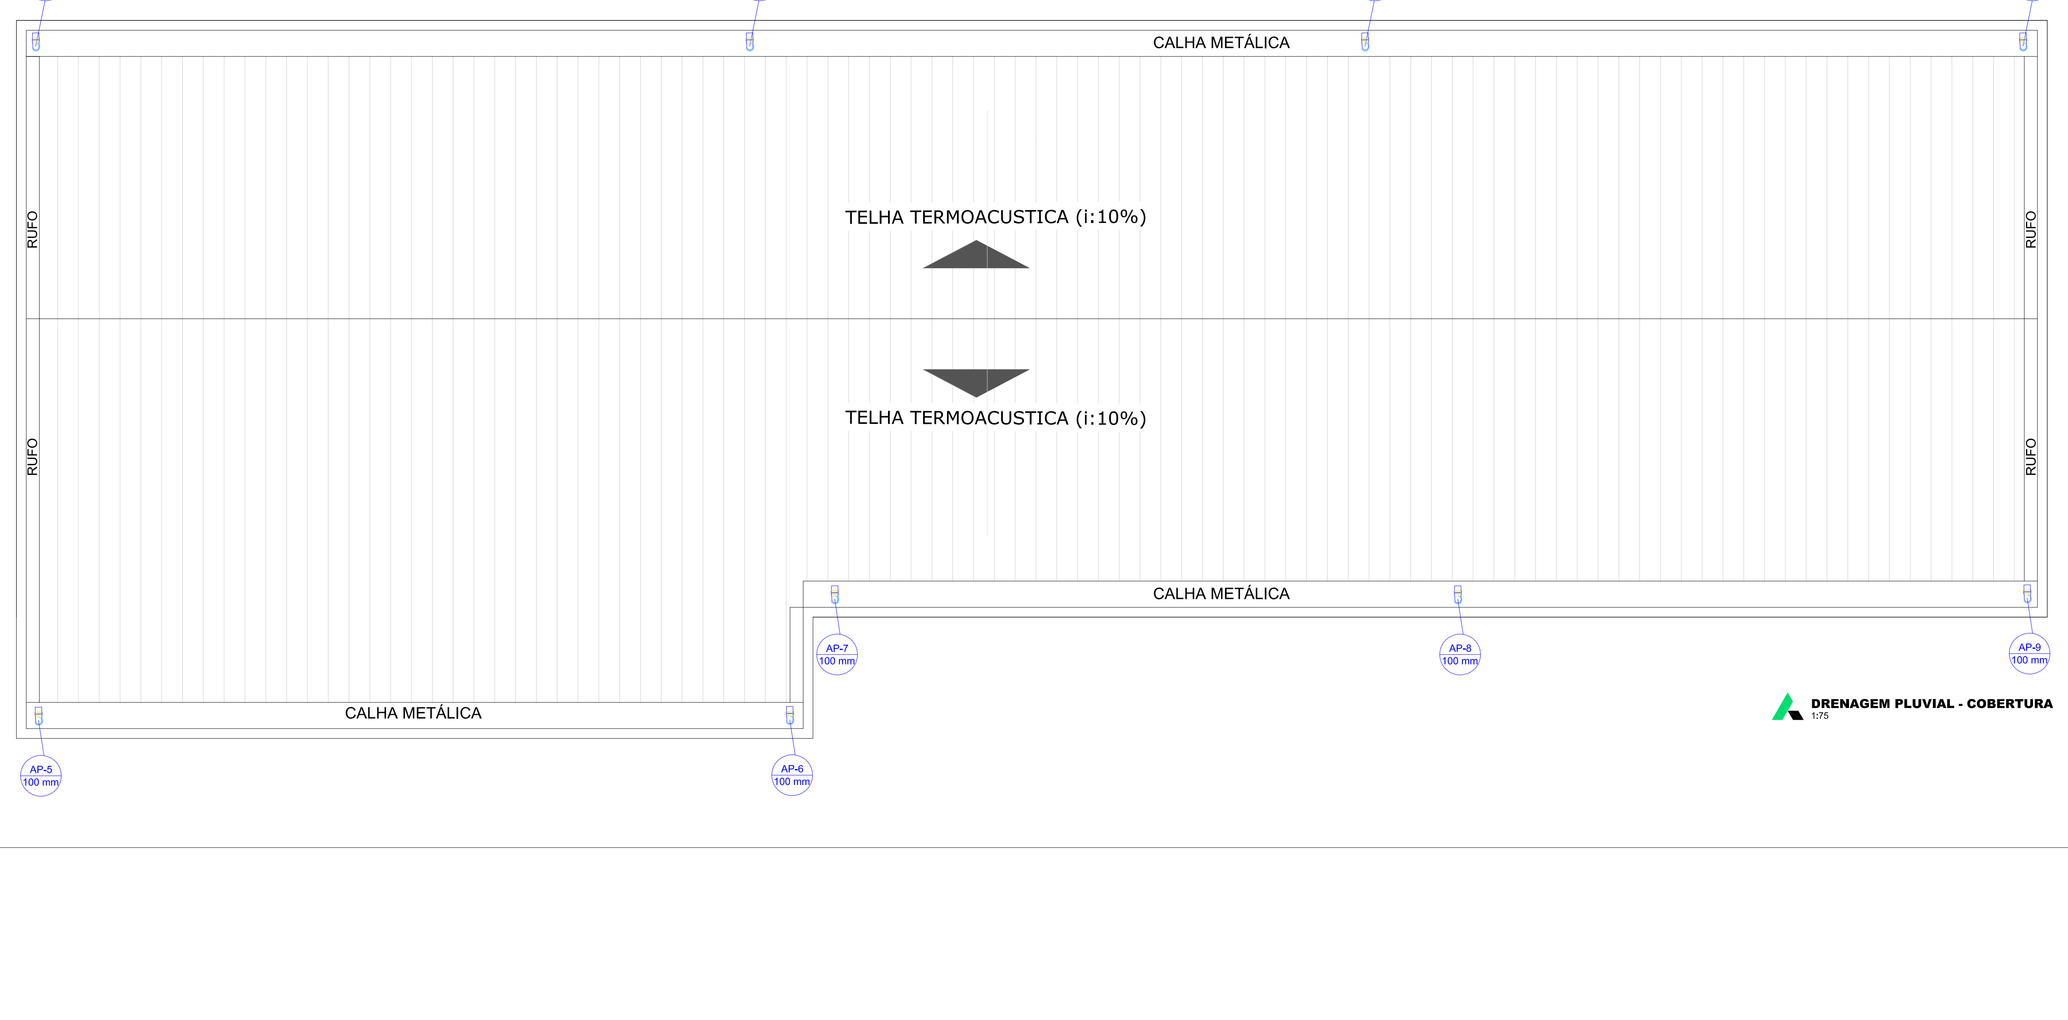

DRENAGEM PLUVIAL - COBERTURA
1:75

DETALHES POÇO DE INFILTRAÇÃO/RECARGA

PLANTA BAIXA - CAIXA

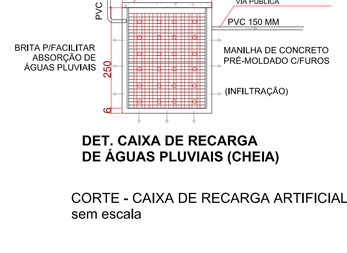

DET. CAIXA DE RECARGA DE ÁGUAS PLUVIAIS (CHEIA)

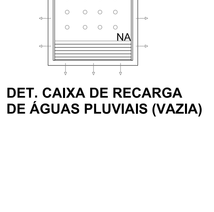

DET. CAIXA DE RECARGA DE ÁGUAS PLUVIAIS (VAZIA)

CORTE - CAIXA DE RECARGA ARTIFICIAL
sem escala

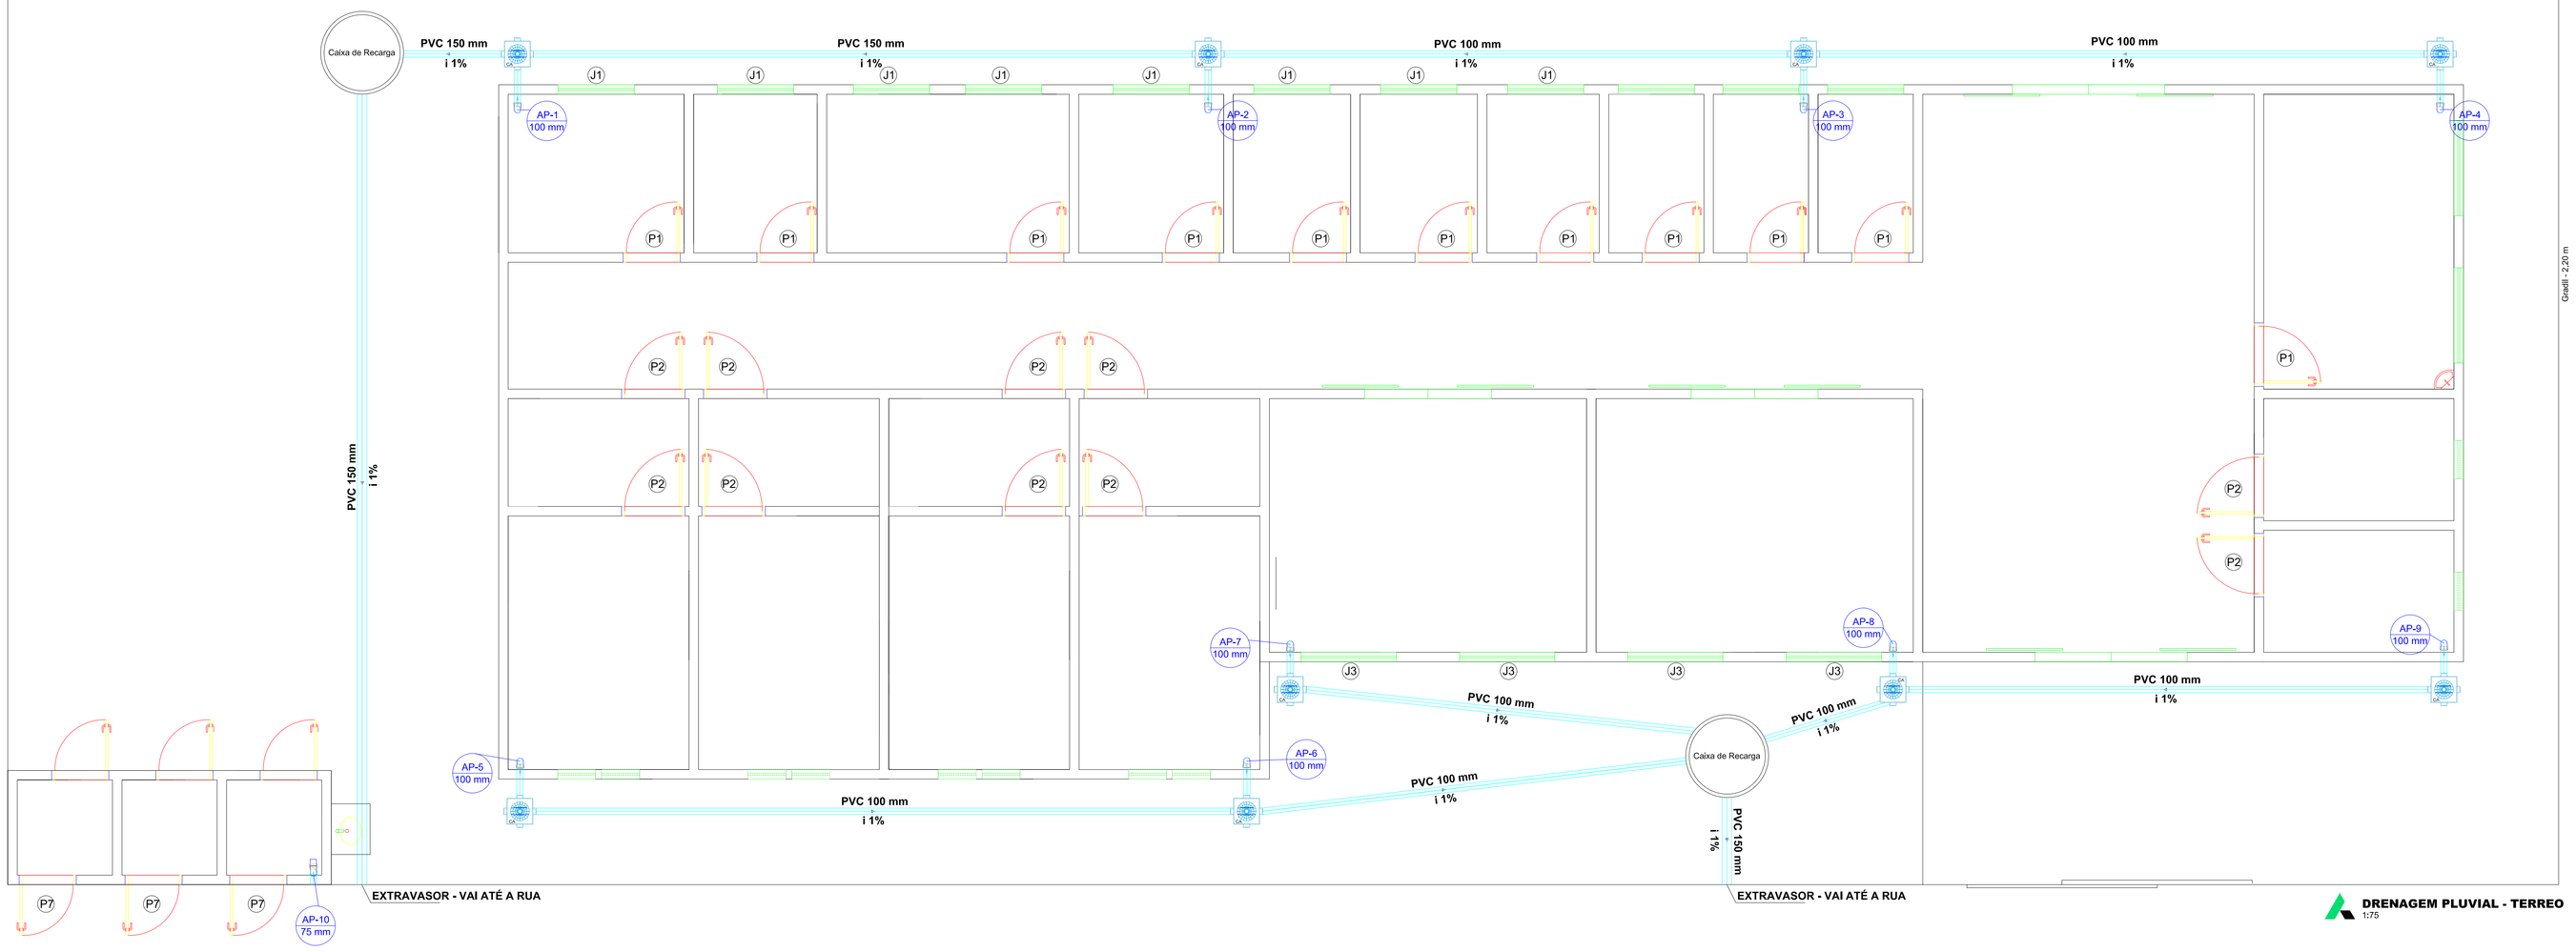

DRENAGEM PLUVIAL - TERREO
1:75

CAMERON
ENGENHARIA E CONSULTORIA

PROJETO – DRENAGEM PLUVIAL

CENTRO DE FISIOTERAPIA

ENDEREÇO: **VIELA 4, APM 13-A - CENTRO - CALDAZINHA - GO, 75245-000**

PROPRIETÁRIO: FUNDO MUNICIPAL DE SAÚDE DE CALDAZINHA
CNPJ: 12.225.915/0001-84

GUSTAVO RIBEIRO ARAUJO MELO:70148203116
Assinado de forma digital por GUSTAVO RIBEIRO ARAUJO MELO:70148203116
Dados: 2025.04.19 20:02:00 -03'00'

AUTOR DO PROJ.: ENG. CIVIL – GUSTAVO RIBEIRO ARAUJO MELO
CREA: 1019696850 D/GO

R.T.: ENG. CIVIL – GUSTAVO RIBEIRO ARAUJO MELO
CREA: 1019696850 D/GO

Nº DO CONTRATO	ÁREA TOTAL CONSTRUÇÃO	Nº PAVIMENTOS	ESCALA	DATA
	313,52 m²	1	INDICADA	06/2024

CONTEÚDO:
PLANTA – ÁGUA PLUVIAL TERREO E COBERTURA
DETALHE CAIXA DE RECARGA

PRANCHA:
01/01

REV.: 01

Valide a assinatura deste documento em https://caldazinha.megasoftservice.com.br/validadeassinatura com o código: 02585