
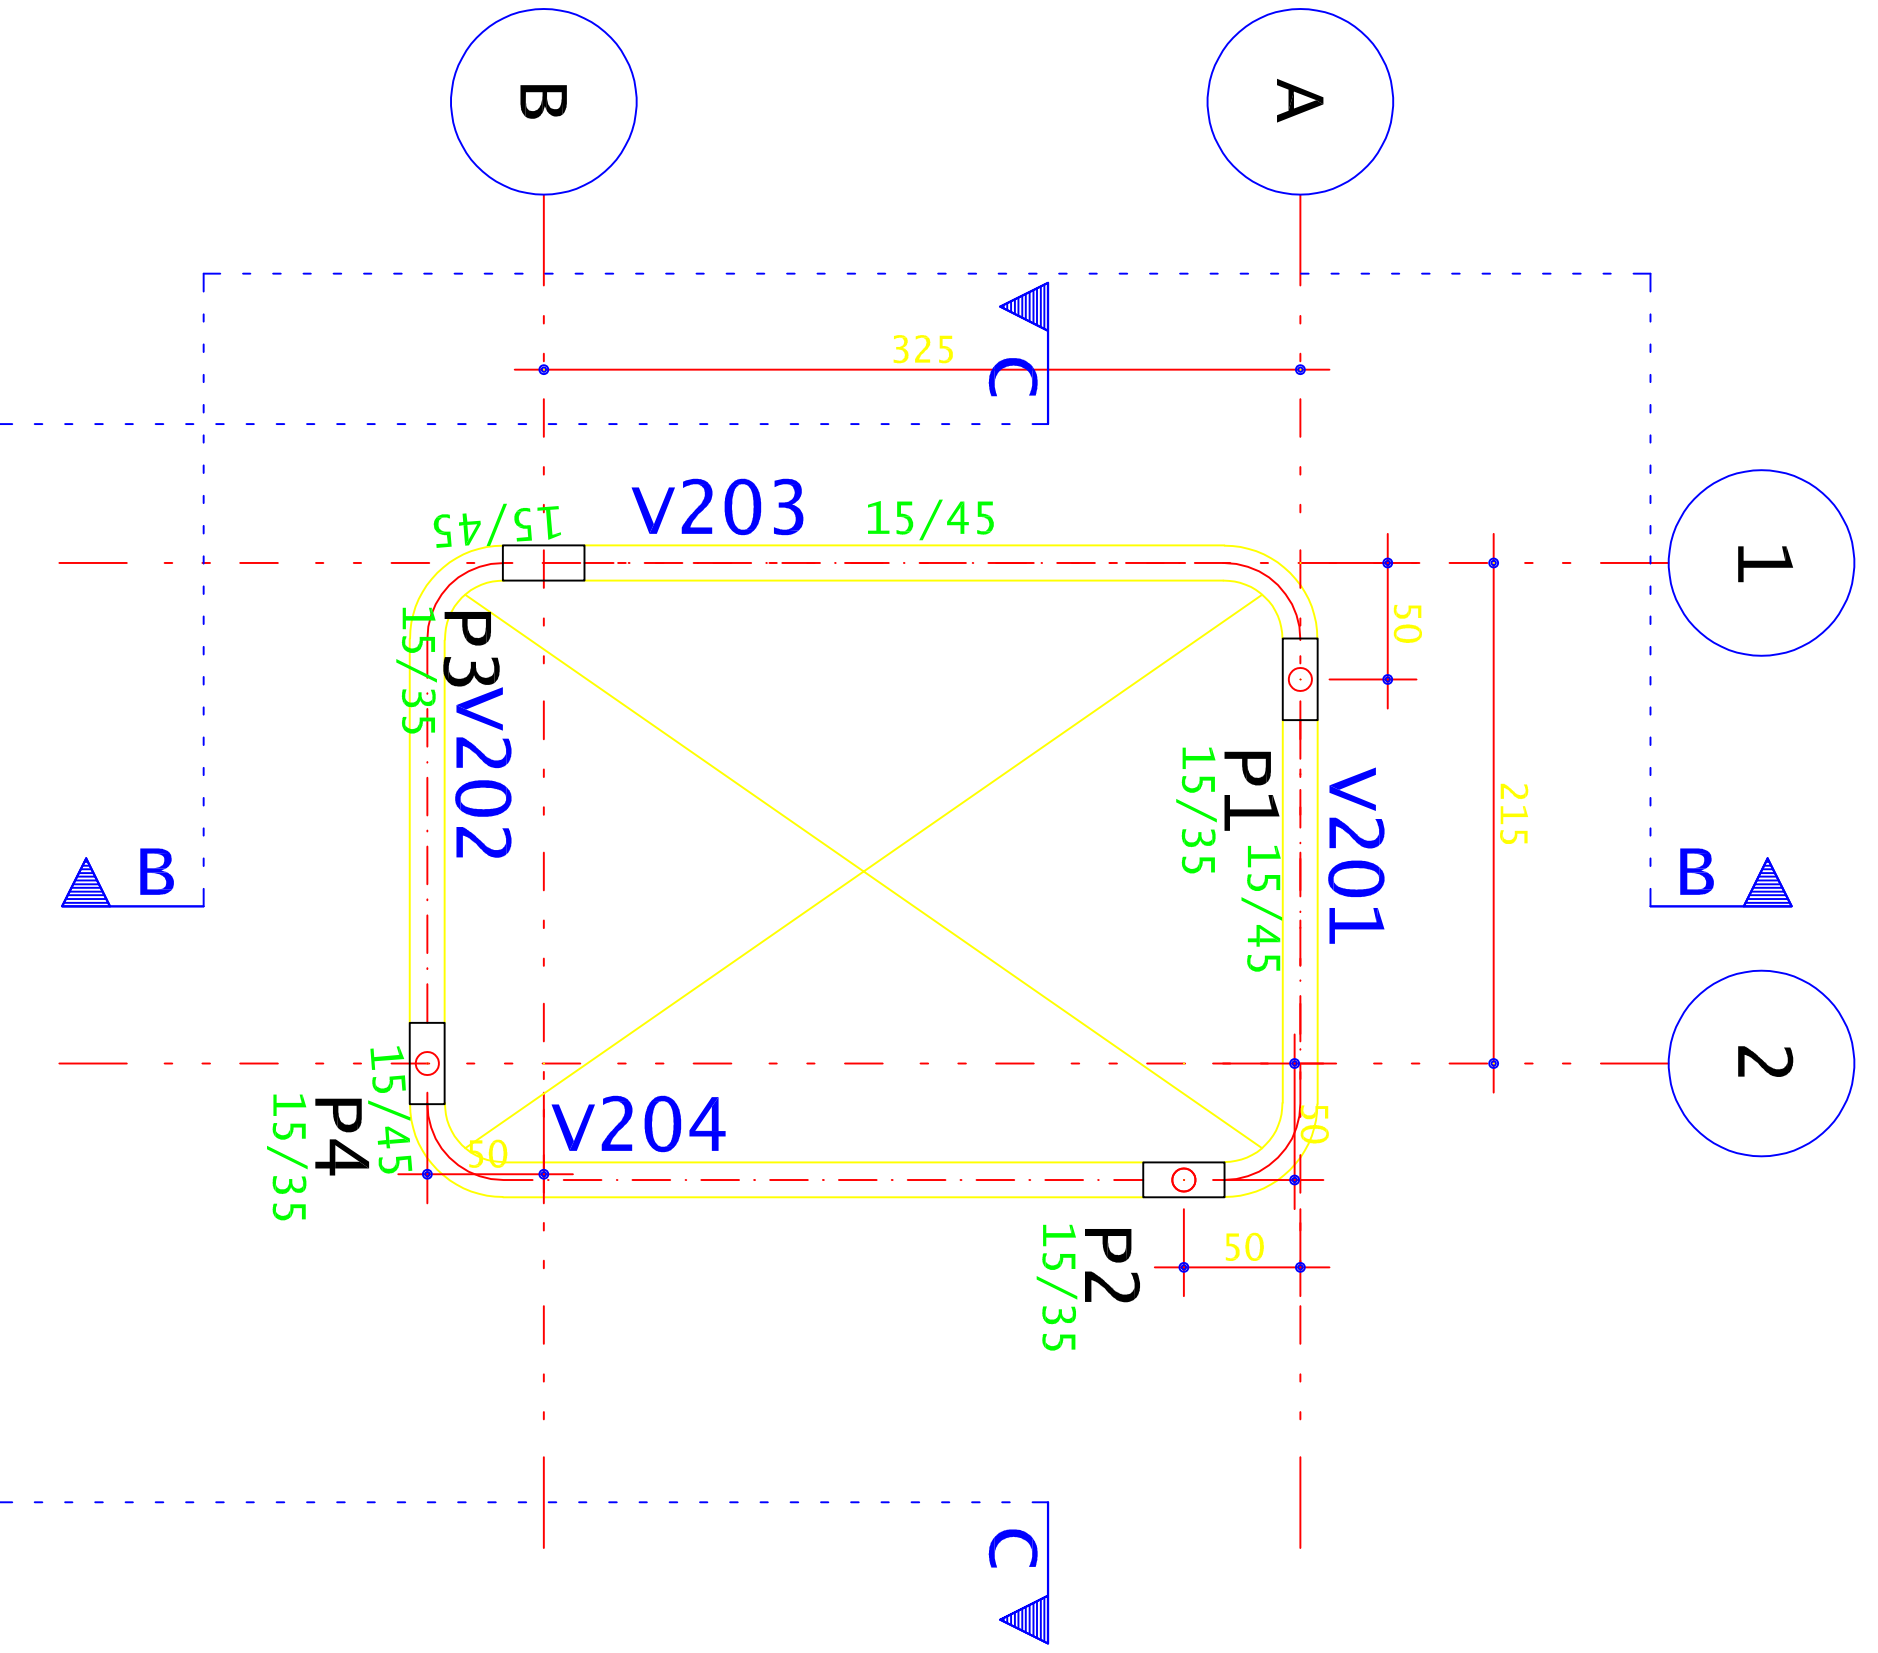


AÇO	POS	BIT	QUANT	COMPTEMENTO	
				UNIT	TOTAL
		mm		cm	cm
V1	50A	1	6.3	3	175
	50A	2	6.3	2	135
	50A	3	6.3	2	310
	60A	5	5	22	300
V2	50A	1	6.3	3	160
	50A	2	6.3	2	170
	50A	3	6.3	2	300
	60A	5	5	22	61
V3	50A	1	6.3	3	245
	50A	2	6.3	2	210
	50A	3	6.3	2	630
	60A	5	5	22	1342
V4	50A	1	6.3	3	245
	50A	2	6.3	2	210
	50A	3	6.3	2	630
	60A	5	5	22	1342

RESUMO DE AÇO				
AÇO	BIT	COMPR	PESO	
	mm	m	kgf	
60A	5	98	15	
50A	6.3	29	7	
50A	8	28	11	
50A	10	15	9	
Peso Total			60A =	15 kgf
Peso Total			50A =	27 kgf

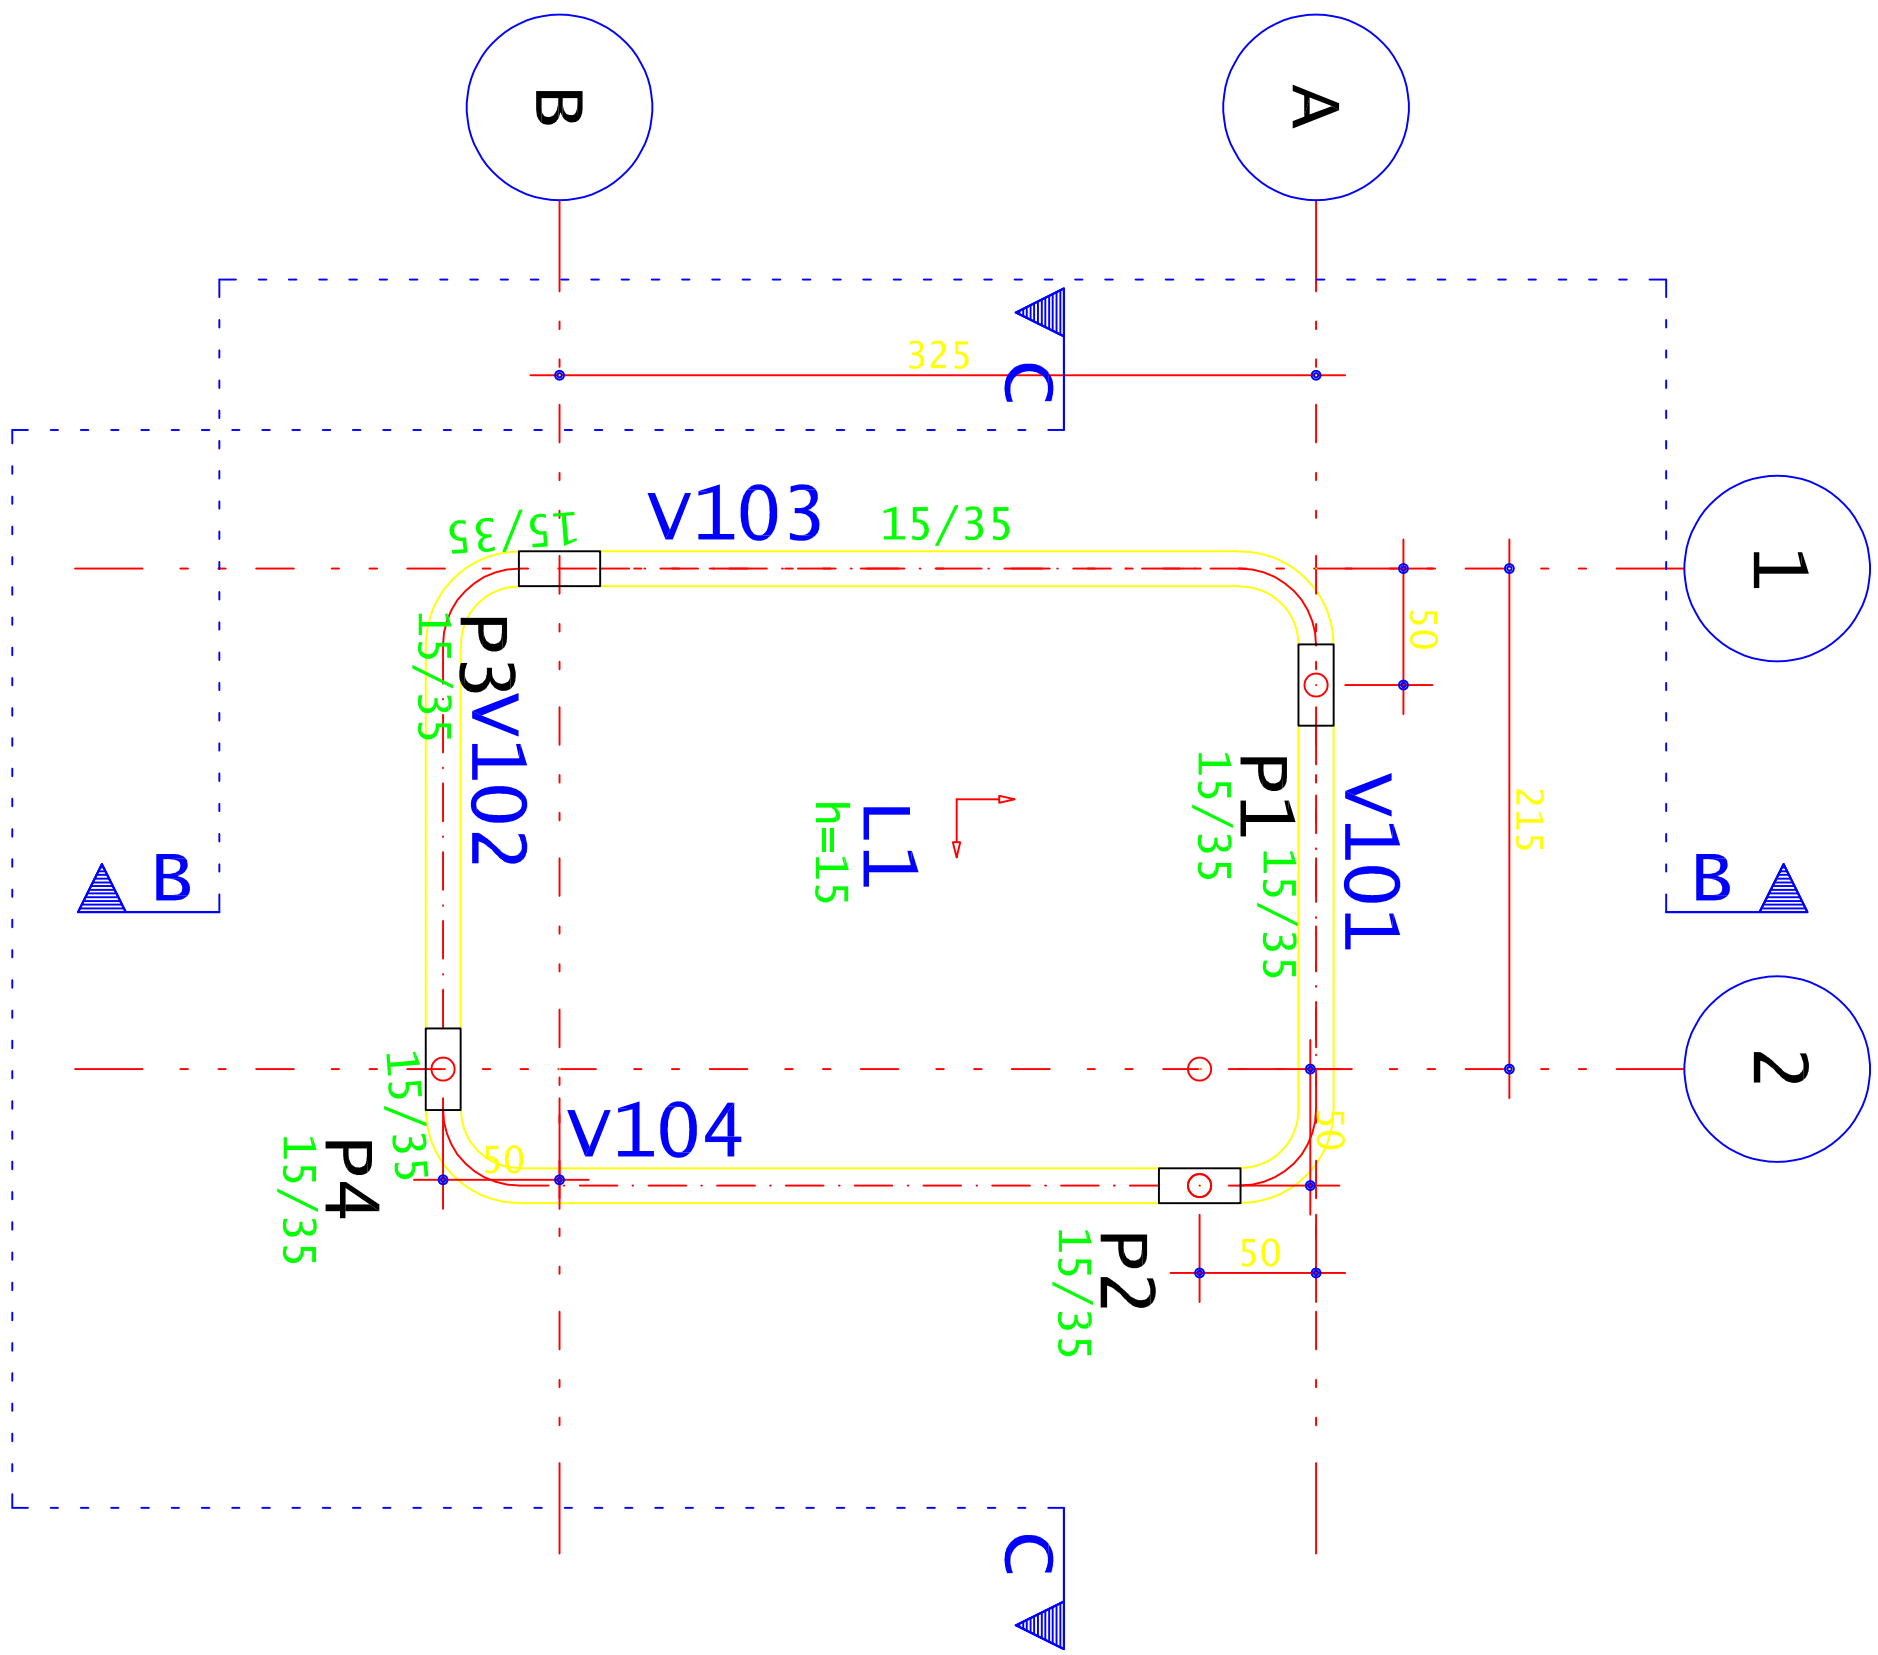

PROPRIETÁRIO/CONTRATANTE

PREFEITURA MUNICIPAL DE INHAPOL

CNPJ nº 17.226.970/000-00

RESP. TEC. PROJETO

ENG. CIVIL THIAGO AMORIM DE MOURA

CREA 6089-D/PE

RESP. TEC. EXECUÇÃO

REVISÃO

DATA

DESCRIÇÃO

VERIFICAÇÃO

DETALHES:

DO

EMISSÃO INICIAL

PROJETO:

PROPRIETÁRIO:

ENDEREÇO:

PRANCHAS:

CONTEÚDO:

- DETALHES DAS VIGAS BALDRAMES

- PLANTA DE FORMA DO TÉRREO E DO 1º PAV.

DATA:

02/04

TEC. RESPONSÁVEL

AFRÂNIO BARROS

FONE:

(82) 9 9096-2678

CRECAL

022029182-8

ESCALA DE PLANTAGEM

DESENHEIRA

ABRINATIANA

NÚMERO DO PROJETO

01

DEFINIDA

EMP. ARQUIT. BARRAS

NOTA:

1. PRODUÇÃO ORIGINADA POR PROJETO DE ARQUITETURA CONSULTORIA/PROFESSOR, O INÍCIO DA OBRA DE CONSTRUÇÃO DEVE SER REALIZADO EM 15/04/2024.