


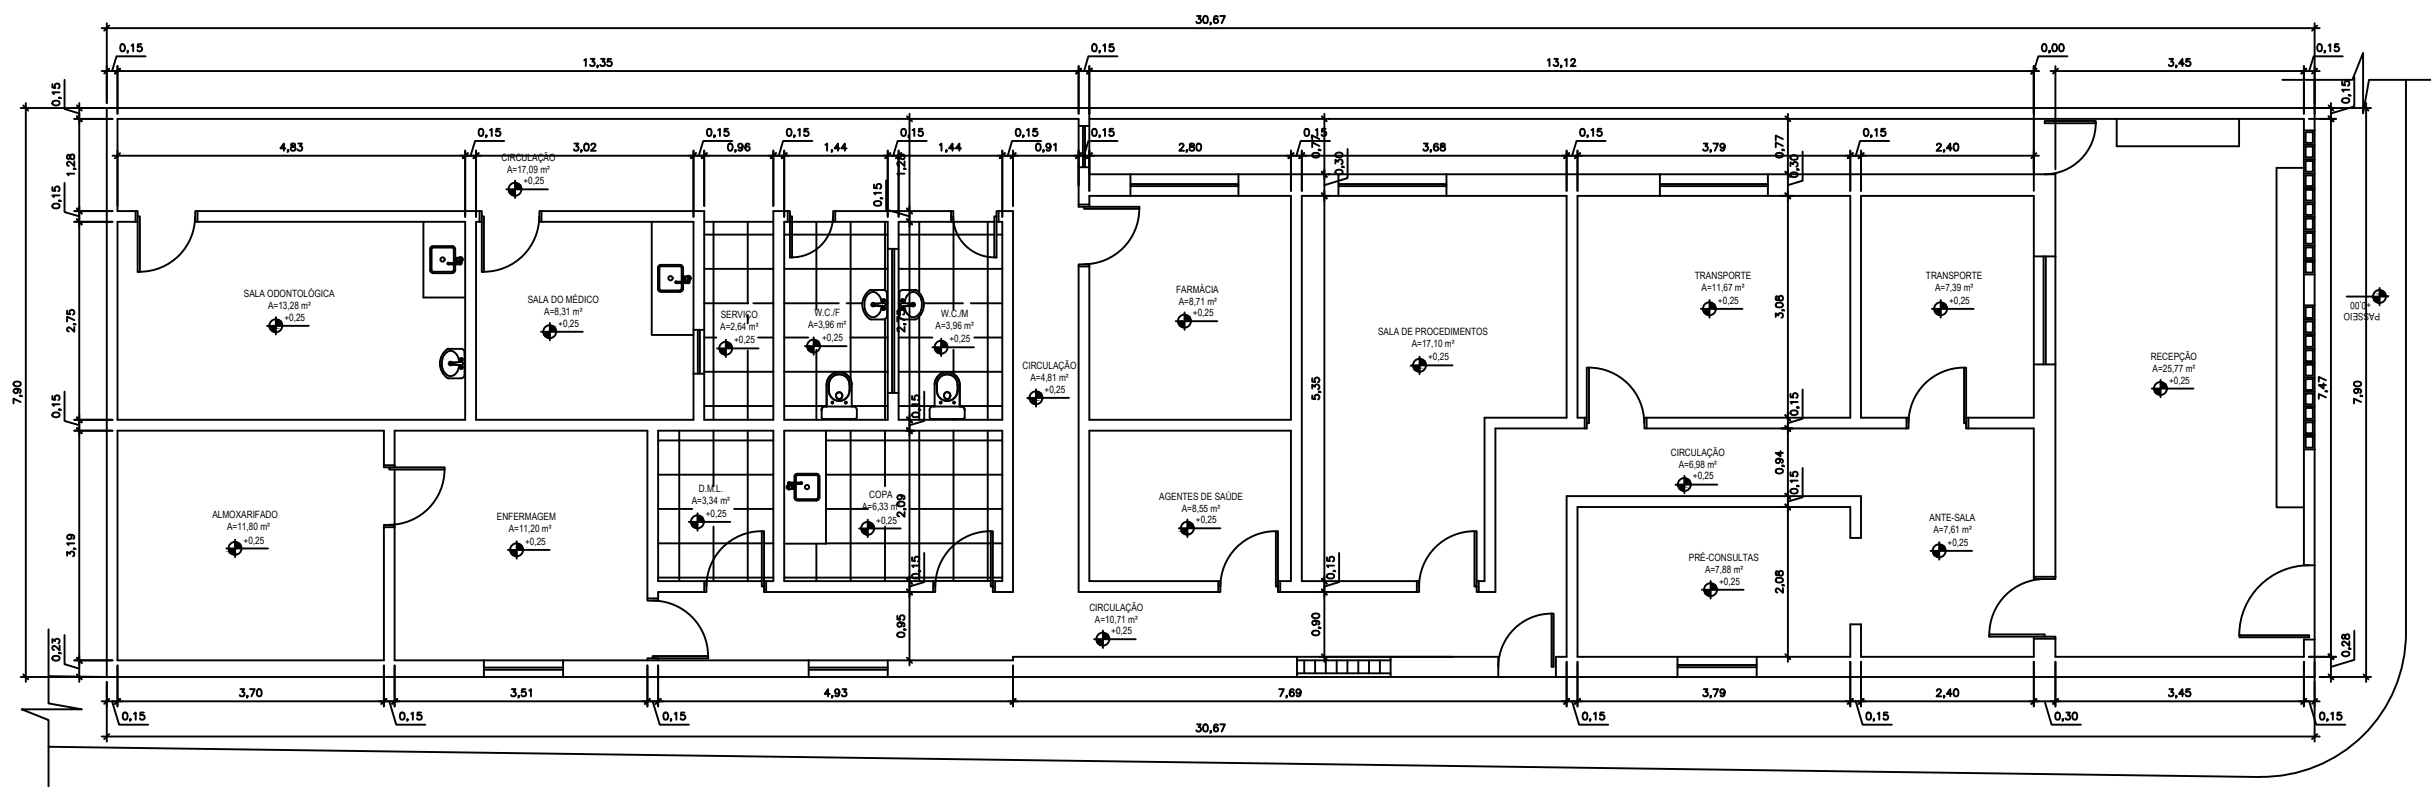

LEVANTAMENTO
ESCALA 1/50

PREFEITURA MUNICIPAL DE MARAVILHA

Endereço: Maravilha, Alagoas.

Local: USF Urbano II

Assunto: Levantamento

Escala: 1/100 Data: Maio 2024

Arquiteta: Ilana Moraes Costa
Arquiteta e Urbanista
CAU A157215-6

P01/05

