


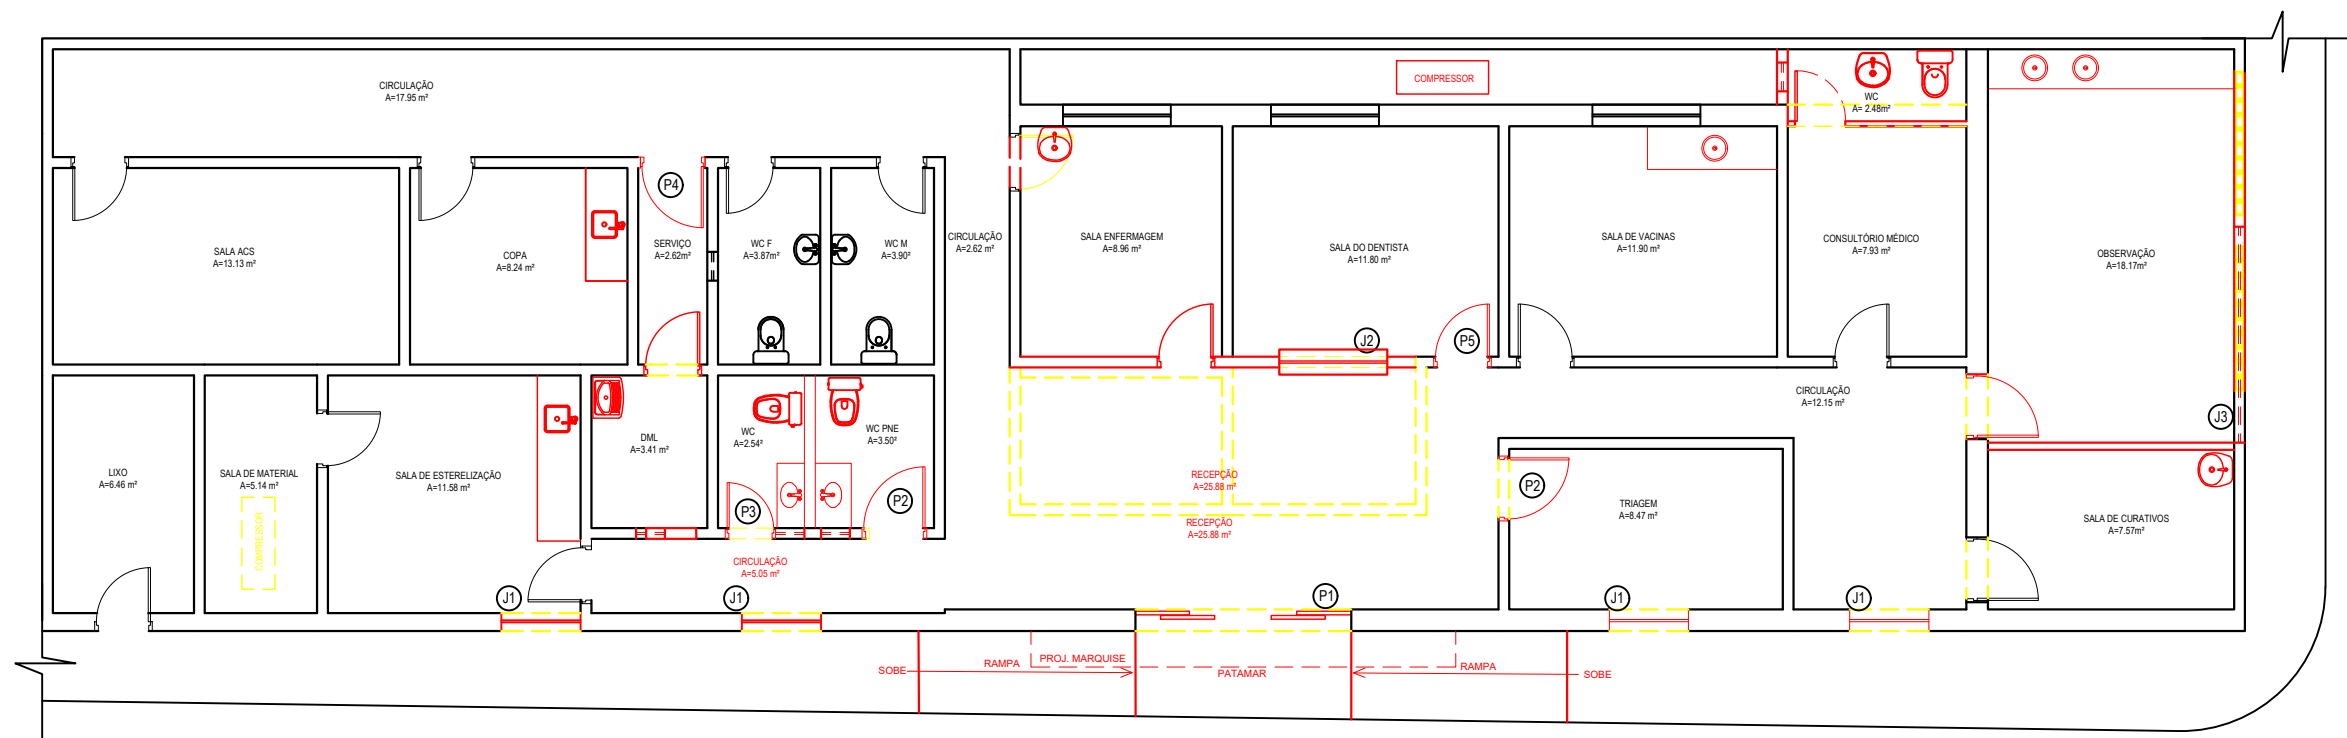

 **CONSTRUIR/DEMOLIR**
ESCALA 1/50

LEGENDA:
 CONSTRUIR
 DEMOLIR
 EXISTENTE

PREFEITURA MUNICIPAL DE MARAVILHA		Assunto:Planta Reforma		P02/05	PREFEITURA DE MARAVILHA
Endereço: Maravilha, Alagoas.		Escala: 1/100	Data:Maio 2024		
Local: USF Urbano II		Arquiteta: Ilana Moraes Costa Arquiteta e Urbanista CAU A157215-6			