


LEGENDA DAS ESQUADRIAS:				
PORTAS	DIMENSÕES	QUANTIDADE	TIPO	ACABAMENTO
P1	3,00x2,20	1	DE CORRER 4 FLS	ALUMINIO E VIDRO
P2	0,90x2,10	2	DE GIRO	MADEIRA
P3	0,70x2,10	1	DE GIRO	MADEIRA
P4	0,90x2,10	1	DE GIRO	ALUMINIO
P5	0,80x2,10	10	DE GIRO	MADEIRA

JANELAS	DIMENSÕES	QUANTIDADE	TIPO	ACABAMENTO
J1	1,10x1,00/1,10	4	DE CORRER 2 FLS	ALUMINIO E VIDRO
J2	1,50x1,00/1,10	3	GUILHOTINA	ALUMINIO E VIDRO
J3	3,00x0,50/1,85	1	FIXO	ALUMINIO E VIDRO
J3	0,40x0,50/1,60	4	MAXIAR	ALUMINIO E VIDRO

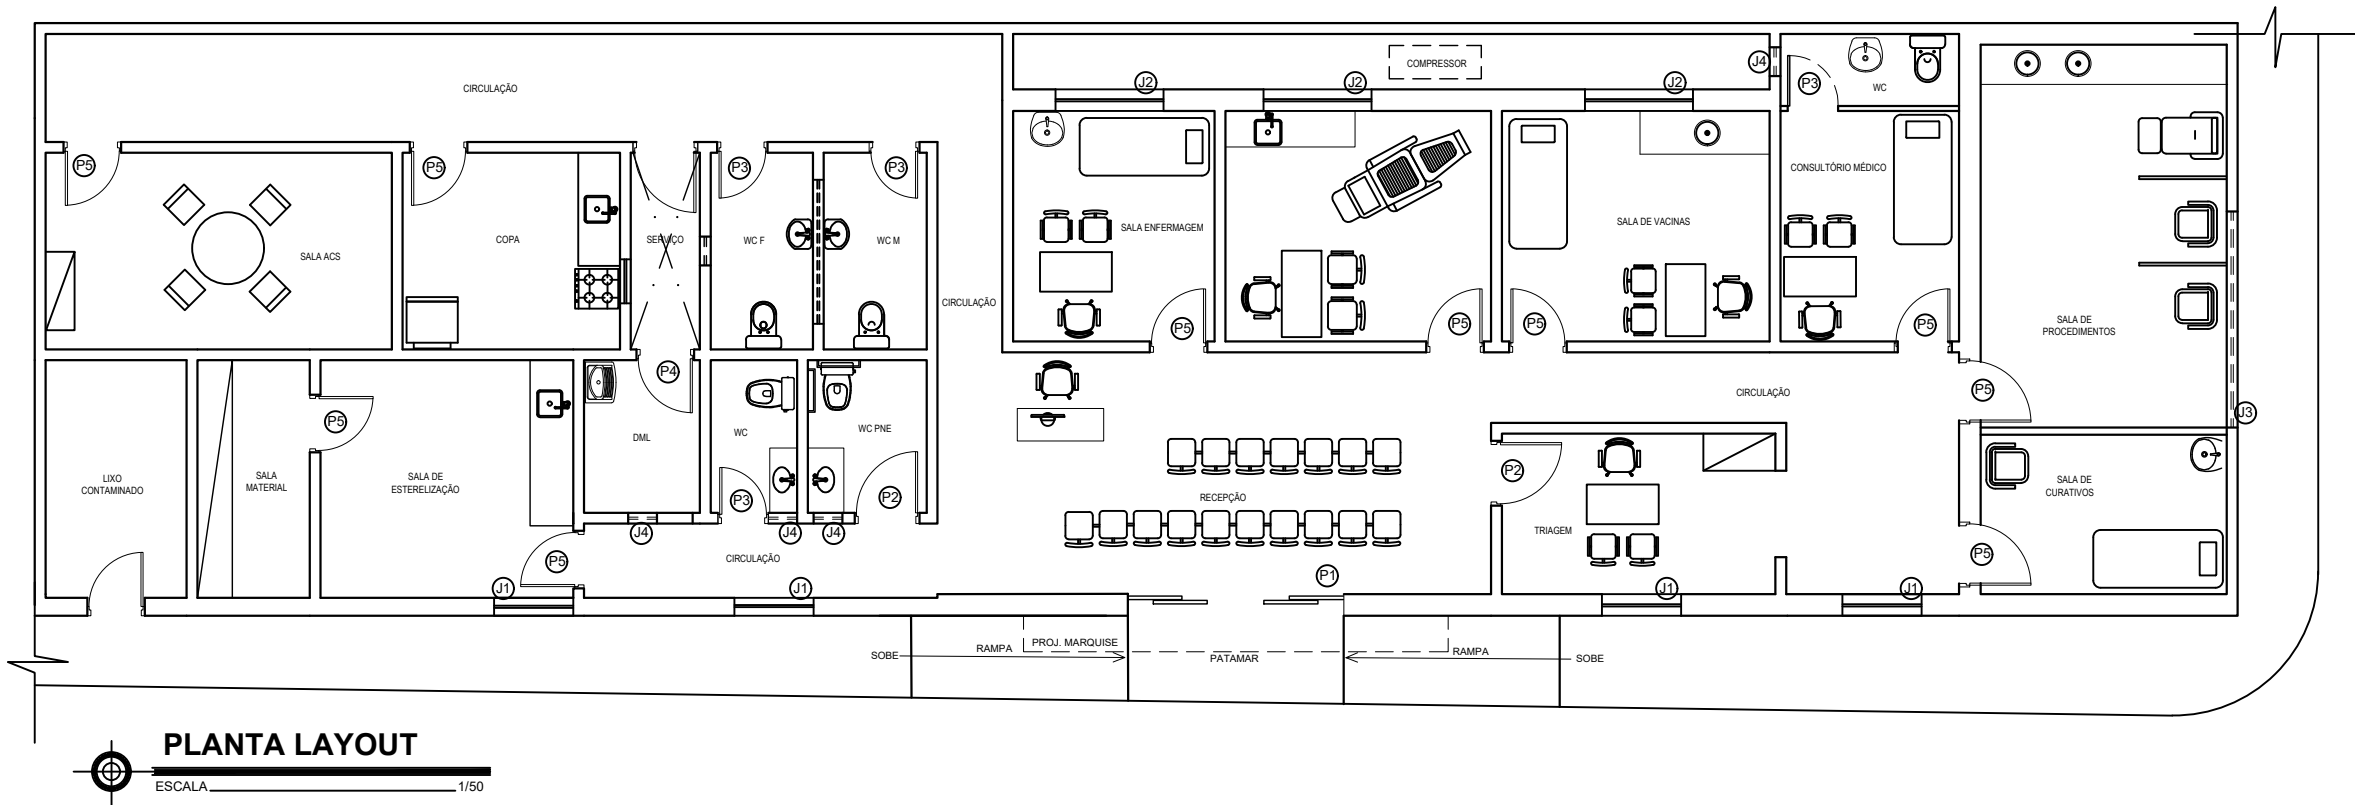

PREFEITURA MUNICIPAL DE MARAVILHA		Assunto: Planta Layout		P04/05	PREFEITURA DE MARAVILHA
Endereço: Maravilha, Alagoas.		Escala: 1/100	Data: Maio 2024		
Local: USF Urbano II		Arquiteta: Ilana Moraes Costa Arquiteta e Urbanista CAU A157215-6			