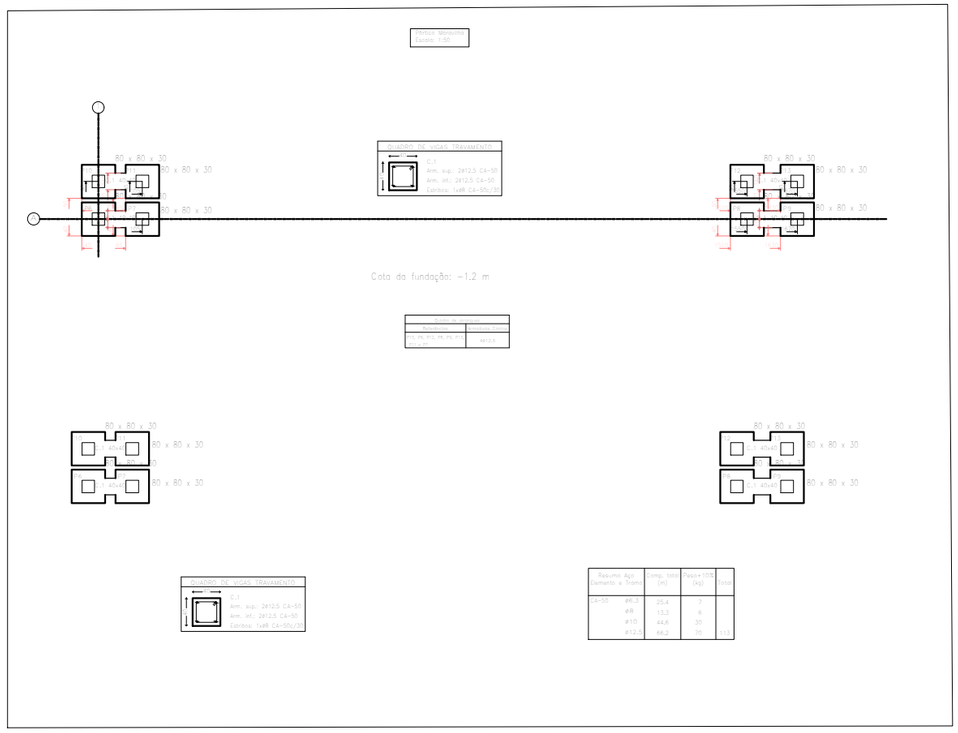

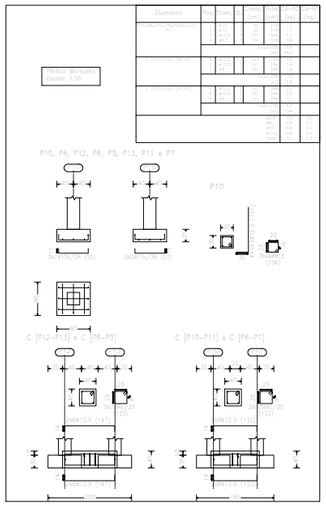

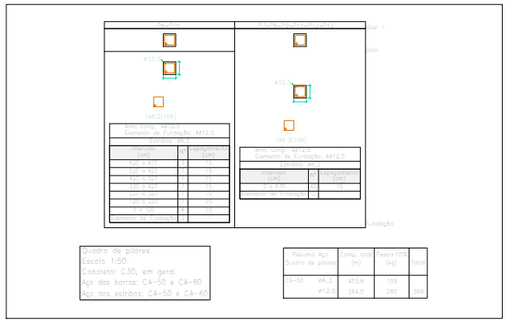

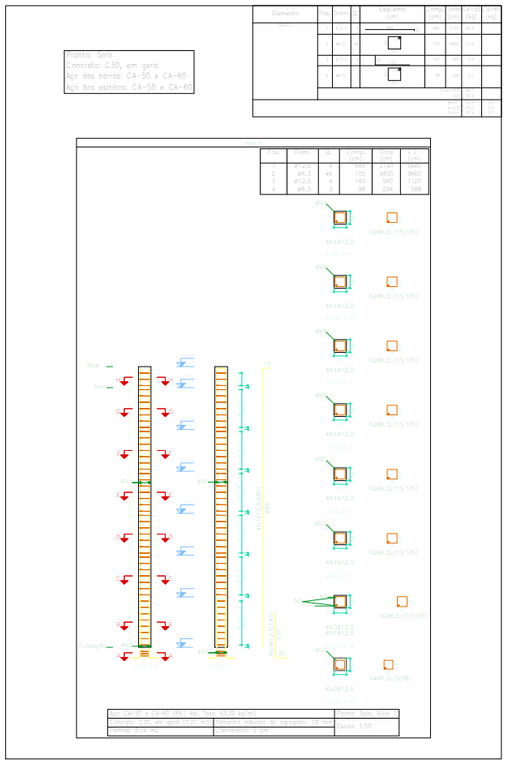

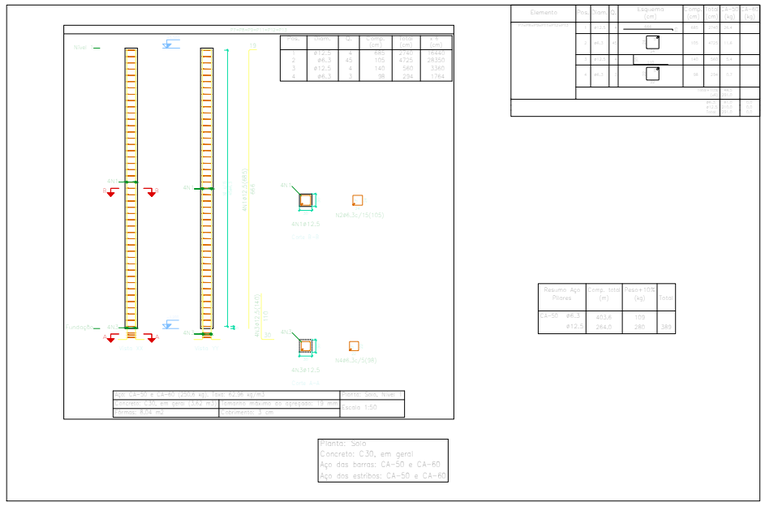

DESCRIÇÃO
PÓRTICO DE ENTRADA DA CIDADE DE MARAVILHA - AL

LOCAL
MARAVILHA -AL

Nº	REVISÕES	DATA	APROVAÇÃO
AR00	Primeira entrega	16/09/2024	

APROVAÇÕES/OBSERVAÇÕES

Proprietário

Projetista

Responsável técnico pela execução

PROJETO ESTRUTURAL

ASSUNTO:
Estrutura metálica

FOLHA:
1

TOTAL DE PRANCHAS
2

ENGENHEIRO:

ÁREAS:

COLABORAÇÃO:

ART:

CÓDIGO:

DATA:
SETEMBRO - 2024

ESCALA:
1/100