


1 - **TÉRREO**
ESCALA 1 : 50

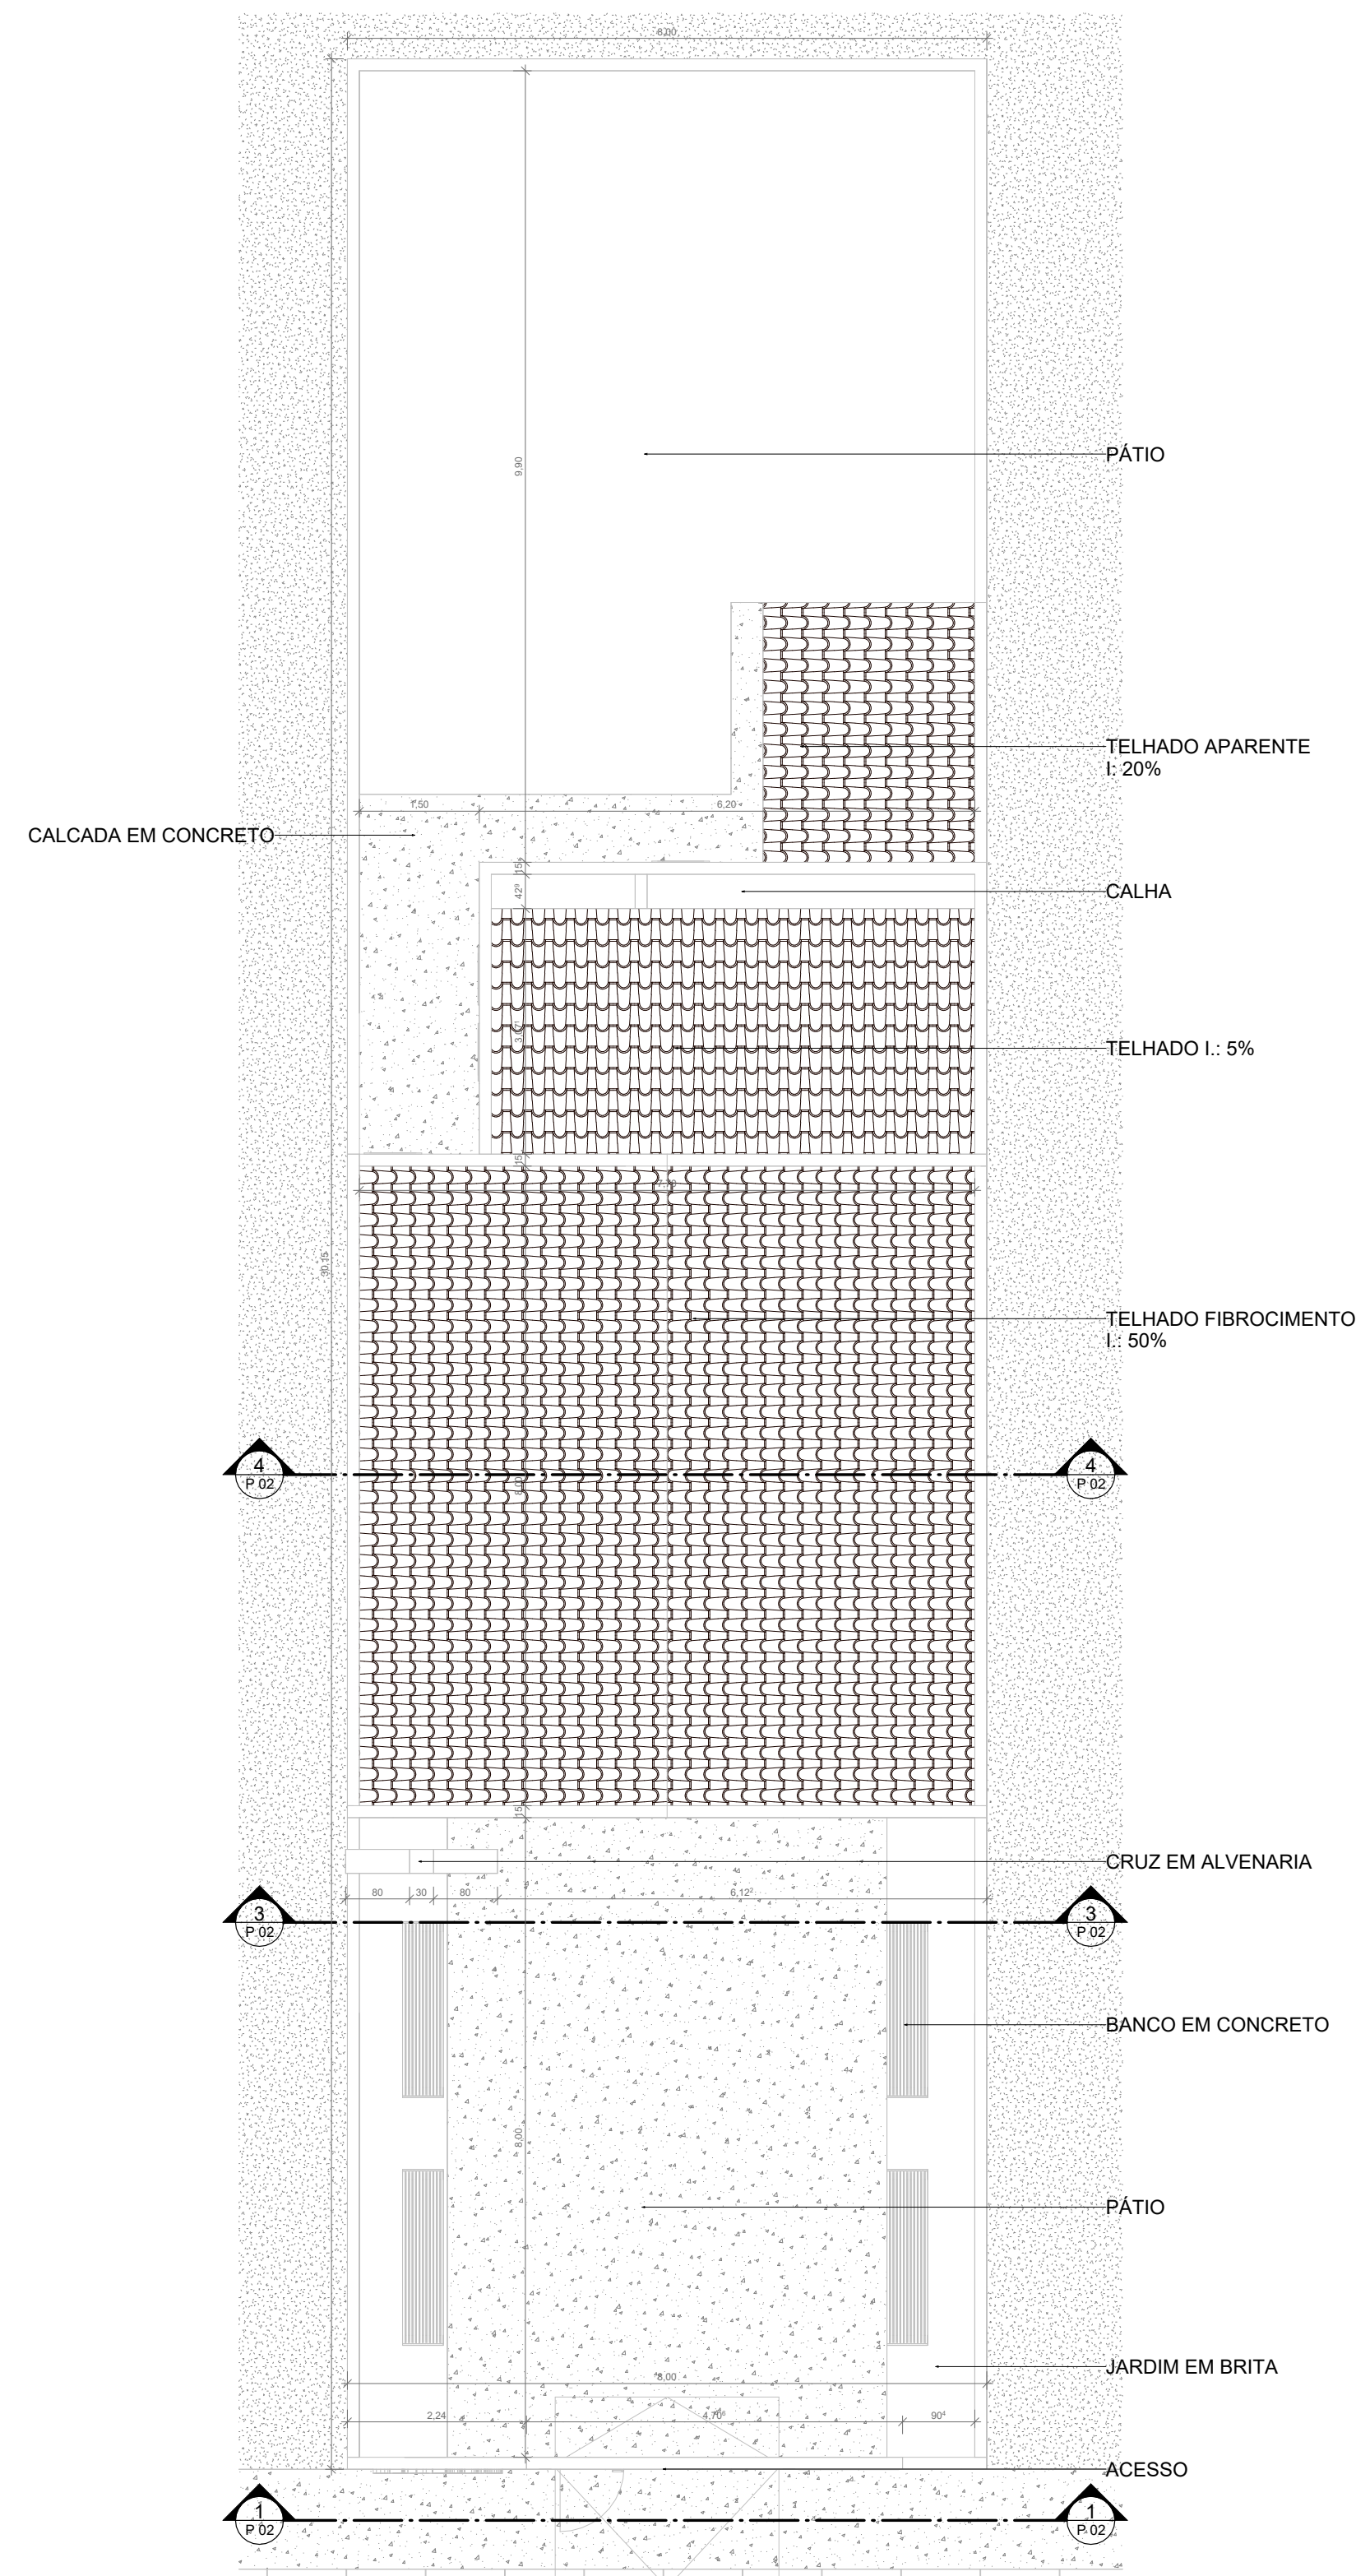

2 - **4. CAIXA D'ÁGUA**
ESCALA 1 : 50

PRE.
MONTEIRÓPOLIS
CAPELA






PLANTA E CORTES

Número do projeto
Data
Desenhada por
Verificado por

MARÇO 2026

P 01

escala 1 : 50

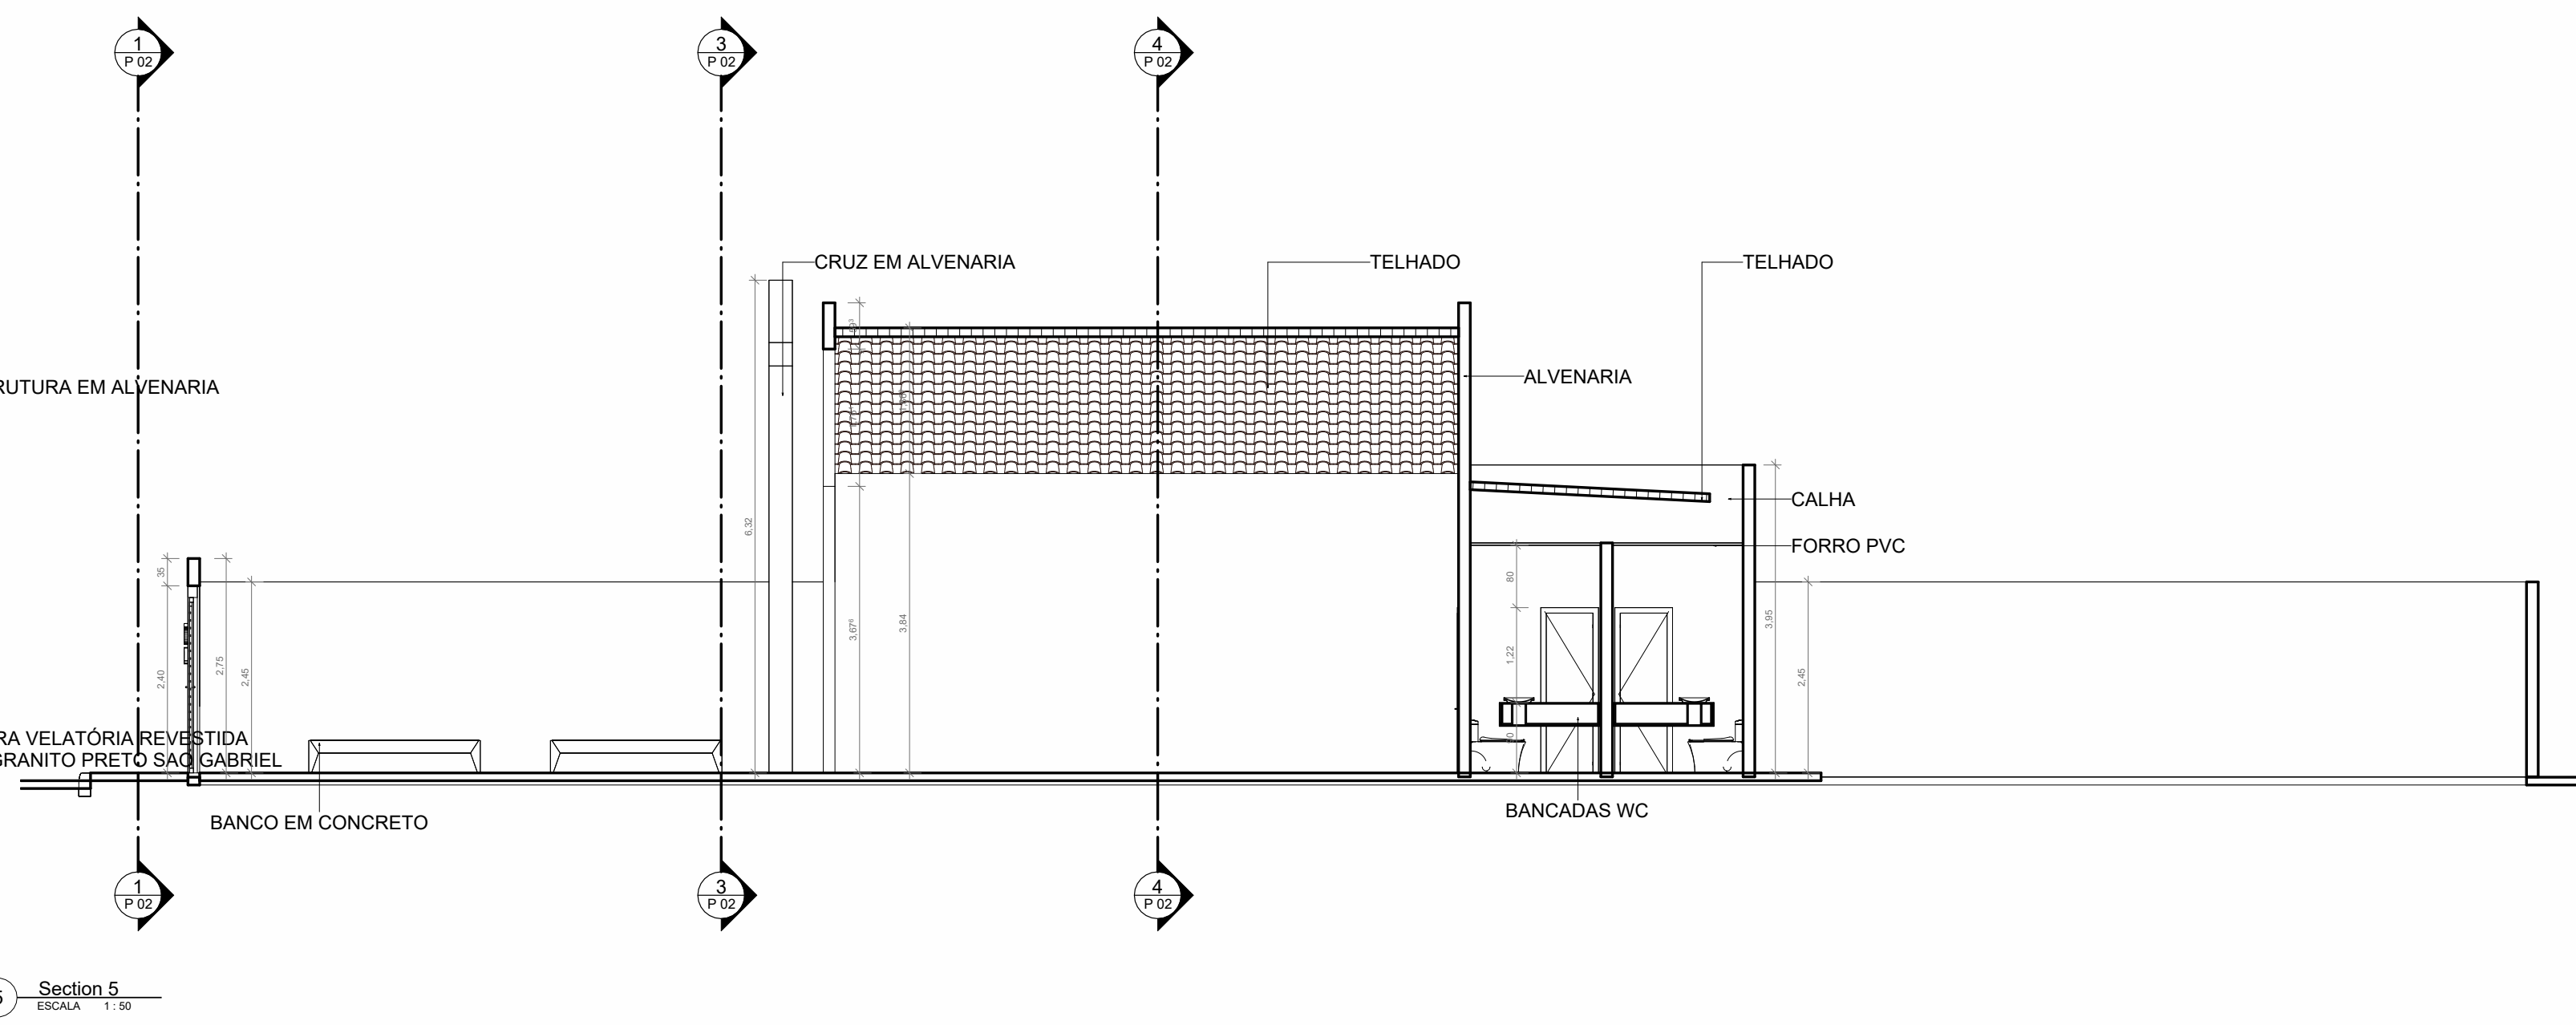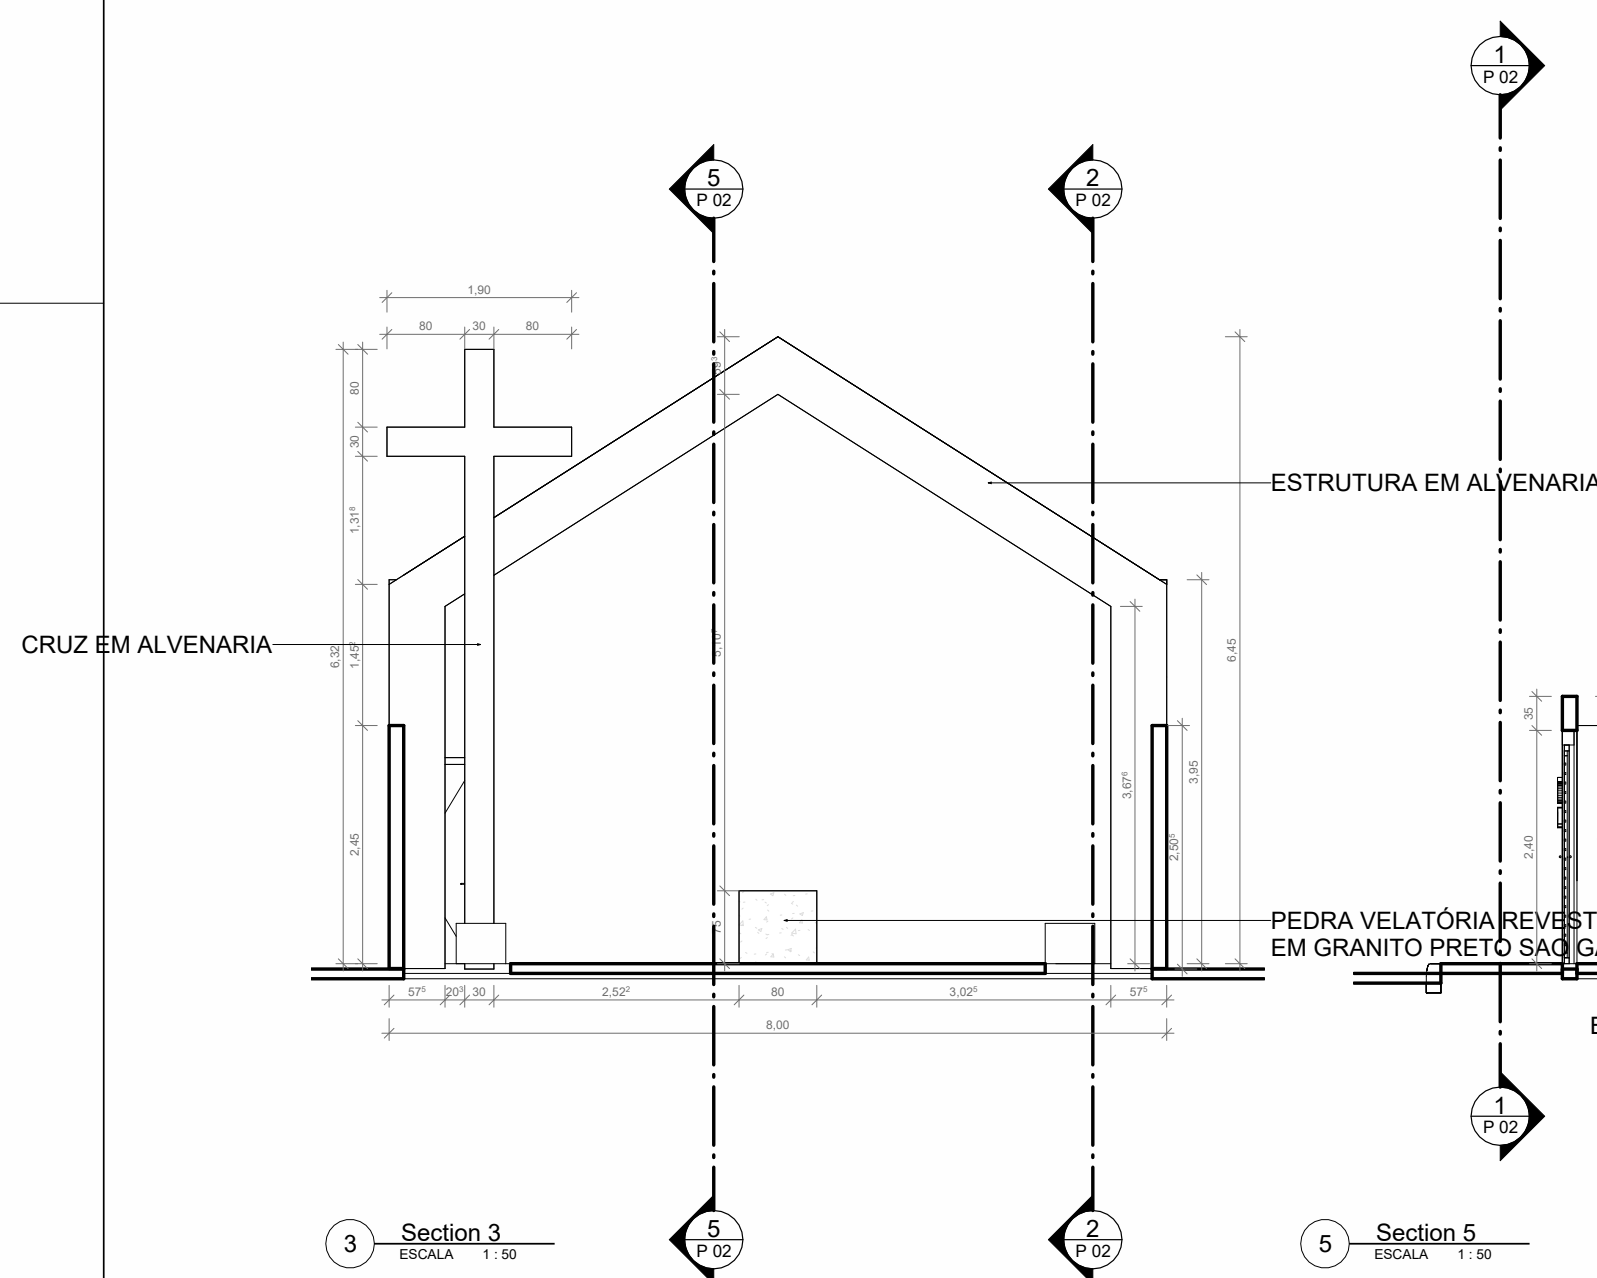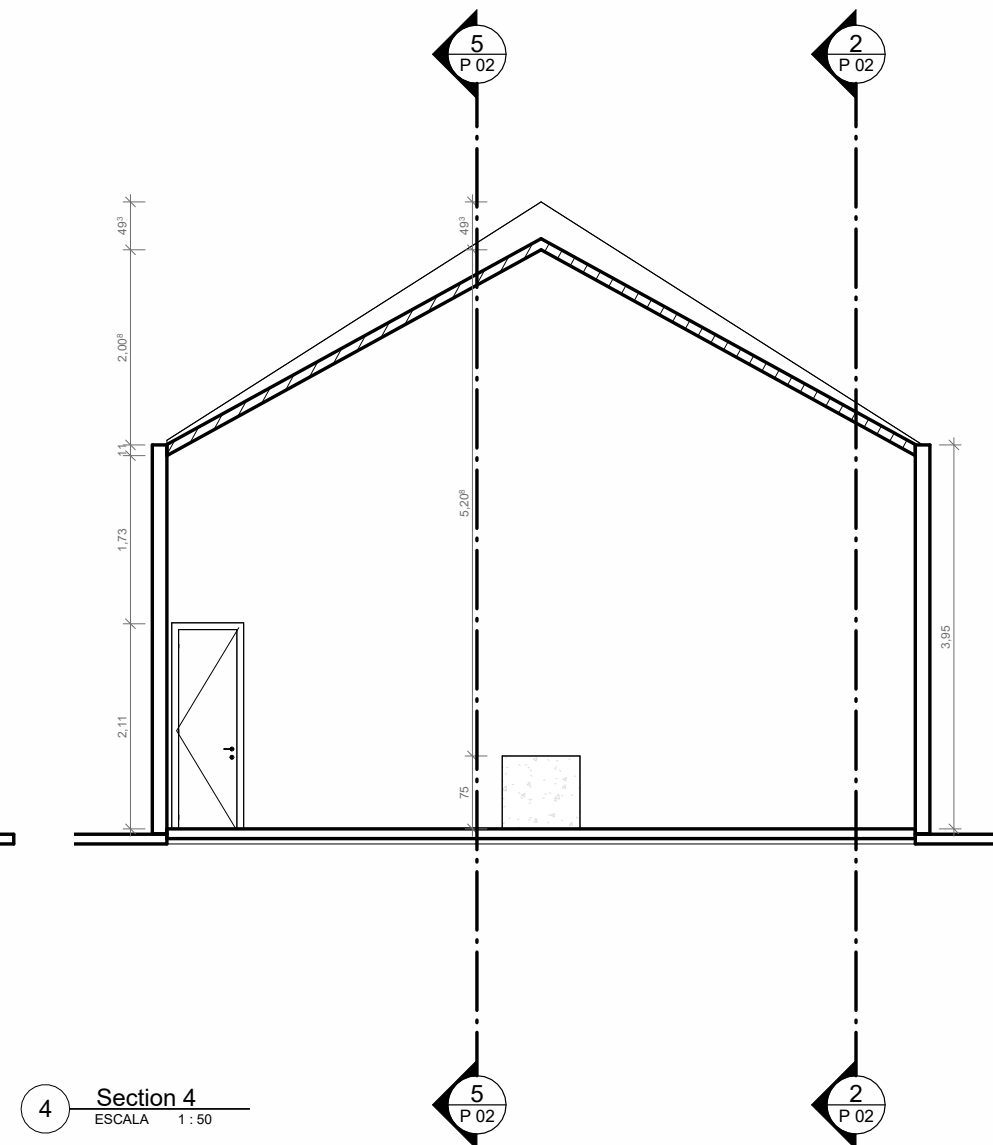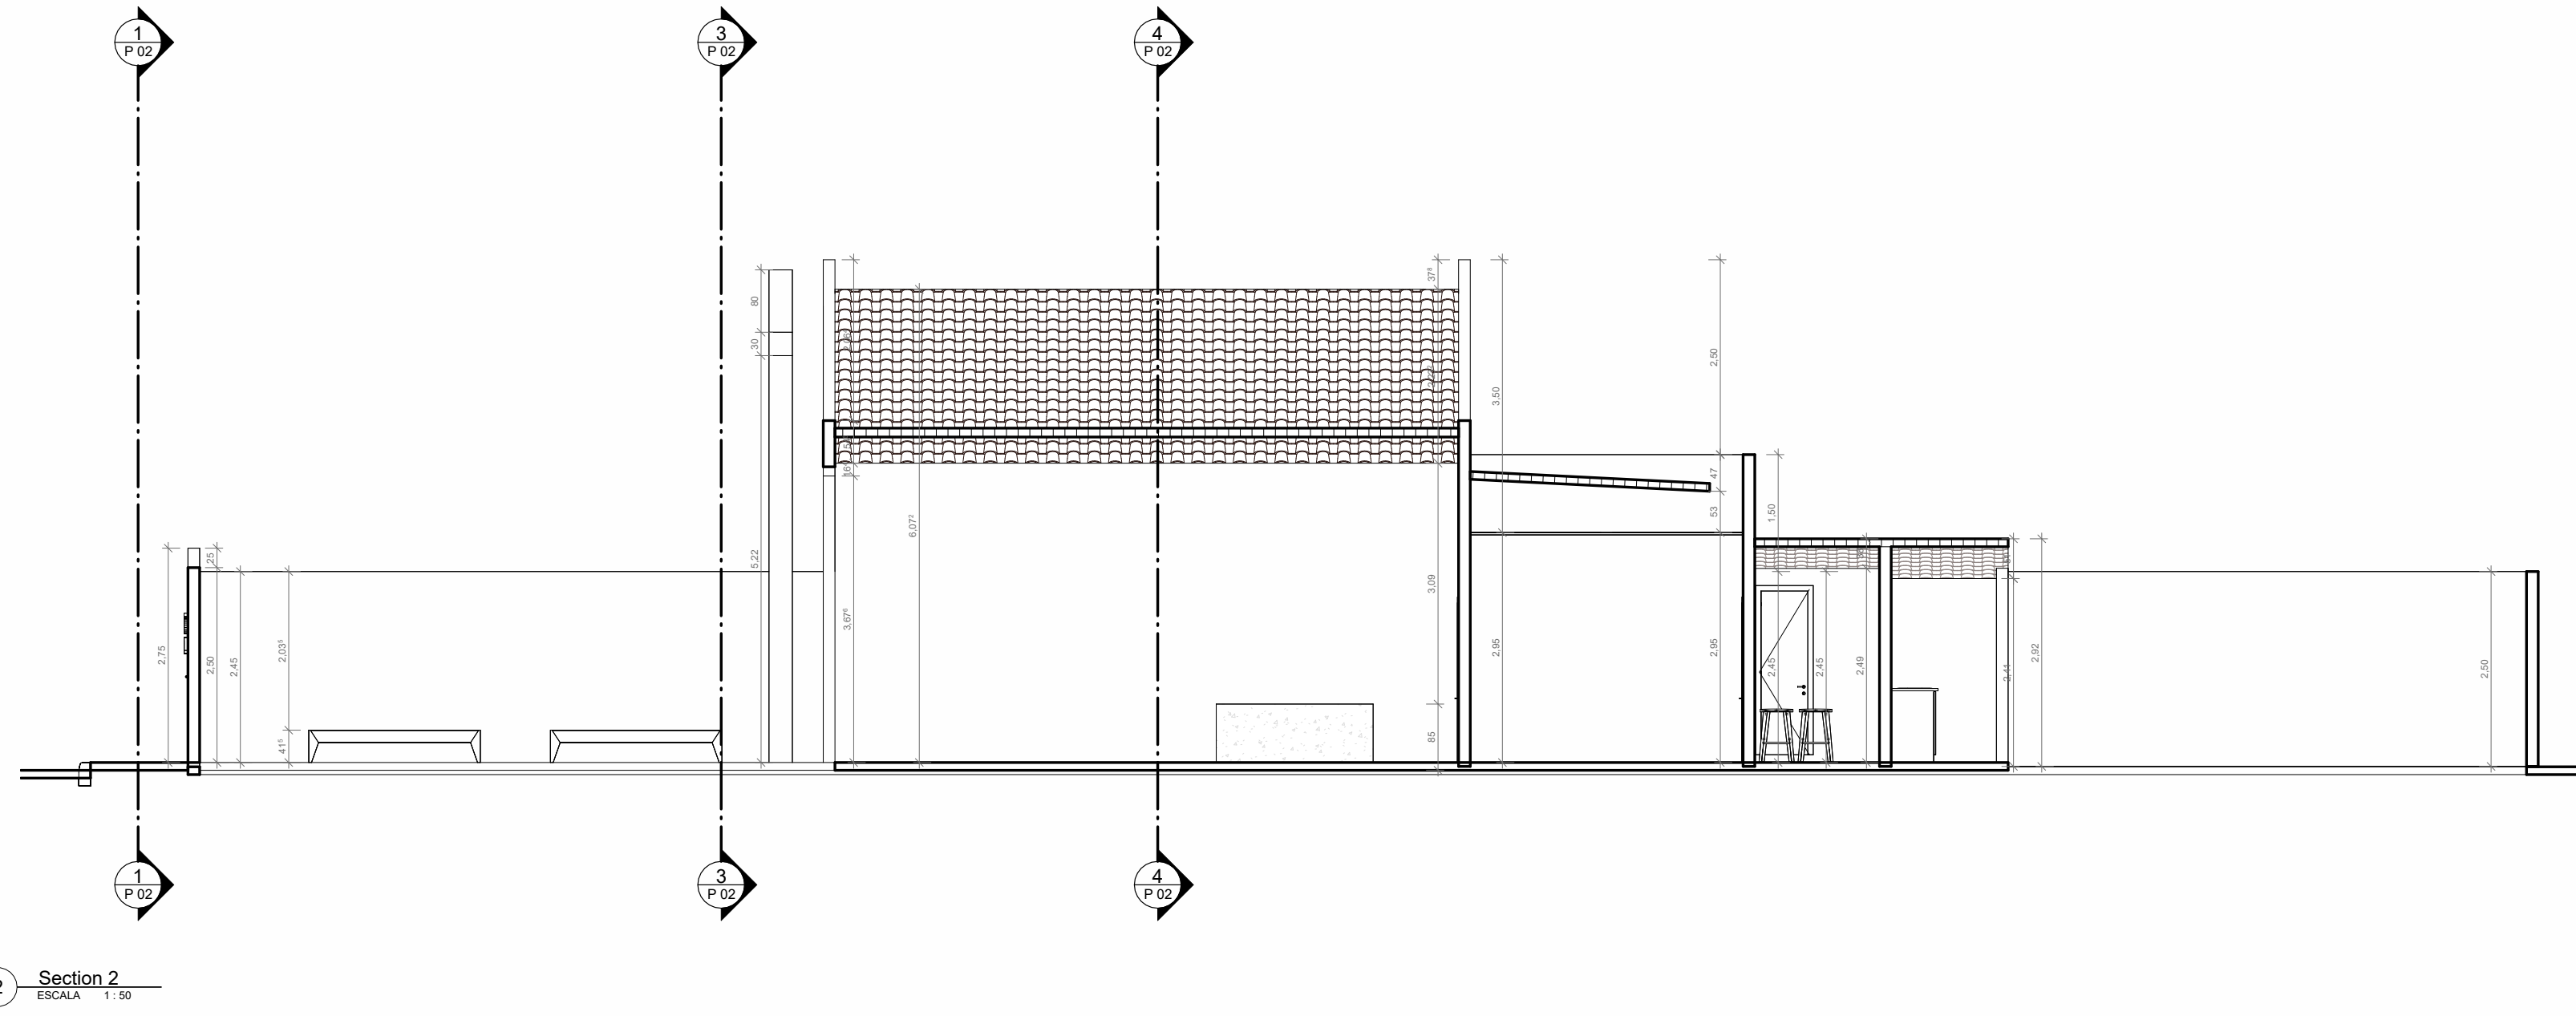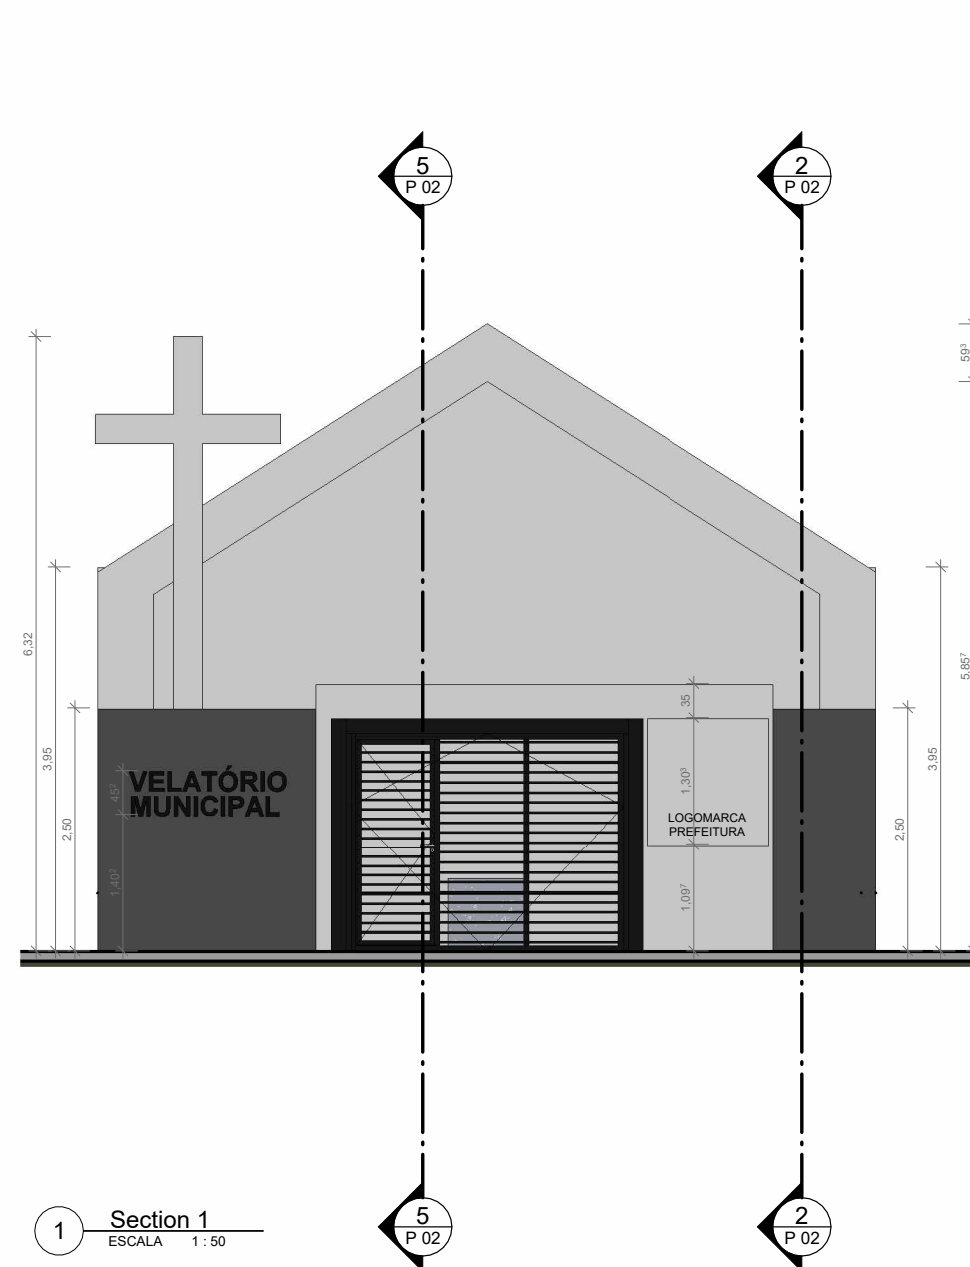

PRE. MONTEIRÓPOLIS	
CAPELA	
CORTES	
Número do projeto	.
Data	MARÇO 2026
Desenhada por	.
Verificado por	.
P 02	
escala	1 : 50