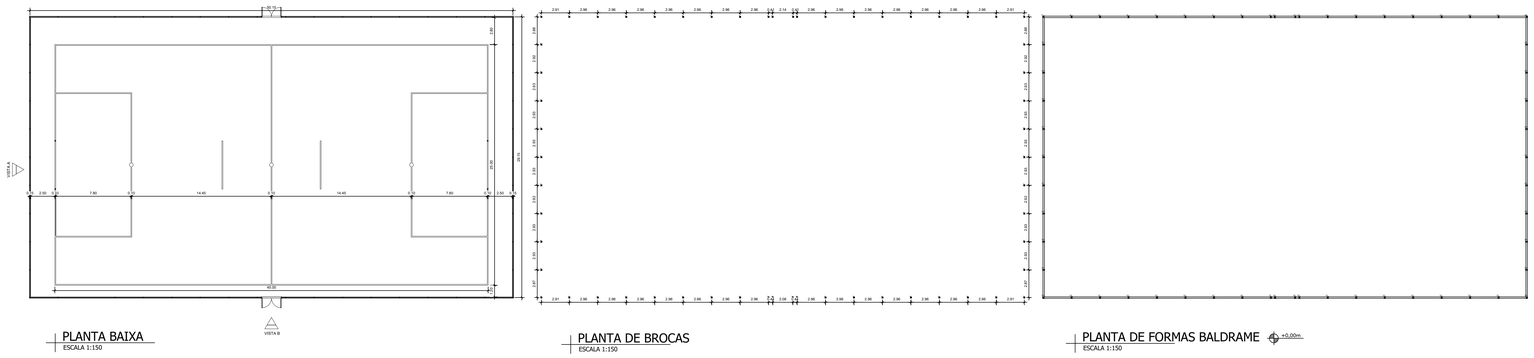

PLANTA BAIXA
ESCALA 1:150

PLANTA DE BROCAS
ESCALA 1:150

PLANTA DE FORMAS BALDRAME +0.00m
ESCALA 1:150

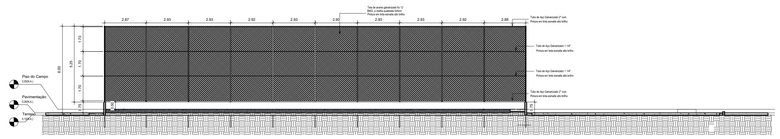

VISTA A
ESCALA 1:100



DET. VIGA BALDRAME (15x25)(58.6m)

ESCALA 1:20

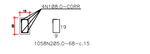

LISTA DOS FERROS				
N	Ø (mm)	QUANT.	COMPRIMENTO	
			UNIT.(m)	TOTAL(m)
1	12.5	4	58.60	234.40
2	5.0	1058	0.60	634.80

RESUMO CA-50		
Ø (mm)	COMPR.(m)	PESO (kg/m)
12.5	234.4	916
TOTAL:		916

RESUMO CA-60		
Ø (mm)	COMPR.(m)	PESO (kg/m)
5.0	634.8	157
TOTAL:		157

TOS SCHEDULE		
Elemento	Qtd.	Comp. (m)
Pilar	4	2.70
Viga/Tirante	4	2.10

RESUMO– MATERIAL ALAMBRADO			
MATERIAL	COMPRIMENTO TOTAL (mm)	ÁREA (m^2)	PESO (kg)
TUBO AÇO GALVANIZADO 2"	725000	–	2283,75
TUBO AÇO GALVANIZADO 1 1/4"	333120	–	383,1
TELA DE ARAME GALVANIZADO FIO 12 BWG MALHA QUADRADA 5x5cm	–	847,58	1779,92
ELETRODO E6013	–	–	27
		TOTAL	4446,77

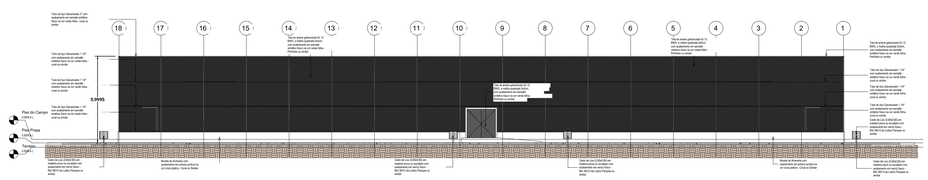

CORTE FRONTAL CAMPO
esc 1:150

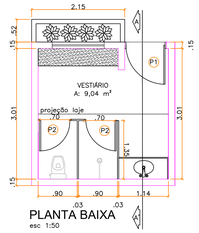

PLANTA BAIXA
esc 1:50

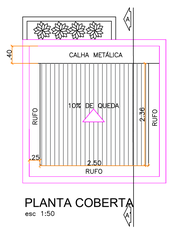

PLANTA COBERTA
esc 1:50

LEGENDA DAS ESQUADRIAS:					
OBS: MEDIDAS DAS PORTAS ESTÃO COM A CAIXA					
PORTAS	DIMENSÕES	QTD	TIPO	ACABAMENTO	COR
P1	0,90x2,10	1	DE GIRO	ALUMÍNIO	BRANCO
P2	0,70x1,80	02	DE GIRO	ACM	BRANCO

JANELAS	DIMENSÕES	QTD	TIPO	ACABAMENTO	COR
J1	1,20x1,00 1,20	01	CORRER 2 FLS	ALUMÍNIO CIVIDRO	ALUMÍNIO BRANCO TEMPERADO

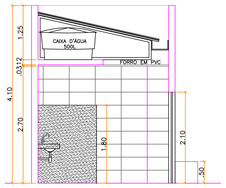

CORTE AA'
esc 1:50

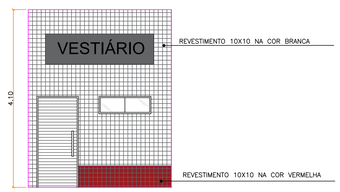

FACHADA FRONTAL
esc 1:50



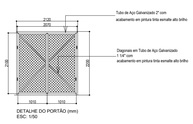

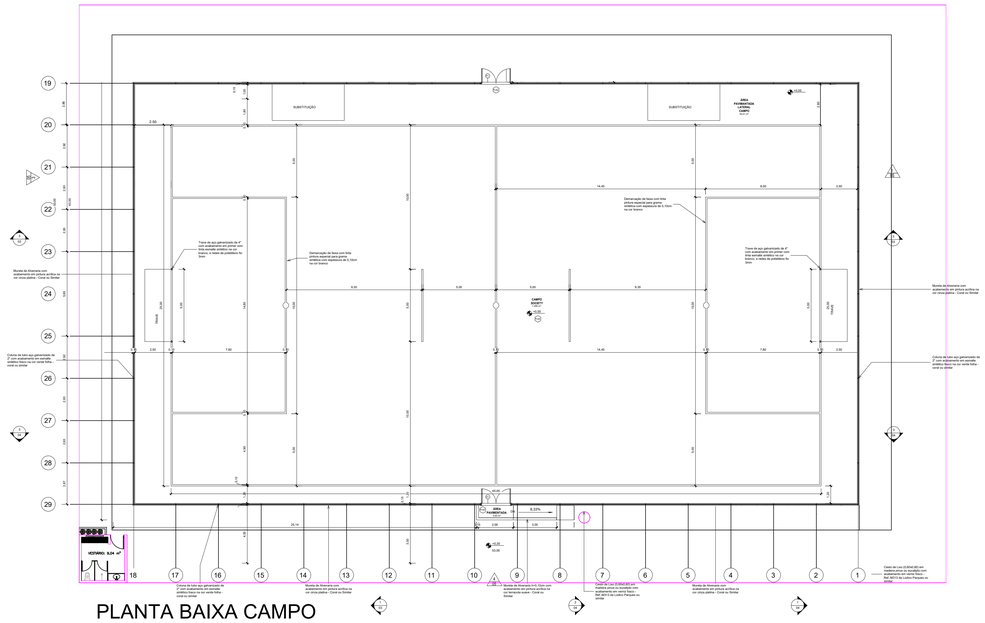
SUBSTITUIÇÃO
SUBSTITUIÇÃO
ÁREA PAVIMENTADA LIVRE
CAMPO FUTEBOL 7
VESTIÁRIO: 9,04 m²
Meio-fio
Rampa
Rampa
Rampa