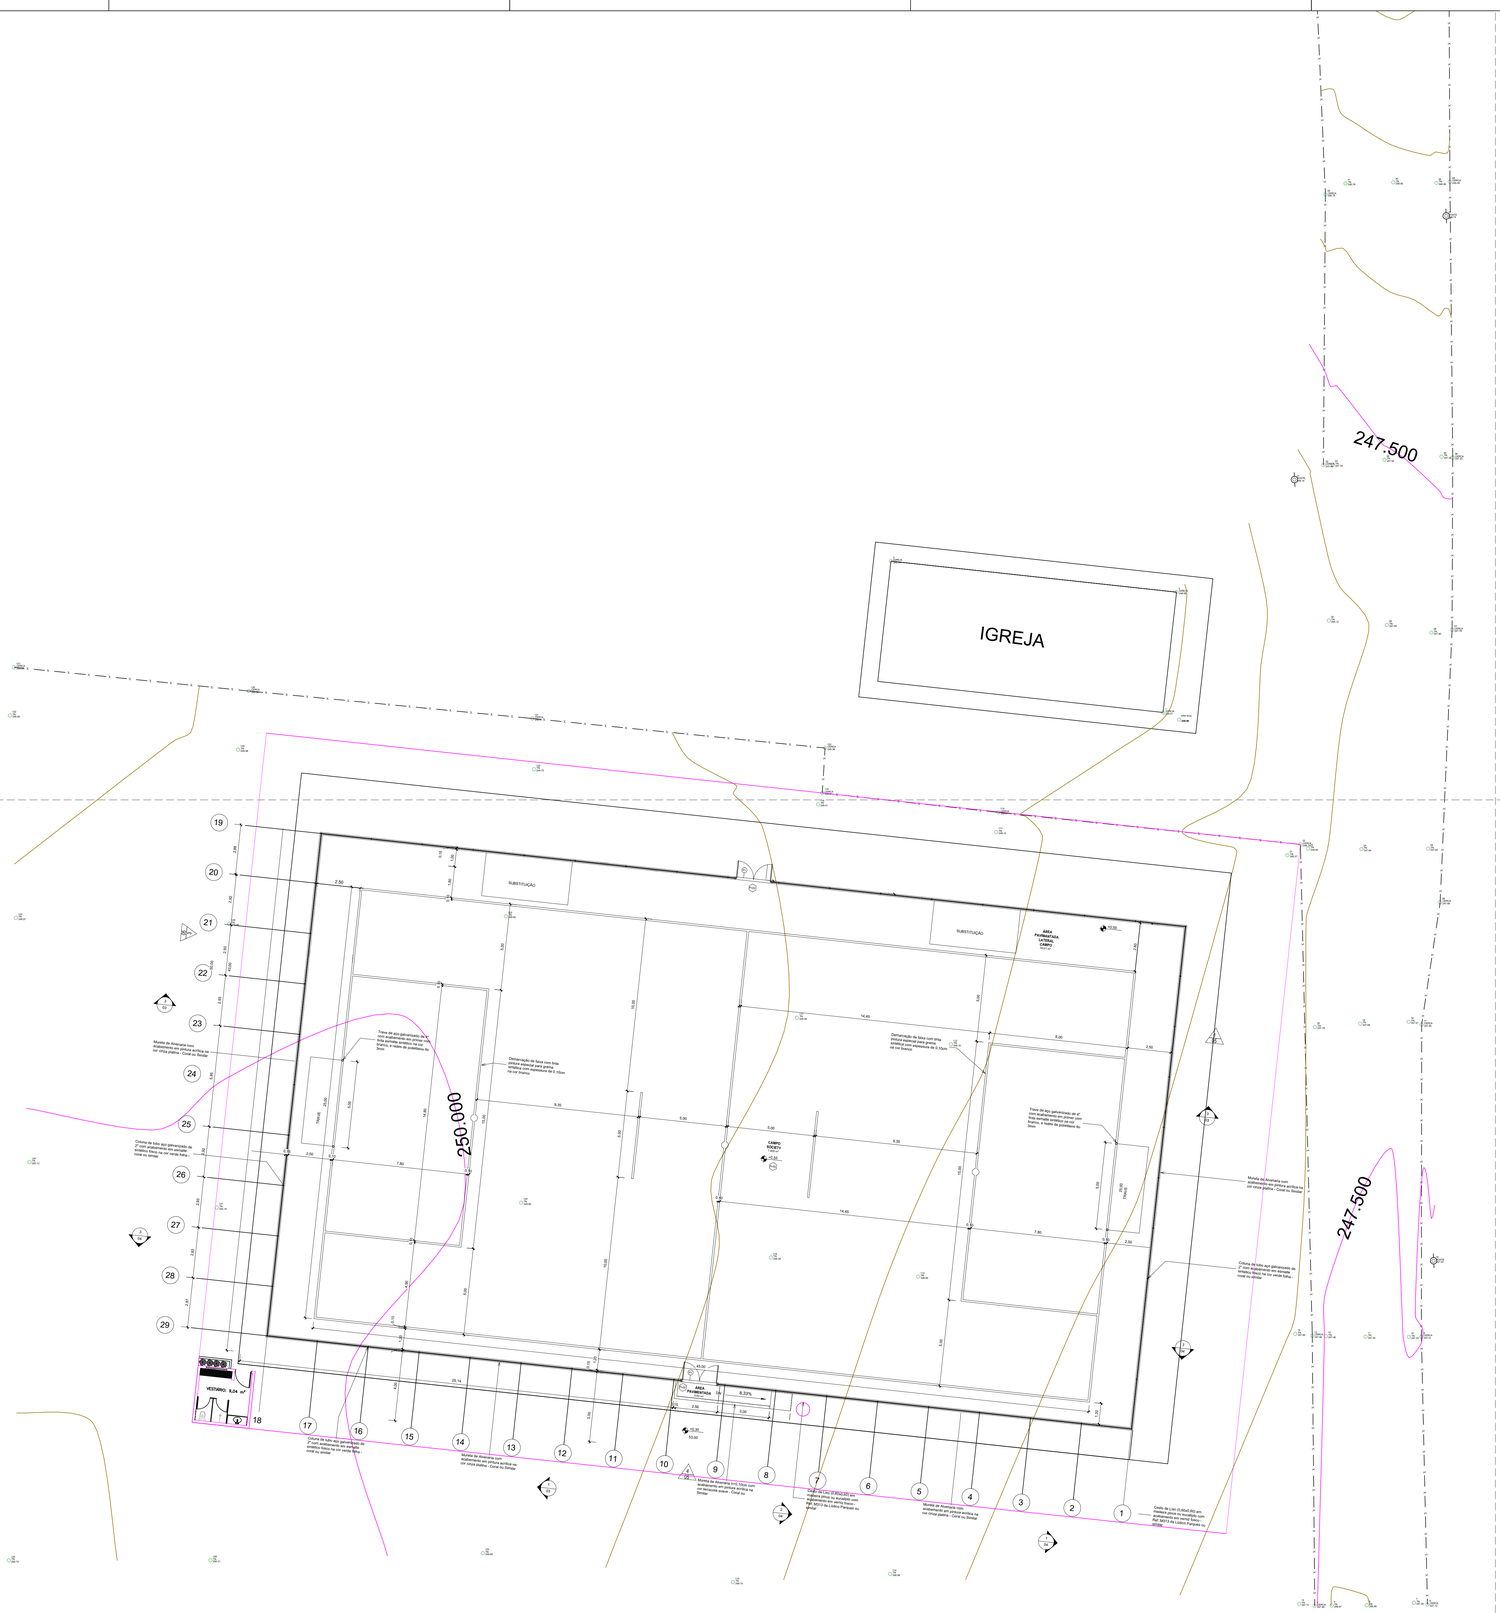



LIBERAÇÃO
LOCAL PARA CARIMBO E APROVAÇÕES

OBSERVAÇÕES
1. DIREITOS AUTORAIS RESERVADOS. ESTE PROJETO NÃO PODE SER USADO PARA AMPLIAÇÕES OU CONSTRUÇÕES DE OBRAS SIMILARES SEM PRÉVIA AUTORIZAÇÃO ESCRITA, EMITADA PELO ARQUITETO, COM A CORRESPONDENTE RRT REGISTRADA NO CAU/AL.
2. CONFERIR COTAS EM OBRA

PROJETO ARQUITETÔNICO

ENGENHARIA E ARQUITETURA

TÍTULO
IMPLANTAÇÃO DE CAMPO SOCIETY

ENDEREÇO
SÍTIO MINADOR

PROPRIETÁRIO
PREFEITURA MUNICIPAL DE OLHO D'ÁGUA DAS FLORES - AL

ÁREAS:
TERRENO _____ 2.502,13m²
COBERTA _____ 00,00

CONSTRUÇÃO:
ÁREA CONSTRUÍDA ___2.502,13m²

AUTOR DO PROJETO
PEDRO HENRIQUE RODRIGUES ROCHA

ATENÇÃO: CONFERIR MEDIDAS NO LOCAL

PROPRIETÁRIO

AUTOR DO PROJETO

RESPONSÁVEL TÉCNICO
PEDRO HENRIQUE RODRIGUES ROCHA
CREA/AL: 021400243-8

DESENHO
PEDRO HENRIQUE

TÍTULO DA PRANCHA
PLANTA BAIXA LOCAÇÃO_____1/125

DATA
MARÇO/2026

ESCALA
1/125

01/01

ESTE PROJETO NÃO PODERÁ SOFRER ALTERAÇÕES SEM ORDENS EXPRESSAS DO AUTOR.