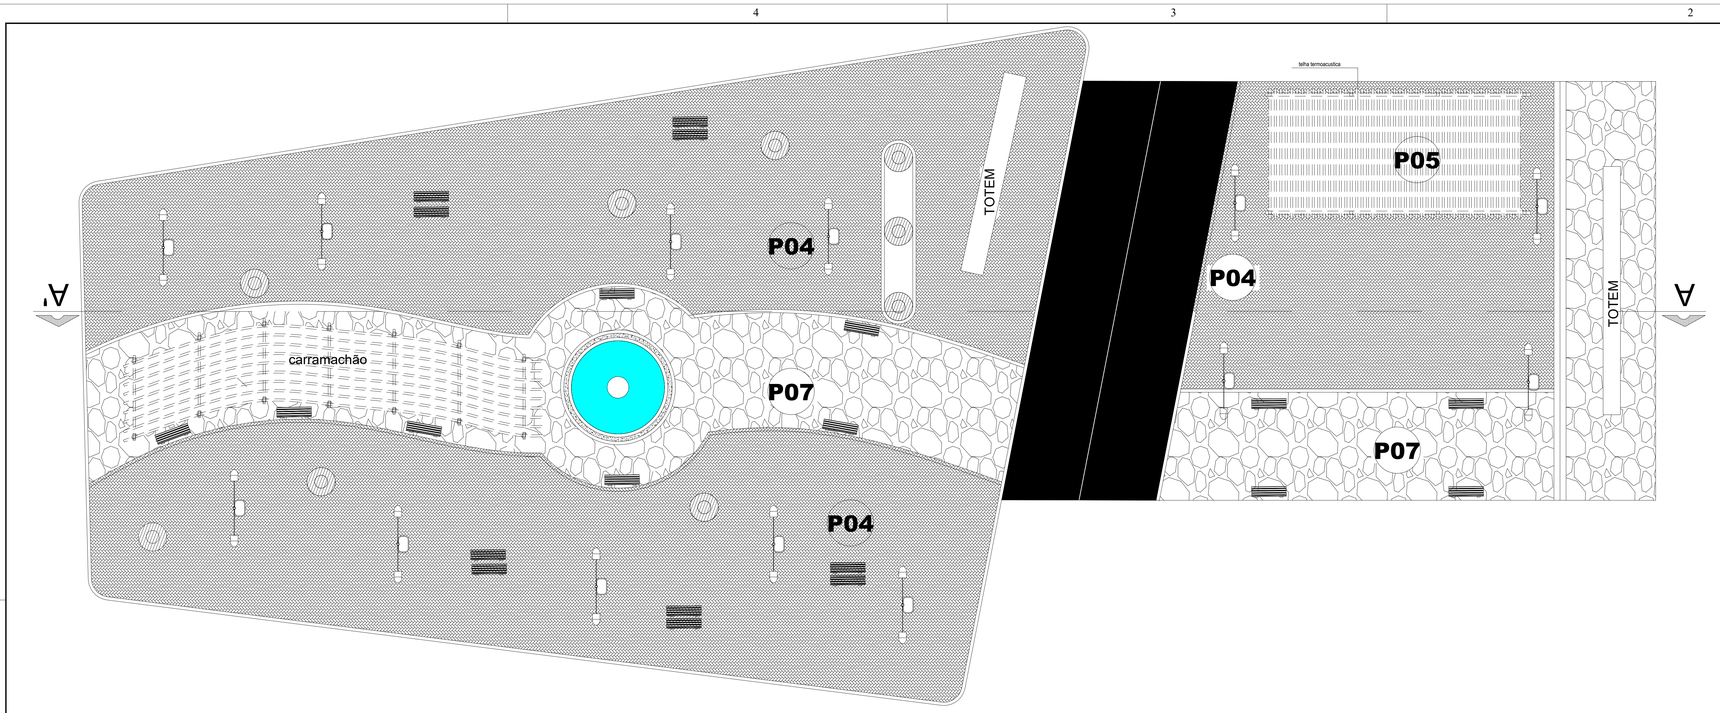

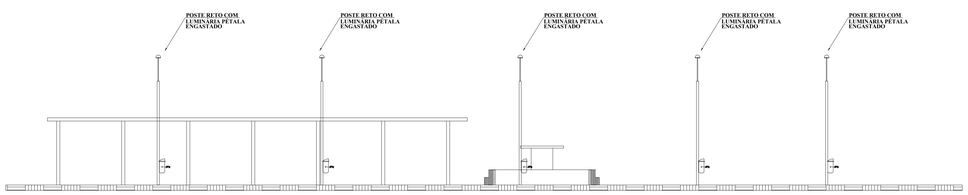

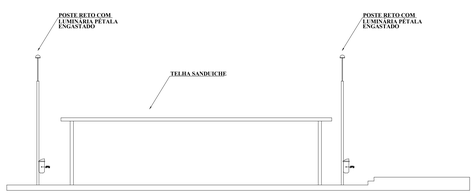

MÓDULO VIII

LEGENDA PAGINAÇÃO DE PISO		LEGENDA MOBILIARIO	
	P01 - GRAMA - 2.761,05m²		POSTE - 07UN VER DETALHE PRA 07/12
	P02- INTERTRAVADO NA COR TERRA - 815,45 m²		LIXEIRA DE PVC FIXA NO POSTE - 07UN VER DETALHE PRA 07/12
	P03 -INTERTRAVADO NA COR AZUL - 463,19m²		BANCO DE ALVENARIA E TAMPO EM CONCRETO - 47,00m VER DETALHE PRA. 07/12
	P04- INTERTRAVADO NA COR NATURAL		PAINEL ILUMINADO EM ALVENARIA
	P05- PISO CONCRETO DESEMPENADO- 202,08m²		CANTEIRO - 06UN - 3,00m² VER DETALHE PRA. 07/12
	P06- AREIA FINA		QUIOSQUE- 01UN VER DETALHE PRA. 12/12
	P07- PISO EM PEDRA GRANULITA APLICADA DE FORMA IRREGULAR- 62,44m²	CARRAMACHÃO	CARRAMACHÃO EM MADEIRA- 60,00m² VER DETALHE PRA. 08/12
	P08- TALUDE DE GRAMA		PLAYGROUND 01UN VER DETALHE PRA. 09,10 e 11/12
	P09- PARALELEPIPEDO- 217,54m²		EQUIPAMENTOS DE GINASTICA FIXO
	MEIO FIO -834,31 m		**MASTRO DE FERRO GALVANIZADO**
	SINALIZAÇÃO TÁTIL DE ALERTA - 4,45 m VER NBR 9050		REFLETOR
	SINALIZAÇÃO TÁTIL DE DIRECIONAL -31,38 m VER NBR 9050		VAGA EXCLUSIVA PARA PNE VER NBR 9050
	RAMPA DE ACESSIBILIDADE VER DETALHE PRA VER NBR 9050		CORTES
	RETIRADA DE MEIO FIO -125,06 m	0.00	INDICAÇÃO DE NIVEL
	DEMOLIÇÃO DE PISO CIMENTADO		ÁRVORE EXISTENTE

DESENHOS DE REFERÊNCIA

REV	MODIFICAÇÃO	DATA	DESENHISTA

APROVAÇÃO:

gov.br
Documento assinado digitalmente
YURI RIBEIRO DE LIRA CANO
Data: 11/01/2026 18:52:08-0300
Verifique em https://validar.iti.gov.br

PREFEITURA MUNICIPAL DE BARRA DE SANTO ANTONIO-AL

PROPRIETÁRIO: PREFEITURA MUNICIPAL DE BARRA DE SANTO ANTONIO - AL

PROJETO: YURI RIBEIRO DE LIRA CANO

RESPONSAVEL TÉCNICO:

OBRA:

OBSERVAÇÃO: PLANTA DE DEMOLIÇÃO

ÁREA DO TERRENO: 1.510,93m²

DATA: FEVEREIRO/2026

DESENHO: YURI LIRA

ESCALA: 1/100

ARQ 01/02 REV-00