

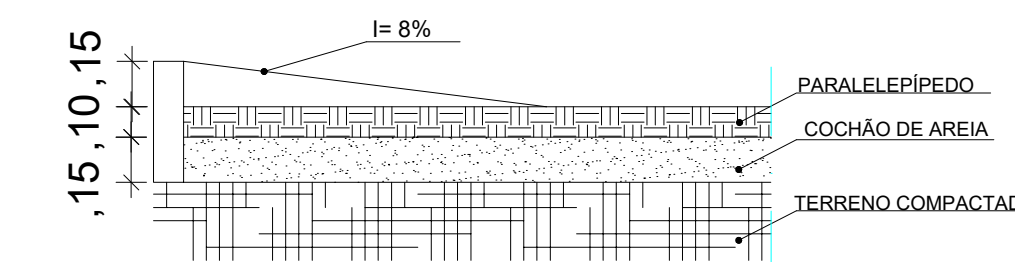



PLANTA BAIXA DA RAMPA DE ACESSIBILIDADE
ESC.:_____ 1/25

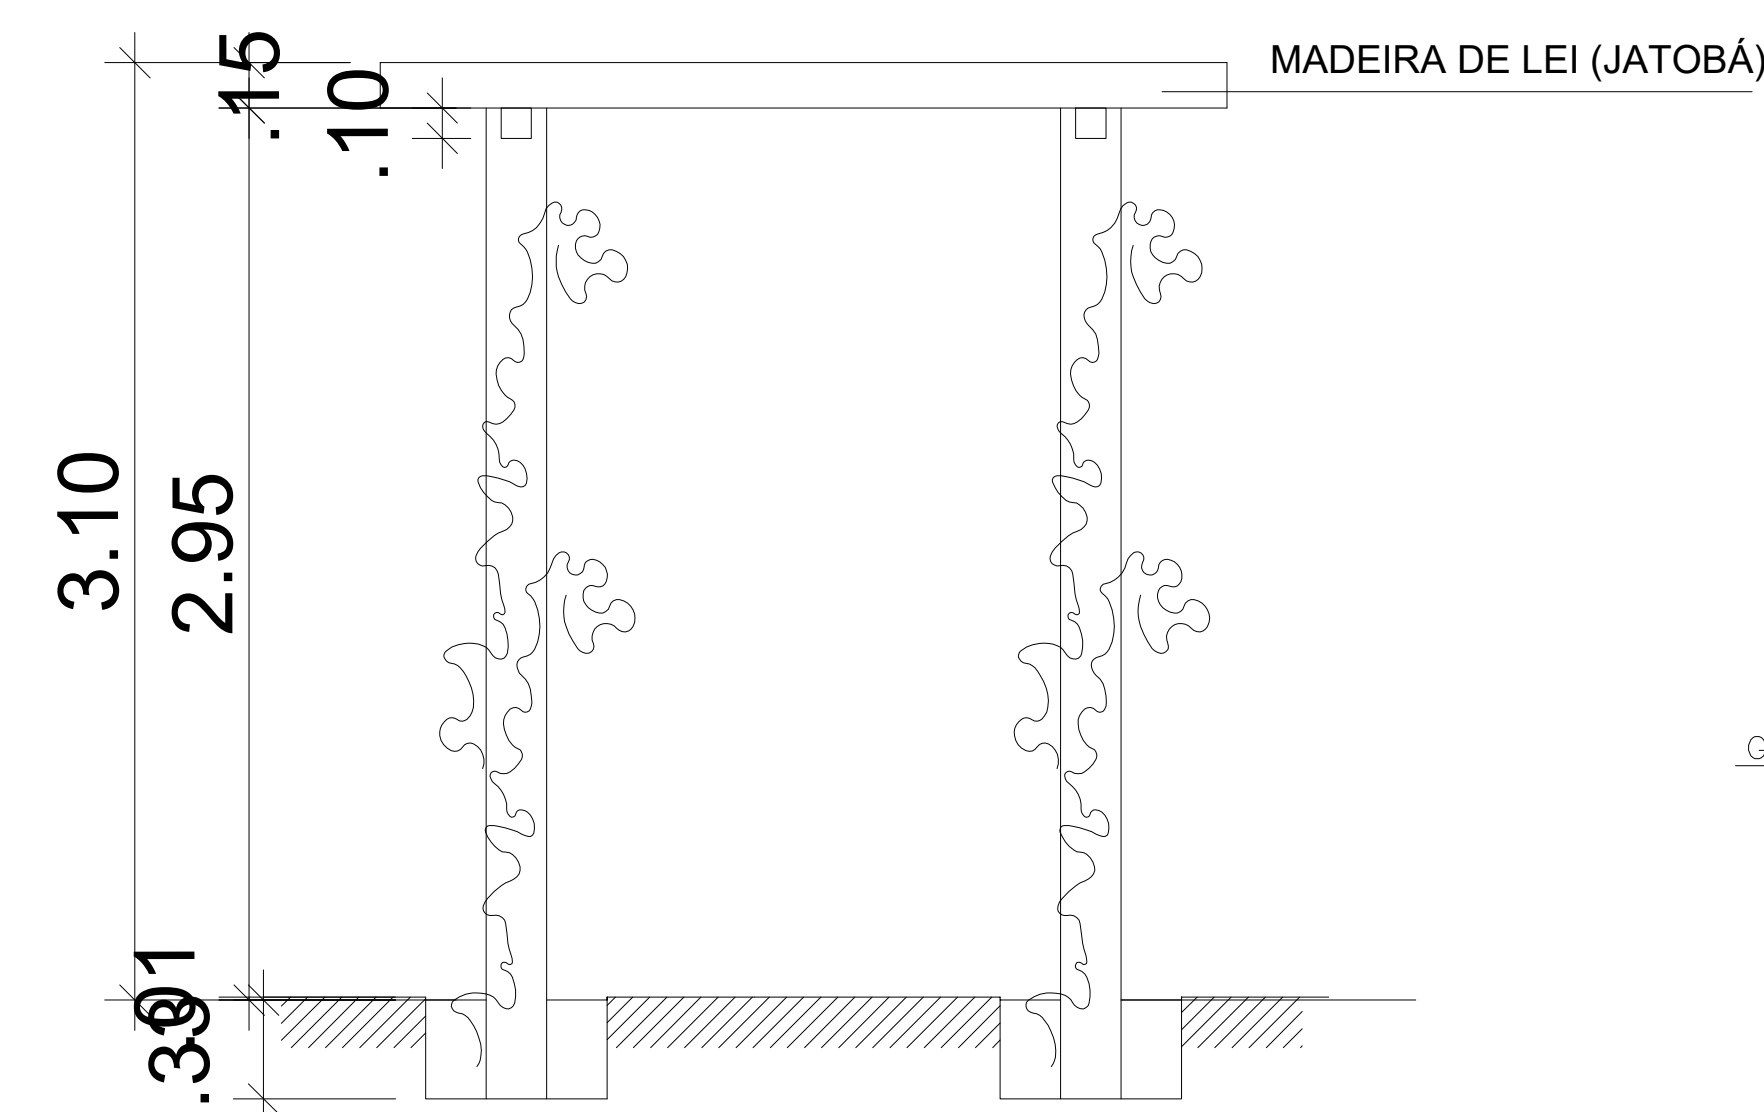


CORTE RAMPA DE ACESSIBILIDADE
ESCALA _____

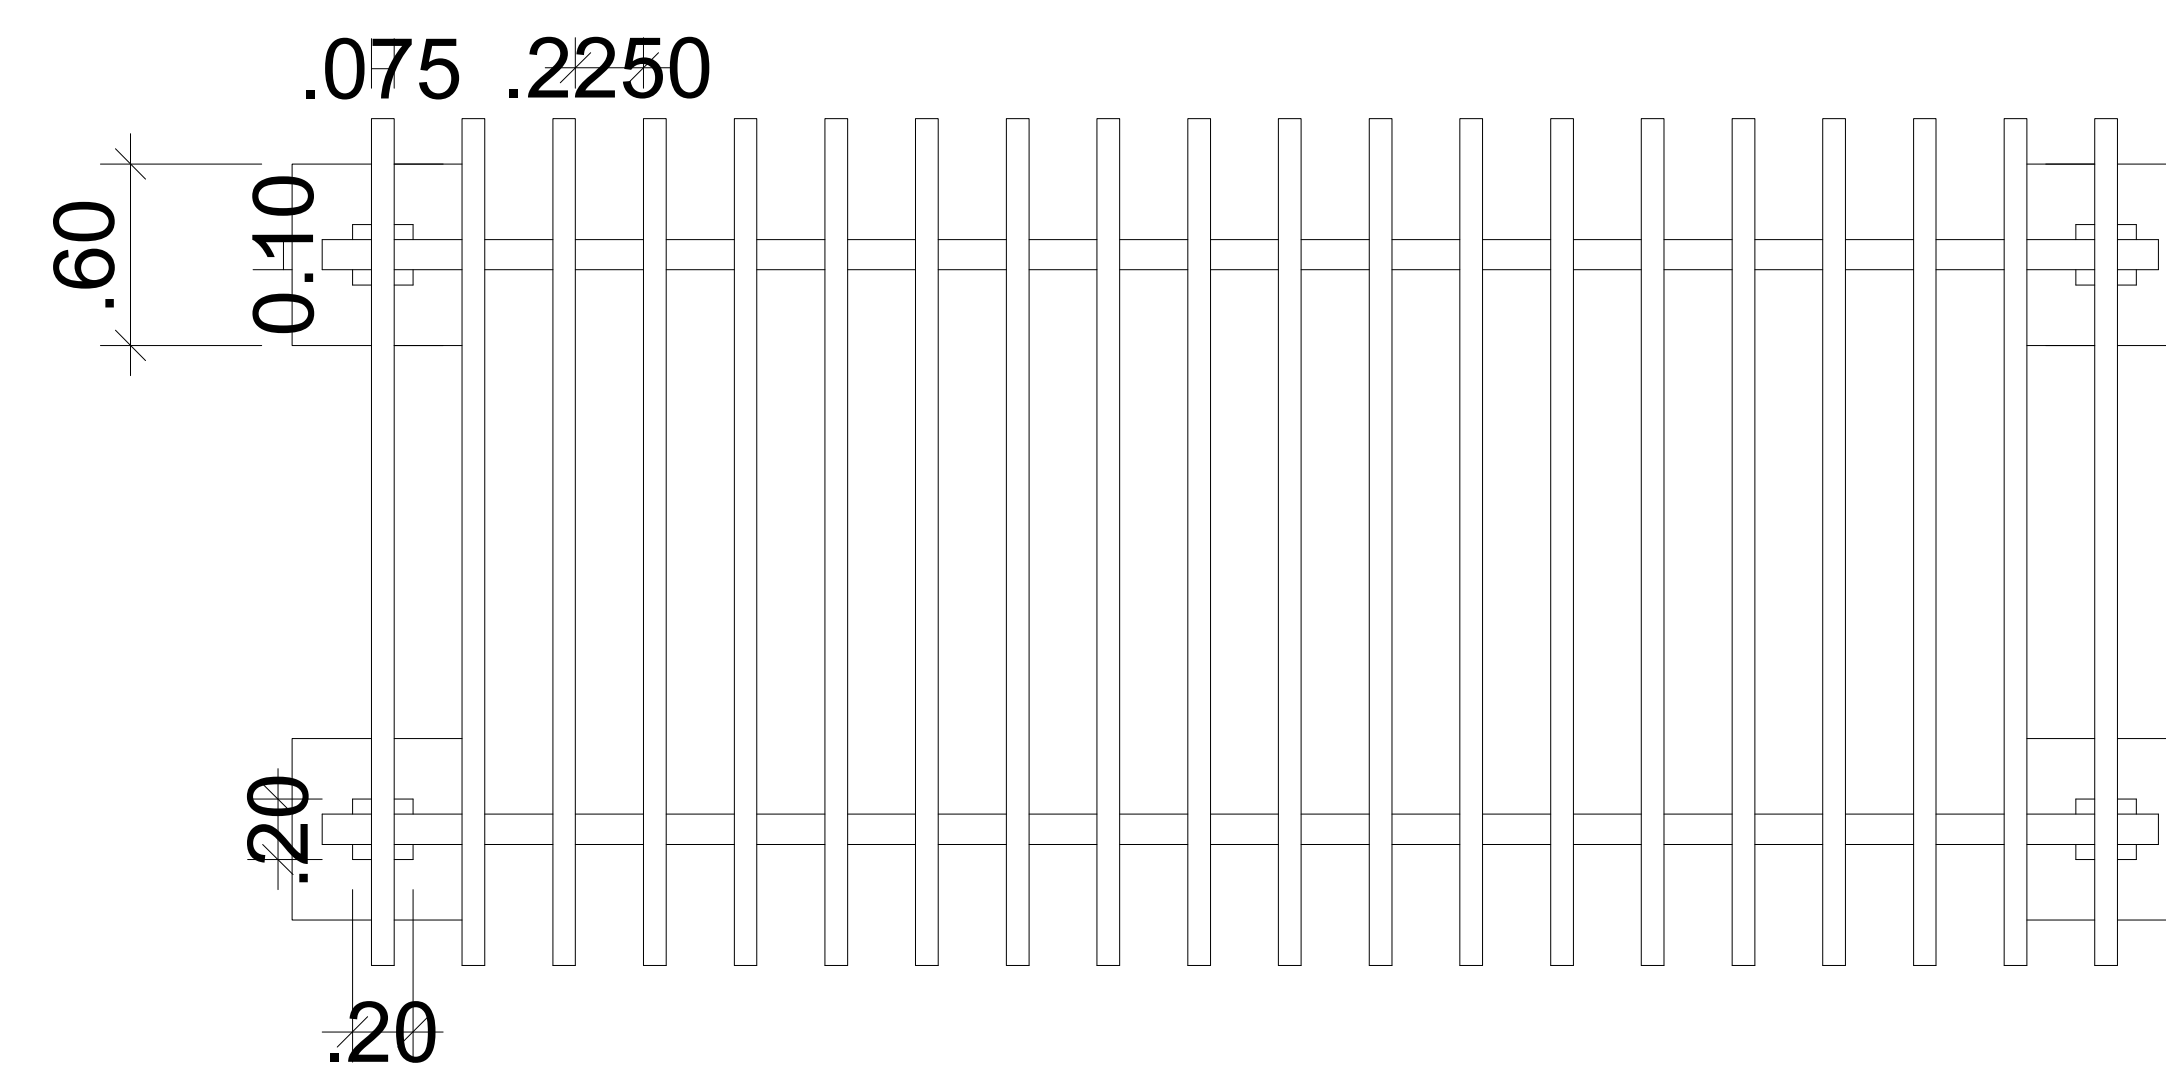

DETALHE CARRAMANCHÃO

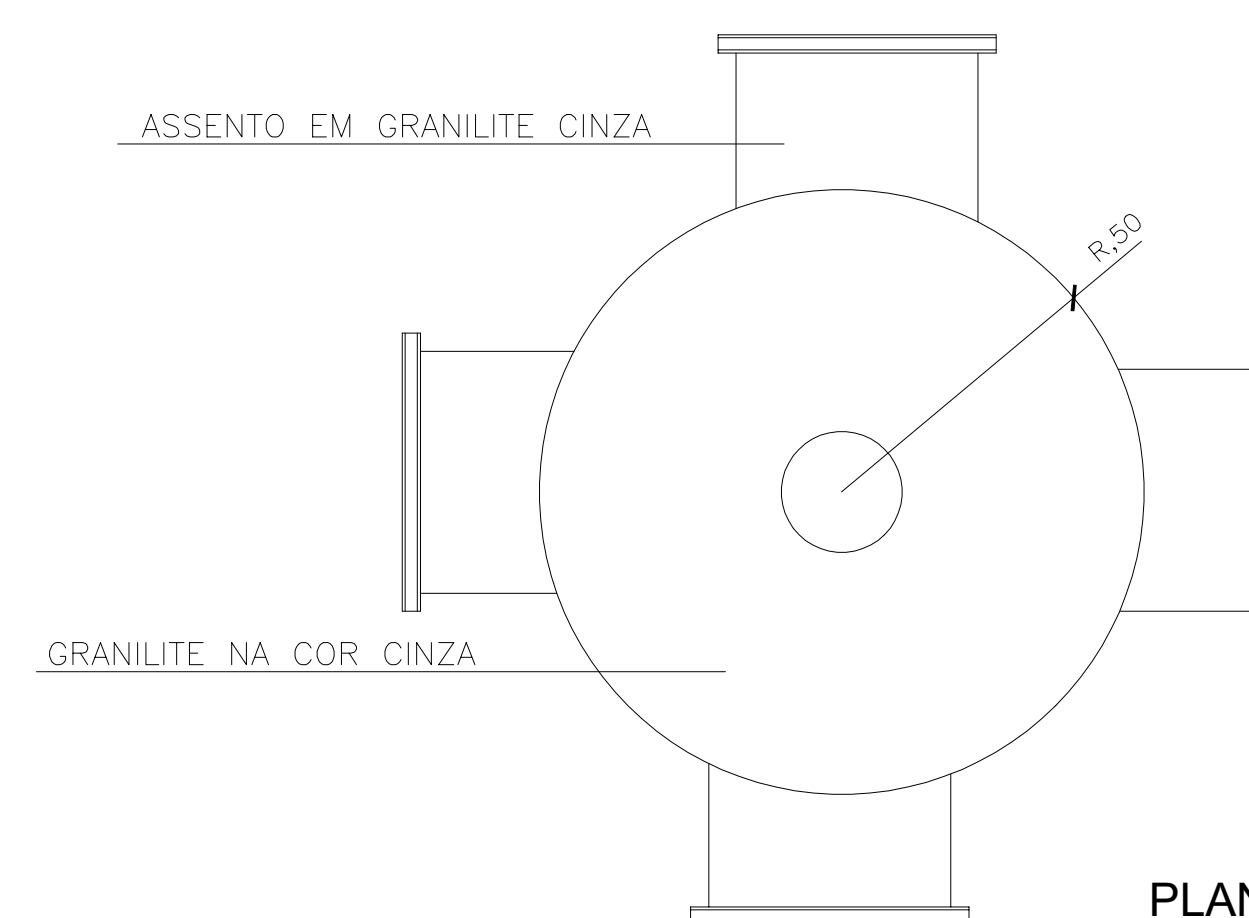

PLANTA BAIXA MESA
SEM ESCALA

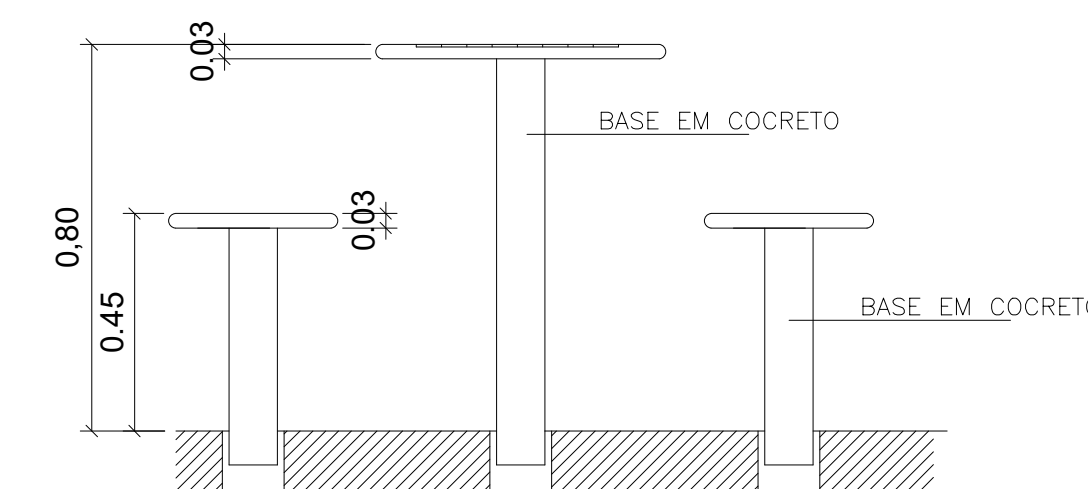

CORTE MESA
SEM ESCALA

DESENHOS DE REFERÊNCIA			
1/25			
REV.	MODIFICAÇÃO	DATA	DESENHISTA

APROVAÇÃO:

**PREFEITURA MUNICIPAL
DE BARRA DE SANTO ANTONIO**

PROPRIETÁRIO:	PREFEITURA MUNICIPAL DE BARRA DE SANTO ANTONIO - AL
PROJETO:	YURI RIBEIRO DE LIRA CANO
RESPONSÁVEL TÉCNICO	

CBR

OBSERVAÇÃO:	QUIOSQUE		
	PLANTA DE COBERTA	CORTE A A'	FACHADA
	PLANTA BAIXA	CORTE B B'	

ÁREA DO TERRENO:
ÁREA CONSTRUIDA: 10,69m²
ÁREA DE COBERTA: 28,09m²

DATA:	FEVEREIRO/2026
-------	----------------

DESENHO: YURI RIBEIRO

ESCALA:	1/25
---------	------

ARQ
02/02
REV - 06