# Logística Reversa

Pav. Térreo Logística Reversa
1:100

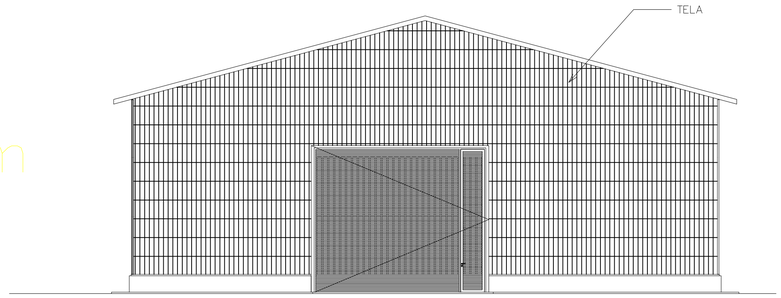


Fachada
1:100

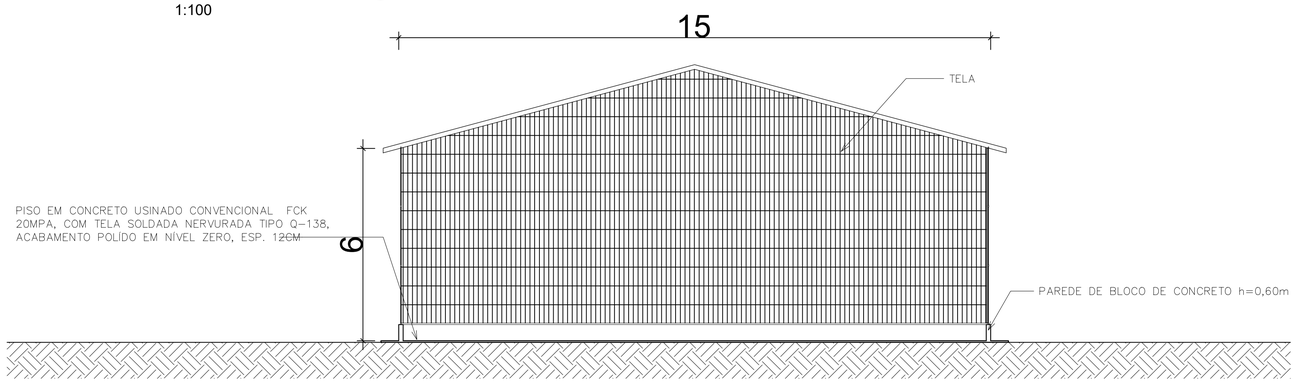


Corte Transversal Logistica Reversa
1:100

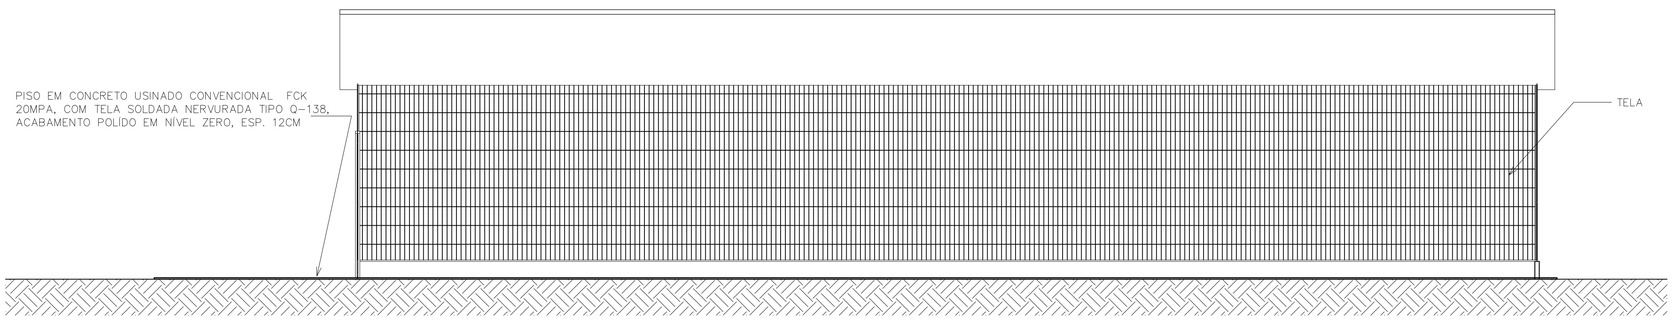


Corte Longitudinal Logistica Reversa
1:100

30

PROPRIETÁRIO
Consórcio Intermunicipal de Desenvolvimento Sustentável da Microrregião da Serra Geral de Minas - União da Serra Geral
CNPJ: 12.333.051/0001-14

RESPONSÁVEL TÉCNICO
RAMON GARCIA FONSECA
CREA: 189104/D

IMPLANTAÇÃO UTM - UNIDADE DE TRIAGEM MECANIZADA

OCUPAÇÃO: **USINA DE TRIAGEM DE RESÍDUOS SÓLIDOS**

PROPRIETÁRIO:
**União da Serra Geral**

CNPJ:
**12.333.051/0001-14**

ENDEREÇO DA OBRA:
**Fazenda Gameleiras 400 m da Rodovia Gerson Cangussu, 1 km da BR-122, s/n, Bairro: Zona Rural, Janaúba-MG**

FOLHA: 10/ 18

UNIÃO
DA SERRA GERAL

RESPONSÁVEL TÉCNICO: **RAMON GARCIA FONSECA**

CREA:**189104/D**

ÁREAS :
A CONSTRUIR: 3.777,93 m²

ESCALA:**INDICADA**

DATA: **OUTUBRO/ 2025**