



ADM

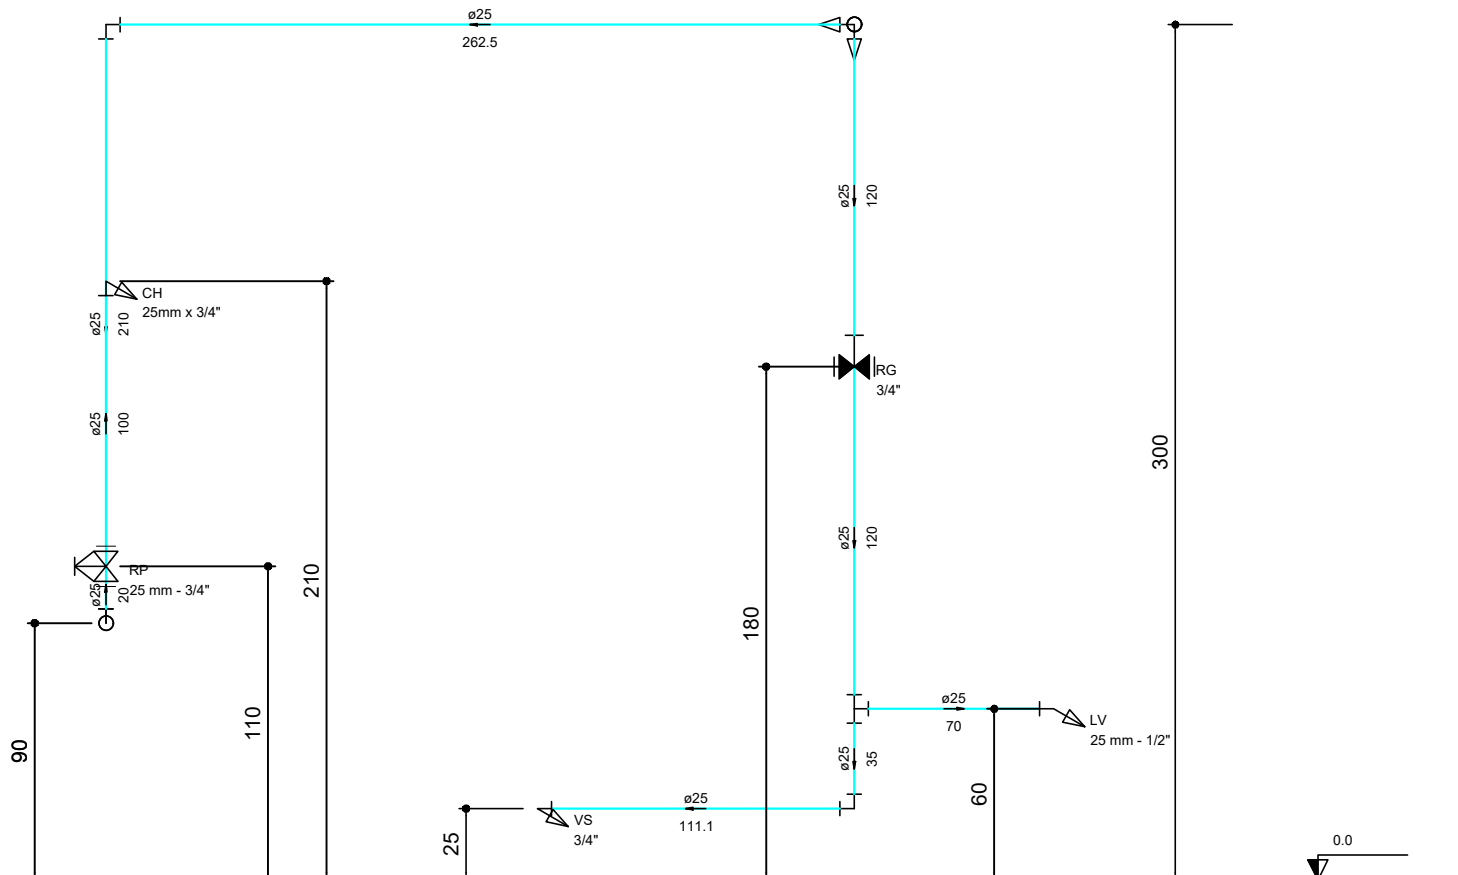


01



02

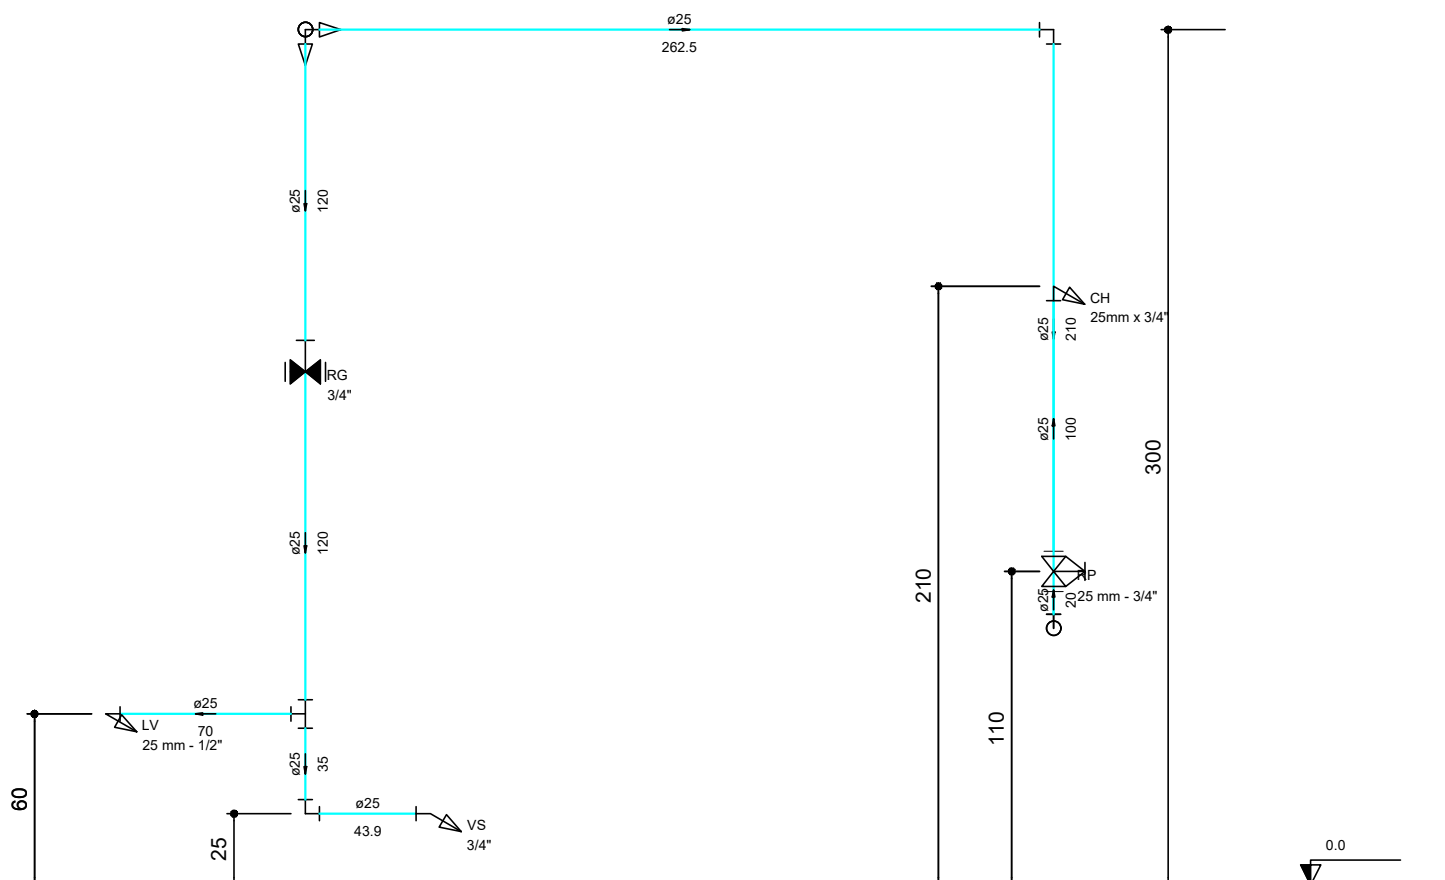

04

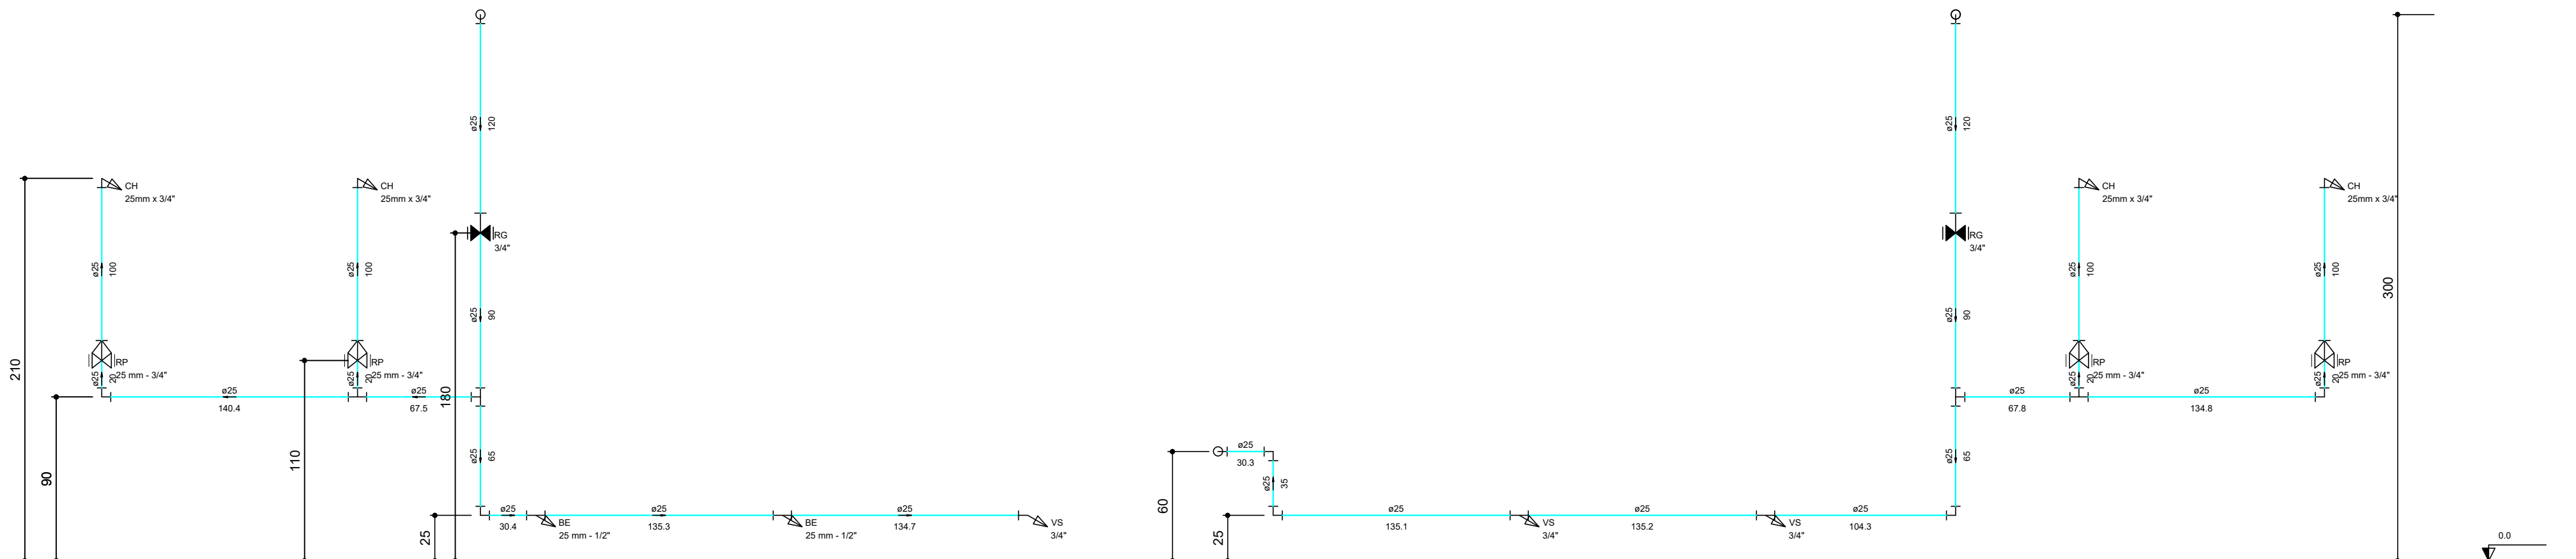

03

|   |  |                                                               |                                     |
|---|--|---------------------------------------------------------------|-------------------------------------|
| PROPRIETÁRIO<br>Consórcio Intermunicipal de Desenvolvimento Sustentável da<br>Microrregião da Serra Geral de Minas - União da Serra Geral<br>CNPJ: 12.333.051/0001-14 |  | RESPONSÁVEL TÉCNICO<br>RAMON GARCIA FONSECA<br>CREA: 189104/D |                                     |
| IMPLANTAÇÃO UTM - UNIDADE DE TRIAGEM MECANIZADA   |  |                                                               |                                     |
| OCUPAÇÃO: USINA DE TRIAGEM DE RESÍDUOS SÓLIDOS   |  | CNPJ:<br>12.333.051/0001-14                                   | FOLHA: 8 / 18<br>DATA: OUTUBRO 2025 |
| PROPRIETÁRIO:<br>União da Serra Geral   |  | RESPONSÁVEL TÉCNICO: RAMON GARCIA FONSECA<br>CREA: 189104/D   |                                     |
| ENDEREÇO DA OBRA:<br>Fazenda Gameleiras 400 m da Rodovia Gerson Cangussu, 1 km da BR-122, s/n, Bairro: Zona Rural, Janaúba-MG                                         |  | ESCALA: INDICADA                                              |                                     |
| ÁREAS :<br><br>A CONSTRUIR: 3.777,33 m²   |  |                                                               |                                     |