


ADM

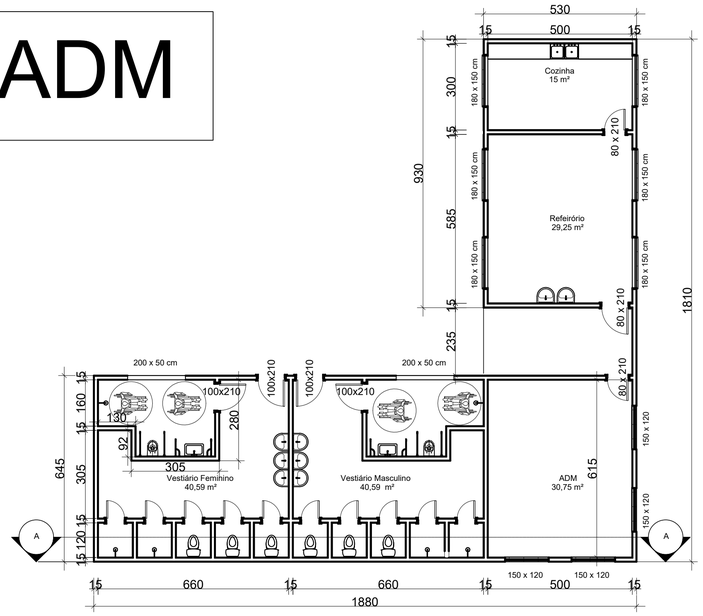


Pav. Térreo ADM
1:100

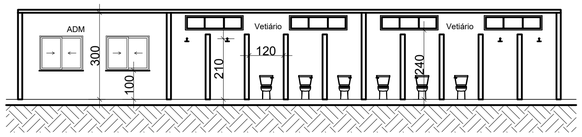


Corte A-A
1:100

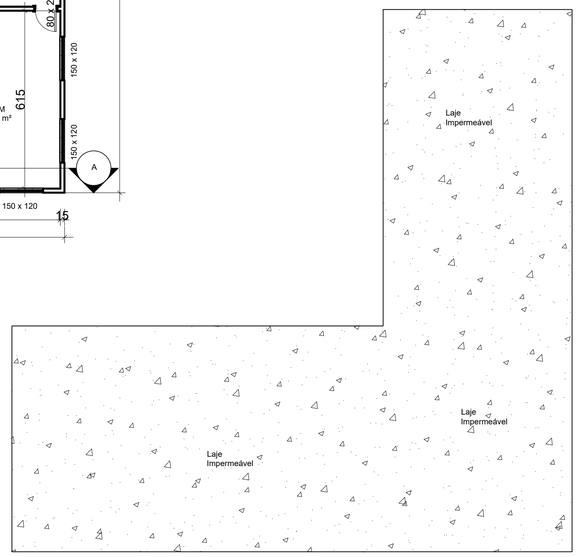

Cobertura
1:100

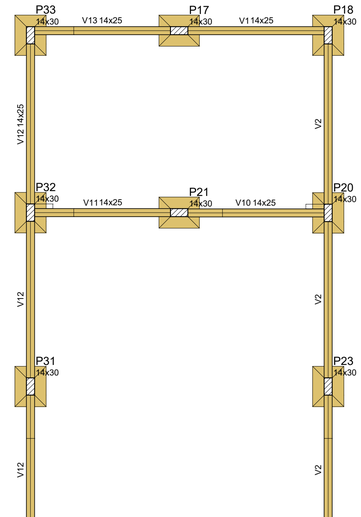

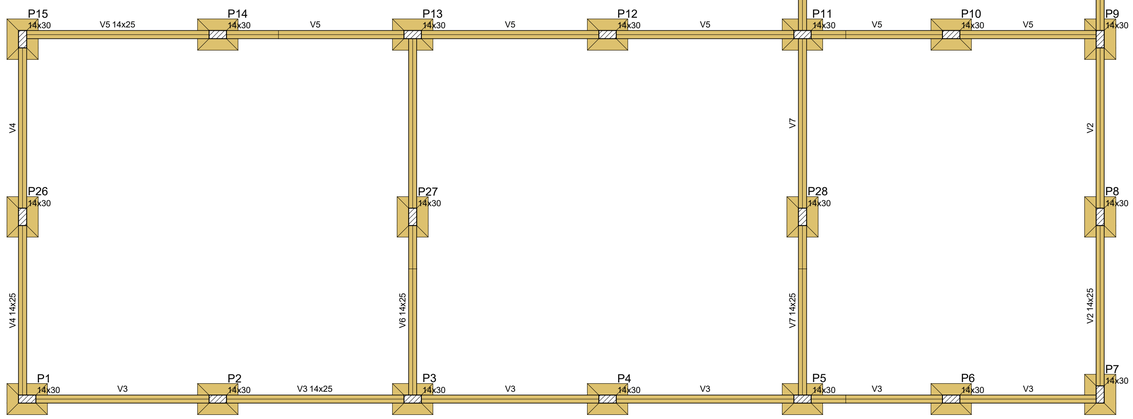

FORMA DO PAVIMENTO FUNDAÇÃO (NÍVEL 0)

Escala 1:50

Vigas			
Nome	Seção (cm)	Elevação (cm)	Nível (cm)
V1	14x25	0	0
V2	14x25	0	0
V3	14x25	0	0
V4	14x25	0	0
V5	14x25	0	0
V6	14x25	0	0
V7	14x25	0	0
V10	14x25	0	0
V11	14x25	0	0
V12	14x25	0	0
V13	14x25	0	0
V14	14x25	0	0

Características dos materiais	
fck (kgf/cm²)	Ecs (kgf/cm²)
250	241500

Dimensão máxima do agregado = 19 mm

Pilares			
Nome	Seção (cm)	Elevação (cm)	Nível (cm)
P1	14x30	0	0
P2	14x30	0	0
P3	14x30	0	0
P4	14x30	0	0
P5	14x30	0	0
P6	14x30	0	0
P7	14x30	0	0
P8	14x30	0	0
P9	14x30	0	0
P10	14x30	0	0
P11	14x30	0	0
P12	14x30	0	0
P13	14x30	0	0
P14	14x30	0	0
P15	14x30	0	0
P17	14x30	0	0
P18	14x30	0	0
P20	14x30	0	0
P21	14x30	0	0
P23	14x30	0	0
P25	14x30	0	0
P26	14x30	0	0
P27	14x30	0	0
P28	14x30	0	0
P29	14x30	0	0
P30	14x30	0	0
P31	14x30	0	0
P32	14x30	0	0
P33	14x30	0	0

Legenda dos pilares	
	Pilar que passa

Legenda das vigas e paredes	
	Viga

CONSORCIO INTERMUNICIPAL DE DESENVOLVIMENTO SUSTE:12333051000114

Assinado de forma digital por CONSORCIO INTERMUNICIPAL DE DESENVOLVIMENTO SUSTE:12333051000114
Dados: 2026.03.23 10:33:51 -03'00'

PROPRIETÁRIO

Consórcio Intermunicipal de Desenvolvimento Sustentável da Microrregião da Serra Geral de Minas - União da Serra Geral

CNPJ: 12.333.051/0001-14

RESPONSÁVEL TÉCNICO
RAMON GARCIA FONSECA
CREA: 189104/D

IMPLANTAÇÃO UTM - UNIDADE DE TRIAGEM MECANIZADA

OCUPAÇÃO: **USINA DE TRIAGEM DE RESÍDUOS SÓLIDOS**

PROPRIETÁRIO: **União da Serra Geral**

CNPJ: **12.333.051/0001-14**

ENDEREÇO DA OBRA: **Fazenda Gameleiras 400 m da Rodovia Gerson Cangussu, 1 km da BR-122, s/n, Bairro: Zona Rural, Janaúba-MG**

FOLHA: 2 / 18

UNIÃO
DA SERRA GERAL

RESPONSÁVEL TÉCNICO: **RAMON GARCIA FONSECA**

CREA:**189104/D**

DATA: **OUTUBRO/ 2025**

ÁREAS :

À CONSTRUIR: 3.777,93 m²

ESCALA:**INDICADA**