
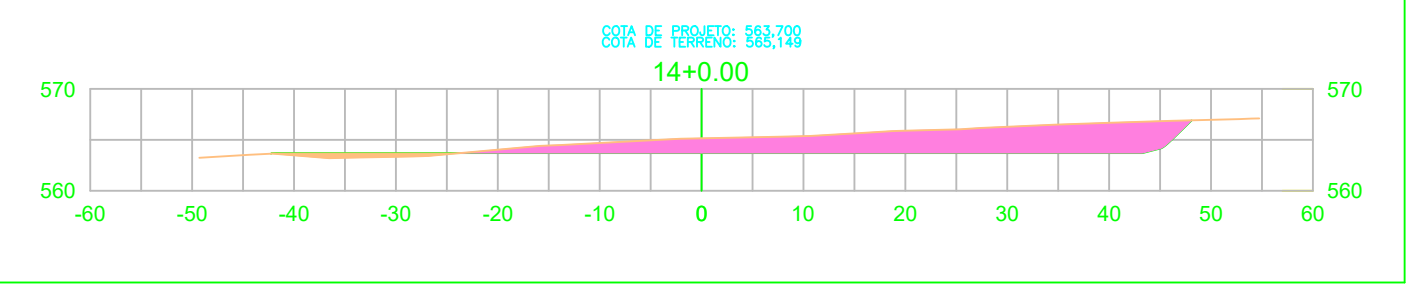
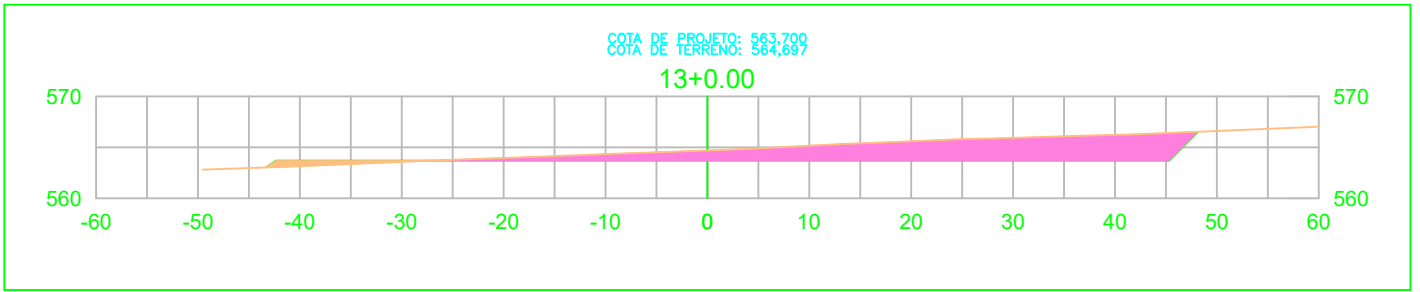
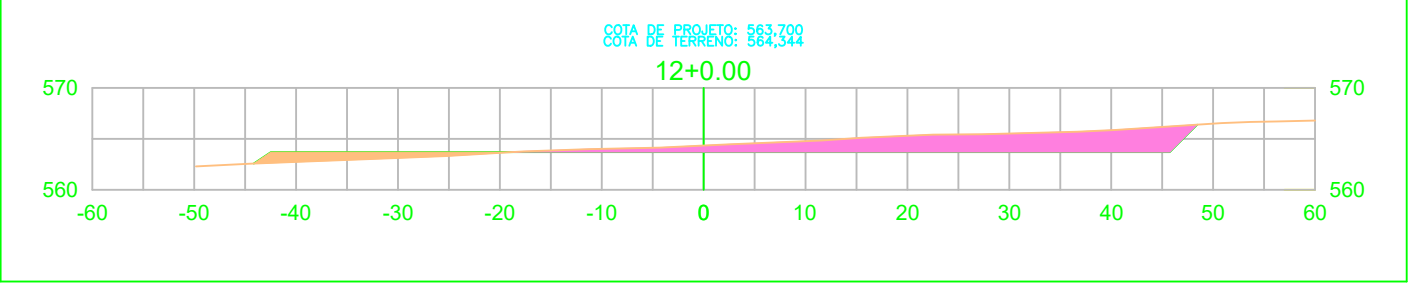
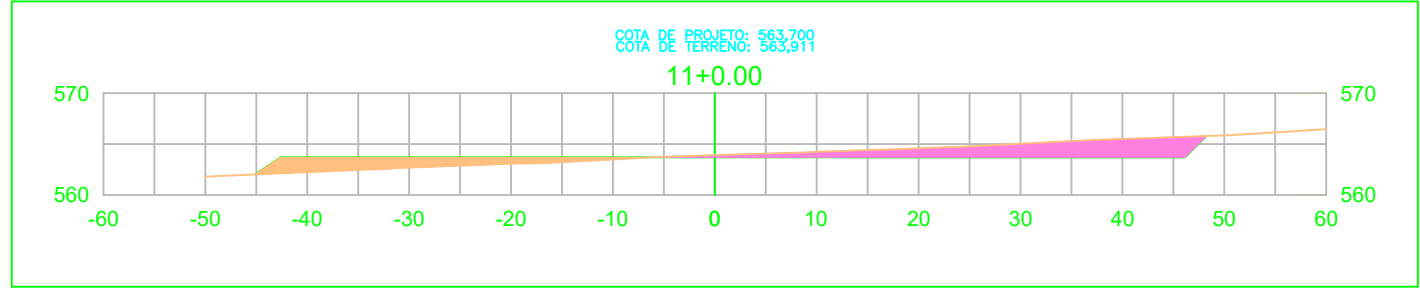
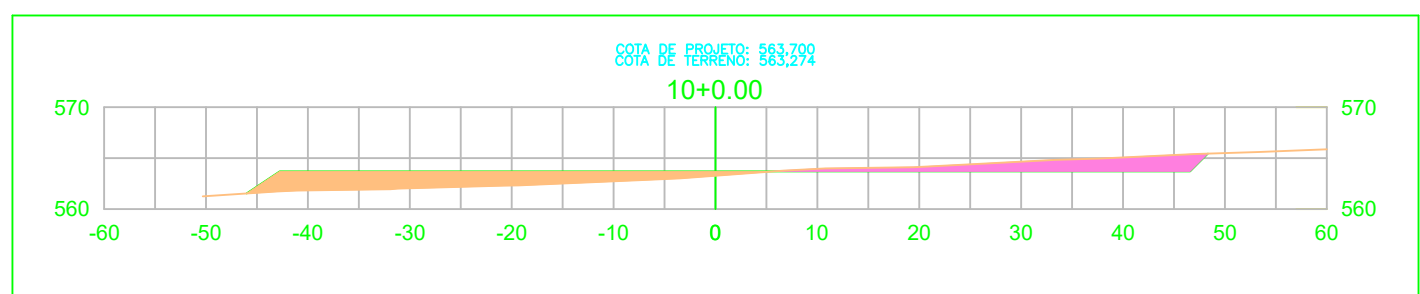
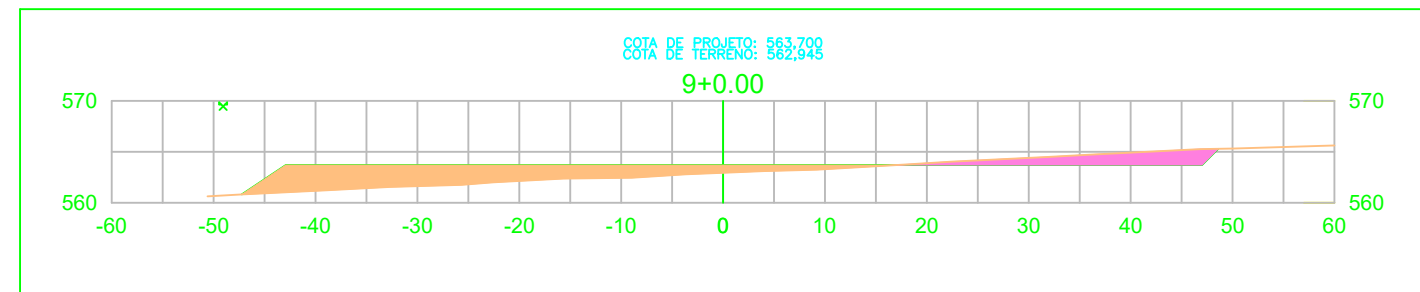
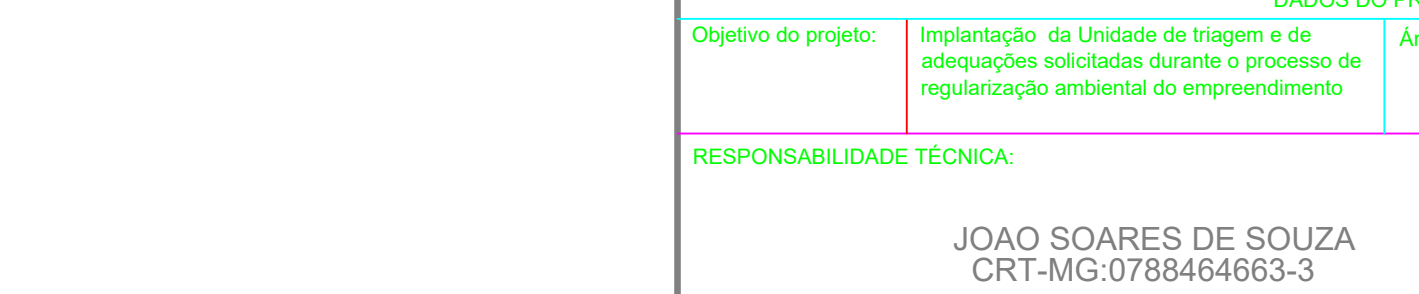
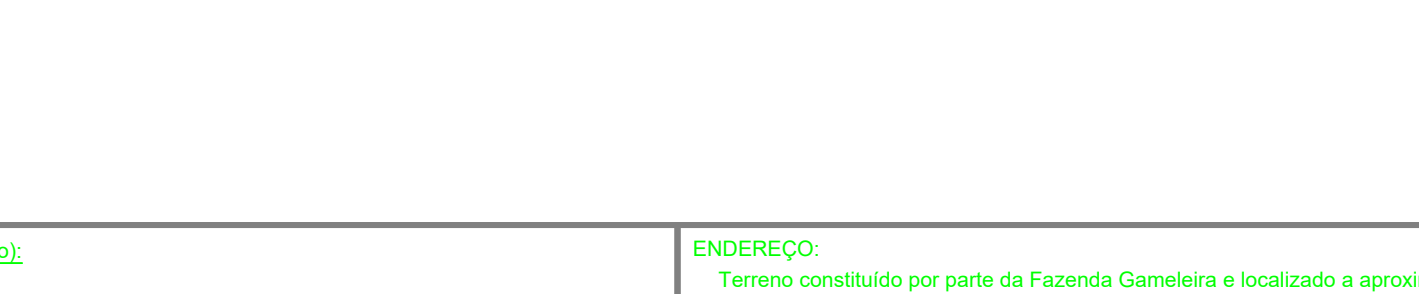
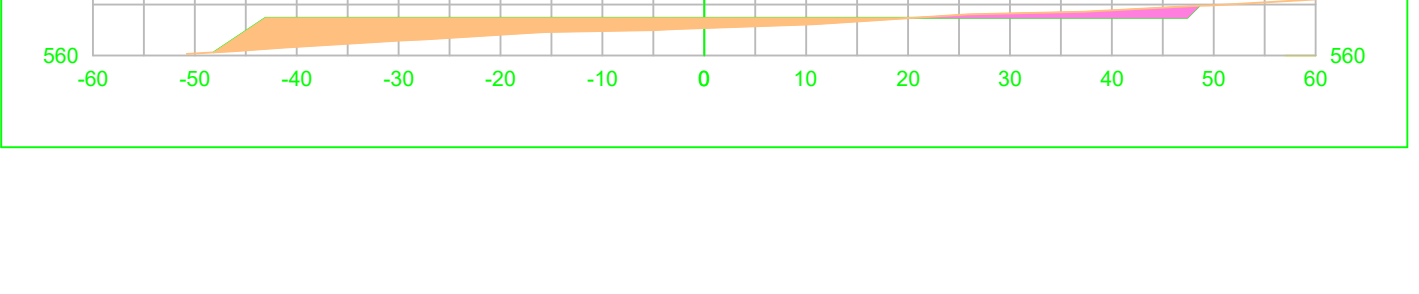
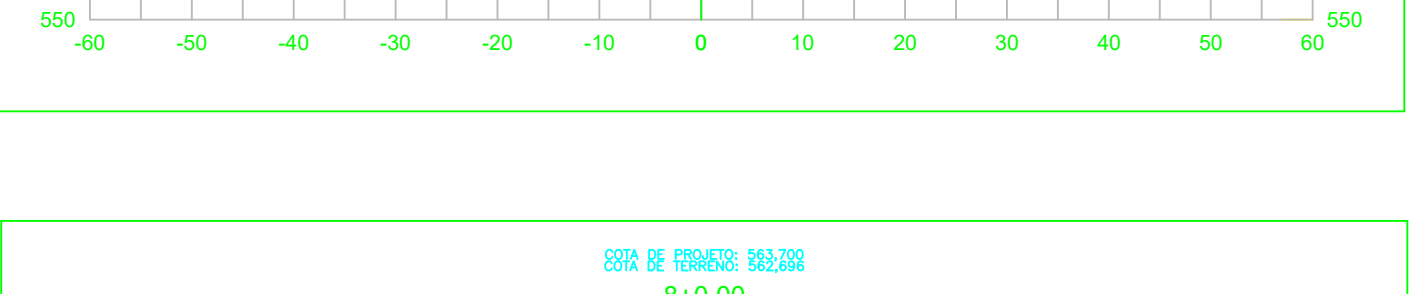
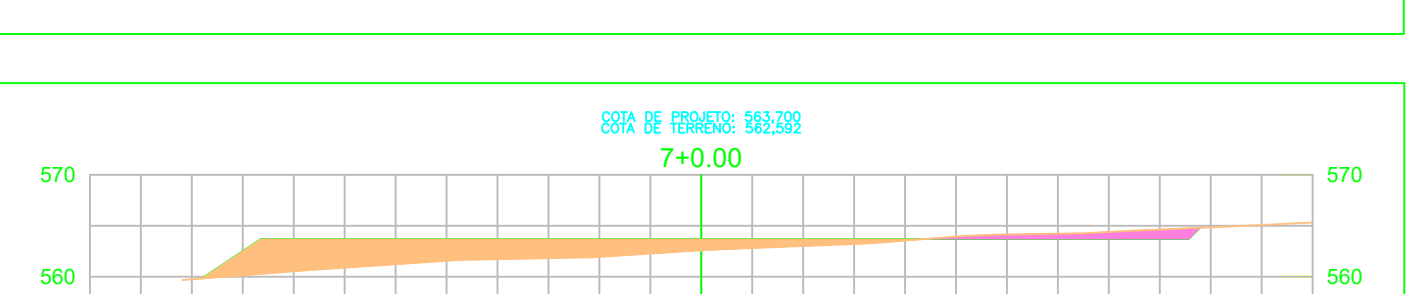
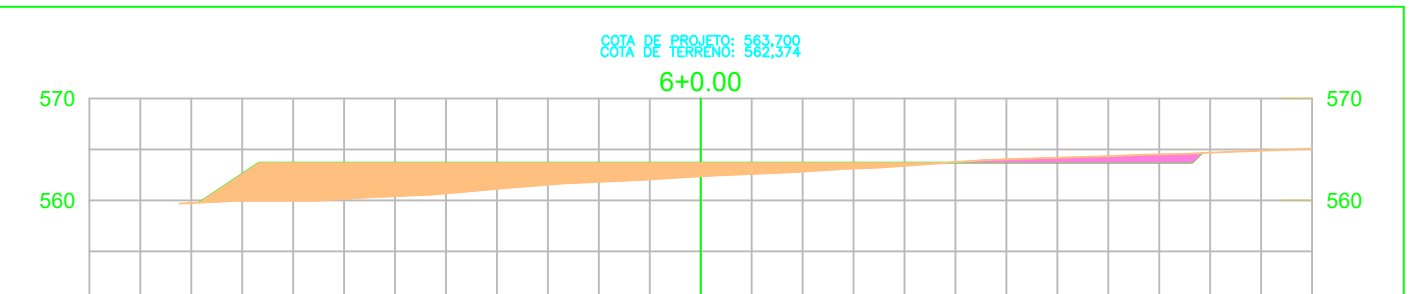
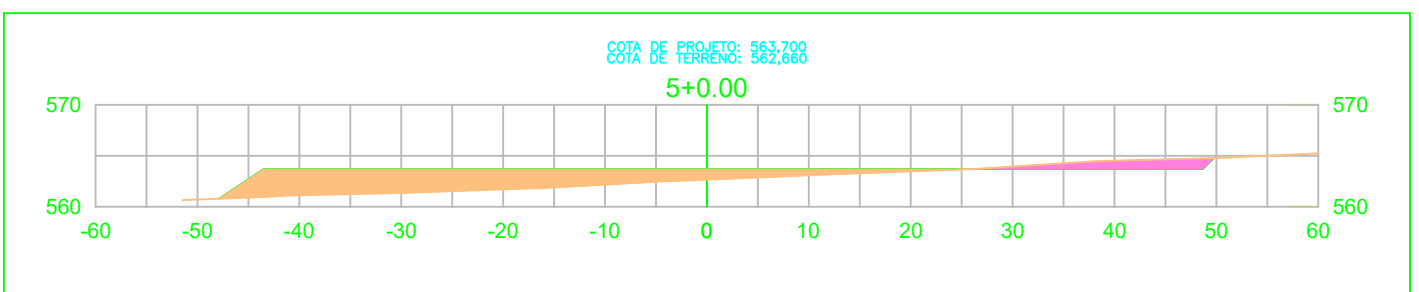
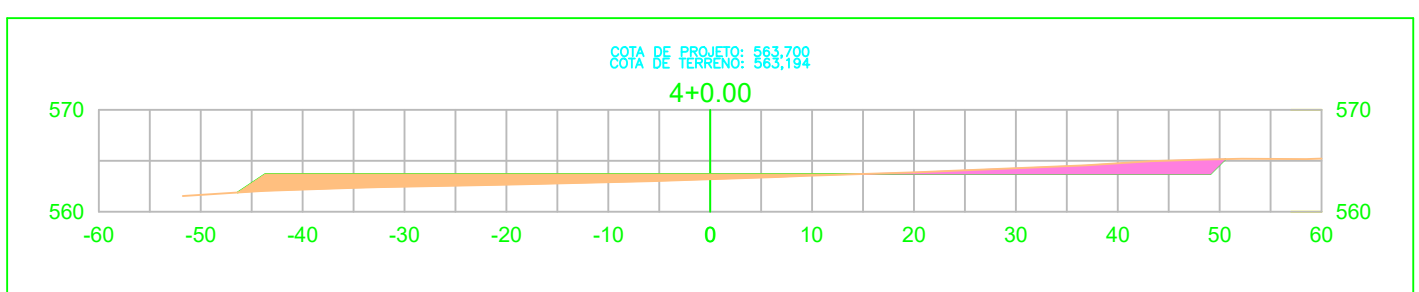
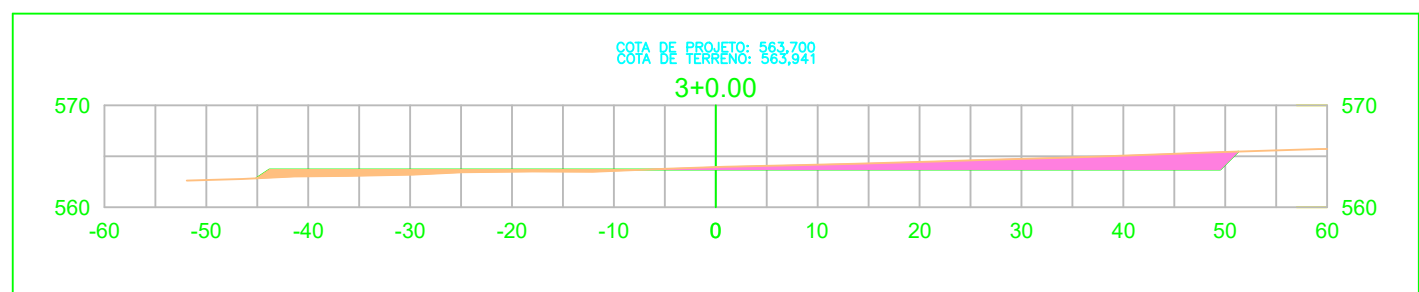
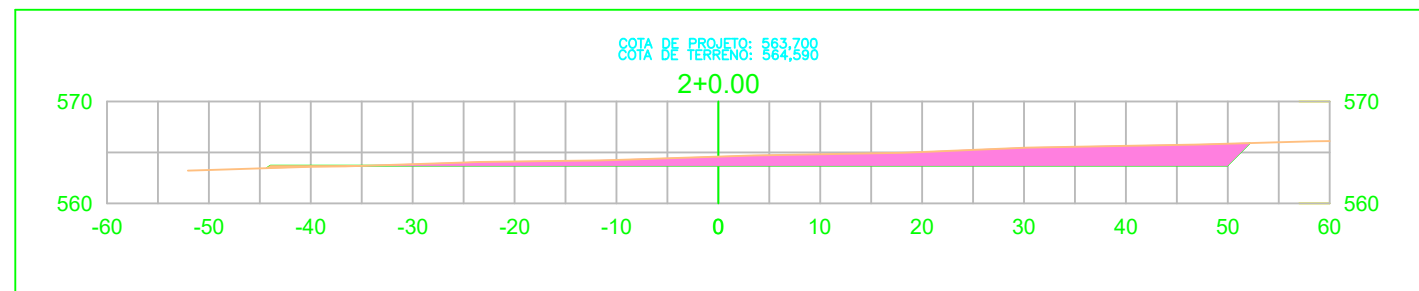
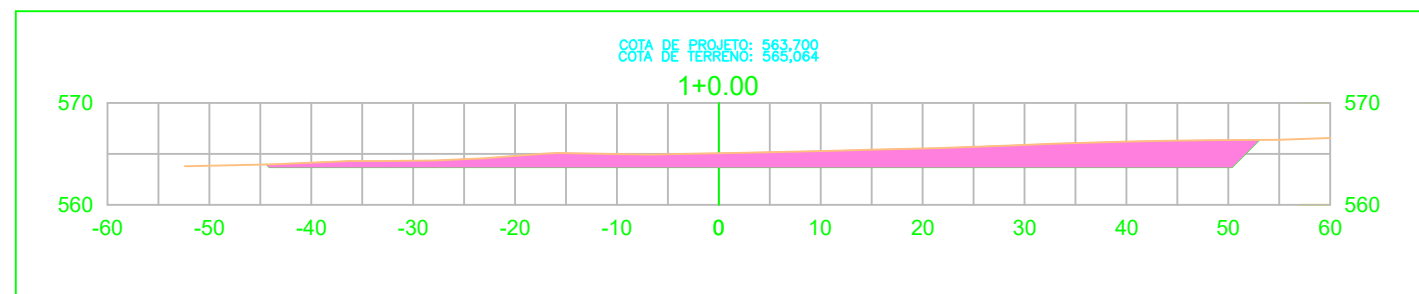
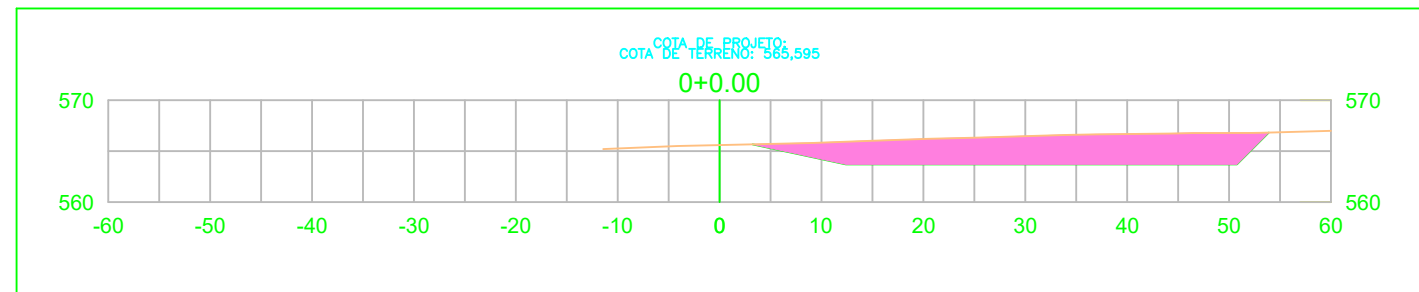


CONFIGURAÇÃO DE PENAS EM PRETO														
COR	01	02	03	04	05	06	07	08	09	10	11	12	13	14
ESP.	0.1	0.2	0.3	0.4	0.5	0.6	0.7	0.8	0.9	1.0	1.1	1.2	1.3	1.4
COLOR PLOTAR NA MESMA COR														
COR	15	16	17	18	19	20	21	22	23	24	25	26	27	28
ESP.	0.1	0.2	0.3	0.4	0.5	0.6	0.7	0.8	0.9	1.0	1.1	1.2	1.3	1.4
COLOR 70% DA COR														
COR	29	30	31	32	33	34	35	36	37	38	39	40	41	42
ESP.	0.1	0.2	0.3	0.4	0.5	0.6	0.7	0.8	0.9	1.0	1.1	1.2	1.3	1.4

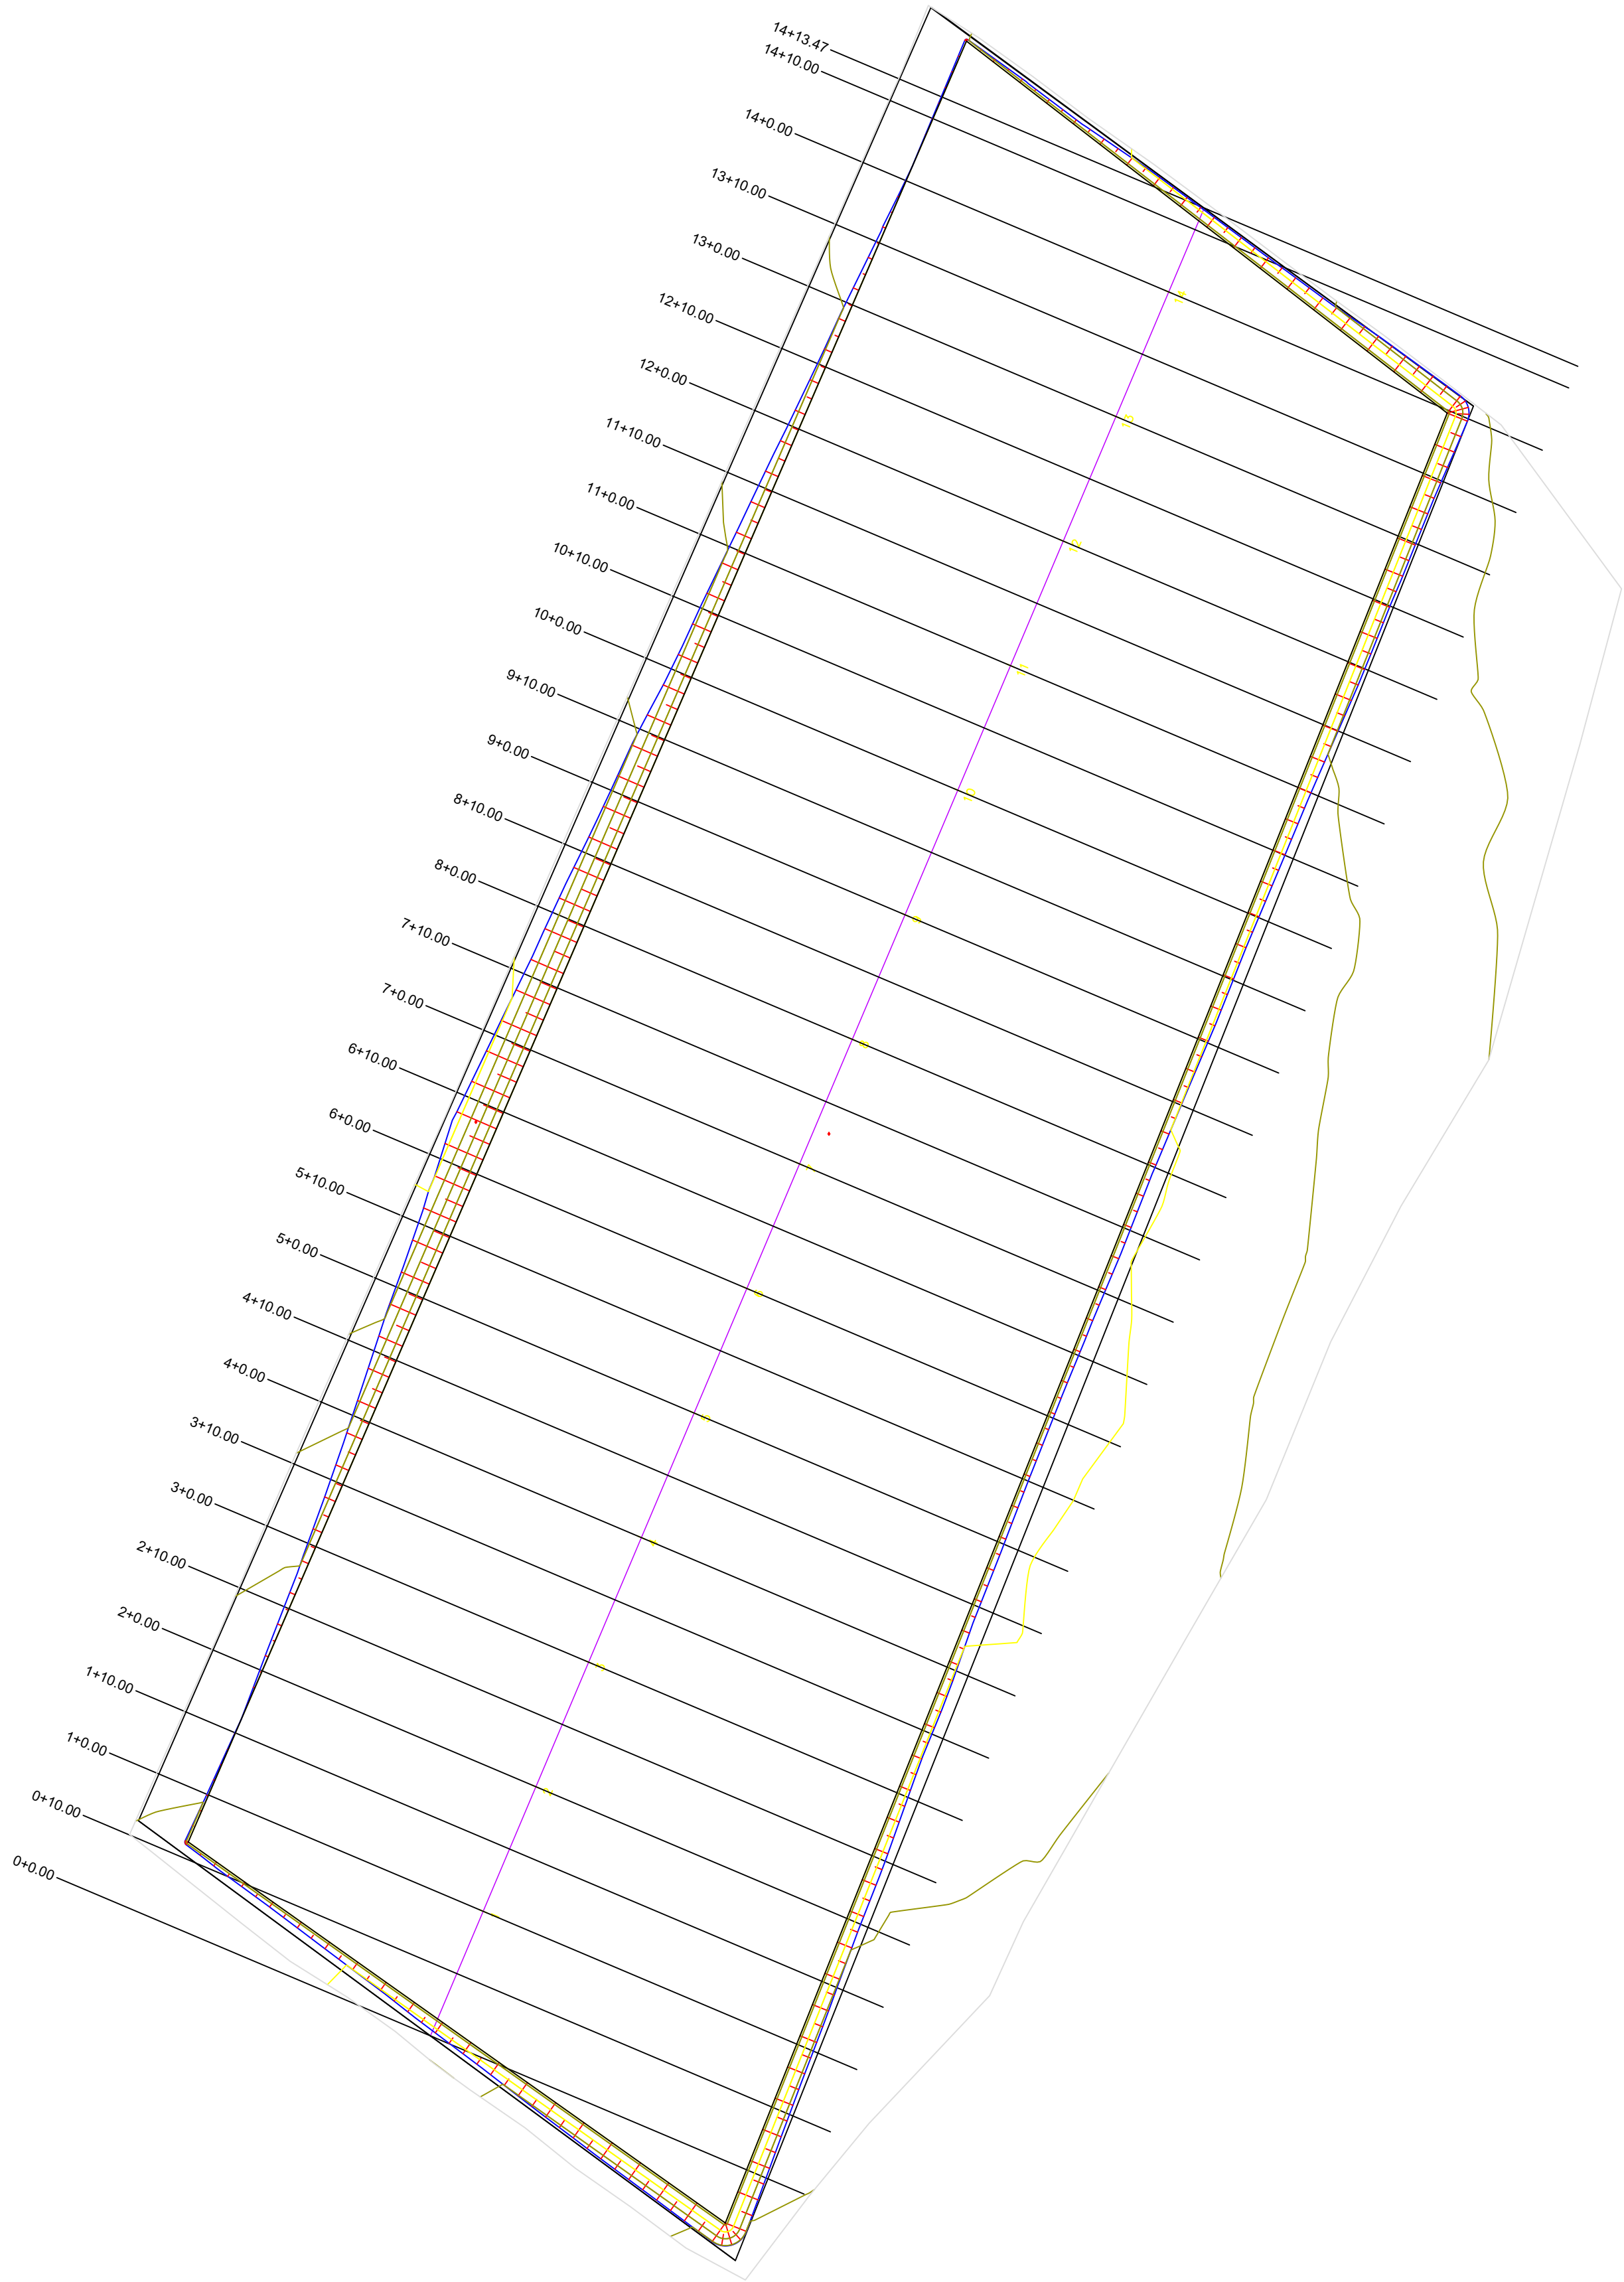

VOLUME TOTAL						
Estaca	Área de Corte (m²)	Área de Aterro (m²)	Volume de Corte (m³)	Volume de Aterro (m³)	Volume, Corte Acum. (m³)	Volume, Aterro Acum. (m³)
0+0.00	115,01	0,00	0,00	0,00	0,00	0,00
0+10,00	152,40	0,00	1337,05	0,00	1337,05	0,00
1+0,00	135,82	0,00	1441,06	0,00	2778,11	0,00
1+10,00	106,79	0,04	1213,05	0,18	3991,17	0,18
2+0,00	84,79	2,39	957,94	12,16	4949,10	12,34
2+10,00	60,35	7,63	725,73	50,12	5674,83	62,47
3+0,00	41,15	19,12	507,52	133,74	6182,36	196,20
3+10,00	29,72	35,82	354,38	273,69	6536,74	469,89
4+0,00	20,86	59,77	252,94	476,96	6789,68	946,86
4+10,00	14,94	86,84	179,01	733,07	6968,69	1679,93
5+0,00	12,24	113,75	135,90	1002,98	7104,59	2682,90
5+10,00	8,24	144,20	102,43	1289,77	7207,02	3972,67
6+0,00	10,08	152,58	91,63	1483,91	7298,65	5456,58
6+10,00	11,58	141,85	108,31	1472,16	7406,96	6928,75
7+0,00	12,02	125,16	118,03	1335,06	7524,99	8263,81
7+10,00	11,63	116,99	118,29	1210,76	7643,28	9474,57
8+0,00	12,52	107,89	120,76	1123,42	7764,04	10598,00
8+10,00	18,45	102,75	154,83	1052,22	7918,87	11650,22
9+0,00	22,00	92,77	202,26	977,58	8121,14	12627,80
9+10,00	23,29	78,88	226,45	858,25	8347,59	13486,06
10+0,00	29,41	67,86	263,46	733,72	8611,05	14219,78
10+10,00	39,82	51,94	346,15	598,99	8957,20	14818,77
11+0,00	46,11	36,09	429,68	440,14	9386,88	15258,90
11+10,00	63,19	27,51	546,50	317,99	9933,38	15576,90
12+0,00	74,41	17,57	687,98	225,38	10621,36	15802,27
12+10,00	86,89	11,94	806,47	147,54	11427,82	15949,81
13+0,00	96,66	7,23	917,73	95,87	12345,56	16045,69
13+10,00	112,71	2,59	1046,85	49,13	13392,40	16094,82
14+0,00	117,77	8,04	1152,42	53,14	14544,82	16147,96
14+10,00	39,60	0,76	786,89	43,99	15331,71	16191,95
14+13,47	22,03	0,00	106,82	1,32	15438,54	16193,27

05		
04		
03		
02		
01	14/11/2025	V1-R0 - Versão inicial
Nº	DATA	REVISÃO / ALTERAÇÃO

OBSERVAÇÕES GERAIS E LEGENDAS:

- As medidas, coordenadas geográficas "UTM" e cotas altimétricas estão apresentadas em metros (m);
- A locação das obras deverá se georreferenciar aos marcos M1 e M2 instalados na área;
- Cota do Plano 563,700;
- Taludes de Corte 1:1 ; Aterro 1:1,5

OBSERVAÇÕES GERAIS E LEGENDAS (continuação):

ENDEREÇO:
Terreno constituído por parte da Fazenda Gameleira e localizado a aproximadamente 400m da margem direita da rodovia Gerson Cangussu (estrada do Balneário), km 1 (sentido rodovia BR -122 - Balneário Bico da Pedra), na zona rural do município de Janaúba/MG

DADOS DO PROJETO		
Objetivo do projeto:	Implantação da Unidade de triagem e de adequações solicitadas durante o processo de regularização ambiental do empreendimento	Área do terreno: 2,62 ha

RESPONSABILIDADE TÉCNICA:

JOAO SOARES DE SOUZA
CRT-MG:0788464663-3

Consórcio Intermunicipal de Desenvolvimento
Sustentável da Microrregião da
Serra Geral de Minas - União da Serra Geral
CNPJ: 12.333.051/0001-14

CONSORCIO INTERMUNICIPAL DE DESENVOLVIMENTO SUSTE12333051000114		Assinado de forma digital por CONSORCIO INTERMUNICIPAL DE DESENVOLVIMENTO SUSTE12333051000114 Data: 2026.03.24 10:11:54 -03'00'
EMPREENHIMENTO: ATERRO SANITÁRIO REGIONAL DE JANAÚBA (ASR JANAÚBA)		DATA: NOV/2025
PROJETO : IMPLANTAÇÃO UTM - UNIDADE DE TRIAGEM MECANIZADA		ESC.: 1 : 750
REF.: ATERRO SANITÁRIO READEQUADO TERRAPLENAGEM DE IMPLANTAÇÃO Planta - Seções Transversais		FOLHA: 09