
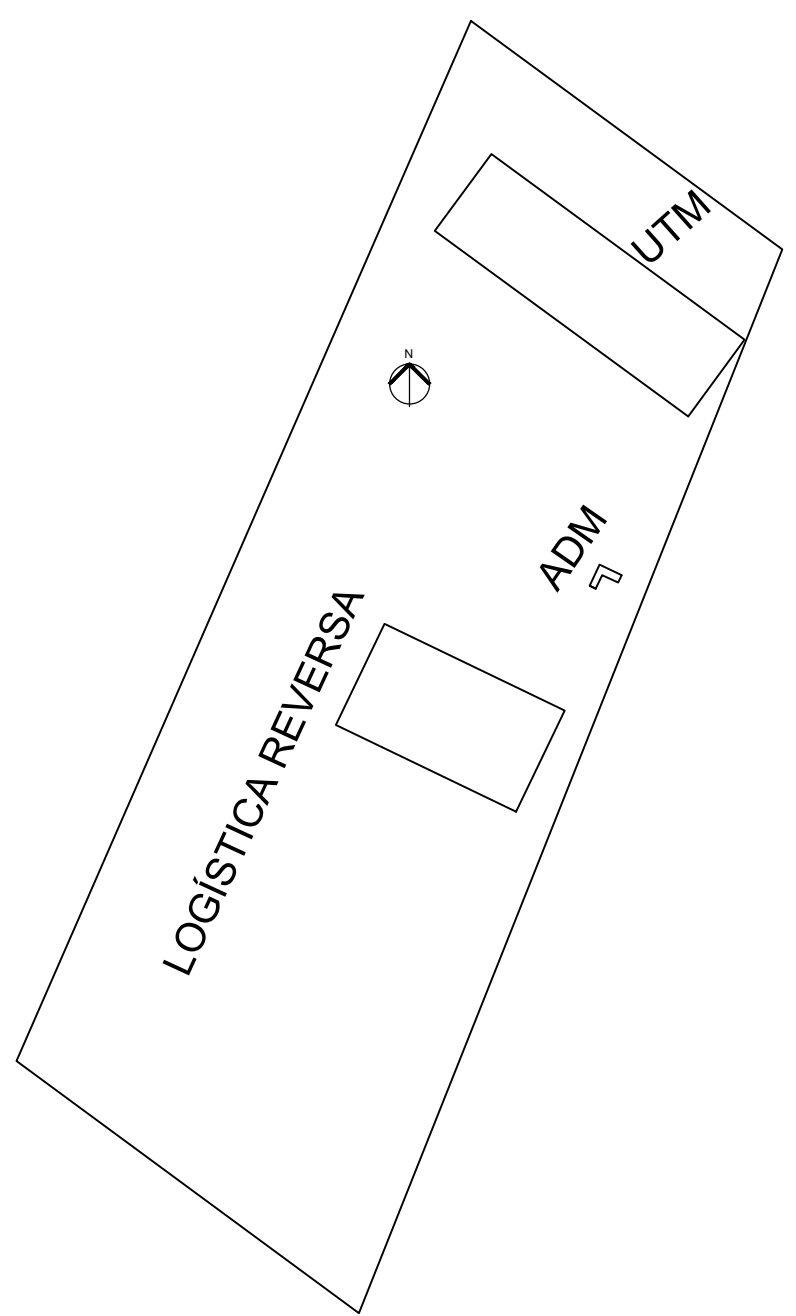


30m


15m

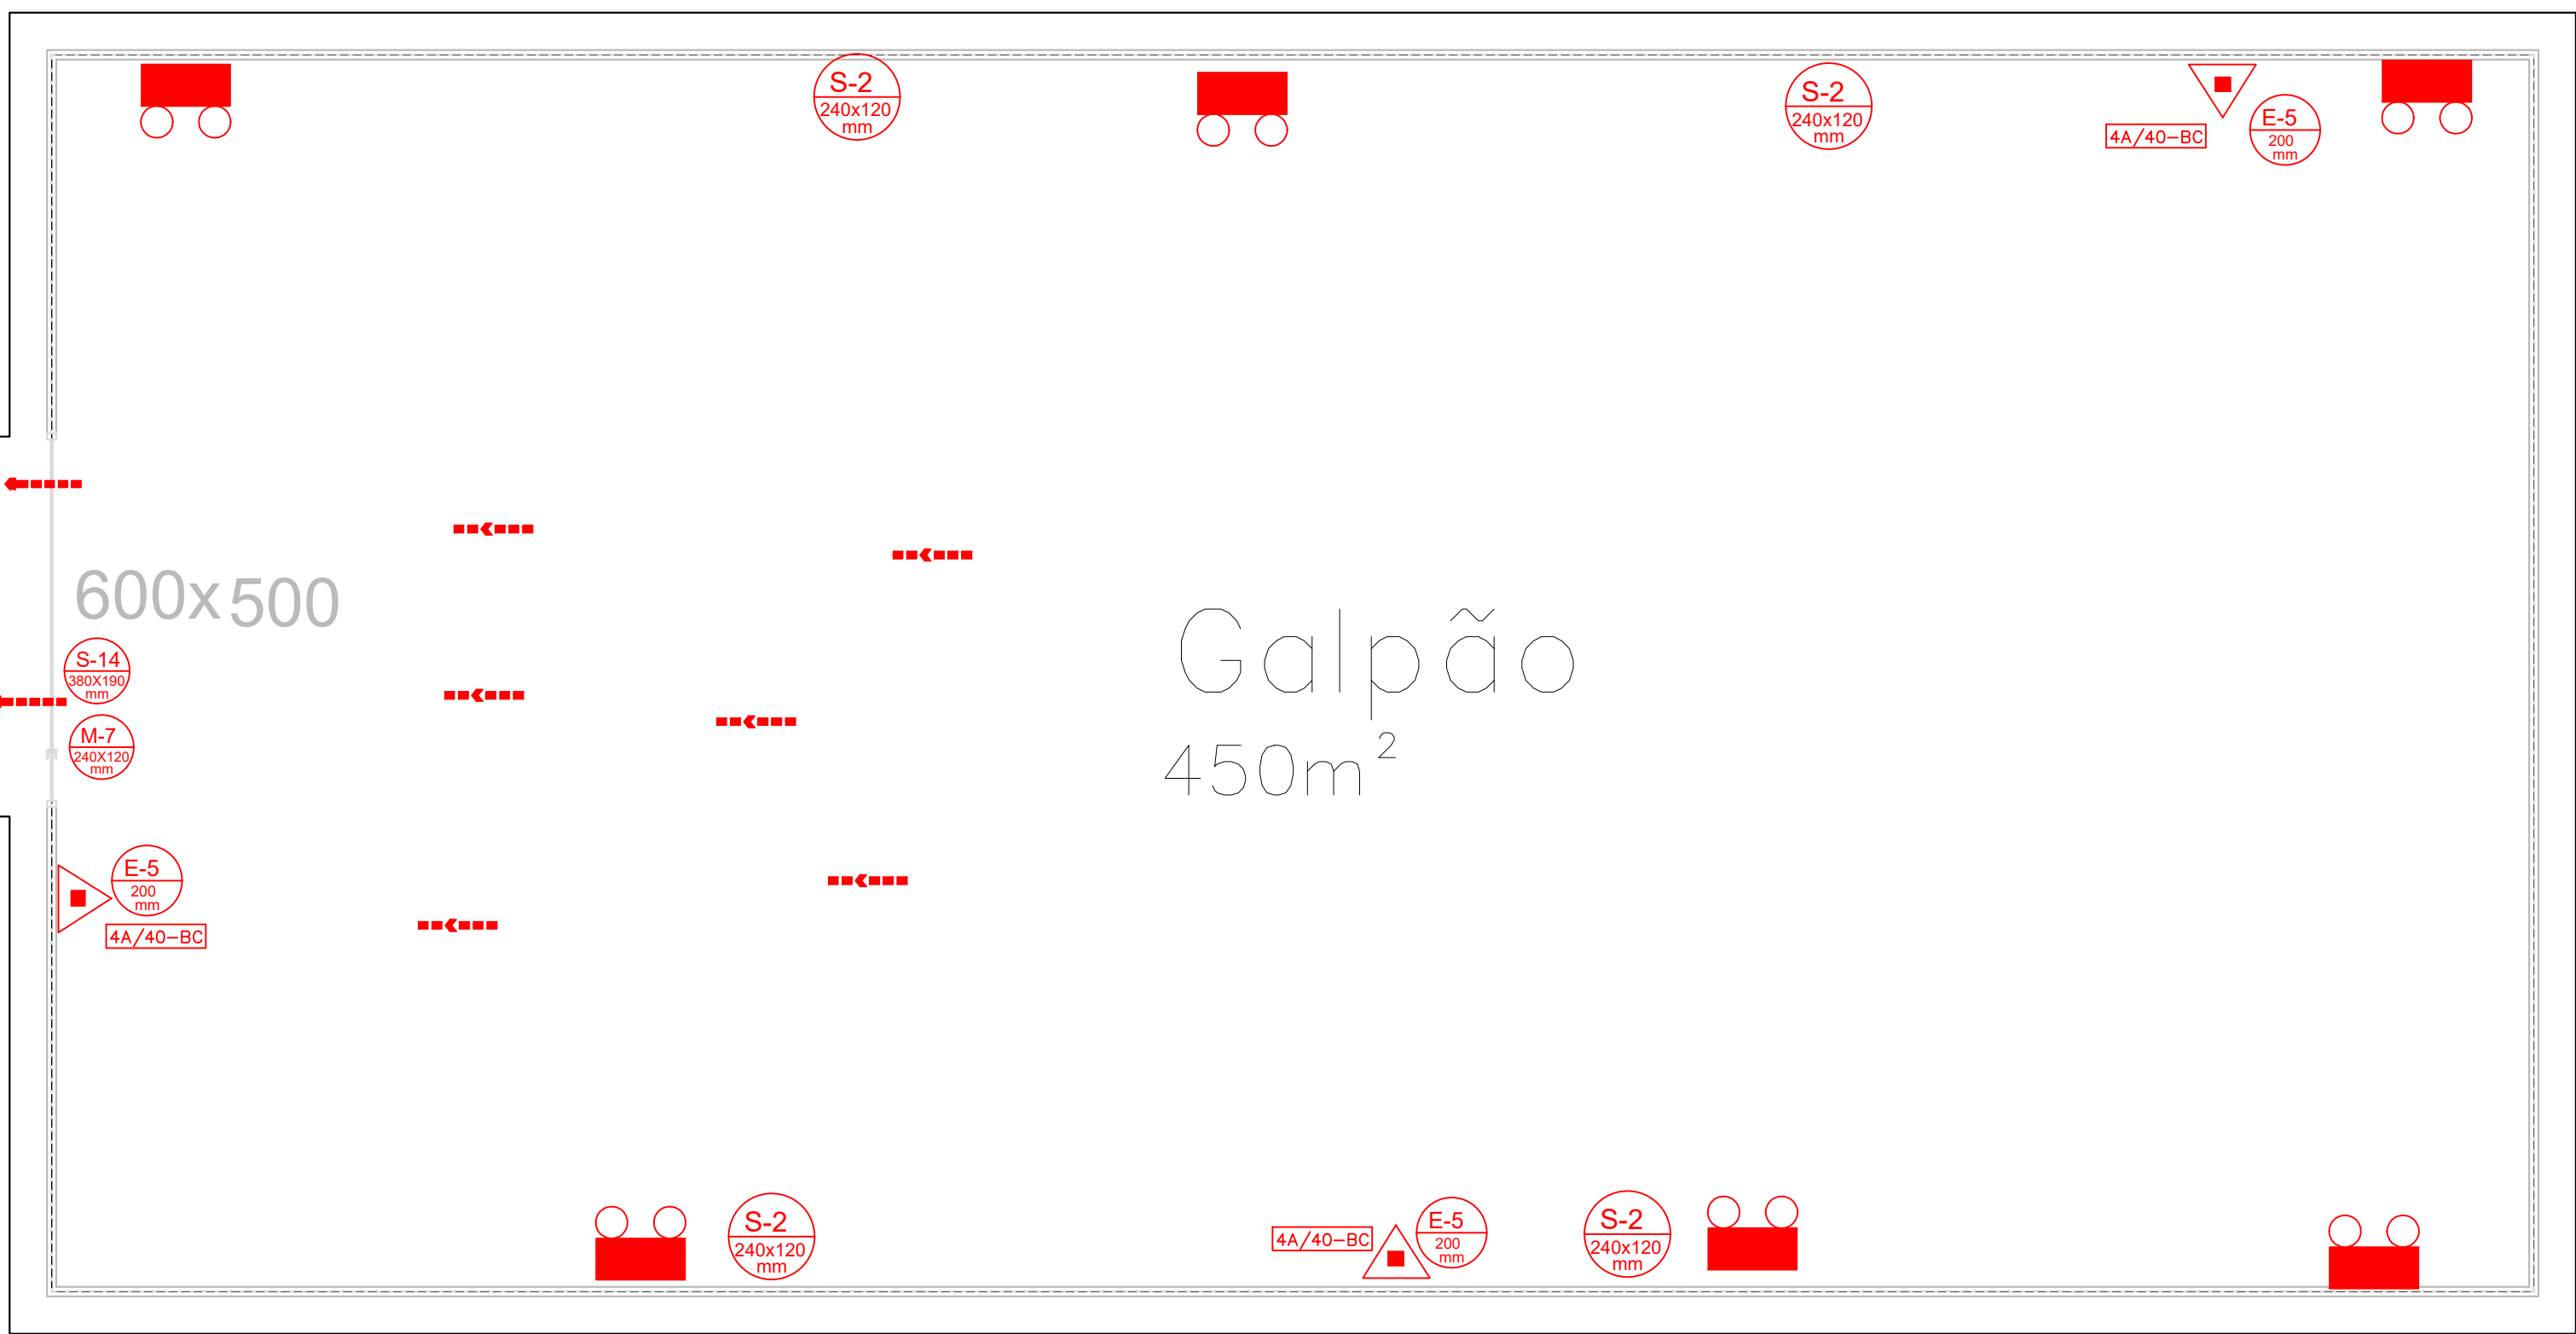

OCUPAÇÃO J-4
POPULAÇÃO= 1 PESSOA POR 30 m²
ÁREA = 450 m²
POPULAÇÃO = 450 / 30 = 15 PESSOAS
CAPACIDADE UNIDADE DE PASSAGEM:
ACESSO ESCADAS PORTAS
100 60 100
PORTAS ----- N= 15 / 100 = 0,15
PORTAS
0,80m valendo por uma unidade de passagem, com N ≤ 1;

Pav. Térreo - Logística Reversa

1:100

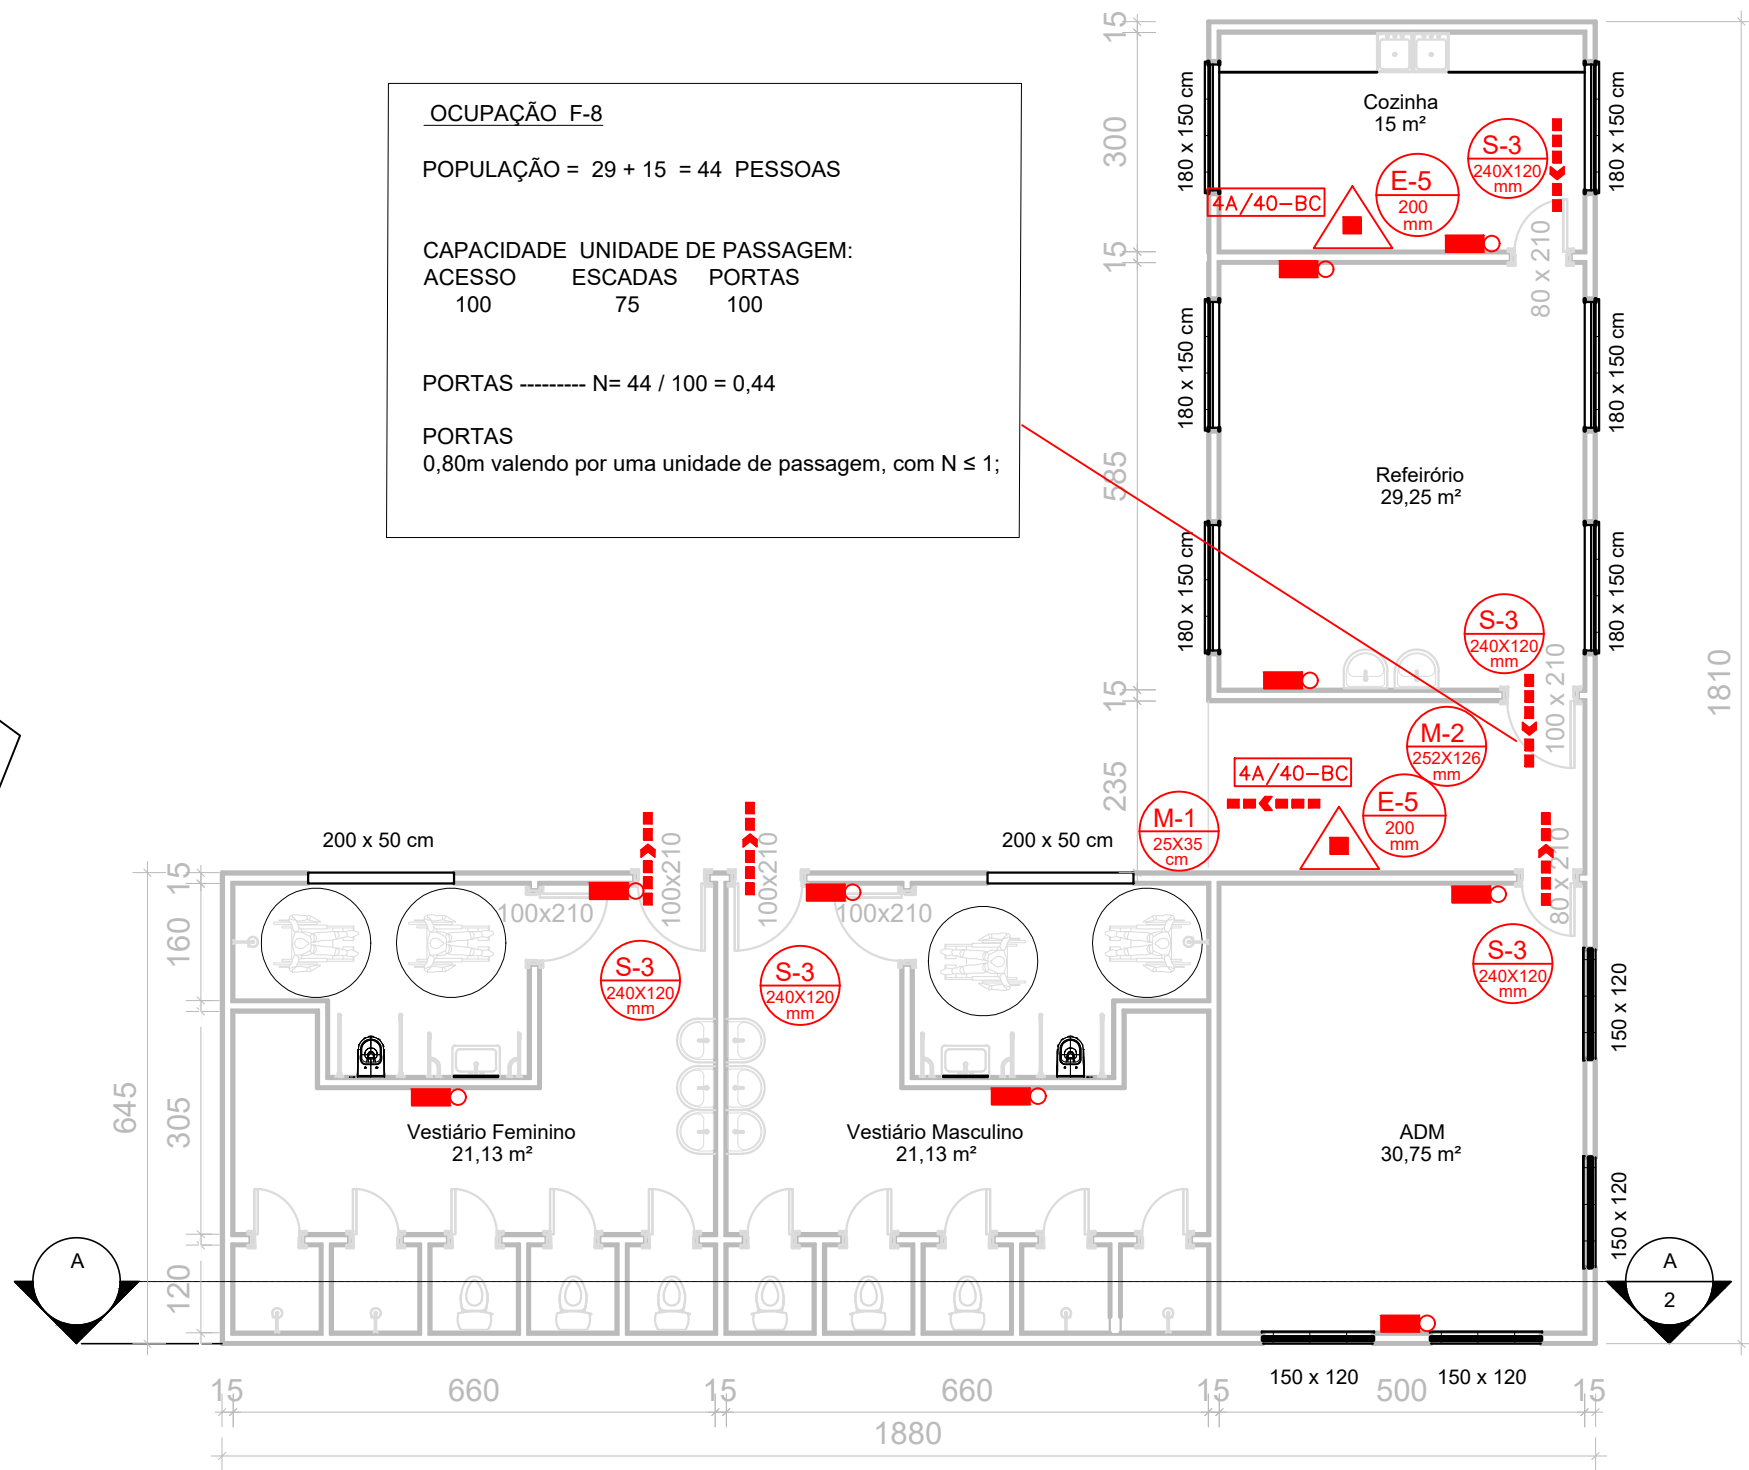


OCUPAÇÃO F-8
POPULAÇÃO = 29 + 15 = 44 PESSOAS
CAPACIDADE UNIDADE DE PASSAGEM:
ACESSO ESCADAS PORTAS
100 75 100
PORTAS ----- N= 44 / 100 = 0,44
PORTAS
0,80m valendo por uma unidade de passagem, com N ≤ 1;

OCUPAÇÃO F-8 - COZINHA
POPULAÇÃO= 1 PESSOA POR 1 m²
ÁREA = 15 m²
POPULAÇÃO = 15 / 1 = 15 PESSOAS
CAPACIDADE UNIDADE DE PASSAGEM:
ACESSO ESCADAS PORTAS
100 75 100
PORTAS ----- N= 15 / 100 = 0,15
PORTAS
0,80m valendo por uma unidade de passagem, com N ≤ 1;

OCUPAÇÃO F-8 - REFEITÓRIO
POPULAÇÃO= 1 PESSOA POR 1 m²
ÁREA = 29,25 m²
POPULAÇÃO = 29,25 / 1 = 29,25--- 29 PESSOAS
CAPACIDADE UNIDADE DE PASSAGEM:
ACESSO ESCADAS PORTAS
100 75 100
PORTAS ----- N= 29 / 100 = 0,29
PORTAS
0,80m valendo por uma unidade de passagem, com N ≤ 1;

OCUPAÇÃO D-1
POPULAÇÃO= 1 PESSOA POR 7 m²
ÁREA = 30,75 m²
POPULAÇÃO = 29,25 / 7 = 4,17--- 5 PESSOAS
CAPACIDADE UNIDADE DE PASSAGEM:
ACESSO ESCADAS PORTAS
100 60 100
PORTAS ----- N= 5 / 100 = 0,05
PORTAS
0,80m valendo por uma unidade de passagem, com N ≤ 1;

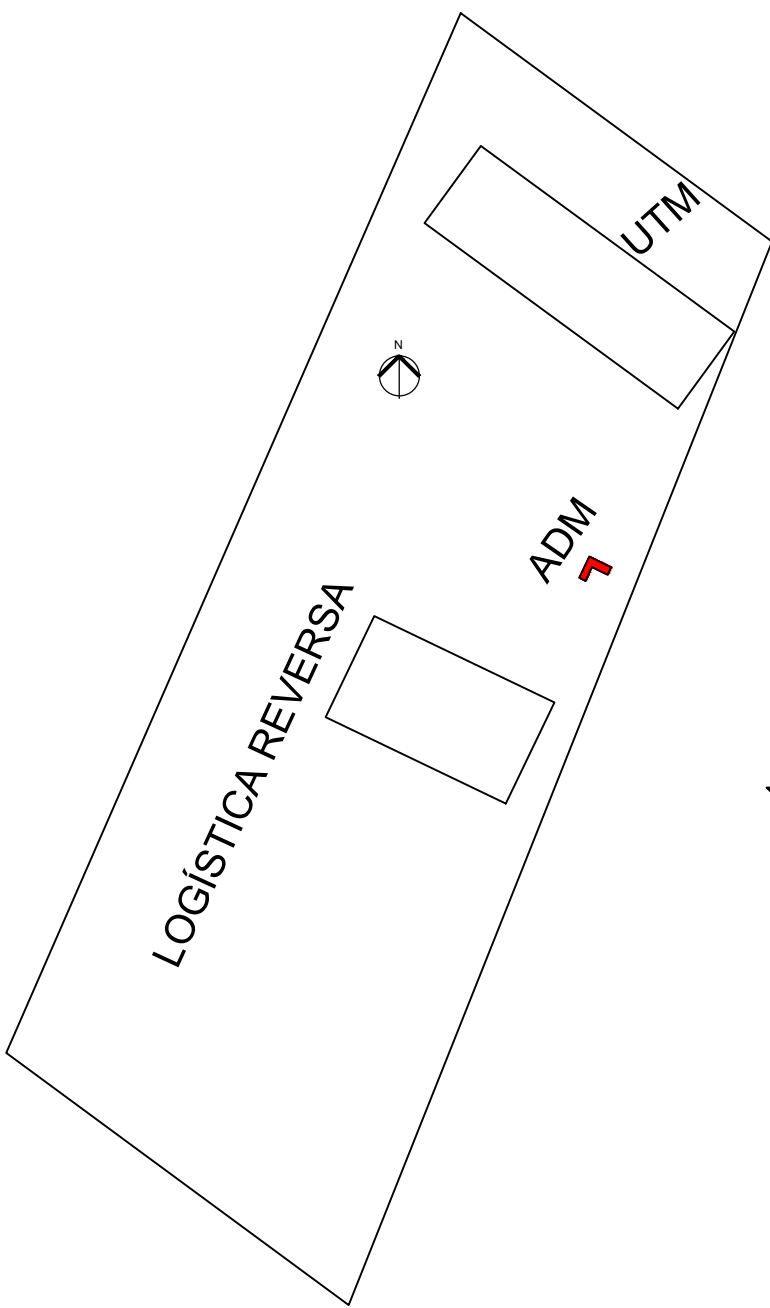

Pav. Térreo ADM

1:100

PROPRIETÁRIO Consórcio Intermunicipal de Desenvolvimento Sustentável da Microrregião da Serra Geral de Minas - União da Serra Geral CNPJ: 12.333.051/0001-14		RESPONSÁVEL TÉCNICO RAMON GARCIA FONSECA CREA: 189104/D	
PROJETO TÉCNICO (PT)			
PROJETO DE SEGURANÇA CONTRA INCÊNDIO E PÂNICO			
OCUPAÇÃO: I-3 / D-1 / J-4		CNPJ: 12.333.051/0001-14	
PROPRIETÁRIO: União da Serra Geral		ENDEREÇO: Fazenda Gameleiras 400 m da Rodovia Gerson Cangussu, 1 km da BR-122, s/n, Bairro: Zona Rural, Janaúba-MG	
UNIÃO DA SERRA GERAL		RESPONSÁVEL TÉCNICO: RAMON GARCIA FONSECA CREA: 189104/D	
ÁREA PSIC: 2.217,93 m²		ESCALA: INDICADA	

FOLHA 6 / 7
DATA: OUTUBRO 2025

FOLHA 6 / 7
DATA: OUTUBRO/2025