



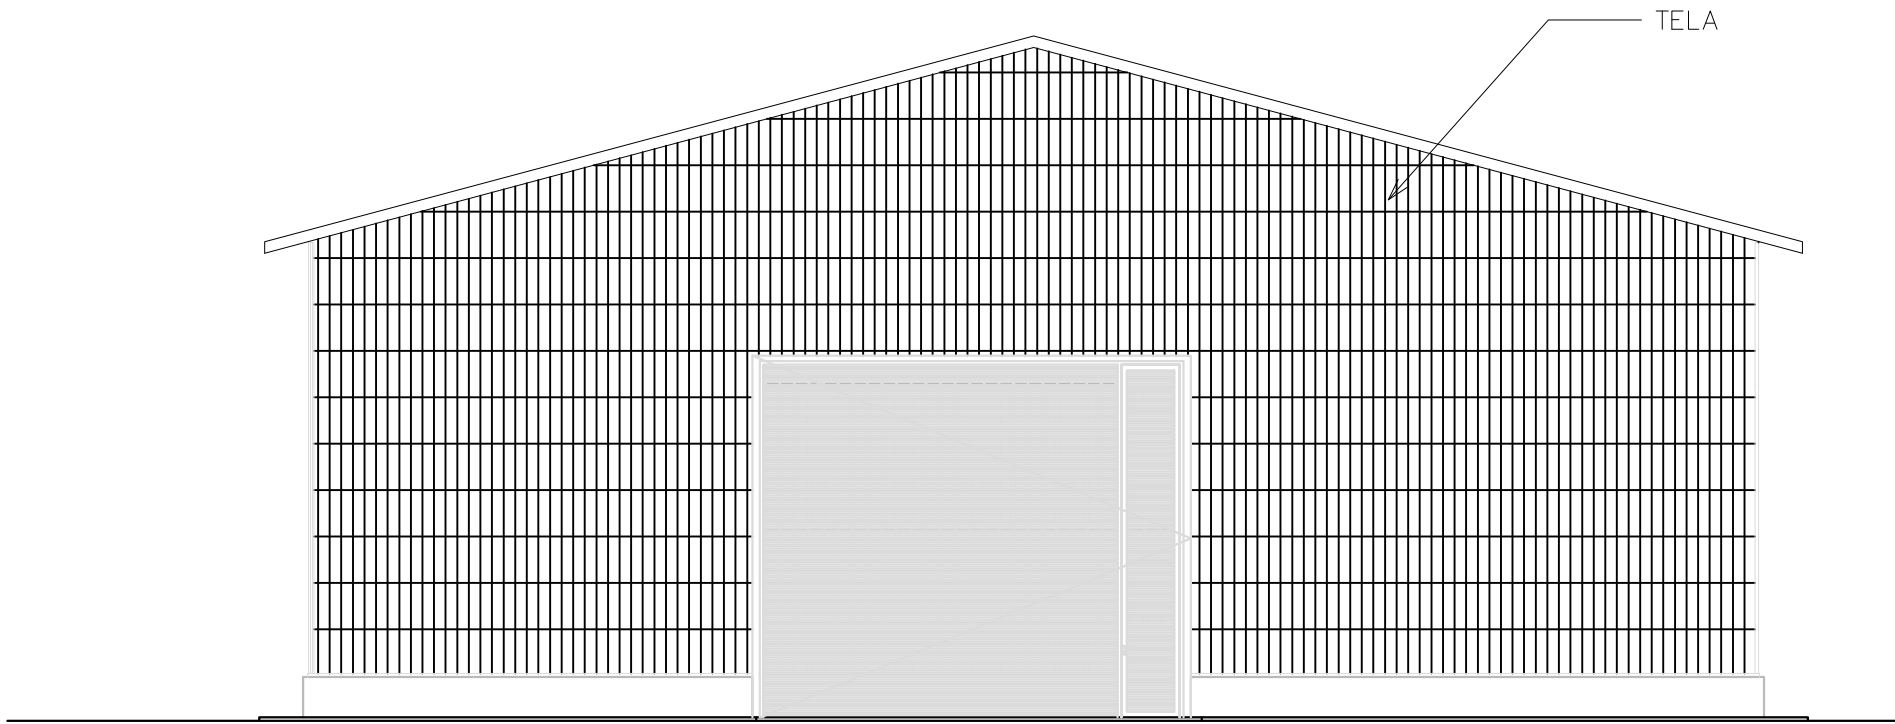


Fachada Logística Reversa
1:100

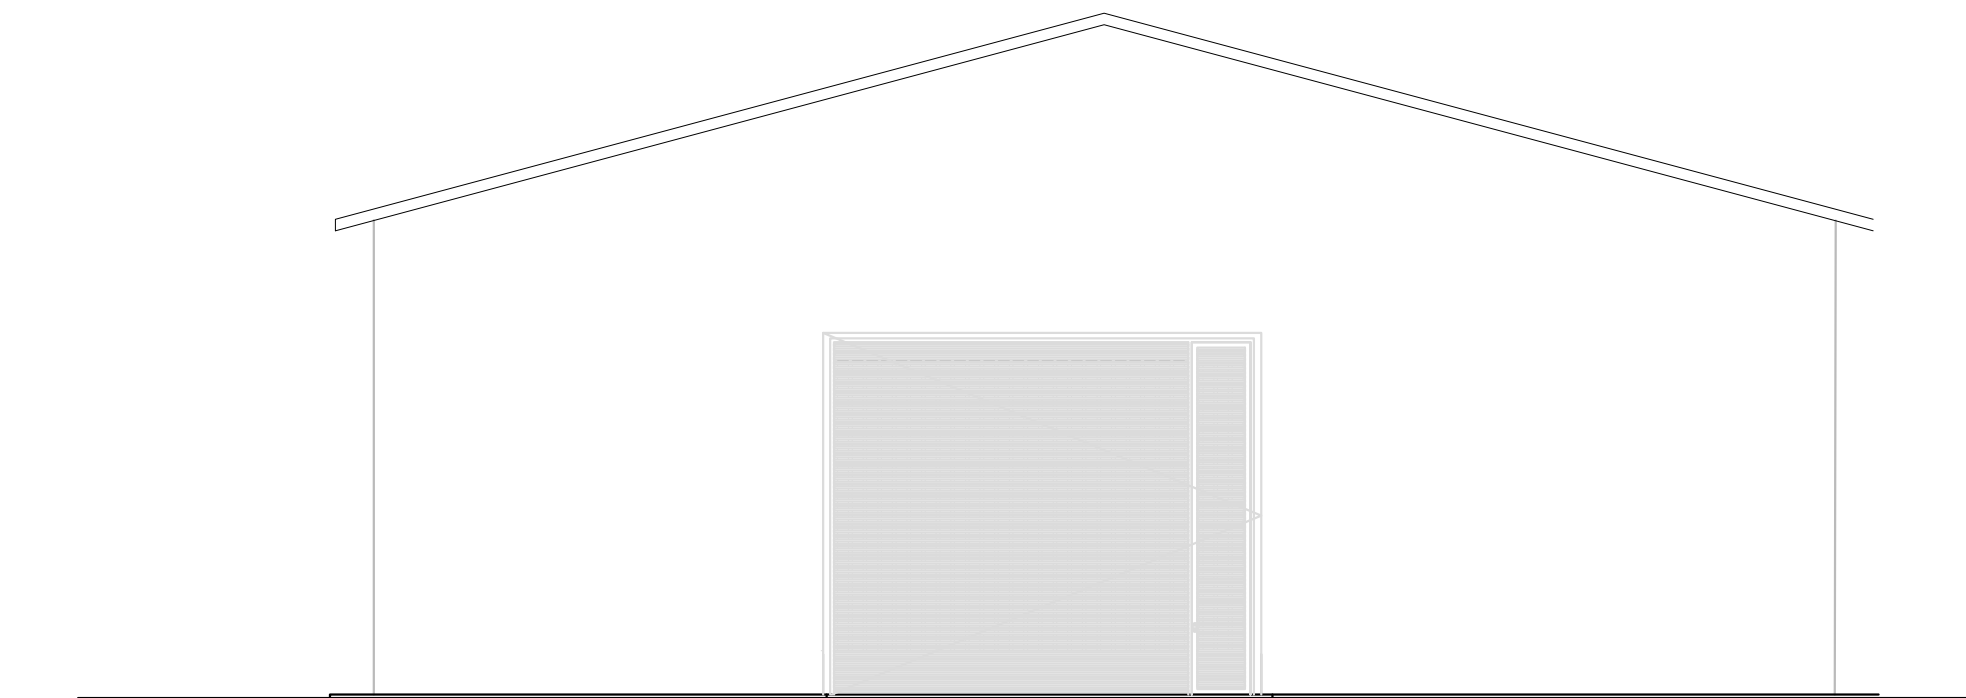


Fachada UTM
1:100

PISO EM CONCRETO USINADO CONVENCIONAL FCK 15MPA, COM TELA SOLDADA NERVURADA TIPO Q-138, ACABAMENTO POLIDO EM NÍVEL ZERO, ESP. 12CM

Corte Transversal Logística Reversa
1:100

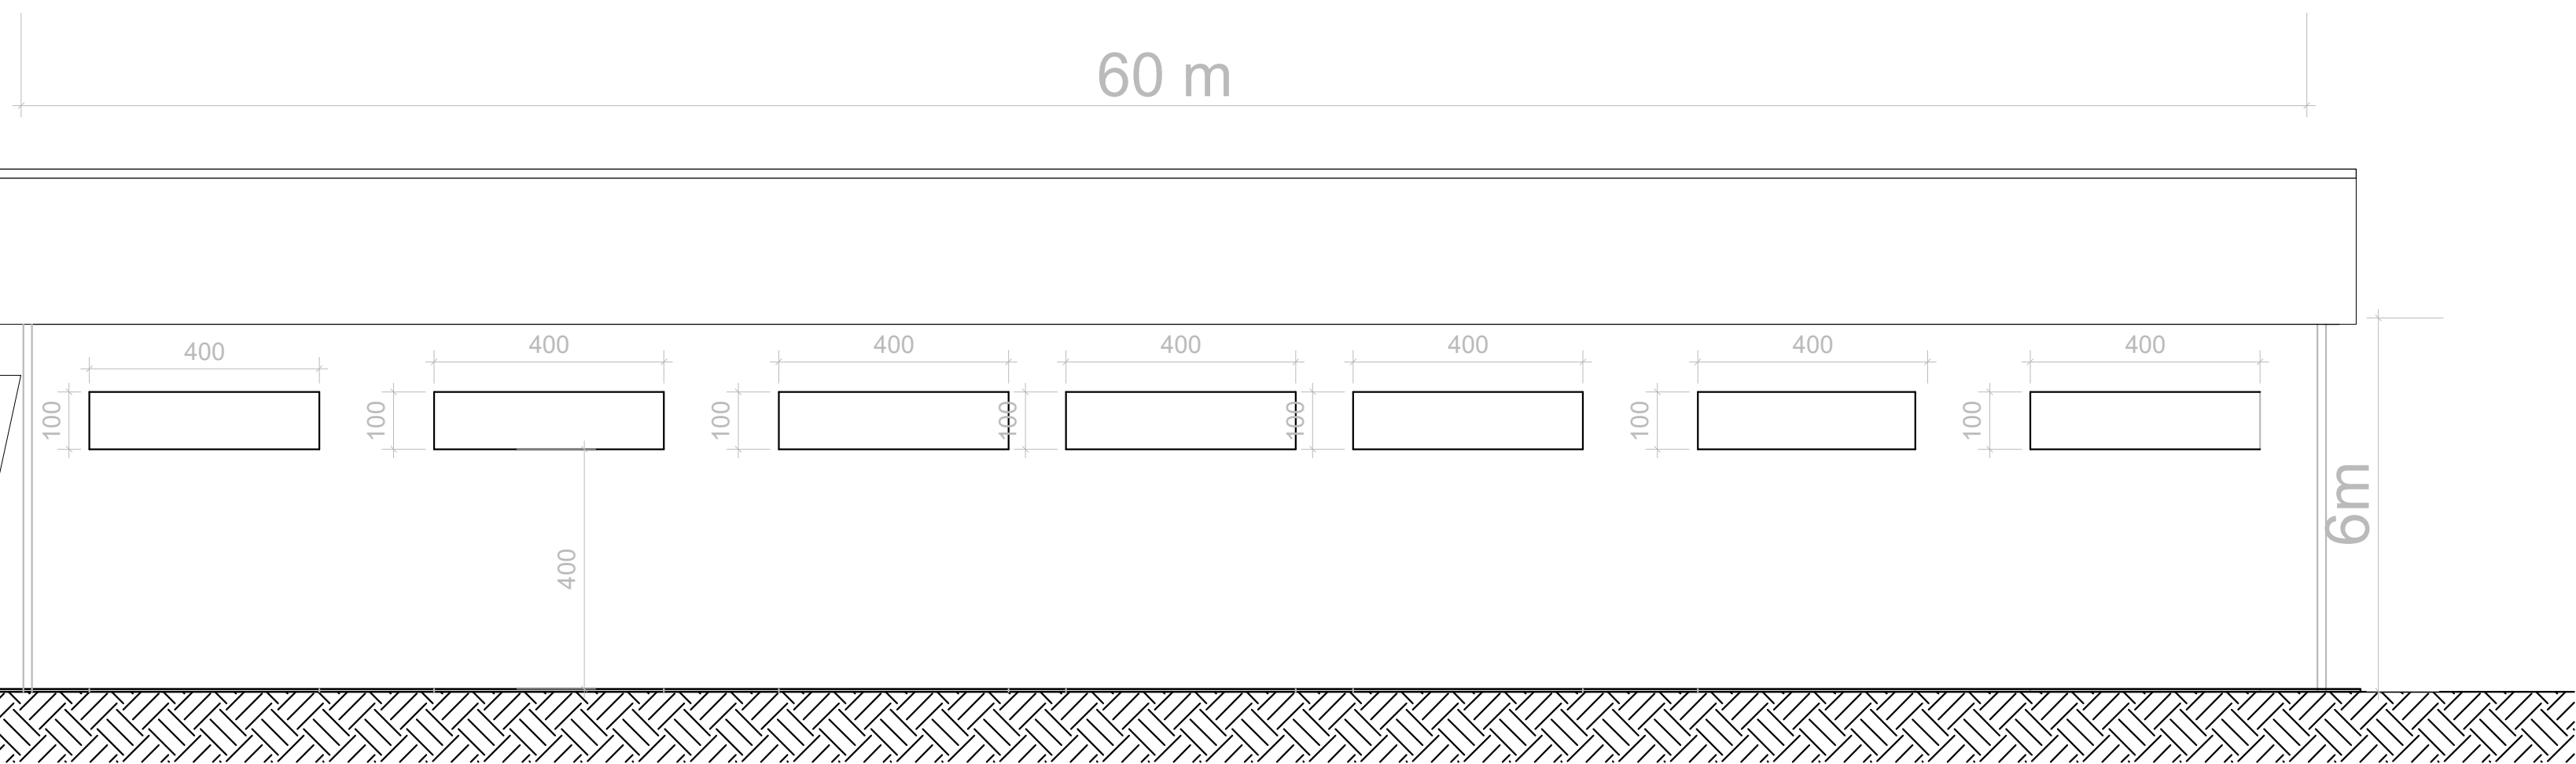

Corte Longitudinal UTM
1:100

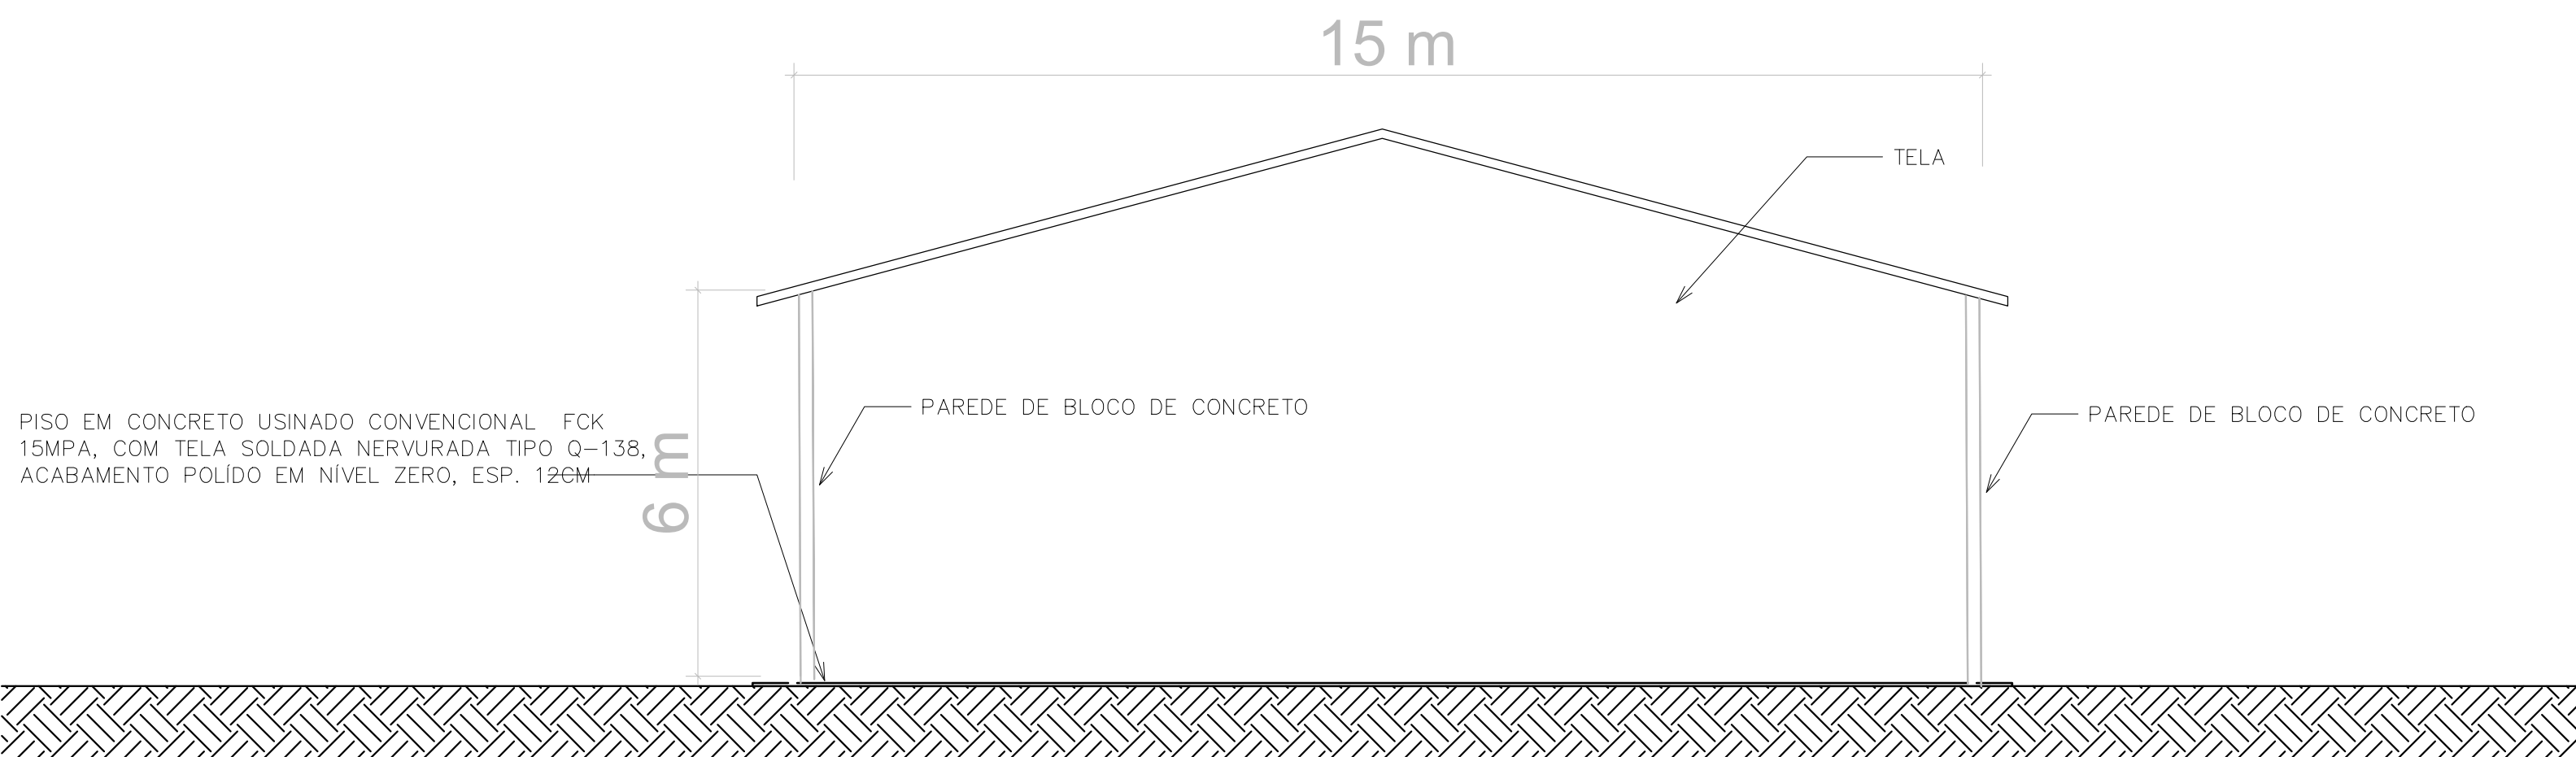

Corte Transversal UTM
1:100

CONSORCIO INTERMUNICIPAL DE DESENVOLVIMENTO SUSTE:12333051000114

Assinado de forma digital por CONSORCIO INTERMUNICIPAL DE DESENVOLVIMENTO SUSTE:12333051000114
Dados: 2026.03.23 17:19:20 -03'00'

PROPRIETÁRIO: Consórcio Intermunicipal de Desenvolvimento Sustentável da Microrregião da Serra Geral de Minas - União da Serra Geral
CNPJ: 12.333.051/0001-14

RESPONSÁVEL TÉCNICO: RAMON GARCIA FONSECA
CREA: 189104/D

PROJETO TÉCNICO (PT)	
PROJETO DE SEGURANÇA CONTRA INCÊNDIO E PÂNICO	
OCUPAÇÃO: I-3 / D-1 / J-4	CNPJ: 12.333.051/0001-14
PROPRIETÁRIO: União da Serra Geral	ENDEREÇO: Fazenda Gamelas 400 m da Rodovia Gerson Cangussu, 1 km da BR-122, s/n, Bairro: Zona Rural, Janaúba-MG
UNião da Serra Geral	RESPONSÁVEL TÉCNICO: RAMON GARCIA FONSECA CREA:189104/D
ÁREA PSOP: 2.217,93 m²	ESCALA:INDICADA

FOLHA 4 / 7
DATA: OUTUBRO/2025