




Quadro de Janelas - Detalhamento
cód.

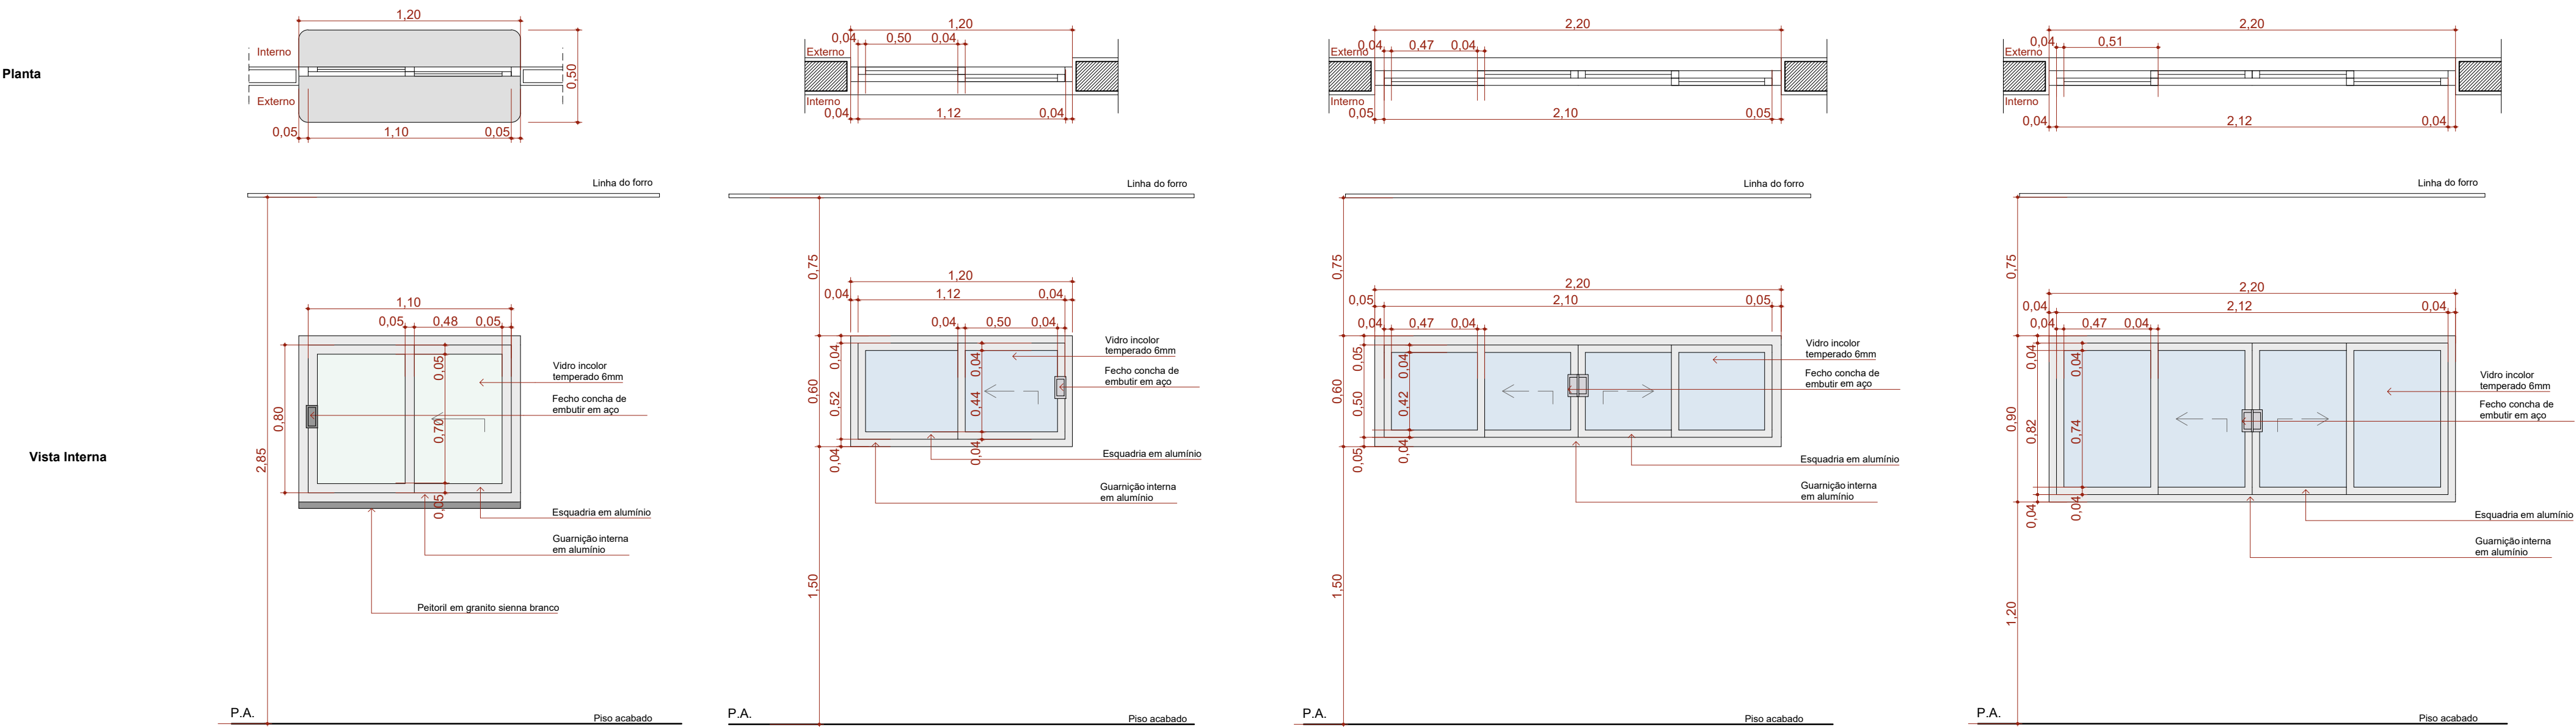

Quadro de Janelas - Detalhamento
cód.

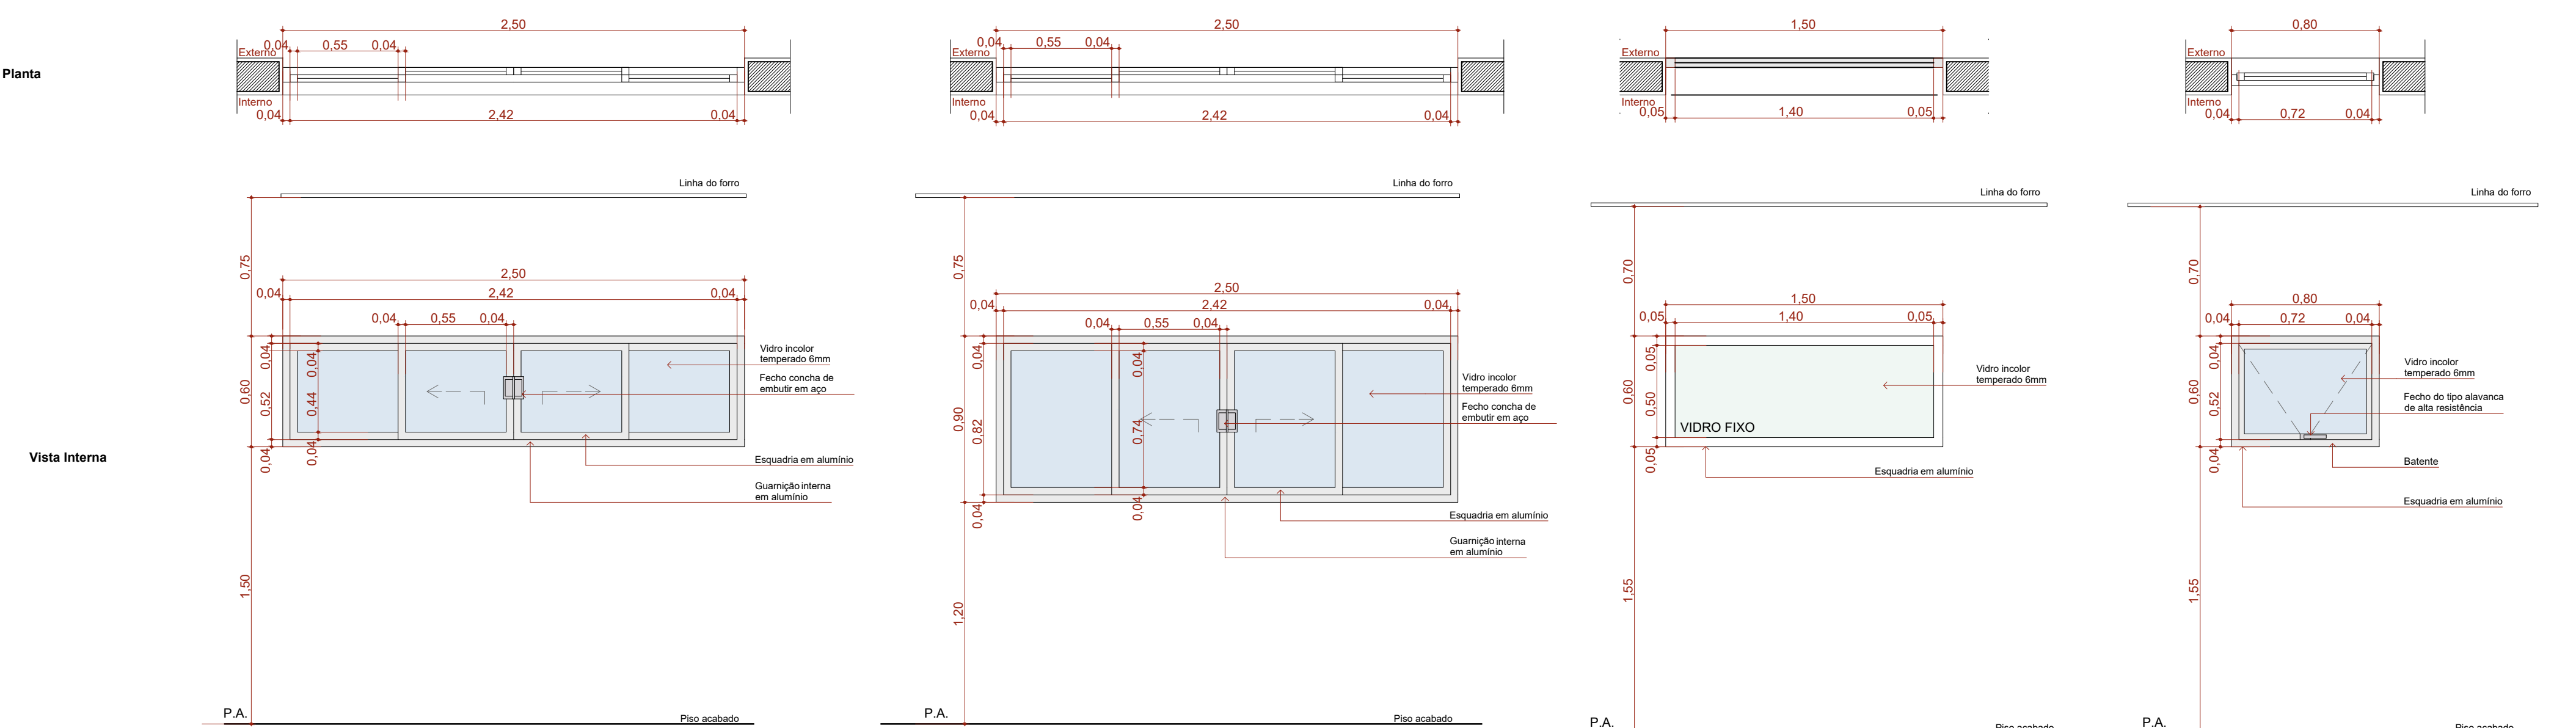

Quadro de Janelas - Detalhamento
cód.

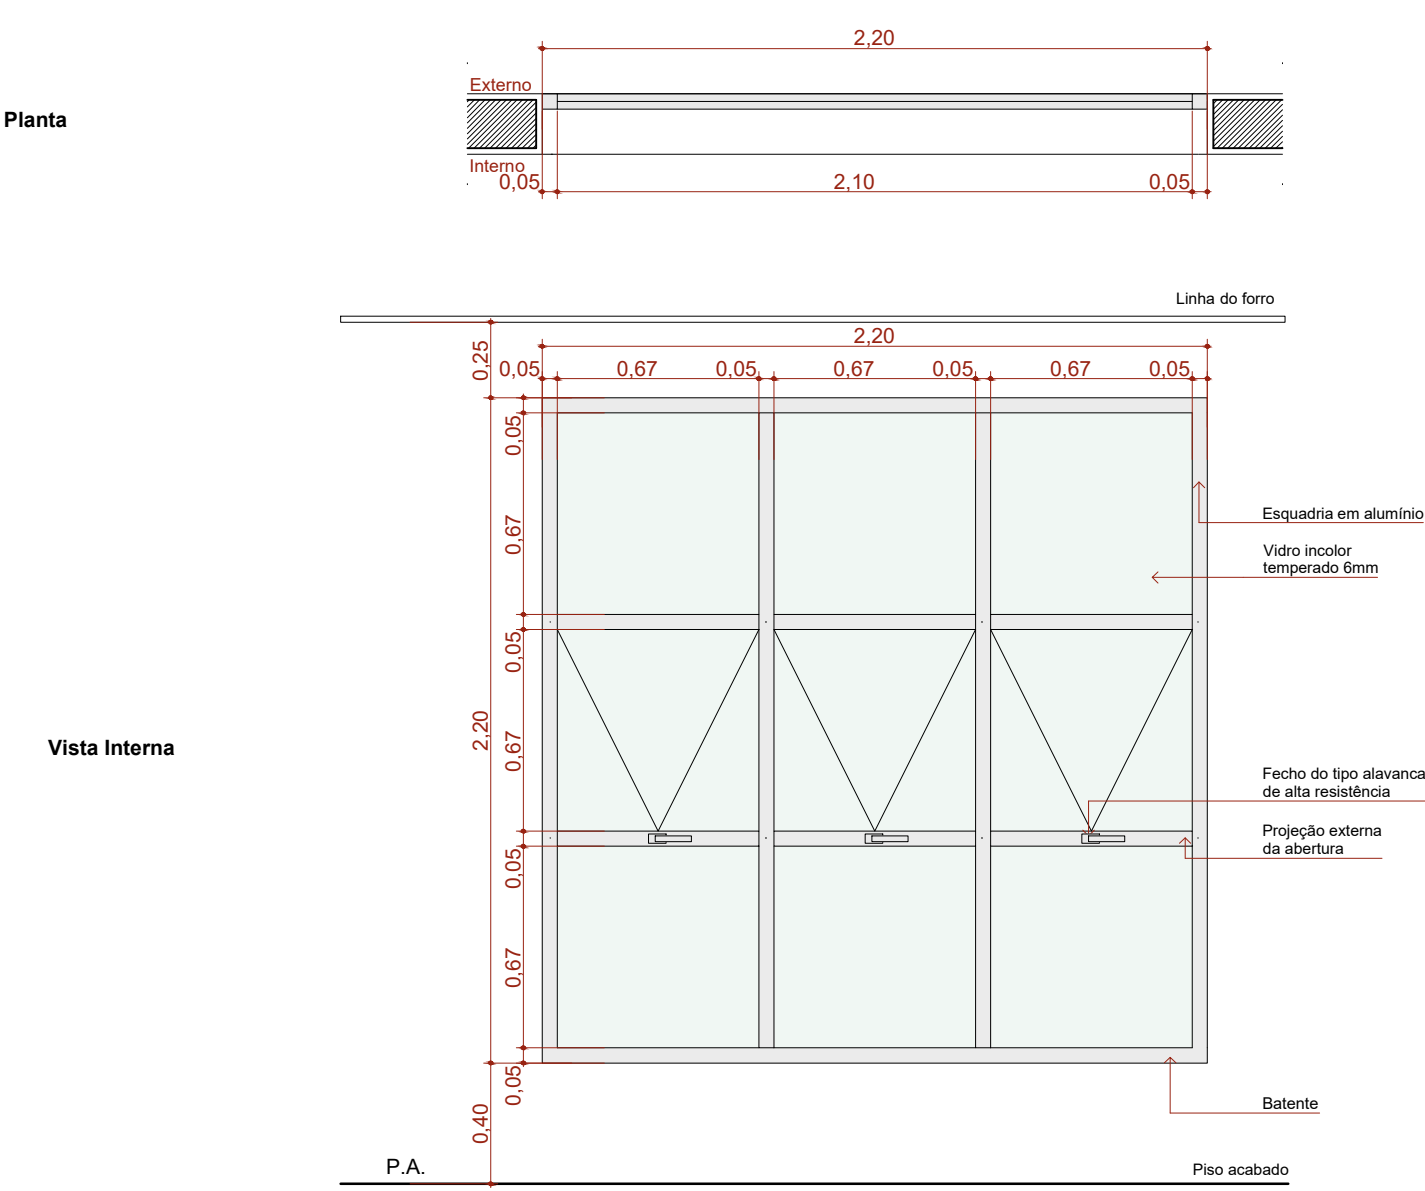

Quadro de Janelas Simples						
ID.	QNT.	DIMENSÃO (m)	ALTURA PEITORIL	DESCRIÇÃO	FECHE	DOBRADIÇA
C1	1	8,30x3,50	0,13	Cobogó	Não se aplica	Alvenaria
C2	1	13,45x4,00	0,65	Cobogó	Não se aplica	Alvenaria
C3	1	9,35x4,17	0,13	Cobogó	Não se aplica	Alvenaria
G120	2	1,20x0,90	1,20	Janela de correr com estrutura de alumínio anodizado branco, com vidro, com peitoril em granito sienna branco com largura de 50cm	Fecho concha de embutir, em aço acetinado, 2 peças	Não se aplica
JC120-A	3	1,20x0,60	1,50	Janela de alumínio anodizado branco, abertura tipo de correr, 2 folhas.	Fecho concha de embutir, em aço acetinado, 2 peças	Não se aplica
JC220a-A	2	2,20x0,60	1,50	Janela de alumínio anodizado branco, abertura tipo de correr, 4 folhas.	Fecho concha de embutir, em aço acetinado, 2 peças	Não se aplica
JC220b-A	2	2,20x0,90	1,20	Janela de alumínio anodizado branco, abertura tipo de correr, 4 folhas.	Fecho concha de embutir, em aço acetinado, 2 peças	Não se aplica
JC250a-A	10	2,50x0,60	1,50	Janela de alumínio anodizado branco, abertura tipo de correr, 4 folhas.	Fecho concha de embutir, em aço acetinado, 2 peças	Não se aplica
JC250b-A	1	2,50x0,90	1,20	Janela de alumínio anodizado branco, abertura tipo de correr, 4 folhas.	Fecho concha de embutir, em aço acetinado, 2 peças	Não se aplica
JF150-A	1	1,50x0,60	1,50	Janela de alumínio anodizado branco, visor fixo, 01 folha	Não se aplica	Alvenaria
JM80-A	3	0,80x0,60	1,50	Janela de alumínio anodizado branco, abertura tipo maxim-ar, 1 folha	Fecho tipo alavanca	Braço articulado
JM220-A	5	2,20x2,20	0,40	Janela de alumínio anodizado branco, abertura tipo maxim-ar	Fecho tipo alavanca	Alvenaria

PLANTA-CHAVE DE SITUAÇÃO	
AUTOR(A) DO PROJETO EXECUTIVO	REGISTRO
INNGRIDY CORREIA MACHADO	CREA/AL 021833253-0
ASSINATURA CARIMBO	

R0	20/10/2025	EMISSIONAL INICIAL
REVISÃO	DATA	DESCRIÇÃO

TÍTULO DO PROJETO

UNIDADE BÁSICA DE SAÚDE

PROPRIETÁRIO

MINISTÉRIO DA SAÚDE

SECRETARIA DE ATENÇÃO PRIMÁRIA À SAÚDE

CNPJ

00.394.544/0108-14

ENDEREÇO

Secretaria de Atenção Primária à Saúde

Esplanada dos Ministérios Bloco G Edifício Sede - Ministério da Saúde

CEP 70. 058-900 - Brasília- DF

TÍTULO DA PRANCHA

DETALHAMENTO DE JANELAS

DISCIPLINA

ARQUITETURA

PRANCHA

10/13



PROJETO EXECUTIVO				
NOME: PRANCHA - ARQUIVO	REVISÃO	UNIDADE	DATA	ESCALA
PE AQ UBS 10.13	R0	METROS	20/10/2025	INDICADA
AUTOR(A) INTELECTUAL			REGISTRO	
MIRELA PILON PESSATTI			CAU: A 25669-2	
VICTORIA ANGELI CAPOVILLA			CAU: A 247156-6	
LEONARDO MEGIATO PEREIRA DOS SANTOS			CAU: A1867768	
DIREITOS AUTORAIS RESERVADOR CONFORME LEGISLAÇÃO NACIONAL E INTERNACIONAL				FOLHA A1
				84,10 x 99,40