

Quadro de Portas - Detalhamentos
Cód.

Planta

Vista

Quadro de Portas - Detalhamentos
Cód.

Planta

Vista

Quadro de Portas - Detalhamentos
Cód.

Planta

Vista

PA80a

PA80a-Gulchê

PA90a

PA90b-A

PA90c

PA120a

PA120b-A

PAD110a-A

PAD120a

PAD120a-A

PAD150a-A

PAD150b-A

PAD160

PAD200a-A

PC80a



PC80b

PC90a

PF1

PF2

PORTÃO

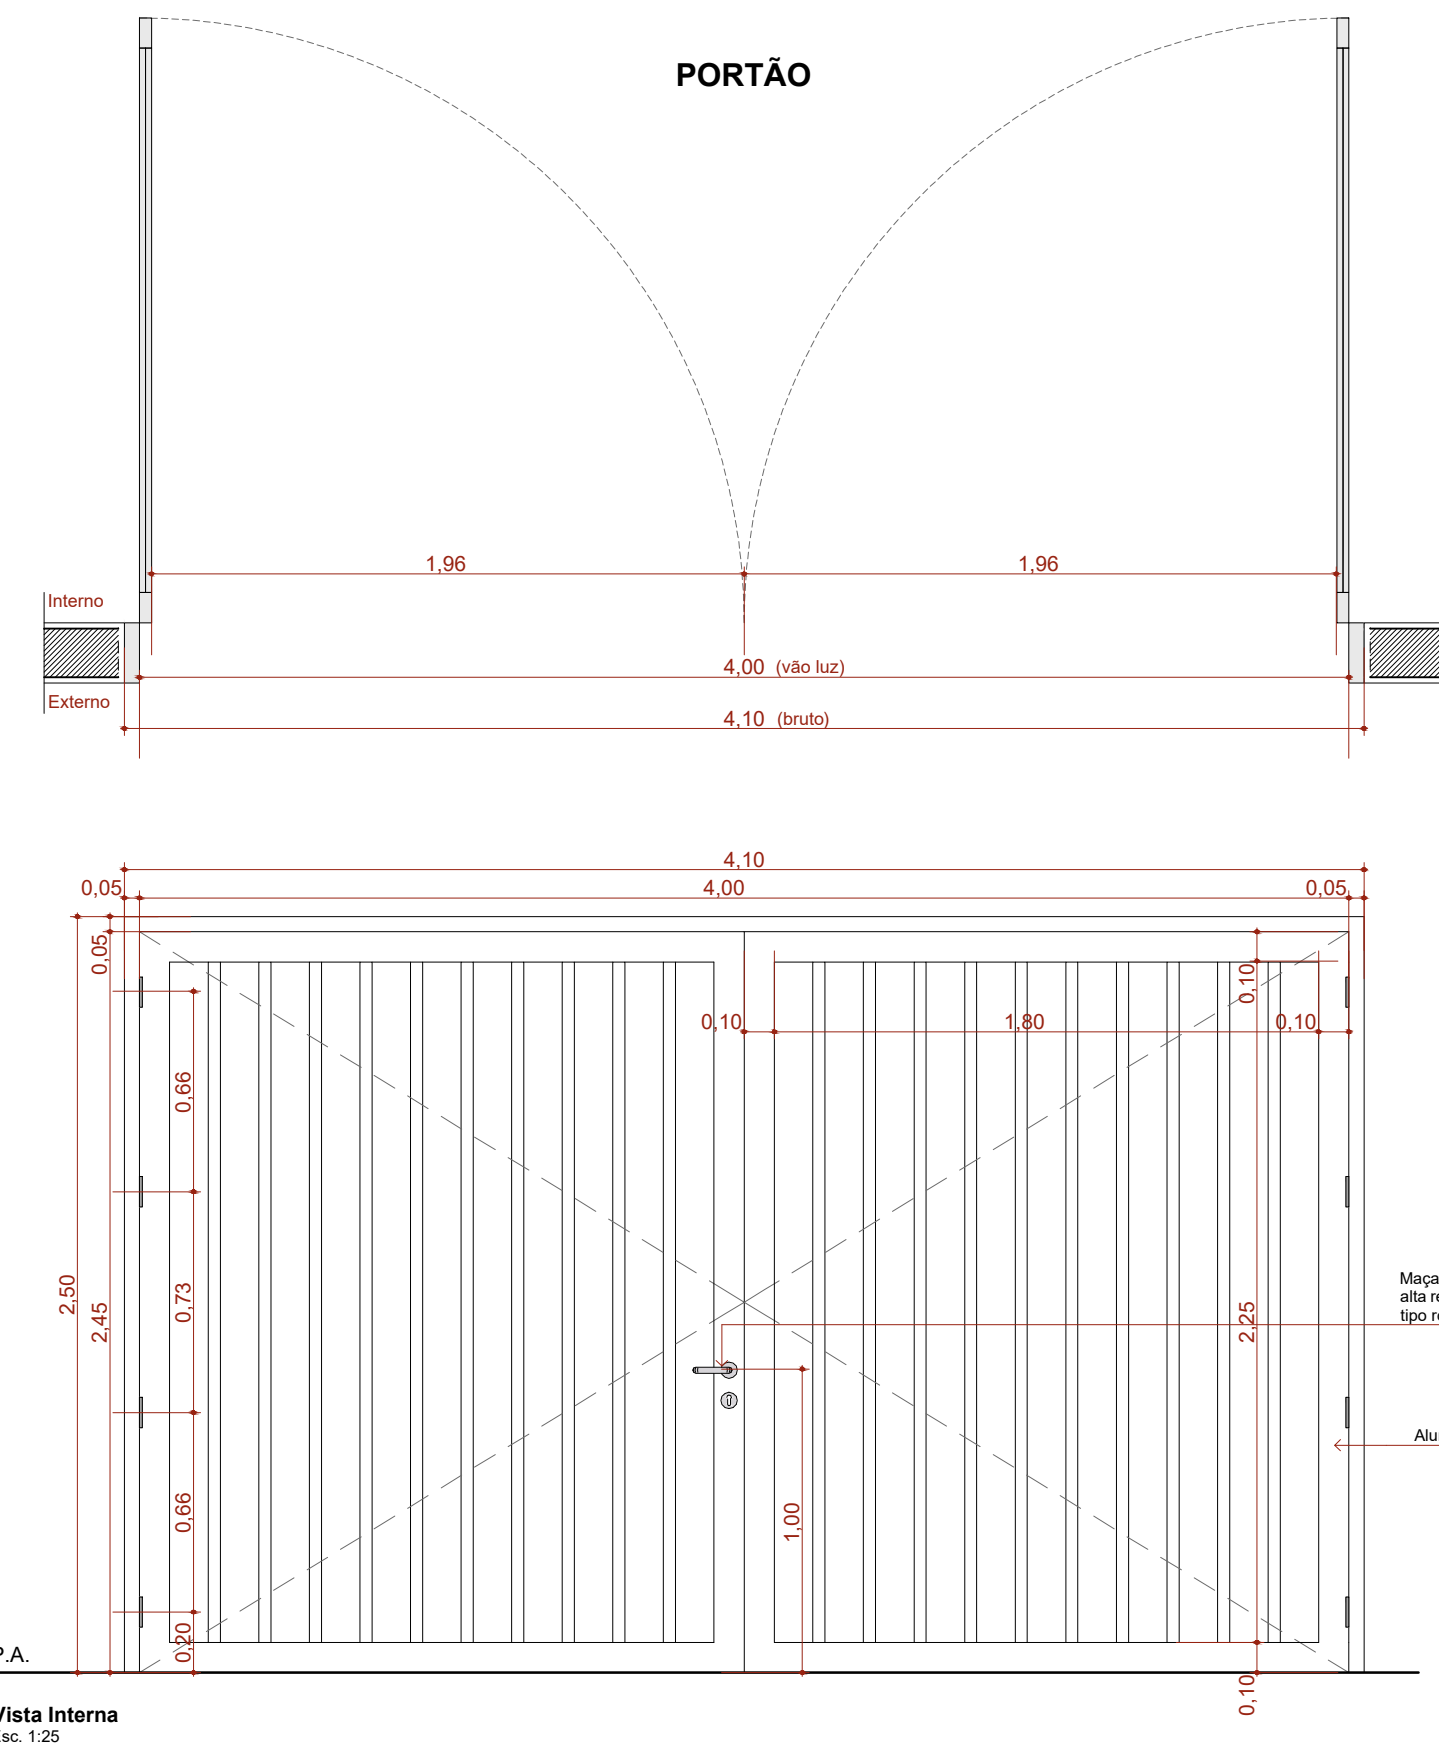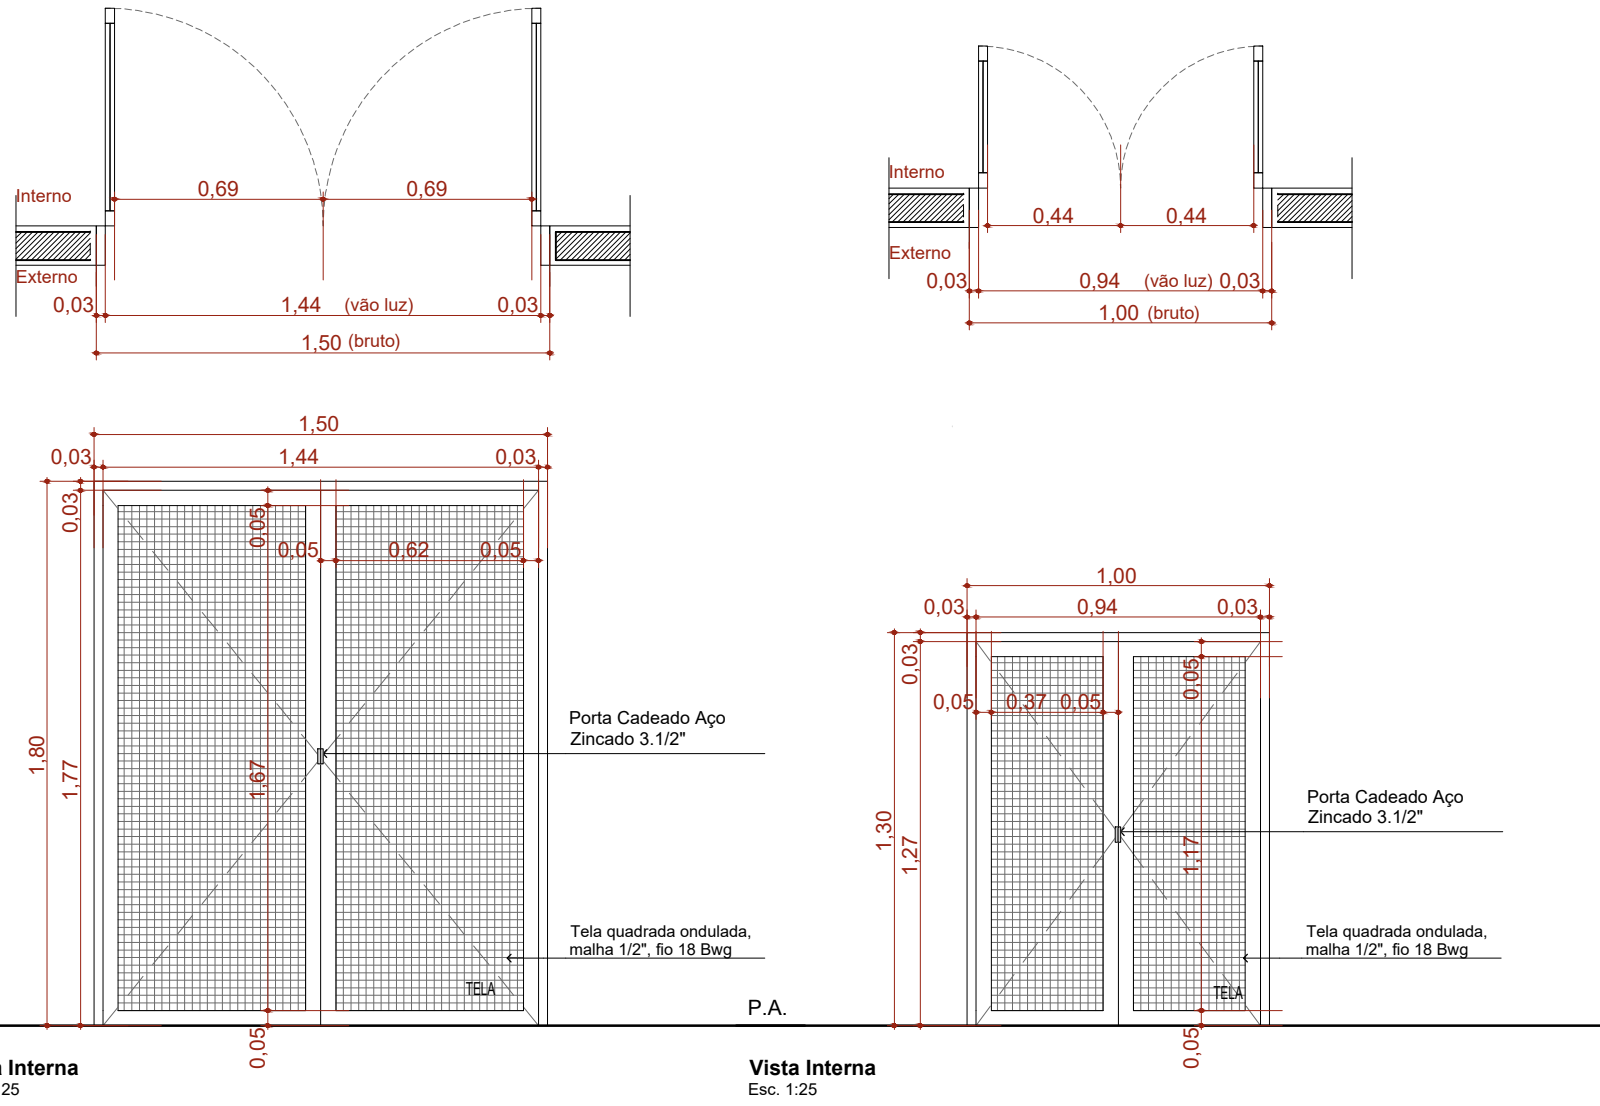

ID.		QNT.	DIMENSÃO DA FOLHA (mm)	DESCRIÇÃO	PUXADOR / MAÇANETA	FECHADURA / TRINCO	MOLA	ACESSÓRIOS	DOBRADIÇA	PAREDE
PA80a	9	0,82x2,11		Porta de madeira, 1 folha abertura de giro, com acabamento em pintura branca	Magueta do tipo alavanca de alta resistência	Fechadura tipo roseta, em aço carbono	Não se aplica	Não se aplica	Dobradiças linha reforçada, com anel	Drywall
PA80a-Gulchê	1	0,82x2,11		Porta de madeira, 1 folha abertura de giro, com acabamento em pintura branca	Magueta do tipo alavanca de alta resistência	Fechadura tipo roseta, em aço carbono	Não se aplica	Não se aplica	Dobradiças linha reforçada, com anel	Drywall
PA90a	9	0,82x2,11		Porta de madeira, 1 folha abertura de giro, com acabamento em pintura branca	Magueta do tipo alavanca de alta resistência	Fechadura tipo roseta, em aço carbono	Não se aplica	Não se aplica	Dobradiças linha reforçada, com anel	Drywall
PA90b-A	3	0,82x2,11		Porta de giro, alumínio anodizado tipo lambril, cor branca	Magueta do tipo alavanca de alta resistência	Fechadura tipo roseta, em aço carbono	Não se aplica	Não se aplica	Dobradiças linha reforçada, com anel	Alvenaria
PA90c	3	0,82x2,11		Porta de madeira, 1 folha abertura de giro, com acabamento em pintura branca	Magueta do tipo alavanca de alta resistência	Fechadura tipo roseta, em aço carbono	Não se aplica	Barra de apoio horizontal em aço inox, 40cm de comprimento	Dobradiças linha reforçada, com anel	Drywall
PA120a	1	1,22x2,11		Porta de madeira com vidro, 1 folha abertura de giro, com acabamento em pintura branca	Magueta do tipo alavanca de alta resistência	Fechadura tipo roseta, em aço carbono	Não se aplica	Não se aplica	Dobradiças linha reforçada, com anel	Drywall
PA120a-A	1	1,22x2,11		Porta de alumínio anodizado 1 folha, abertura de giro, com acabamento em pintura branca	Magueta do tipo alavanca de alta resistência	Fechadura tipo roseta, em aço carbono	Não se aplica	Não se aplica	Dobradiças linha reforçada, com anel	Alvenaria
PAD110a-A	3	1,12x2,11		Porta de alumínio anodizado, com veneziana, 2 folhas, abertura de giro, com acabamento em pintura branca	Magueta do tipo alavanca de alta resistência	Fechadura tipo roseta, em aço carbono	Não se aplica	Não se aplica	Dobradiças linha reforçada, com anel	Alvenaria
PAD120a	1	1,22x2,11		Porta de madeira com vidro, 2 folhas, abertura de giro, com acabamento em pintura branca	Magueta do tipo alavanca de alta resistência	Fechadura tipo roseta, em aço carbono	Não se aplica	Não se aplica	Dobradiças linha reforçada, com anel	Drywall
PAD120a-A	5	1,22x2,11		Porta de alumínio anodizado com vidro, 2 folhas, abertura de giro, com acabamento em pintura branca	Magueta do tipo alavanca de alta resistência	Fechadura tipo roseta, em aço carbono	Não se aplica	Não se aplica	Dobradiças linha reforçada, com anel	Alvenaria
PAD150a-A	1	1,52x2,11		Porta de alumínio com tela de giro, 2 folhas, acabamento em pintura branca	Magueta do tipo alavanca de alta resistência	Fechadura tipo roseta, em aço carbono	Não se aplica	Não se aplica	Dobradiças linha reforçada, com anel	Alvenaria
PAD150b-A	2	1,52x2,56		Porta de alumínio com vidro, 2 folhas, abertura de giro, com acabamento em pintura branca	Magueta do tipo alavanca de alta resistência	Fechadura tipo roseta, em aço carbono	Não se aplica	Mola hidráulica aérea com sistema de freio mecânico	Dobradiças linha reforçada, com anel	Alvenaria
PAD160	2	1,62x2,11		Porta de madeira, 2 folhas, abertura de giro, com acabamento em pintura branca	Magueta do tipo alavanca de alta resistência	Fechadura tipo roseta, em aço carbono	Não se aplica	Não se aplica	Dobradiças linha reforçada, com anel	Drywall
PAD200a-A	1	2,00x2,10		Porta de alumínio anodizado com vidro, tipo lambril, 2 folhas, abertura de giro, com acabamento em pintura branca. Barra antipânico	Magueta do tipo alavanca de alta resistência	Não se aplica	Não se aplica	Não se aplica	Dobradiças linha reforçada, com anel	Alvenaria
PC80a	4	0,85x2,10		Porta de madeira, 1 folha, com abertura de correr, acabamento em pintura branca	Puxador vertical	Fechadura tipo trinco livrecoqueado colorido verde-veneziano, em aço carbono	Não se aplica	Barra de apoio horizontal em aço inox, 40cm de comprimento	Não se aplica	Drywall
PC80b	1	0,85x2,10		Porta de madeira, 1 folha, com abertura de correr, acabamento em pintura branca	Puxador vertical	Fechadura auxiliar tipo bloco de pagamento com dupla trava e lingueta conjugada de embrai, acabamento inox polido	Não se aplica	Não se aplica	Não se aplica	Drywall
PC90a	2	1,05x2,10		Porta de madeira, 1 folha, com abertura de correr, acabamento em pintura branca	Puxador vertical	Fechadura auxiliar tipo bloco de pagamento com dupla trava e lingueta conjugada de embrai, acabamento inox polido	Não se aplica	Não se aplica	Não se aplica	Drywall
PF1	1	1,44x1,77		Porta de alumínio com tela de giro, 2 folhas, acabamento em pintura branca	Não se aplica	Não se aplica	Não se aplica	Não se aplica	Não se aplica	Alvenaria
PF2	2	0,84x1,27		Porta de alumínio com tela de giro, 2 folhas, acabamento em pintura branca	Não se aplica	Não se aplica	Não se aplica	Não se aplica	Não se aplica	Alvenaria
PORTÃO	1	4,00x2,45		Portão em alumínio	Magueta do tipo alavanca de alta resistência	Fechadura tipo roseta, em aço carbono	Não se aplica	Não se aplica	Dobradiças linha reforçada, com anel	Alvenaria

PLANTA-CHAVE DE SITUAÇÃO

AUTORIA DO PROJETO EXECUTIVO

INGRIDY CORREIA MACHADO

REVISÃO

CREA/AL 02183253-0

RO 20/10/2025 EMISSÃO INICIAL

DATA DESCRIÇÃO

TÍTULO DO PROJETO

UNIDADE BÁSICA DE SAÚDE

PROPRIETÁRIO

MINISTÉRIO DA SAÚDE

SECRETARIA DE ATENÇÃO PRIMÁRIA À SAÚDE

CPN 00.394.544/0108-14

Secretaria de Atenção Primária à Saúde

Esplanada dos Ministérios Bloco G Edifício Sede - Ministério da Saúde

CEP 70. 056-900 - Brasília- DF

TÍTULO DO PROJETO

DETALHAMENTO DE PORTAS

DESCRIÇÃO DA ETAPA

PROJETO EXECUTIVO

NOME: PRANCHIA - ARQUIVO

PE AQ UBS 09.13

REVISÃO

RO

UNIDADE

METROS

DATA

20/10/2025

ESCALA

INDICADA

AUTORIA INTELECTUAL

MIRELA PILON PESSATTI

VICTORIA ANGELI CAPOVILLA

LEONARDO MEGIATO PEREIRA DOS SANTOS

REGISTRO

CAU: A 25669-2

CAU: A 247156-6

CAU: A1867768

DIREITOS AUTORAIS RESERVADOS CONFORME LEGISLAÇÃO NACIONAL E INTERNACIONAL

FOLHA 42

16,80 X 8,10