



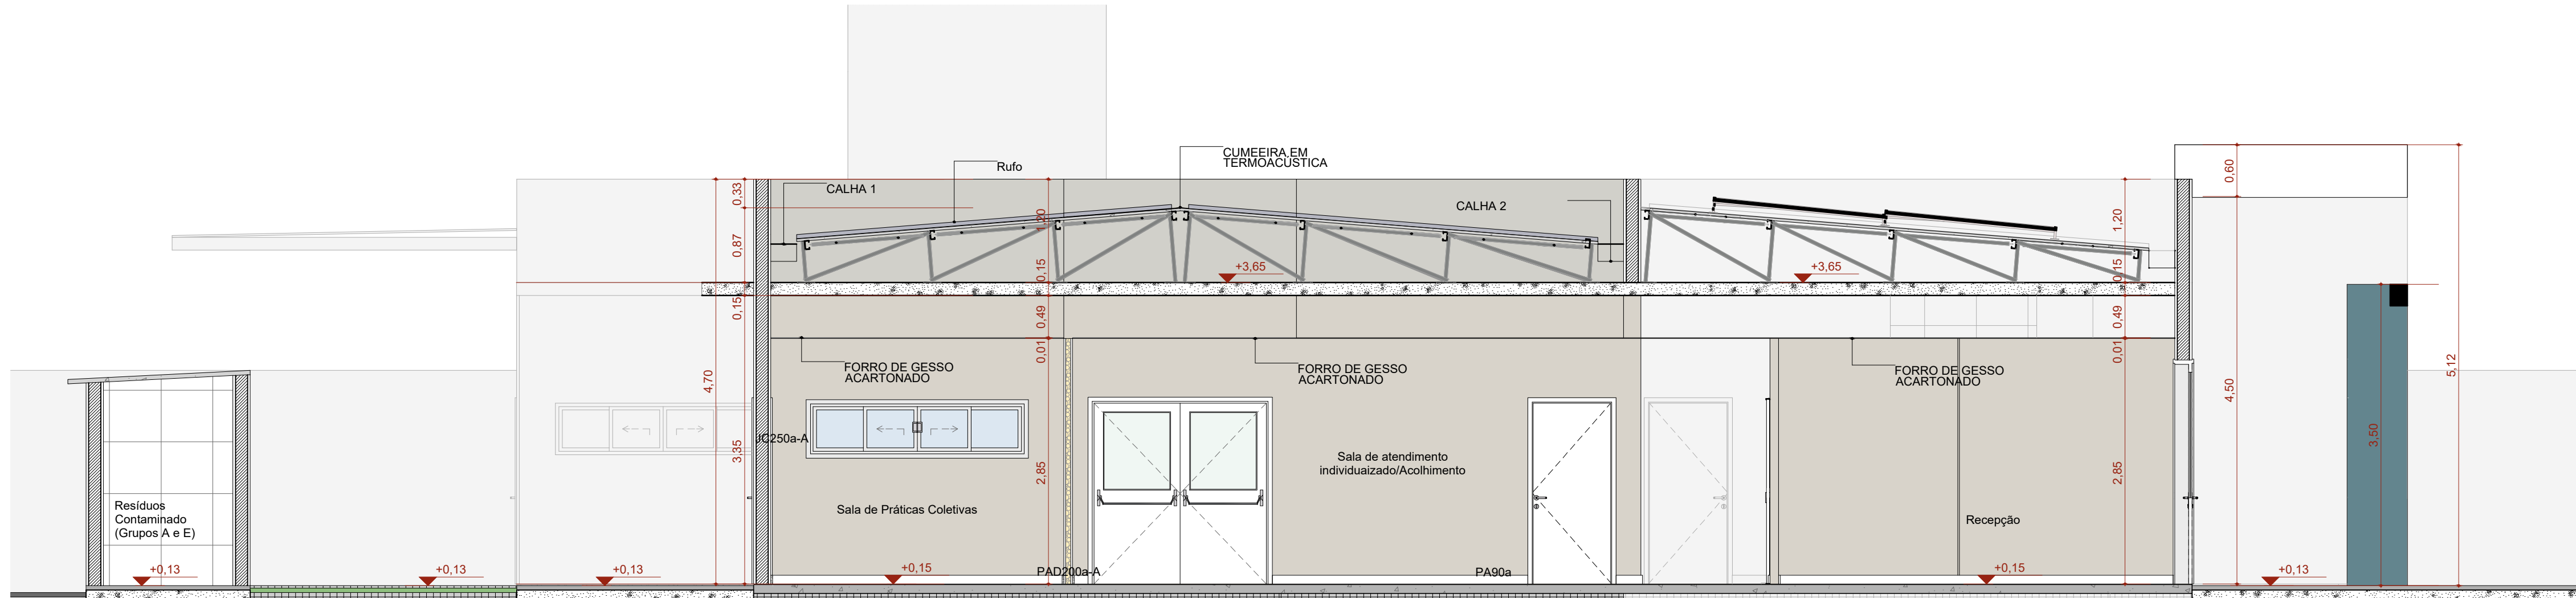


A Corte AA

Escala:1:50

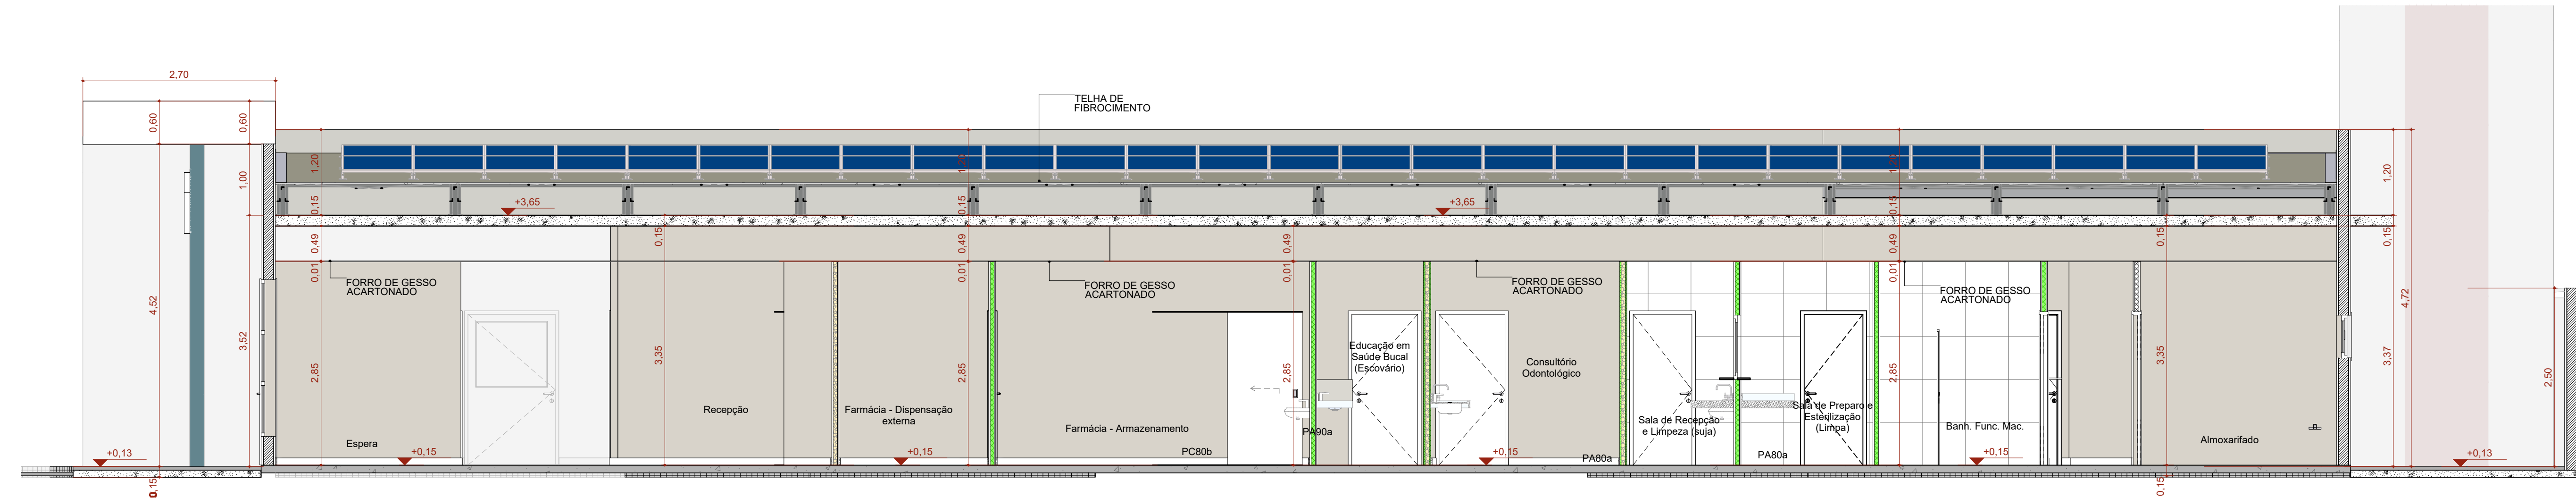


B Corte BB

Escala:1:50

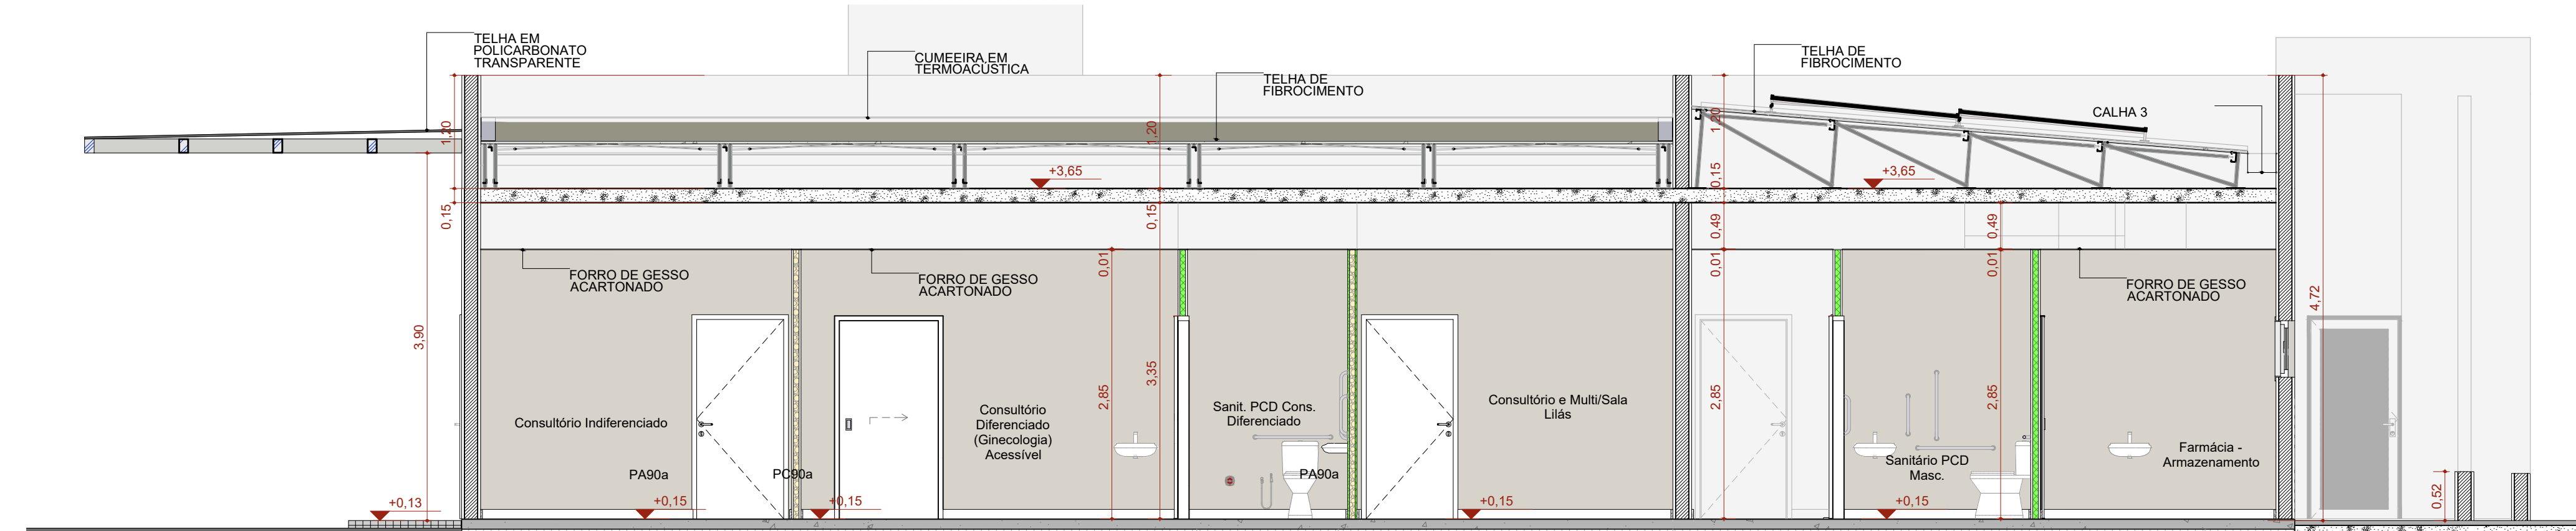

C Corte CC

Escala:1:50

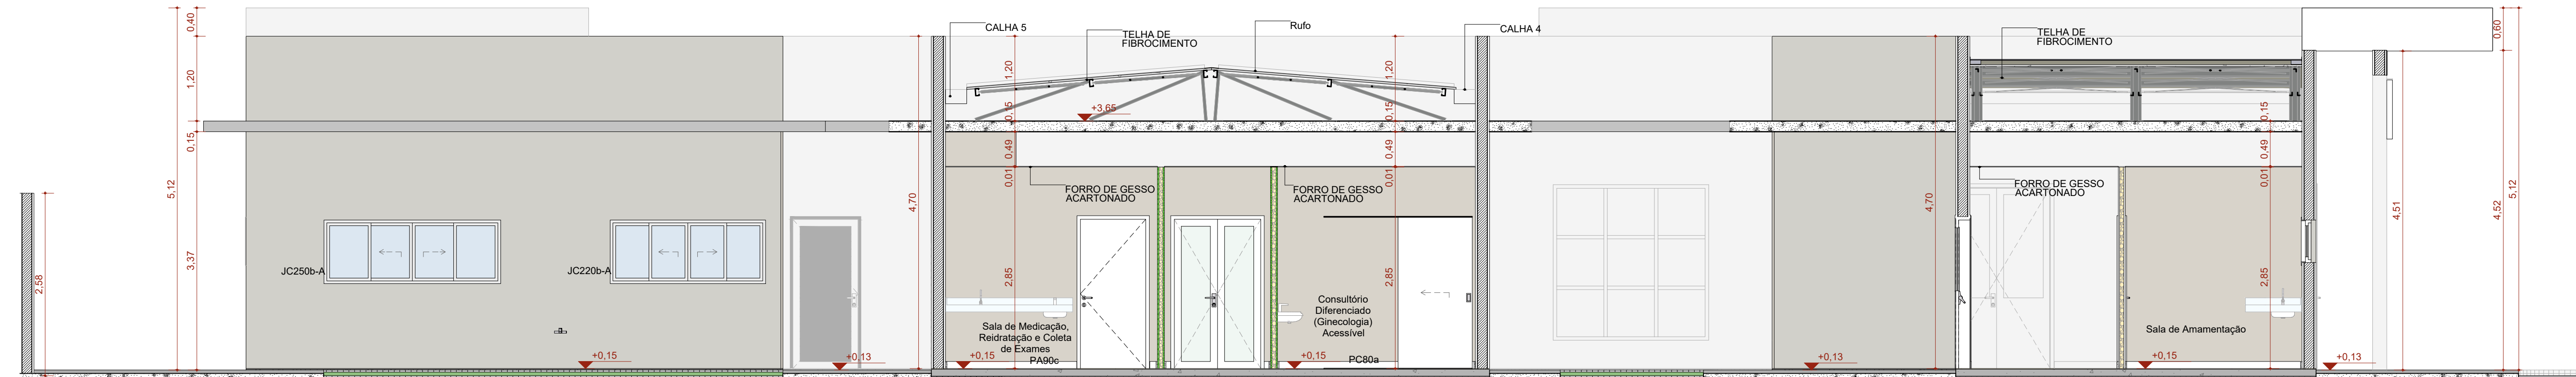


D Corte DD

Escala:1:50

PLANTA-CHAVE DE SITUAÇÃO		
AUTORIA DO PROJETO EXECUTIVO		REGISTRO
INNGRIDY CORREIA MACHADO		CREA/AL 021833253-0
ASSINATURA CARIMBO		

R0	20/10/2025	EMIÇÃO INICIAL
REVISÃO	DATA	DESCRIÇÃO

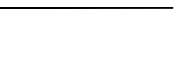TÍTULO DO PROJETO		
UNIDADE BÁSICA DE SAÚDE		
PROPRIETÁRIO		
MINISTÉRIO DA SAÚDE		
SECRETARIA DE ATENÇÃO PRIMÁRIA À SAÚDE		
ENDEREÇO		
CNPJ		DISCIPLINA ARQUITETURA PRANCHA 07/13
00.394.544/0108-14		
Secretaria de Atenção Primária à Saúde		
Eplanada dos Ministérios Bloco G Edifício Sede - Ministério da Saúde		
CEP 70. 058-900 - Brasília- DF		

CORTES				
DESCRIÇÃO DA ETAPA				
PROJETO EXECUTIVO				
NOME: PRANCHA - ARQUIVO	REVISÃO	UNIDADE	DATA	ESCALA
PE AQ UBS 07.13	R0	METROS	20/10/2025	INDICADA
AUTORIA INTELECTUAL			REGISTRO	
MIRELA PILON PESSATTI			CAU: A 25689-2	
VICTORIA ANGELI CAPOVILLA			CAU: A 247156-6	
LEONARDO MEGIATO PEREIRA DOS SANTOS			CAU: A1867768	
DIREITOS AUTORAIS RESERVADOR CONFORME LEGISLAÇÃO NACIONAL E INTERNACIONAL				FOLHA A1 ESTEND. 97,10 X 59,40