



F1 FACHADA FRONTAL

Escala:1:50

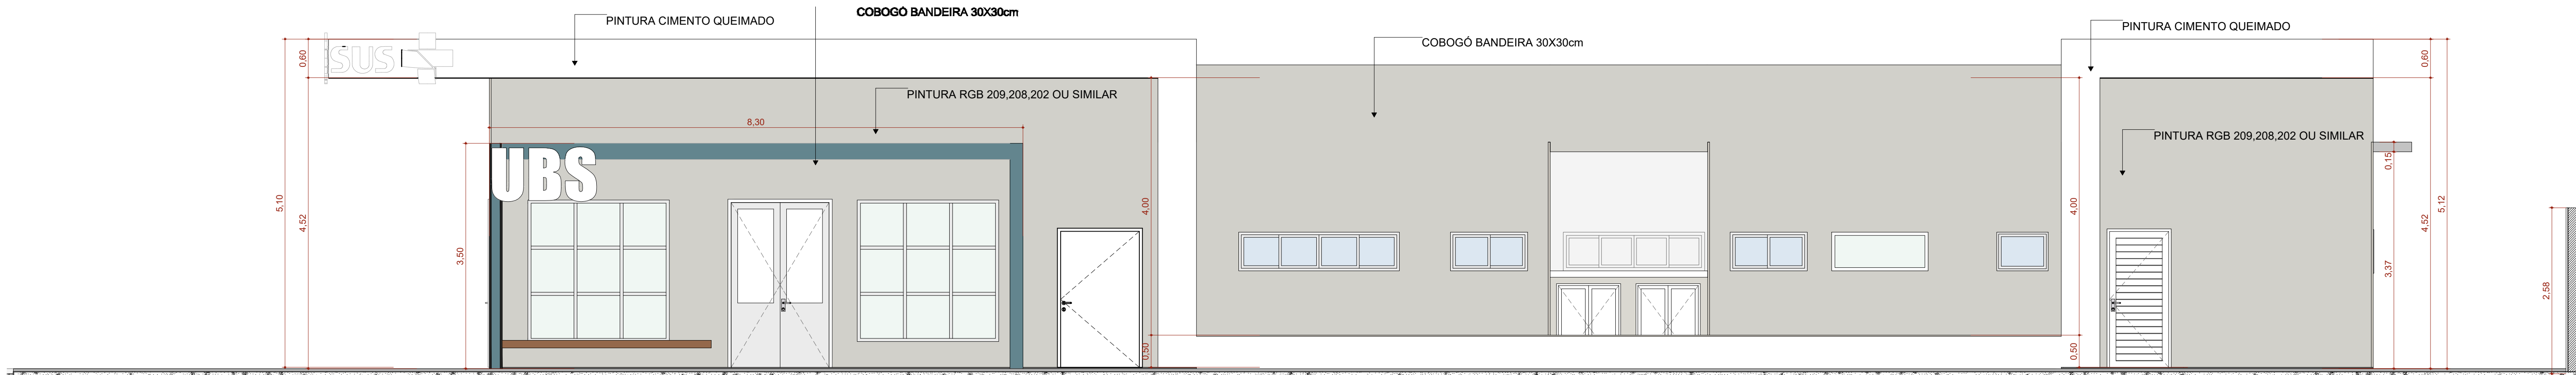


F2 FACHADA DIREITA

Escala:1:50

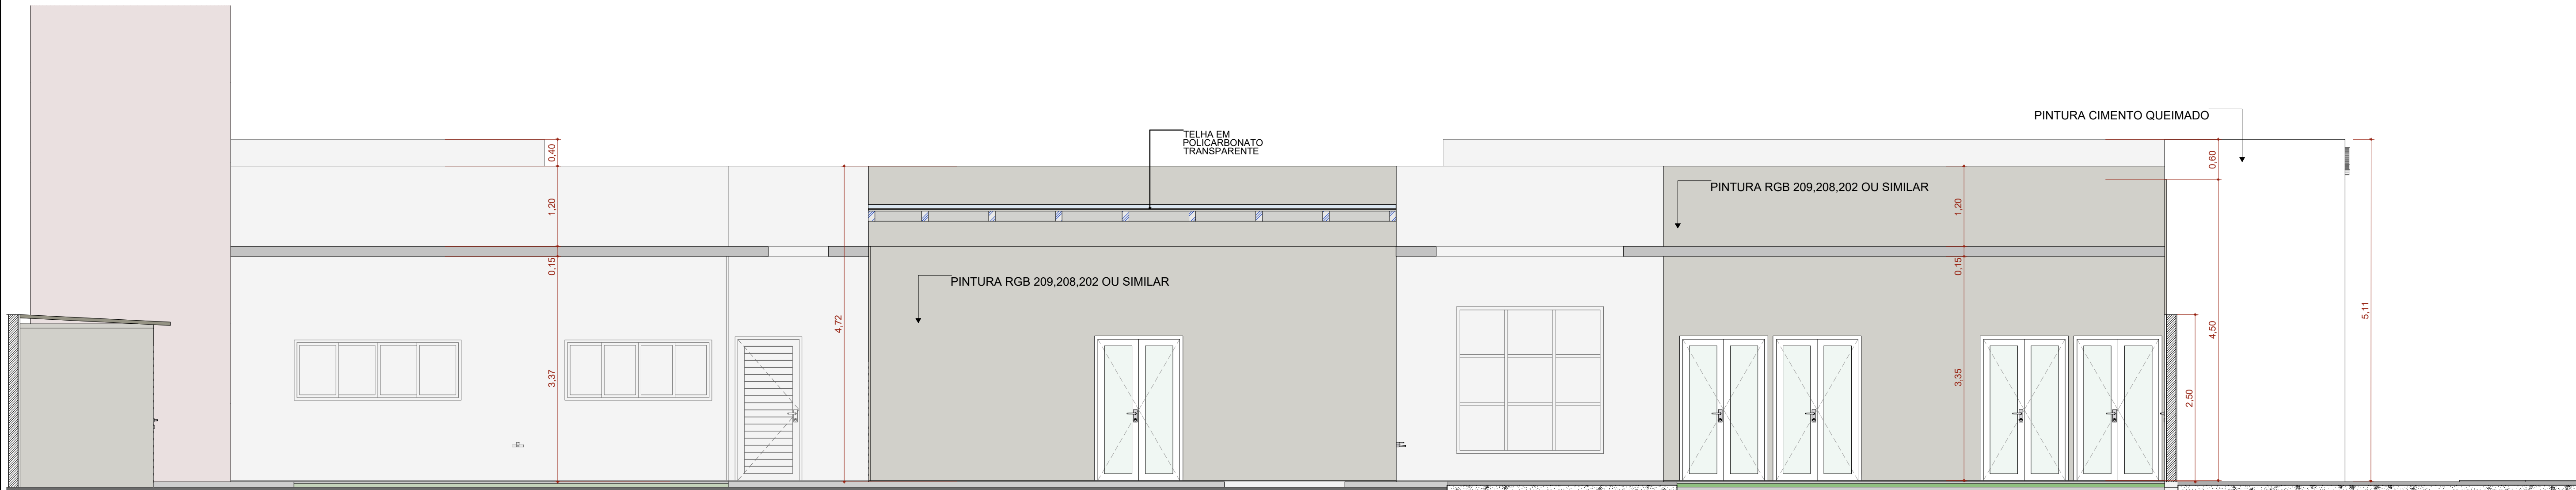

F4 FACHADA ESQUERDA

Escala:1:50

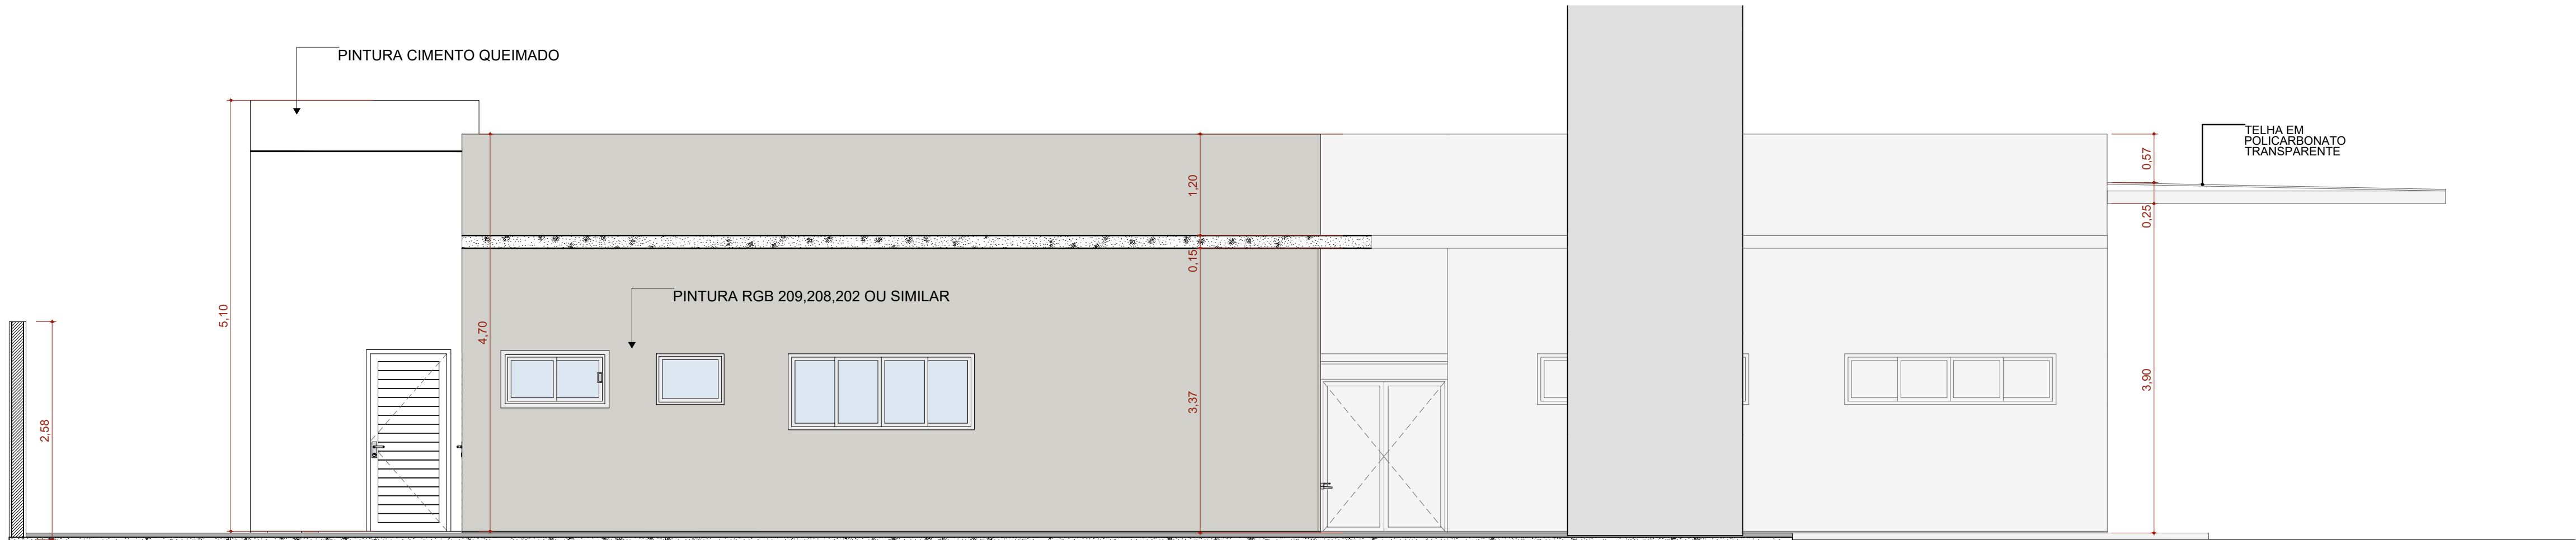

F3 FACHADA FUNDO

Escala:1:50

PLANTA-CHAVE DE SITUAÇÃO	
AUTORIA DO PROJETO EXECUTIVO	REGISTRO
INNGRIDY CORREIA MACHADO	
Documento assinado digitalmente INNGRIDY CORREIA MACHADO MALTA CPF: 070.012.026-15-0584-4380 Verifique em https://validar.it.gov.br	CREA/AL 021833253-0
ASSINATURA CARIMBO	

REVISÃO	DATA	EMISSÃO INICIAL	DESCRIÇÃO
R0	20/10/2025		

TÍTULO DO PROJETO	
UNIDADE BÁSICA DE SAÚDE	
PROPRIETÁRIO	
MINISTÉRIO DA SAÚDE	
SECRETARIA DE ATENÇÃO PRIMÁRIA À SAÚDE	
CNPJ	
00.394.544/0108-14	
ENDEREÇO	
Secretaria de Atenção Primária à Saúde	
Esplanada dos Ministérios Bloco G Edifício Sede - Ministério	
da Saúde	
CEP 70. 058-900 - Brasília- DF	
TÍTULO DA PRANCHA	
FACHADAS	
DISCIPLINA	
ARQUITETURA	
PRANCHA	
08/13	



DESCRIÇÃO DA ETAPA				
PROJETO EXECUTIVO				
NOME: PRANCHA - ARQUIVO	REVISÃO	UNIDADE	DATA	ESCALA
PE AQ UBS 08.13	R0	METROS	20/10/2025	INDICADA
AUTORIA INTELECTUAL				REGISTRO
MIRELA PILON PESSATTI				CAU: A 25689-2
VICTORIA ANGELI CAPOVILLA				CAU: A 247156-6
LEONARDO MEGIATO PEREIRA DOS SANTOS				CAU: A1867768
DIREITOS AUTORAIS RESERVADOR CONFORME LEGISLAÇÃO NACIONAL E INTERNACIONAL				FOLHA A1 ESTEND.
				97,10 x 59,40