




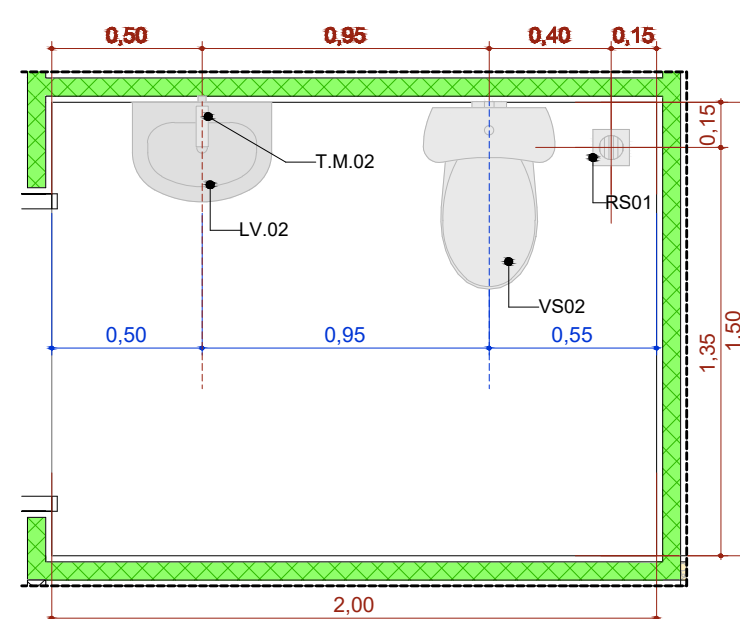


A.M.1 Sanit. Infantil/Faldário
Escala:1:25

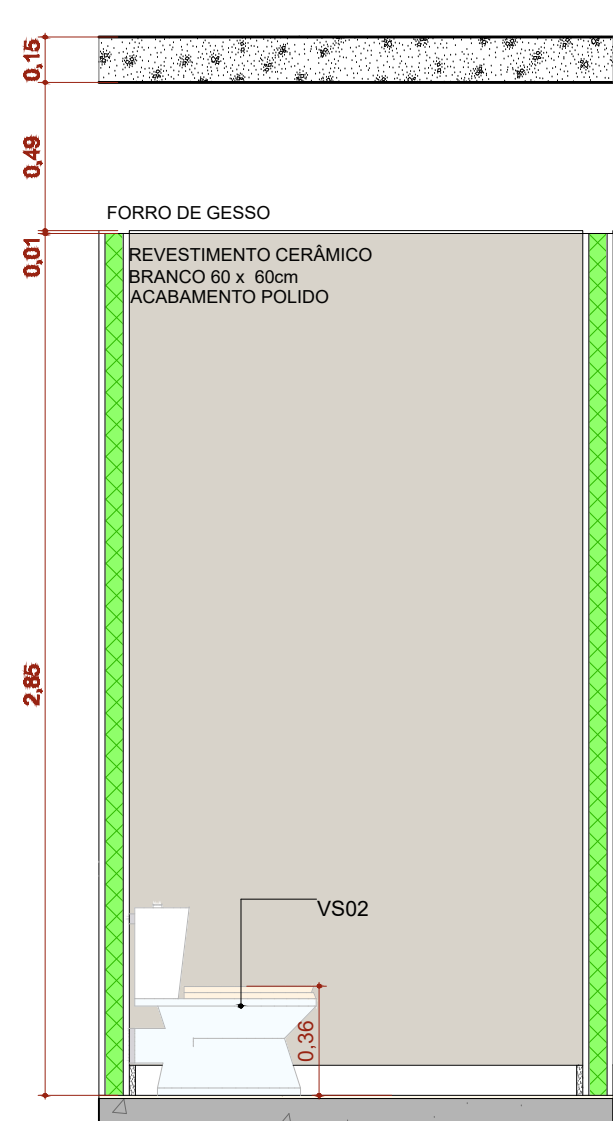


A.M.01 VISTA 1
Escala:1:25

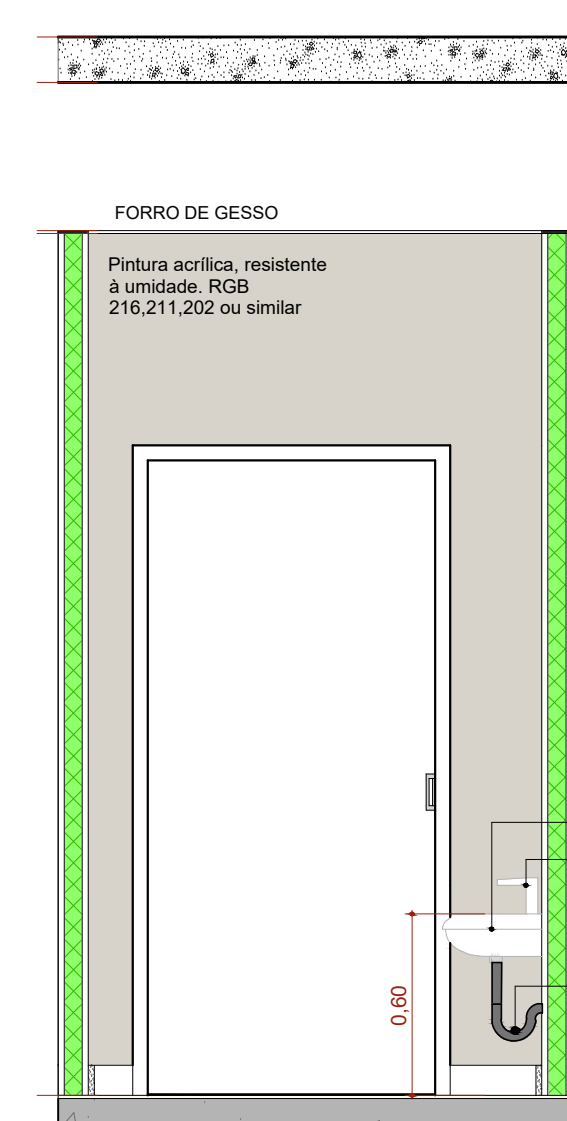


A.M.01 VISTA 2
Escala:1:25

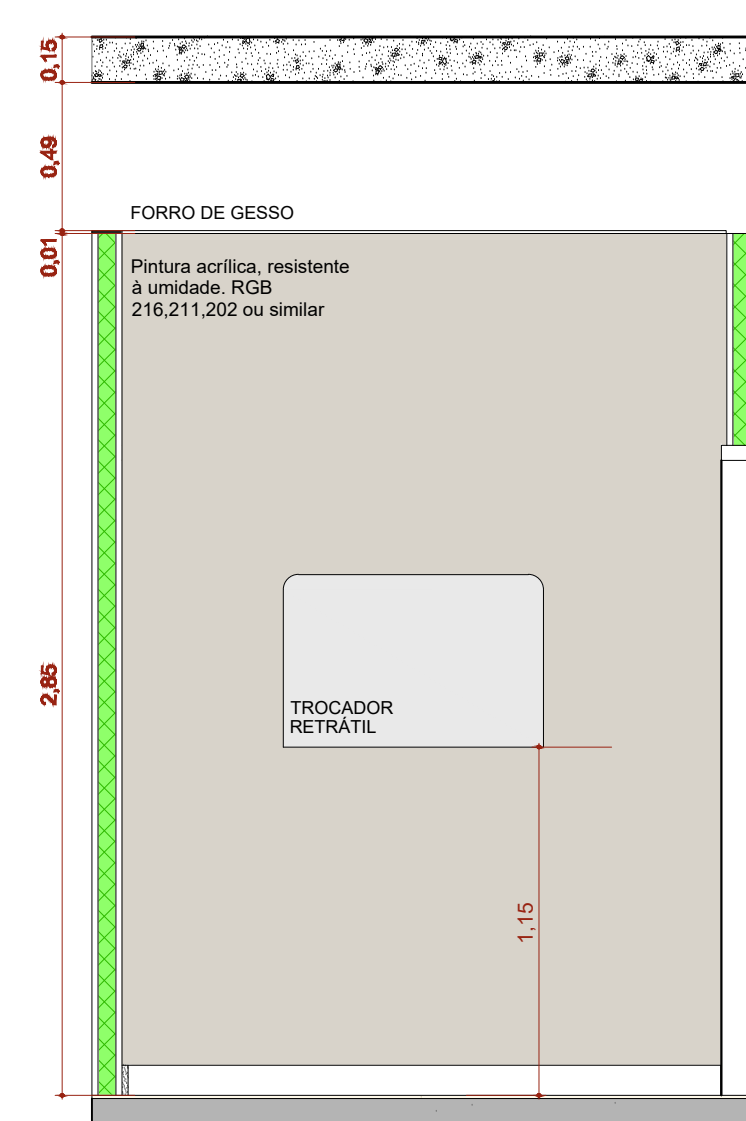


A.M.01 VISTA 3
Escala:1:25

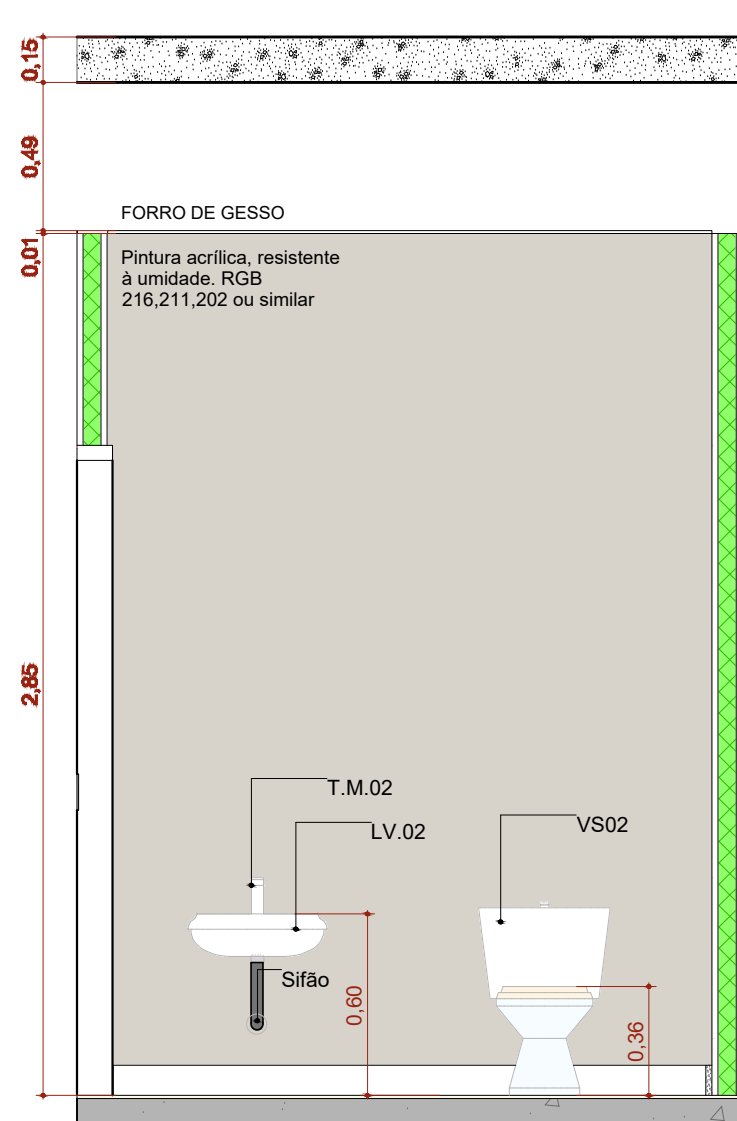


A.M.01 VISTA 4
Escala:1:25

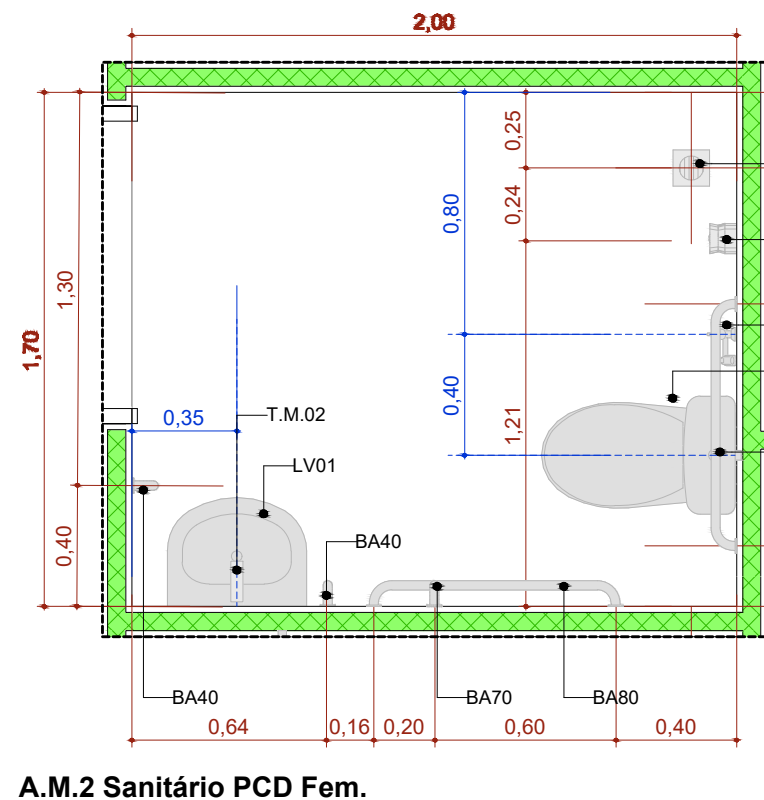


A.M.2 Sanitário PCD Fem.
Escala:1:25

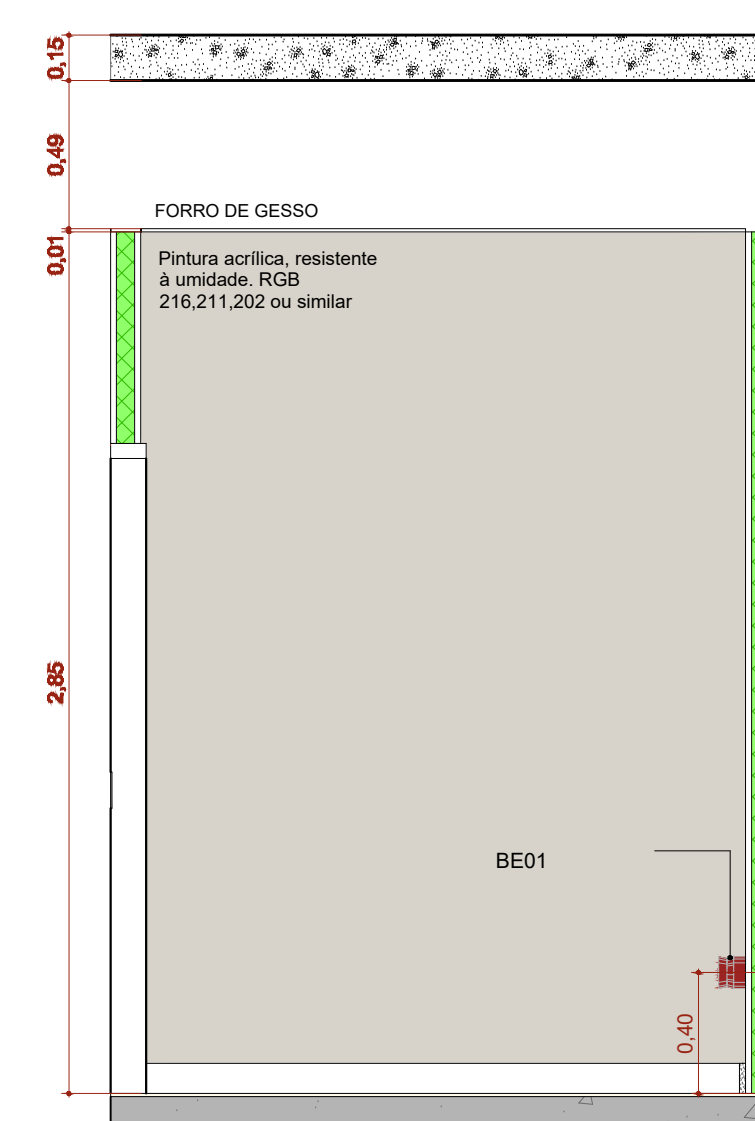


A.M.02 VISTA 1
Escala:1:25

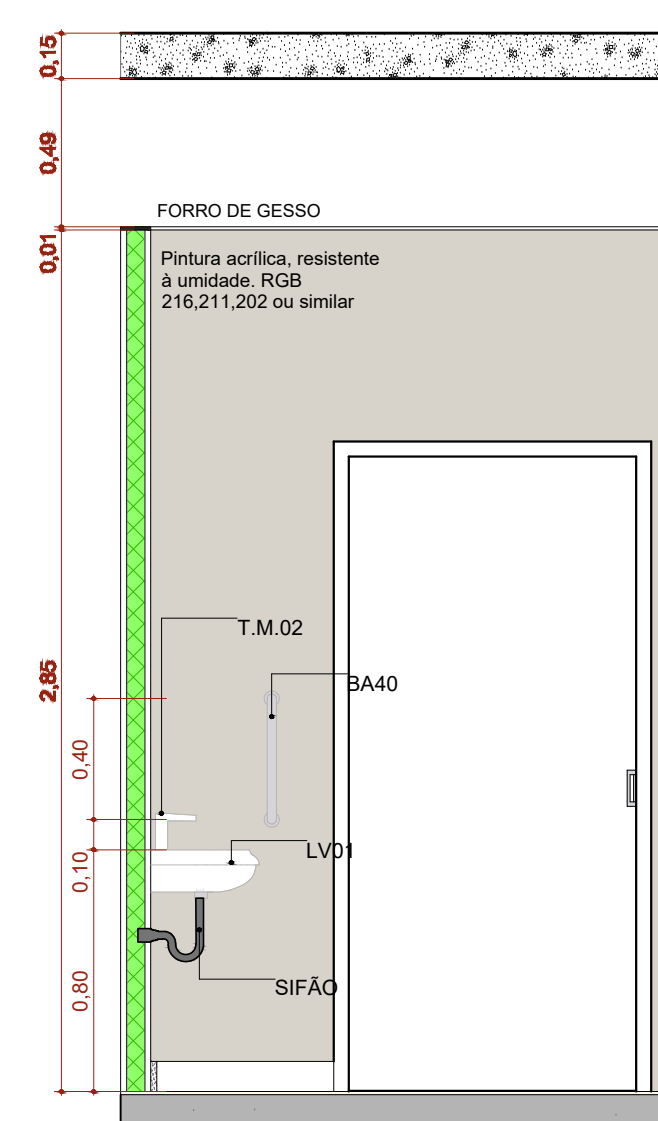


A.M.02 VISTA 2
Escala:1:25

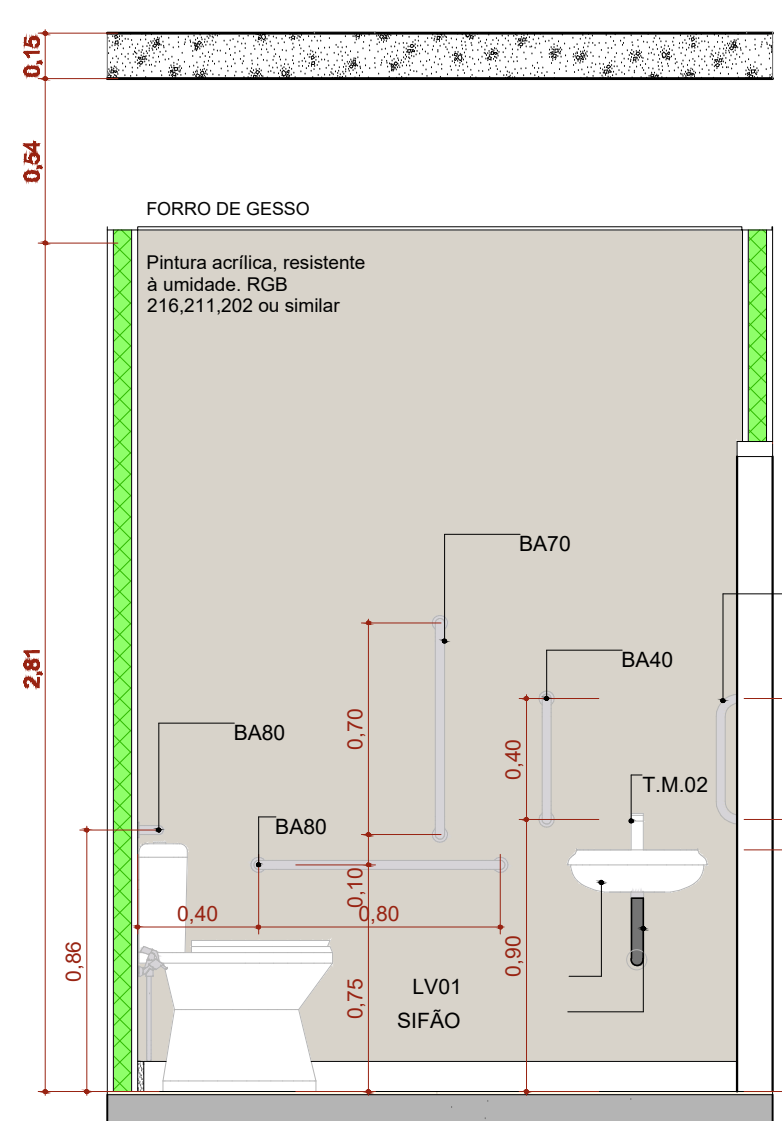


A.M.02 VISTA 3
Escala:1:25

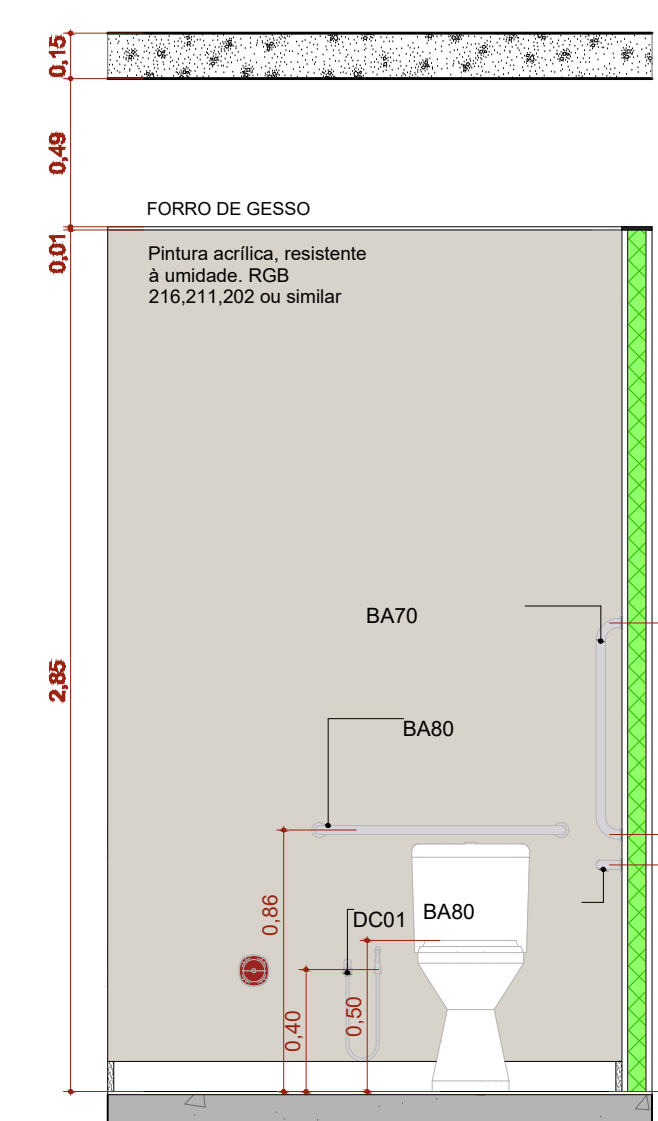


A.M.02 VISTA 4
Escala:1:25

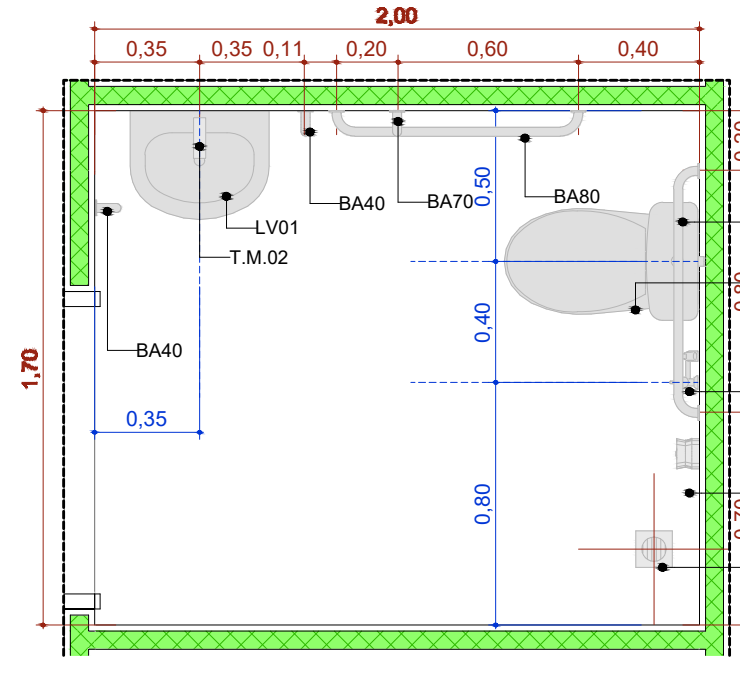


A.M.3 Sanitário PCD Masc.
Escala:1:25

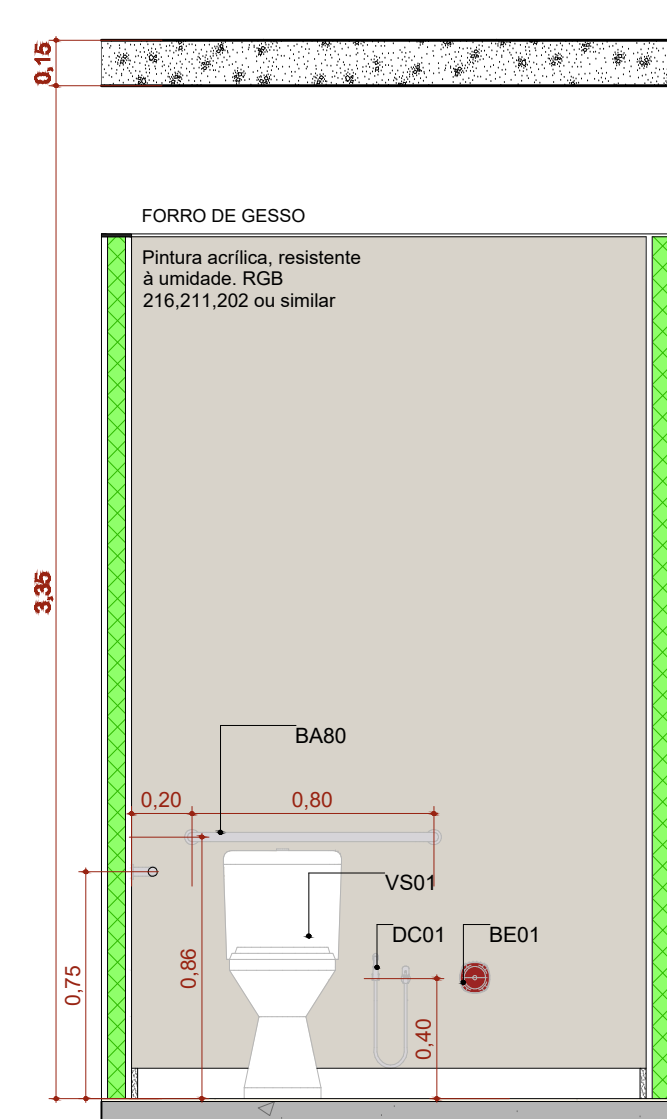


A.M.03 VISTA 1
Escala:1:25

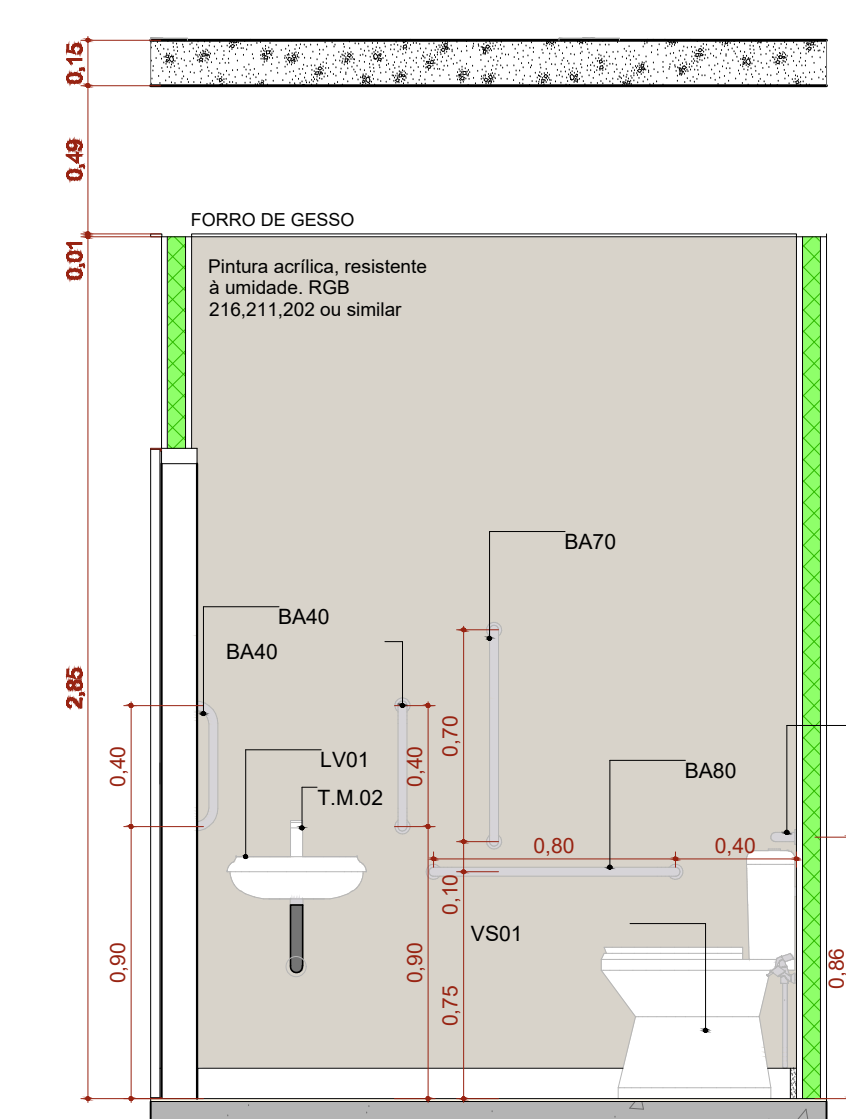


A.M.03 VISTA 2
Escala:1:25

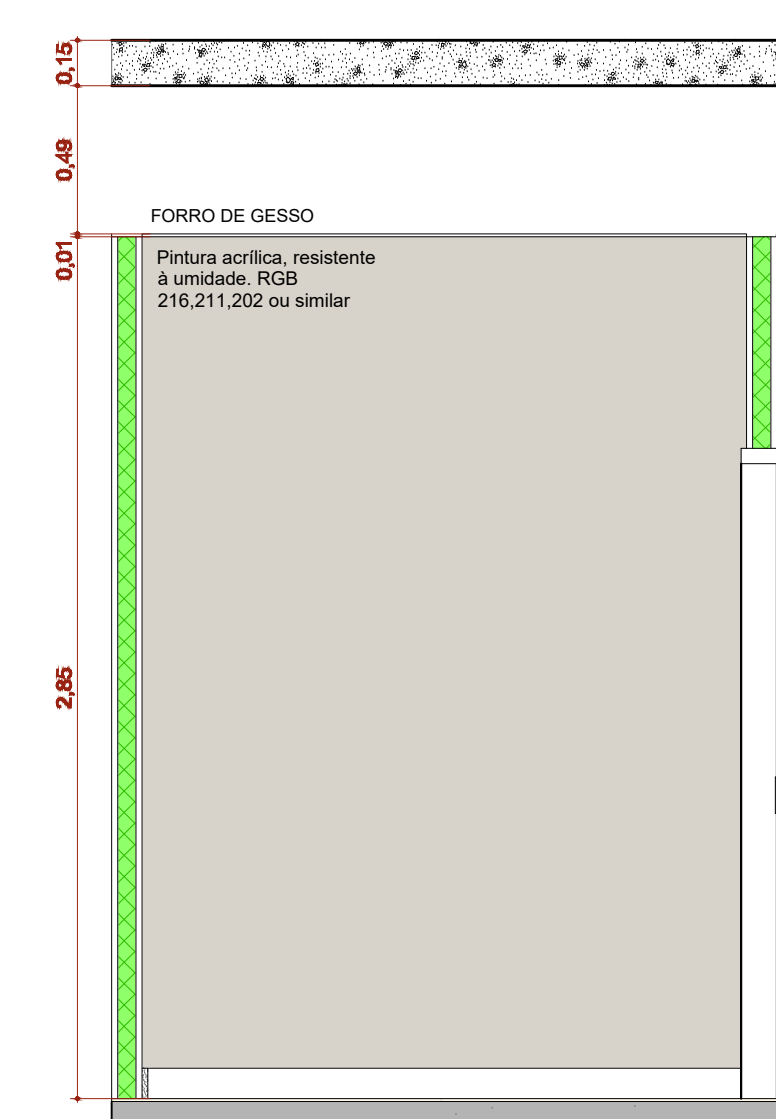


A.M.03 VISTA 3
Escala:1:25

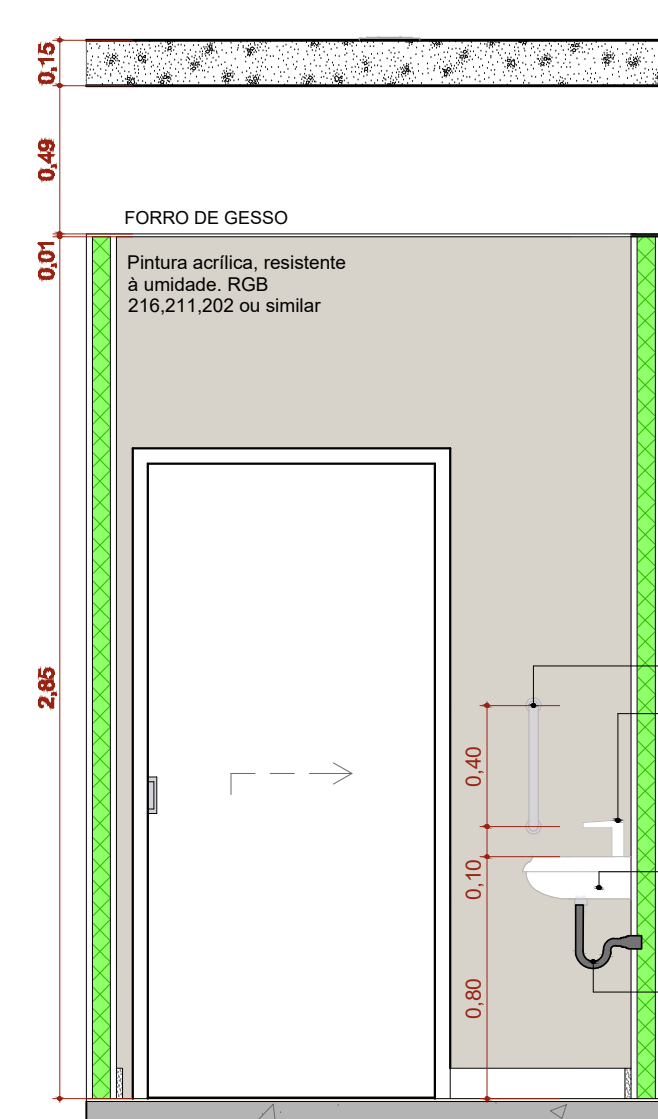


A.M.03 VISTA 4
Escala:1:25

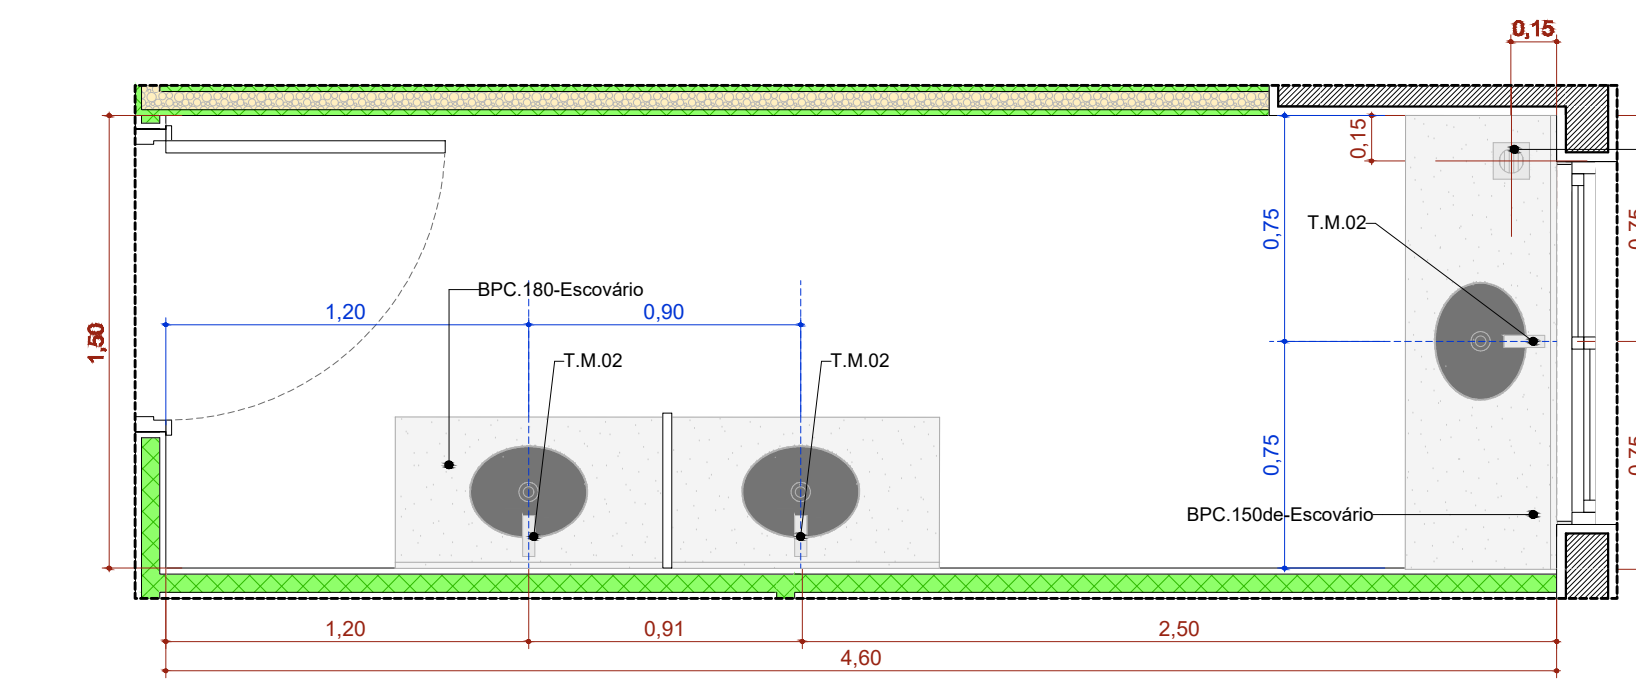


A.M.4 Educação em Saúde Bucal (Escovário)
Escala:1:25

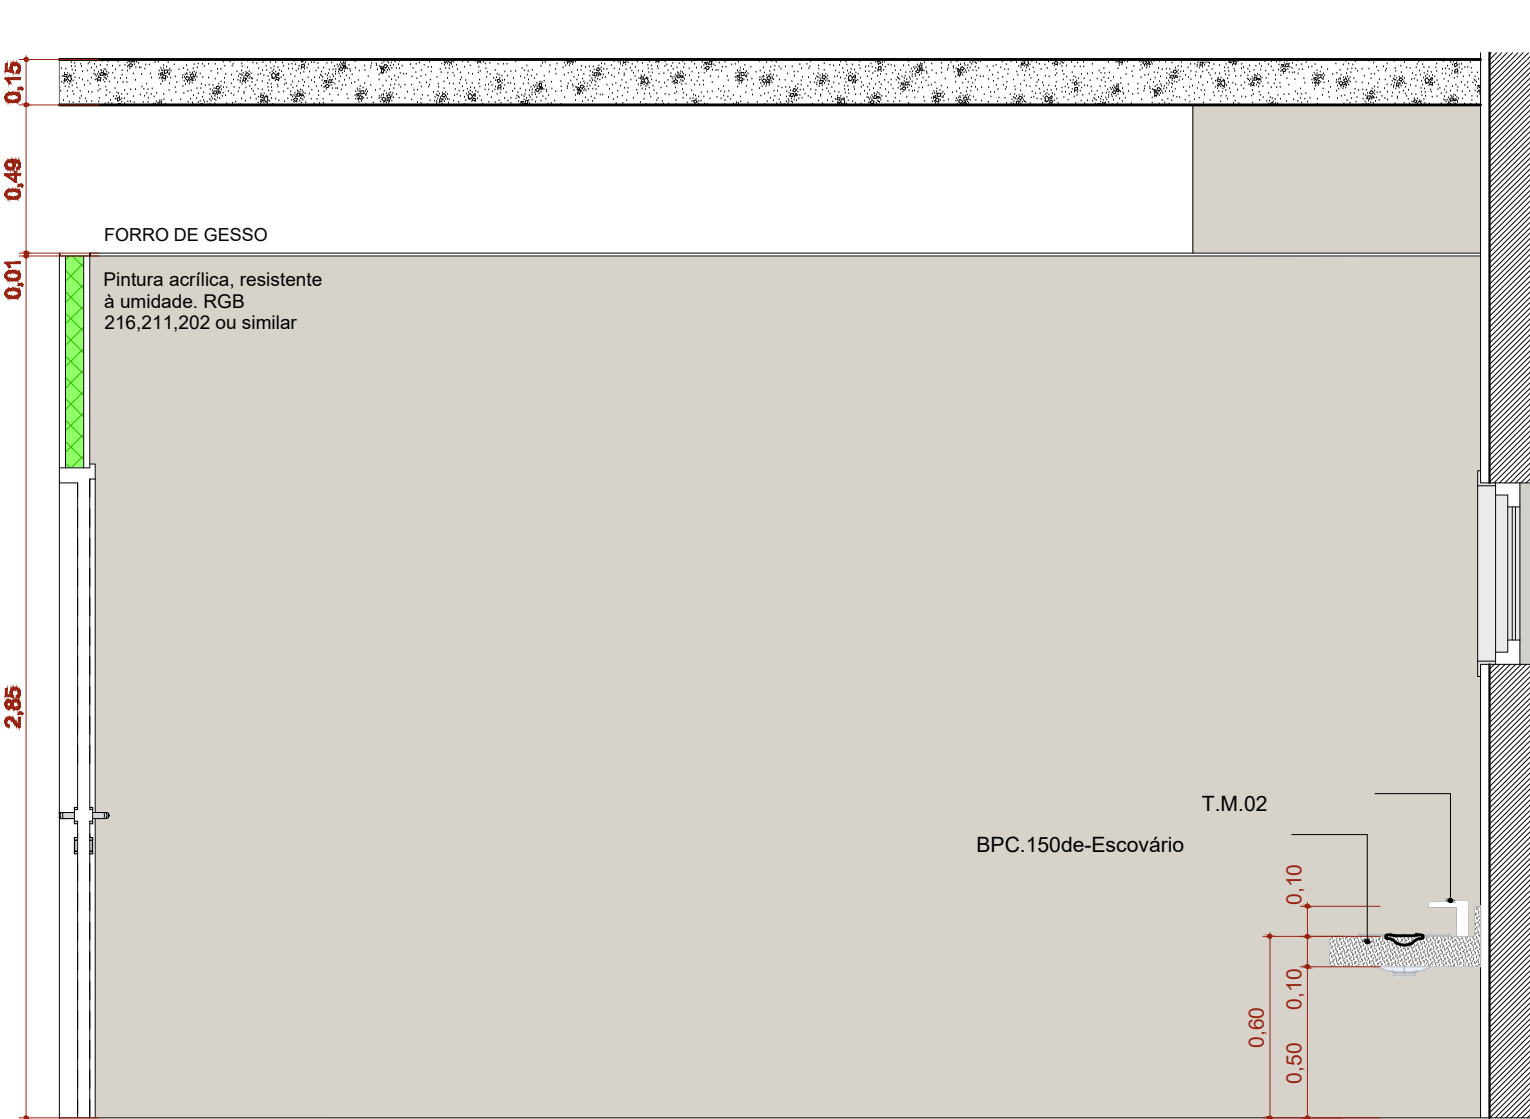


A.M.04 VISTA 1
Escala:1:25

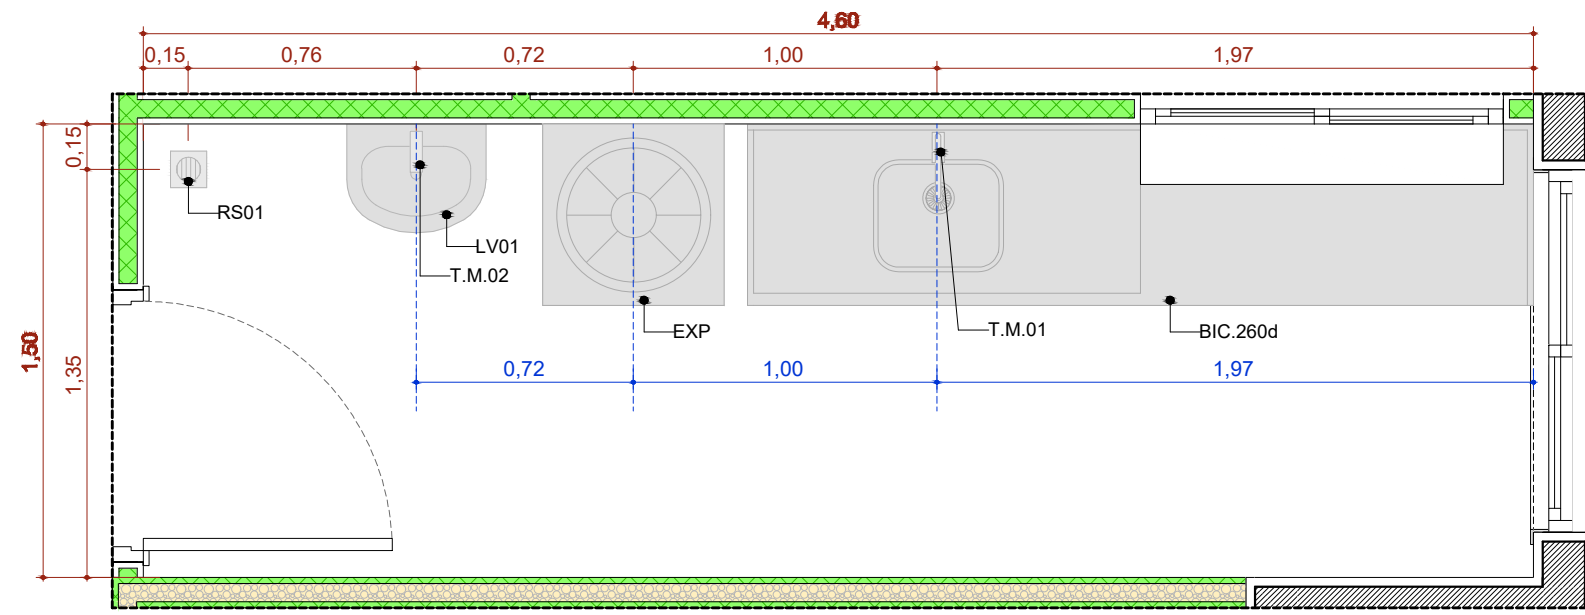


A.M.5 Expurgo
Escala:1:25

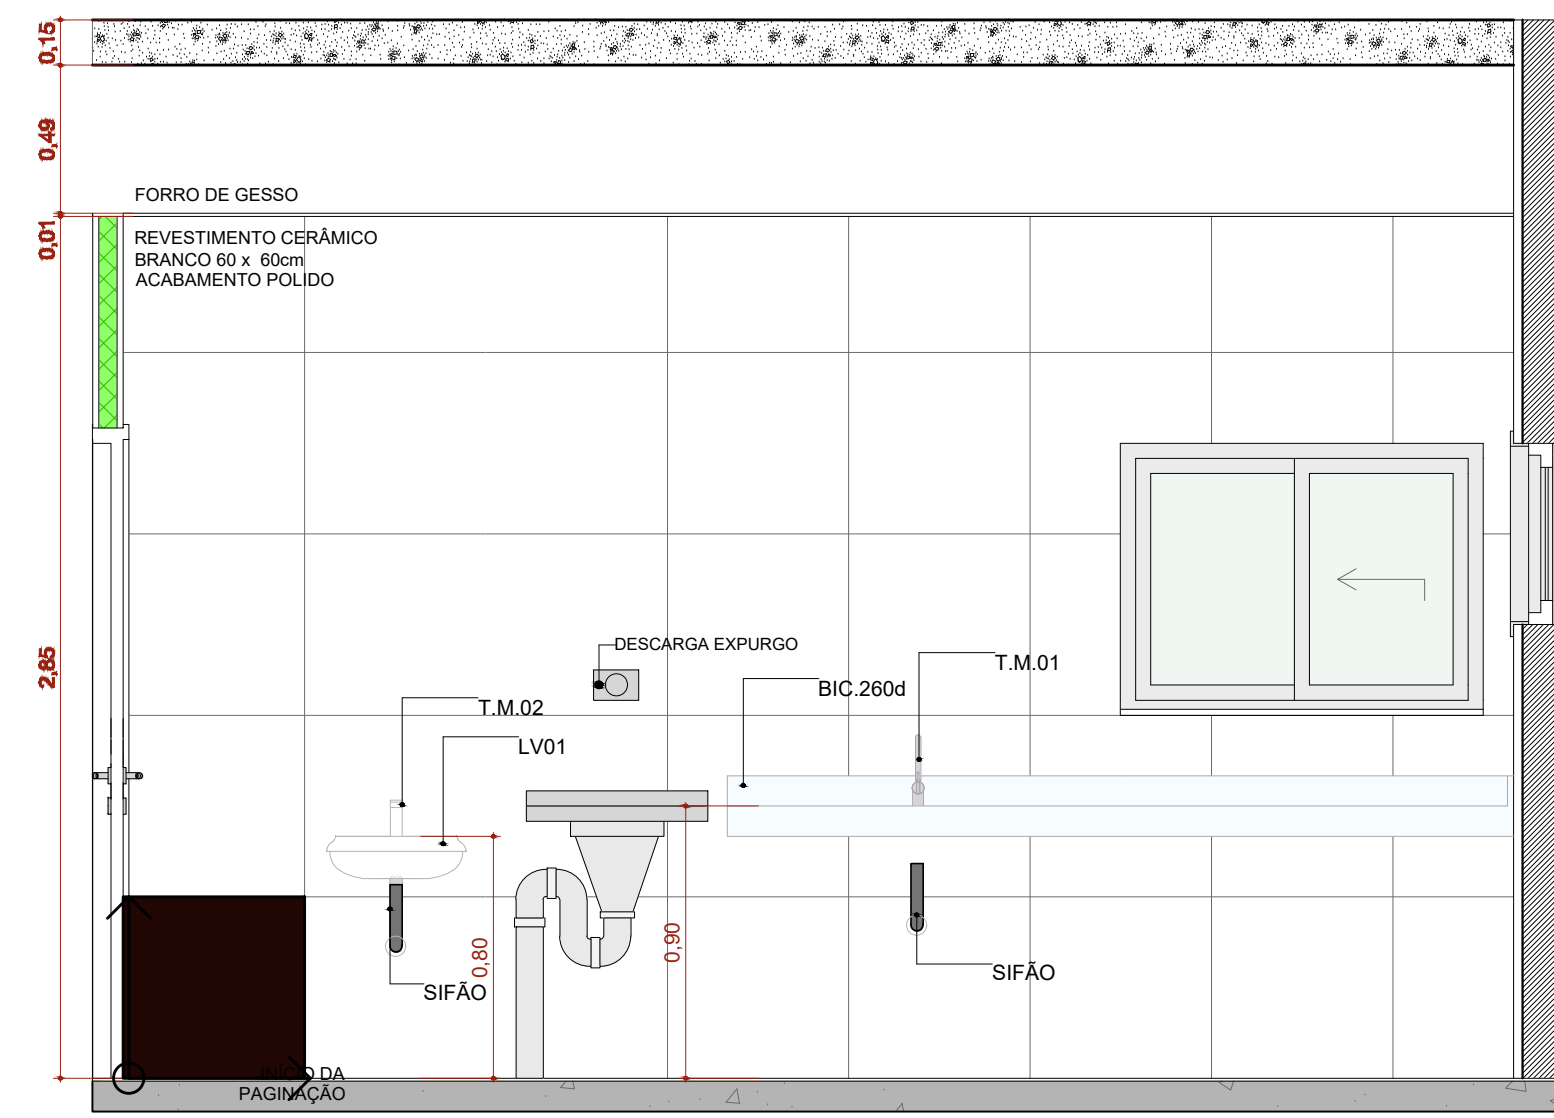


A.M.05 VISTA 1
Escala:1:25

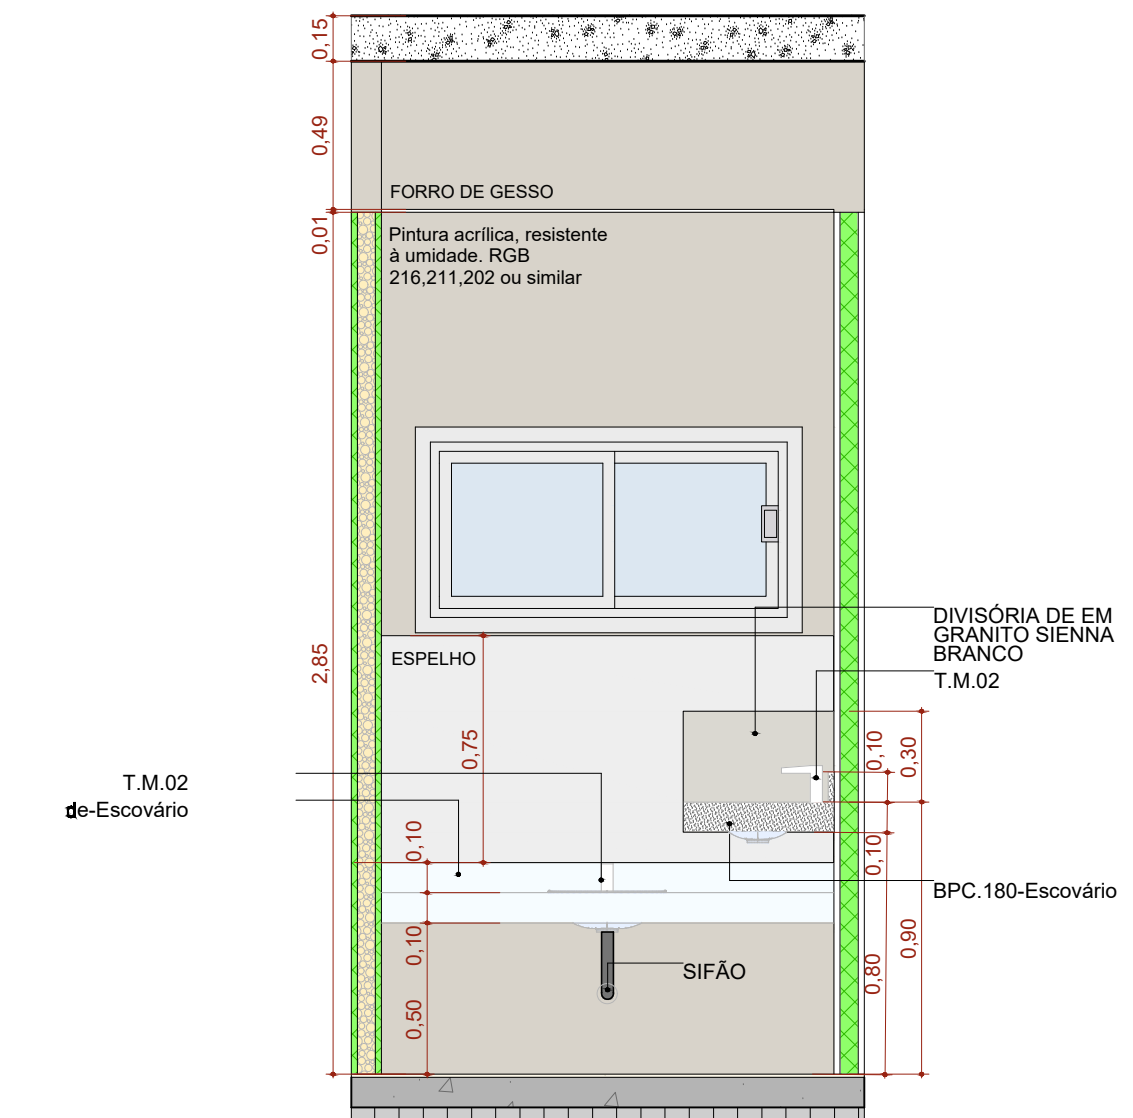


A.M.04 VISTA 2
Escala:1:25

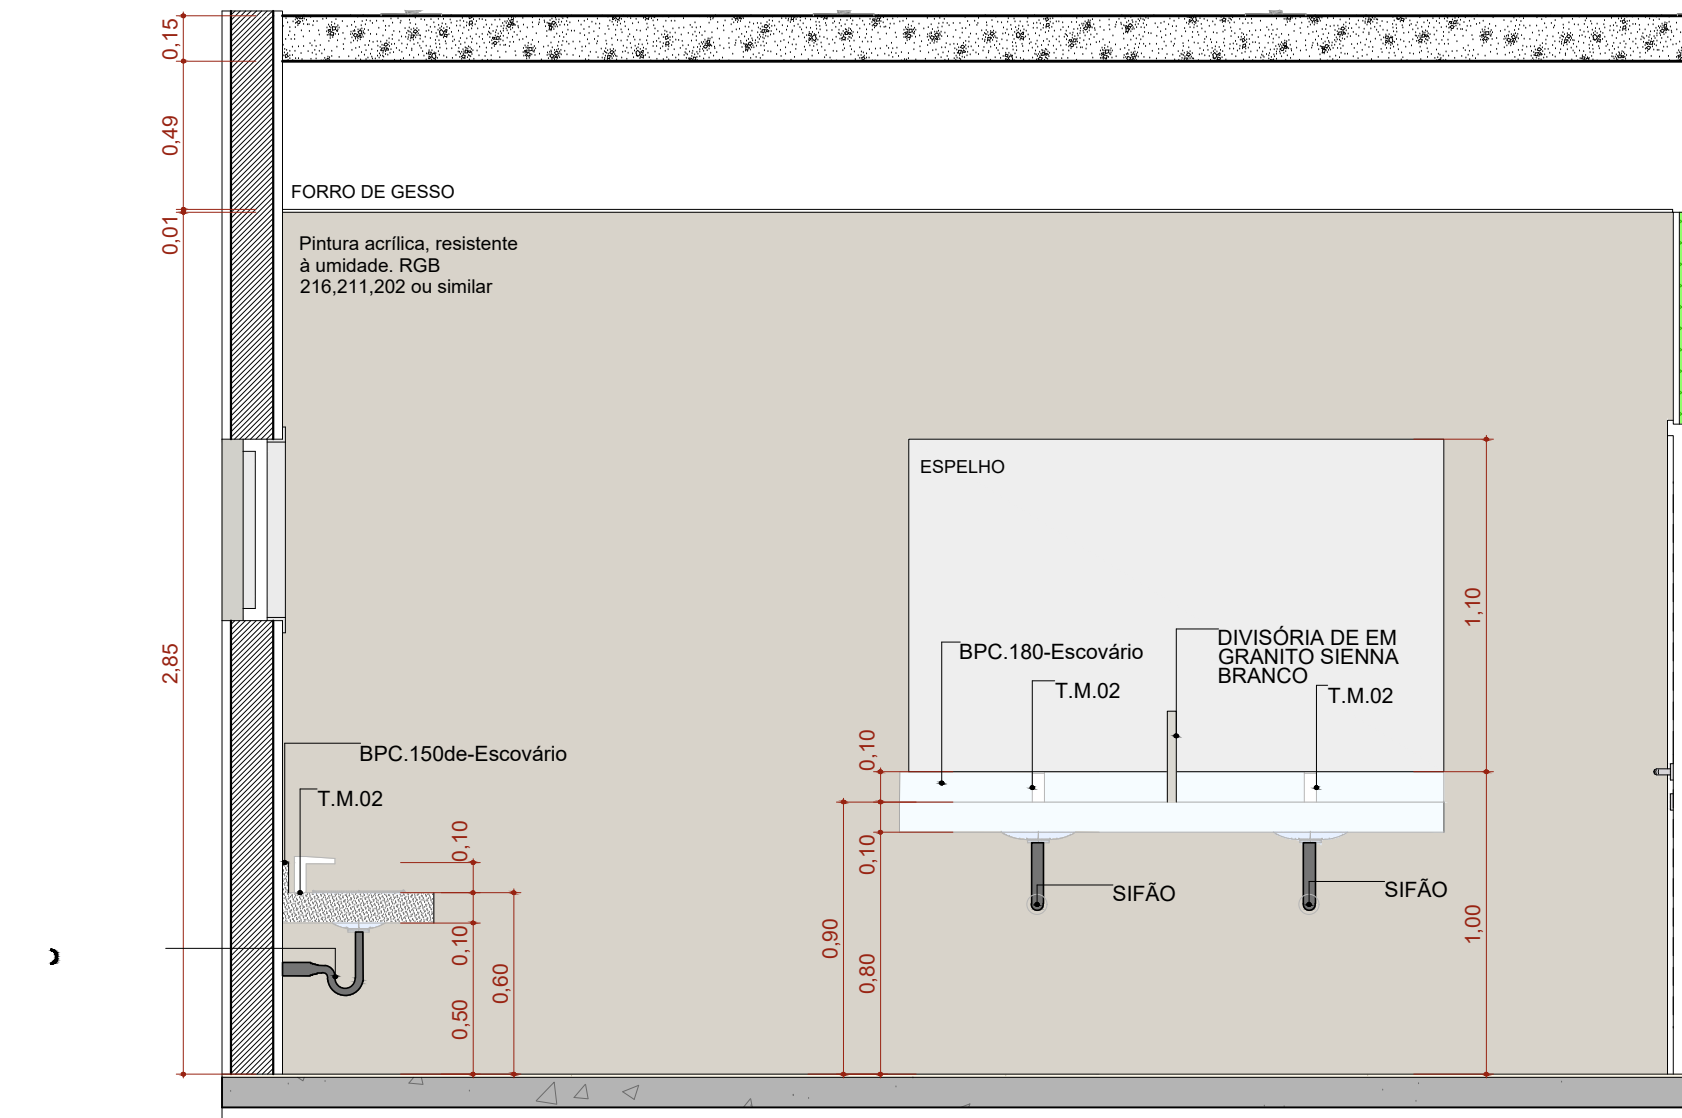


A.M.04 VISTA 3
Escala:1:25

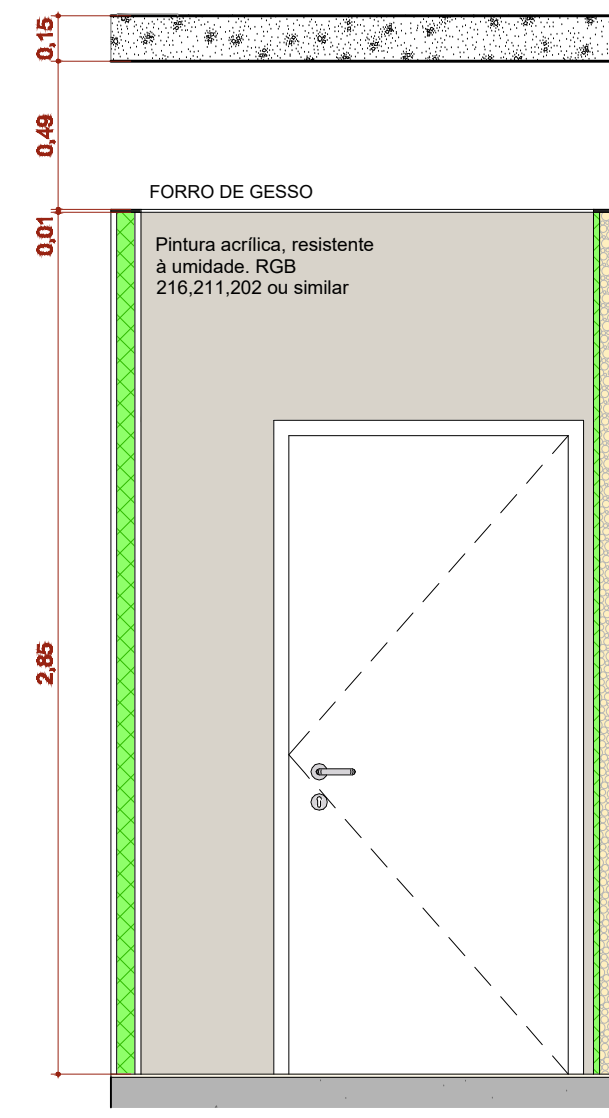


A.M.04 VISTA 4
Escala:1:25

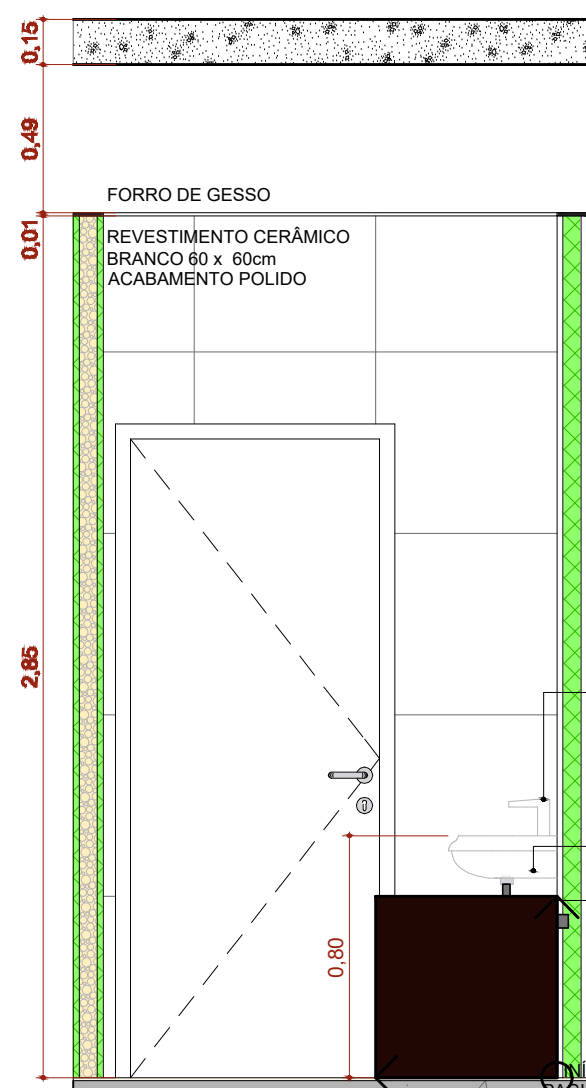


A.M.05 VISTA 2
Escala:1:25

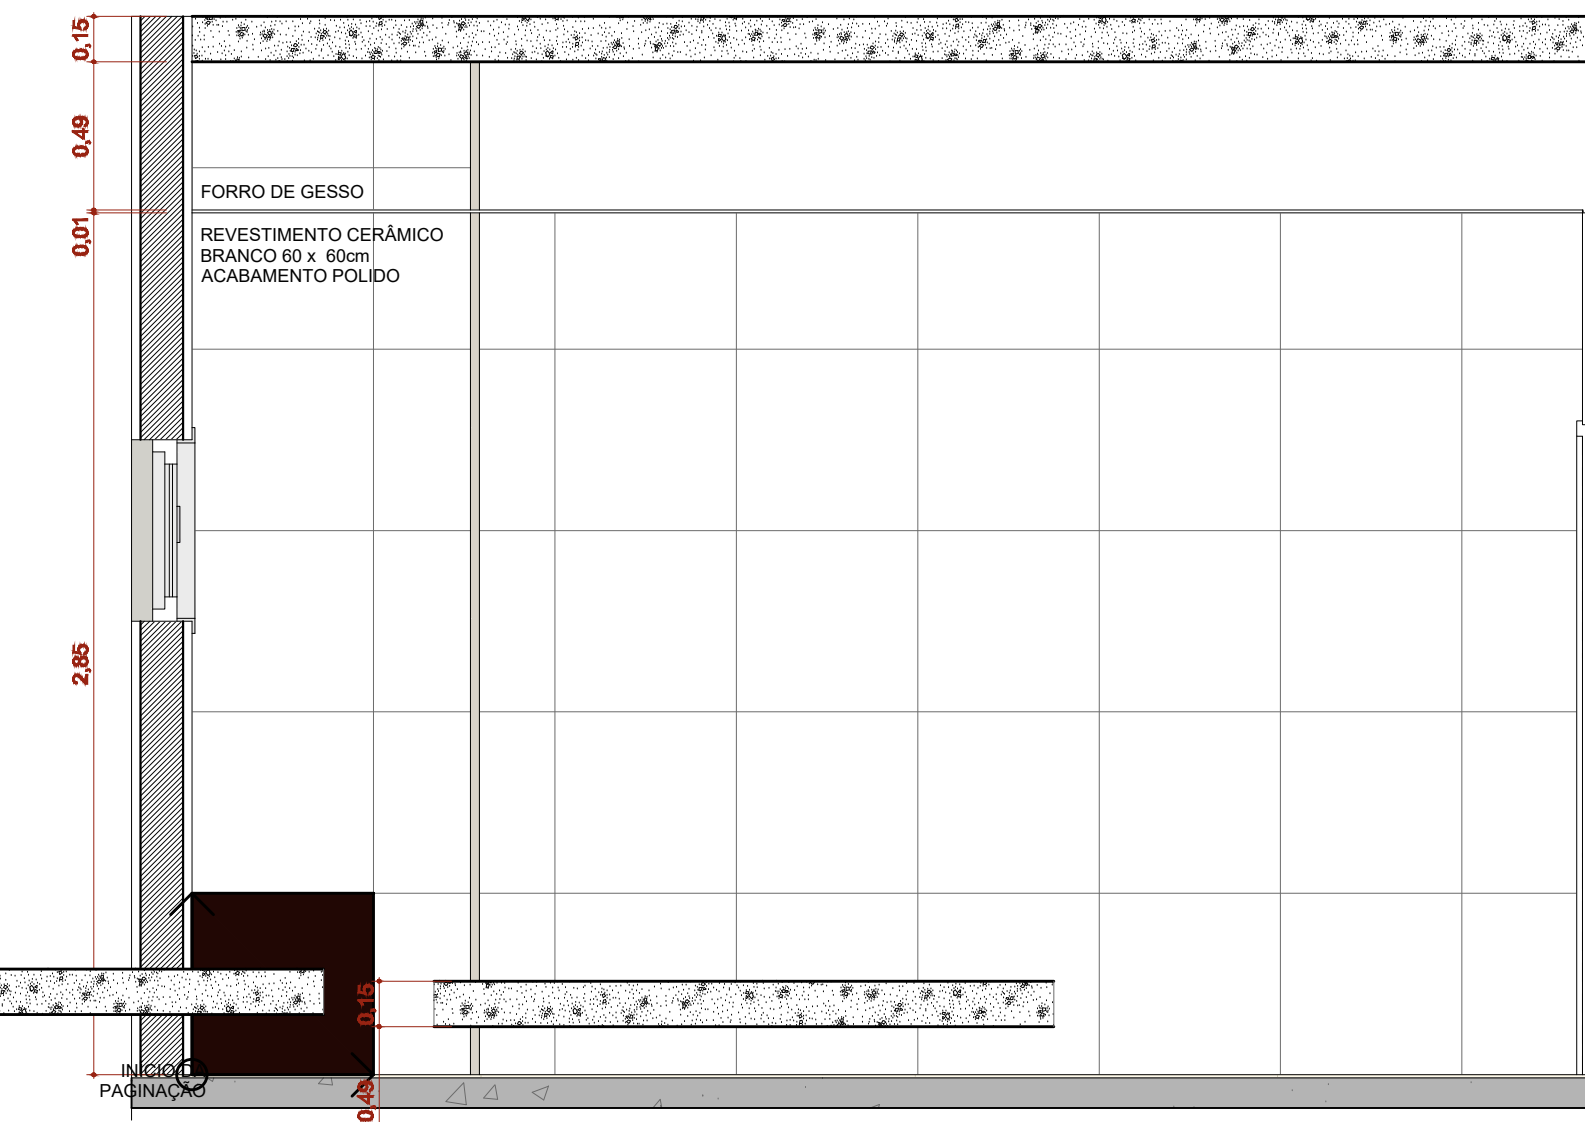


A.M.05 VISTA 3
Escala:1:25

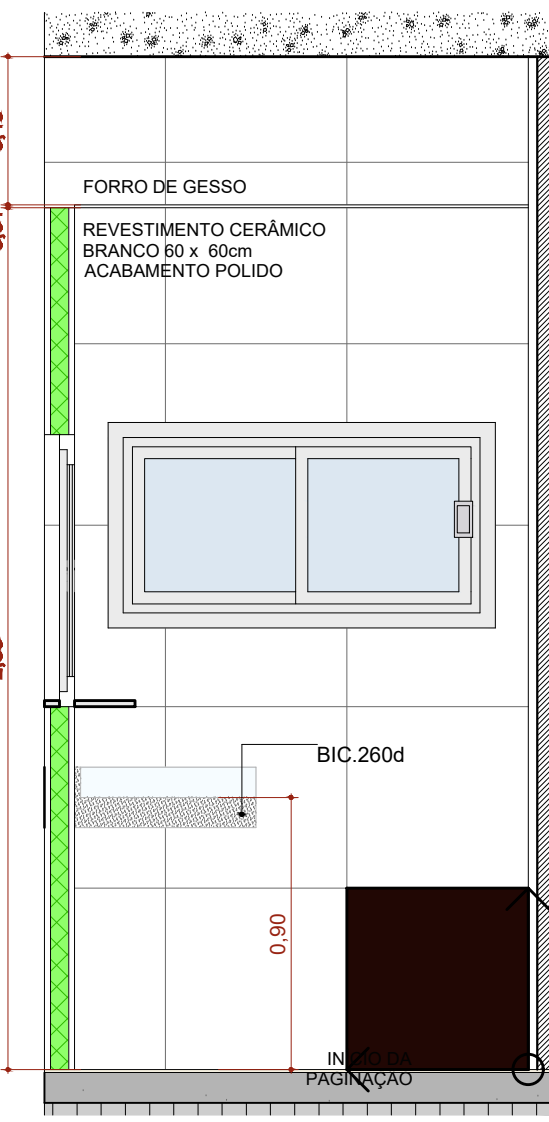


A.M.05 VISTA 4
Escala:1:25

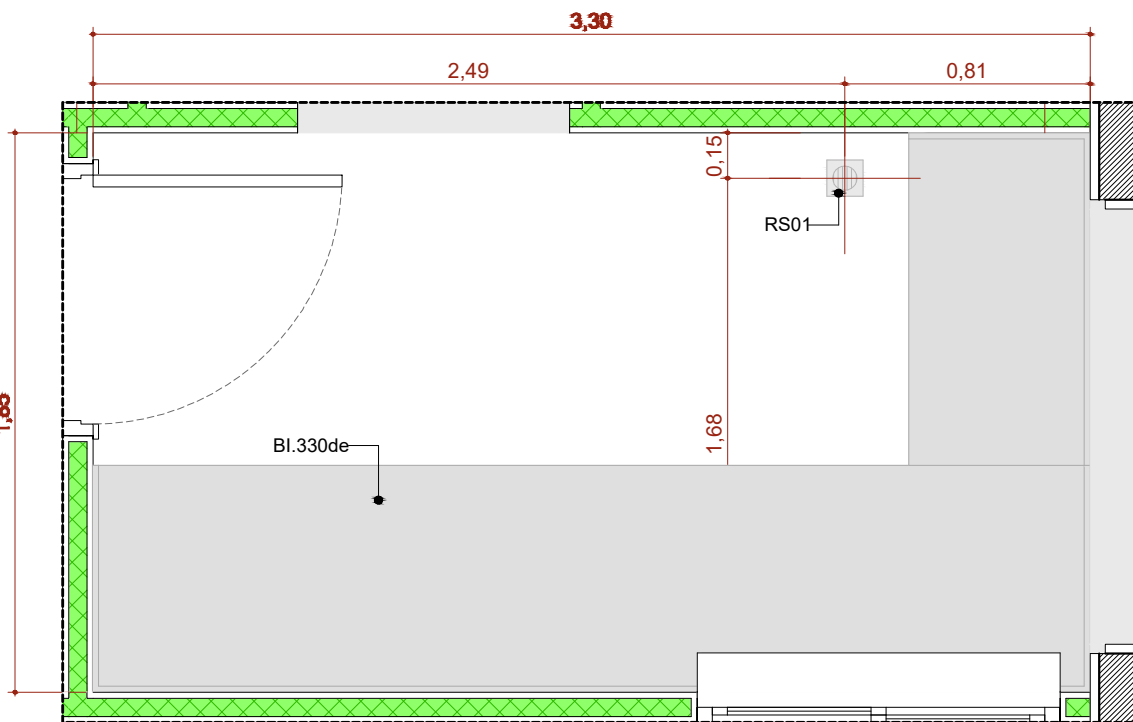


A.M.6 Esterilização
Escala:1:25

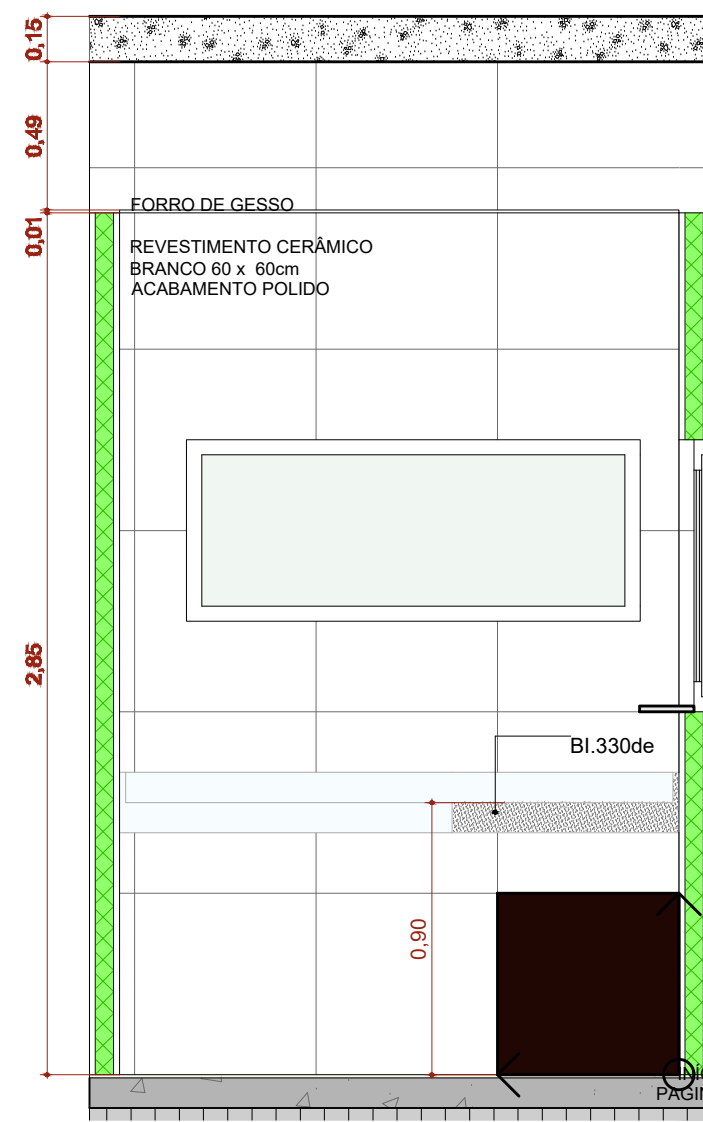


A.M.06 VISTA 1
Escala:1:25

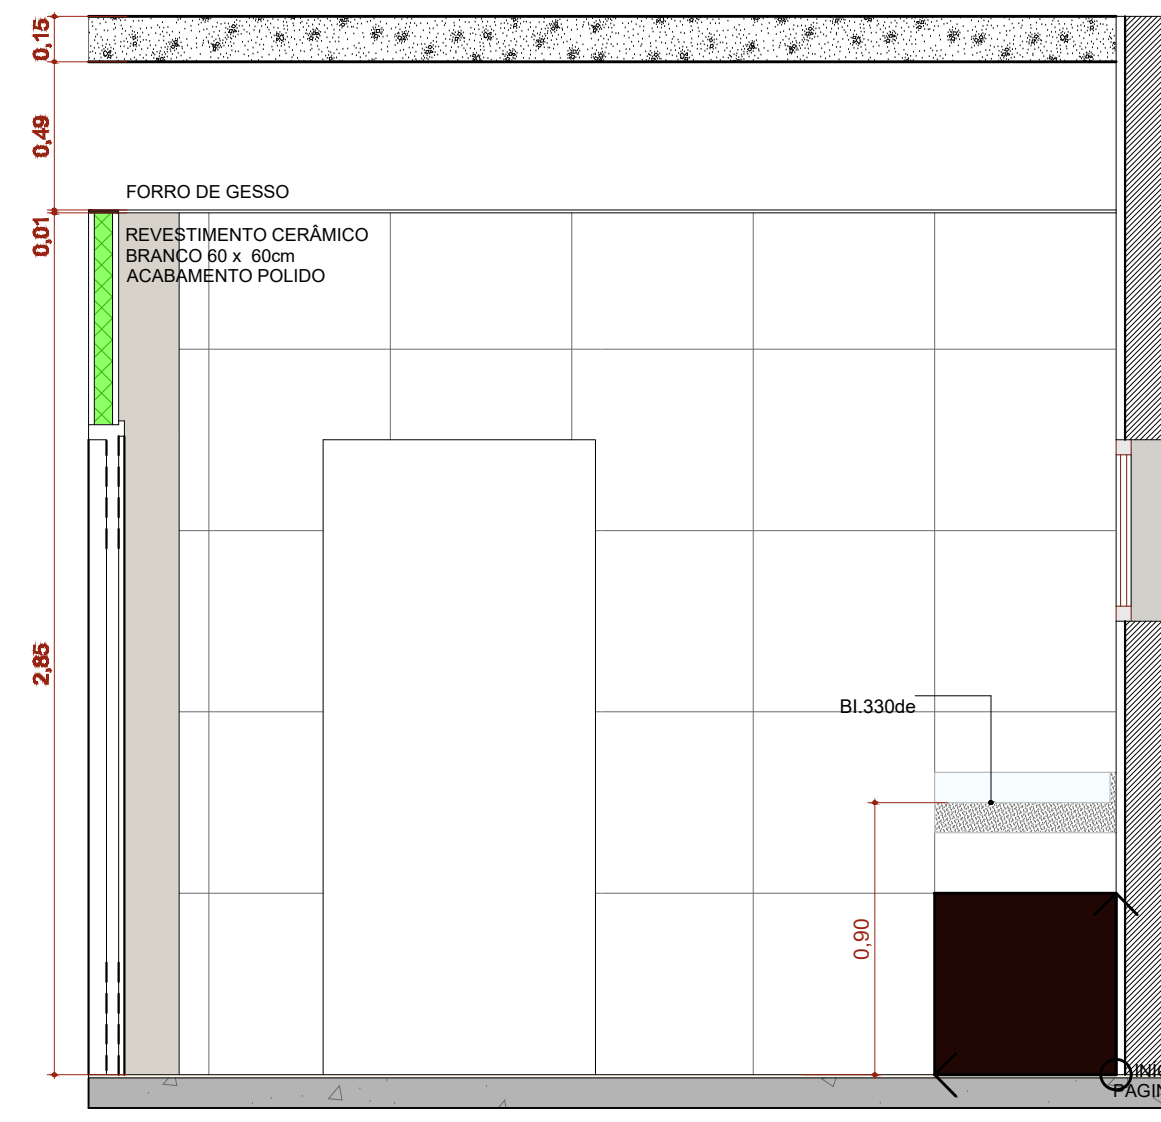

A.M.06 VISTA 2
Escala:1:25

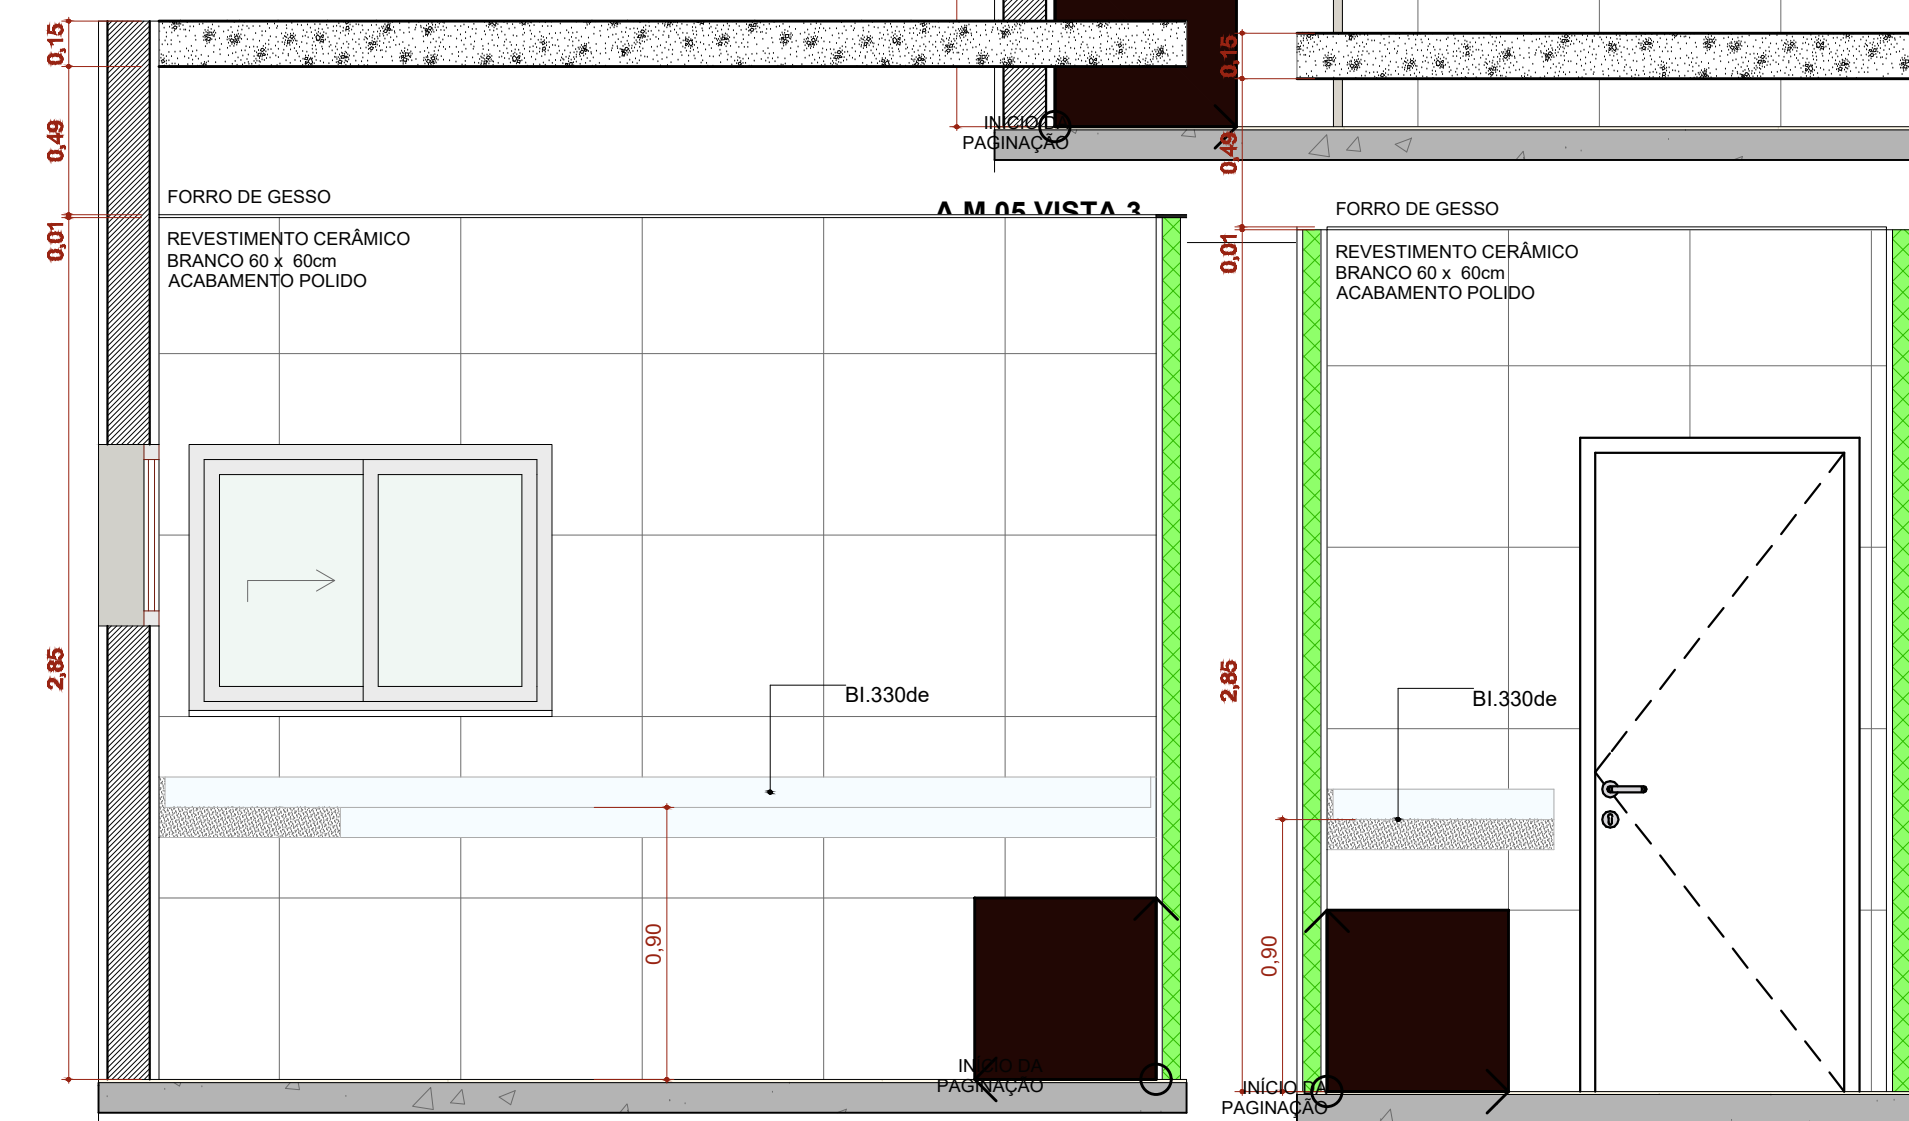

A.M.06 VISTA 3
Escala:1:25

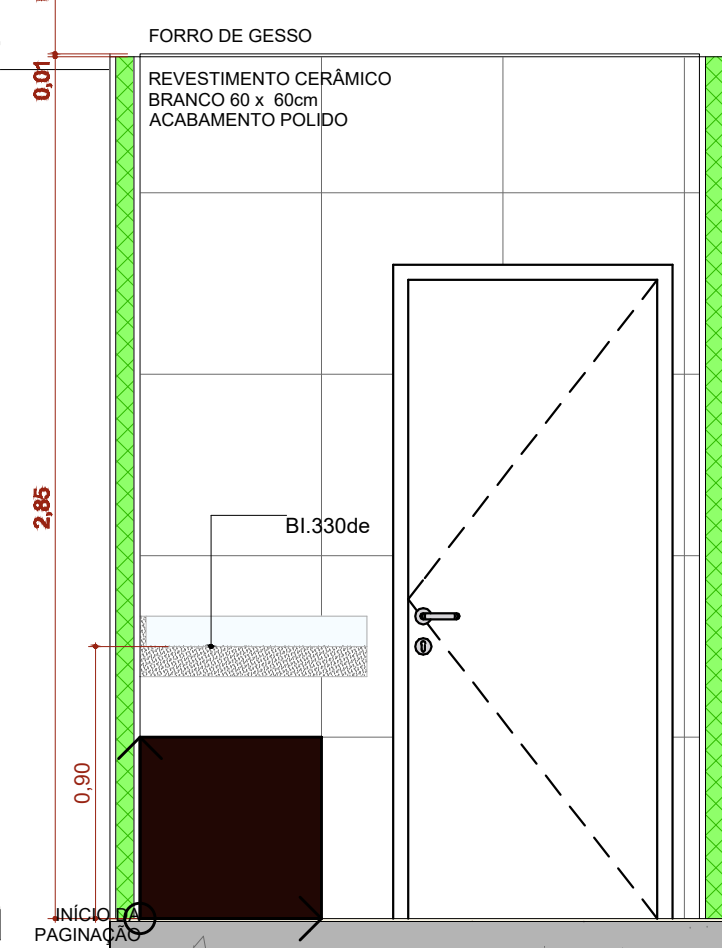

A.M.06 VISTA 4
Escala:1:25

PLANTA-CHAVE DE SITUAÇÃO	
AUTORIA DO PROJETO EXECUTIVO	REGISTRO
INNGRIDY CORREIA MACHADO	
CREA/AL 021833253-0	
ASSINATURA	
RO	20/10/2025
REVISÃO	DATA
EMISSÃO INICIAL	
DESCRIÇÃO	
TÍTULO DO PROJETO	
UNIDADE BÁSICA DE SAÚDE	
PROPRIETÁRIO	
MINISTÉRIO DA SAÚDE	
SECRETARIA DE ATENÇÃO PRIMÁRIA À SAÚDE	
CNPJ	
00.394.544/0108-14	
ENFERMEIRO	
Secretaria de Atenção Primária à Saúde	
Espinalde dos Ministérios Bloco G Edifício Sede - Ministério da Saúde	
CEP 70. 056-900 - Brasília- DF	
TÍTULO DO PROJETO	
DETALHAMENTO ÁREAS MOLHADAS 01	
DESCRIÇÃO DA ETAPA	
PROJETO EXECUTIVO	
NOME: PRANCHIA - ARQUIVO	REVISÃO
PE AQ UBS 12.13	R0
UNIDADE	METROS
DATA	ESCALA
20/10/2025	INDICADA
AUTORIA INTELLECTUAL	
MIRELA PILON PESSATTI	
VICTORIA ANGELI CAPOVILLA	
LEONARDO MEGIATO PEREIRA DOS SANTOS	
DIREITOS AUTORAIS RESERVADOS CONFORME LEGISLAÇÃO NACIONAL E INTERNACIONAL	
FOLHA 42	
16,00 X 8,10	