




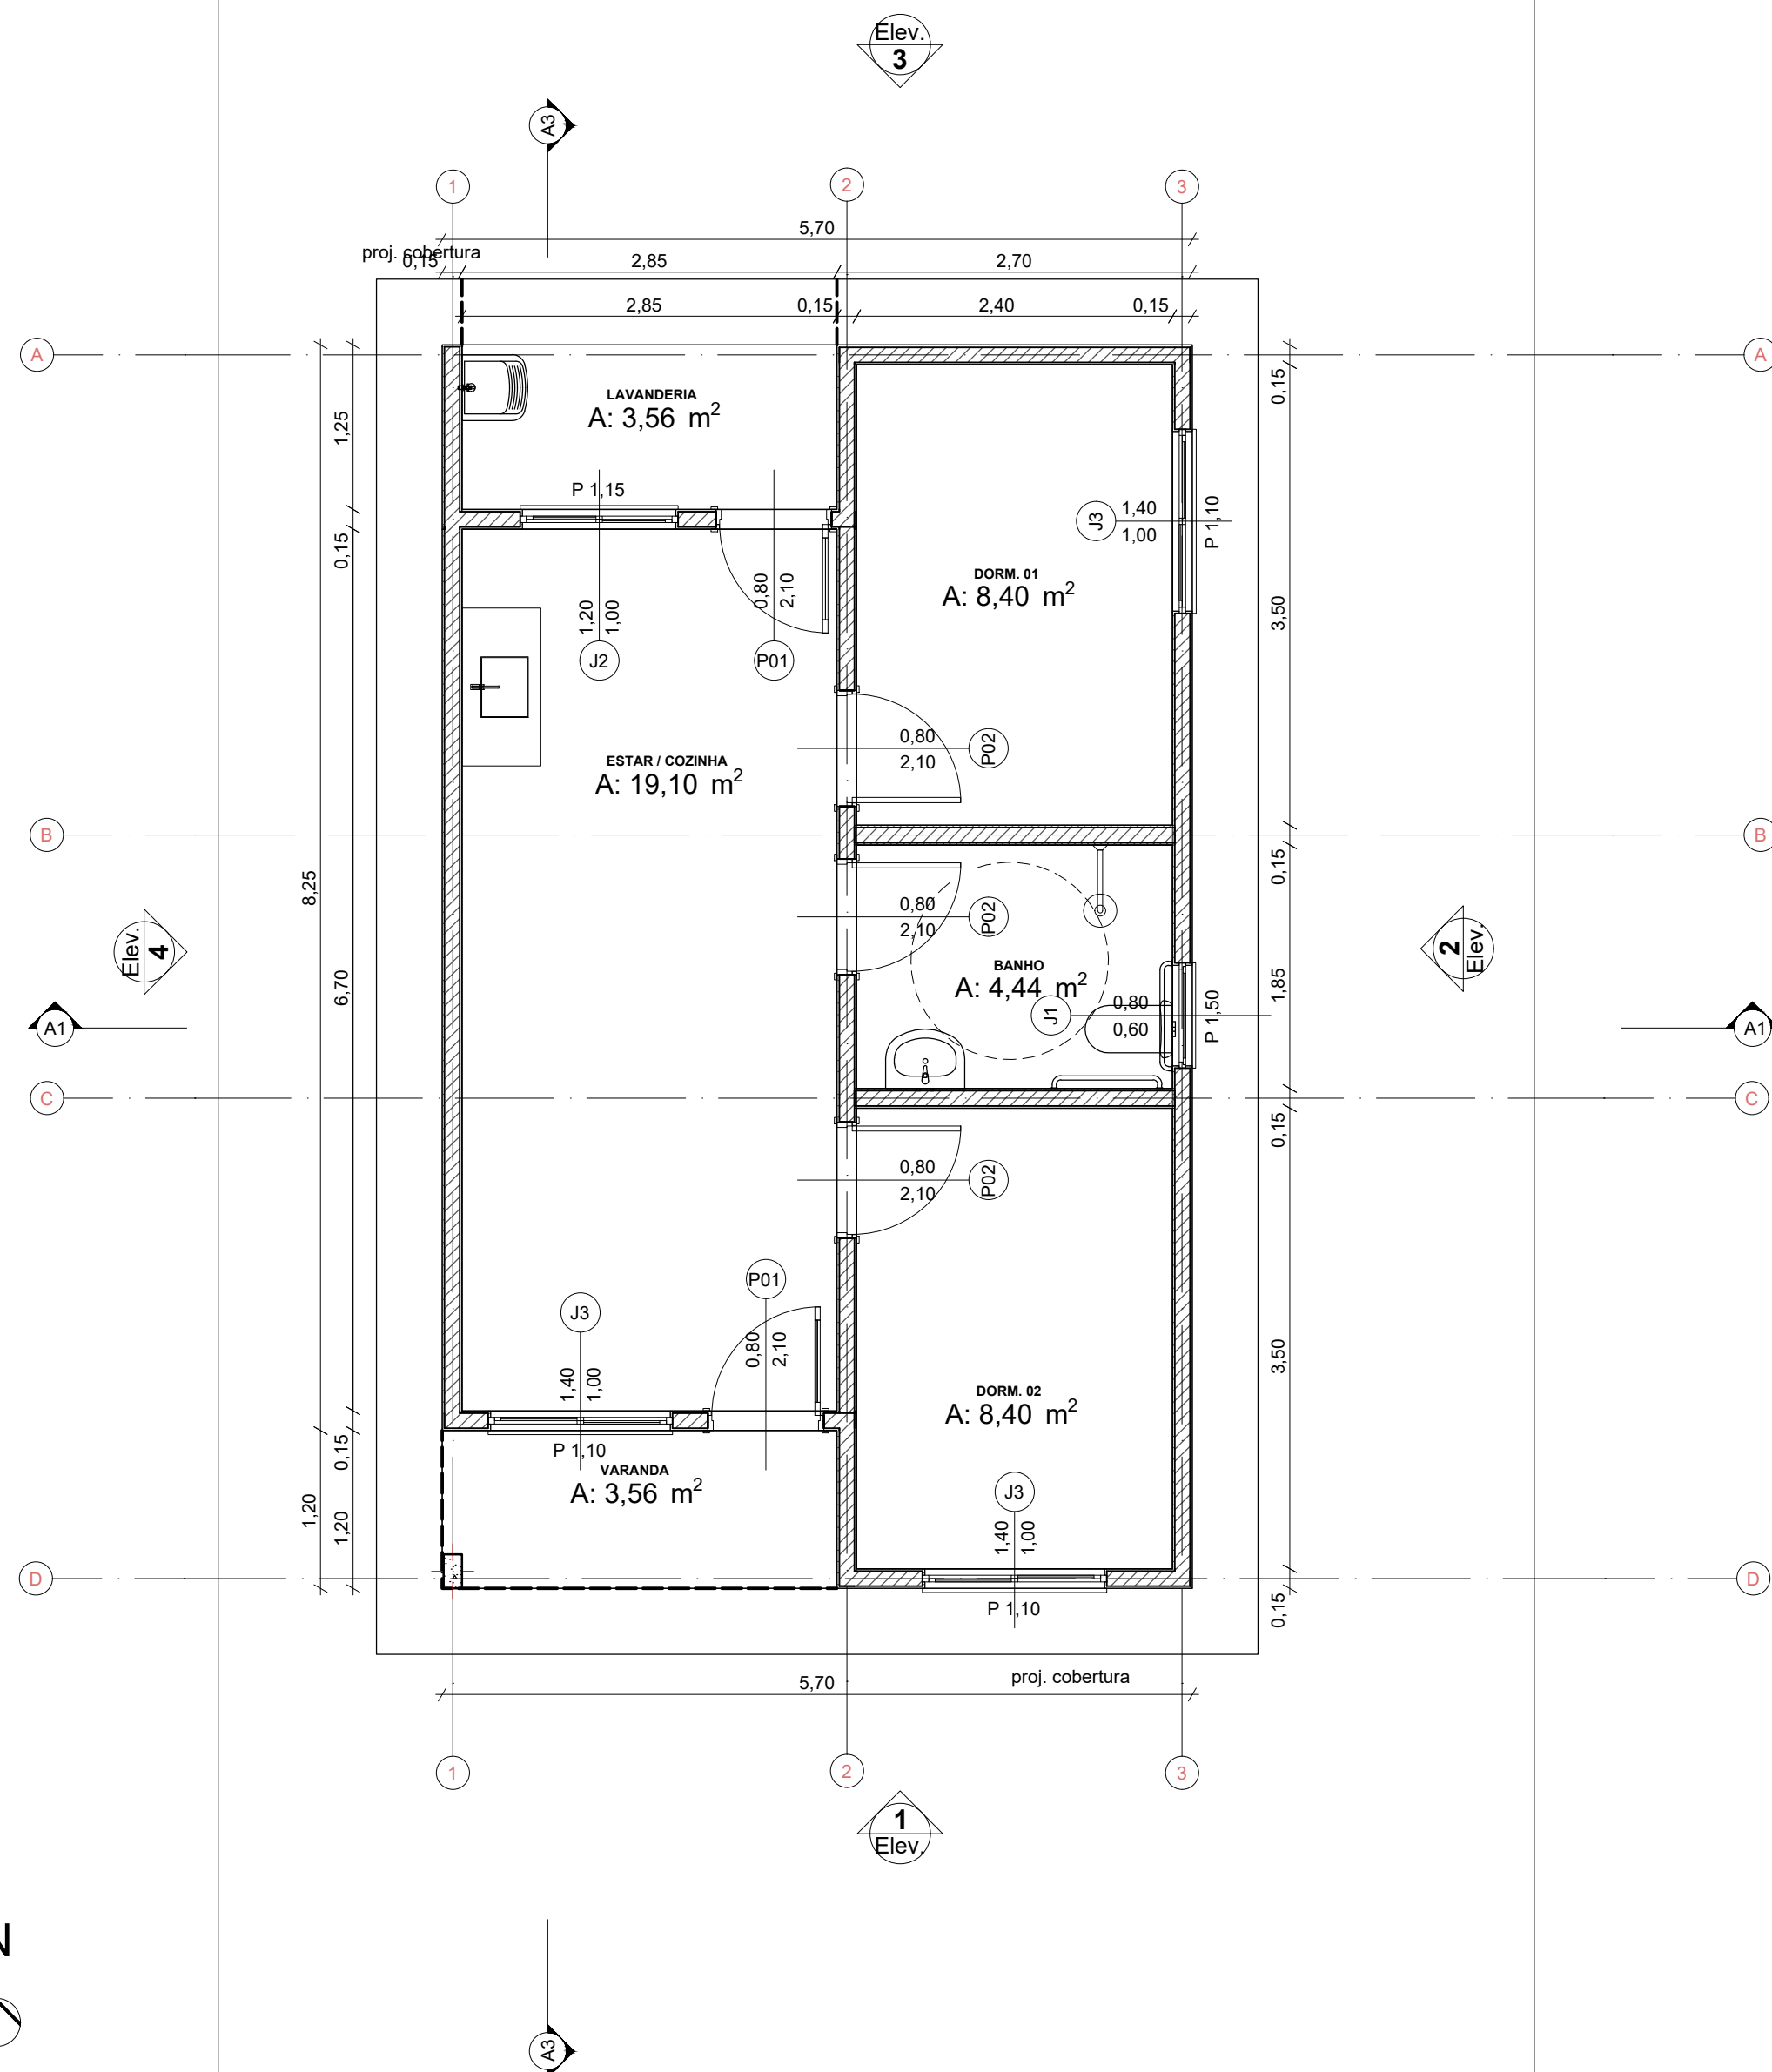


0 Planta Térreo
Escala: 1:50

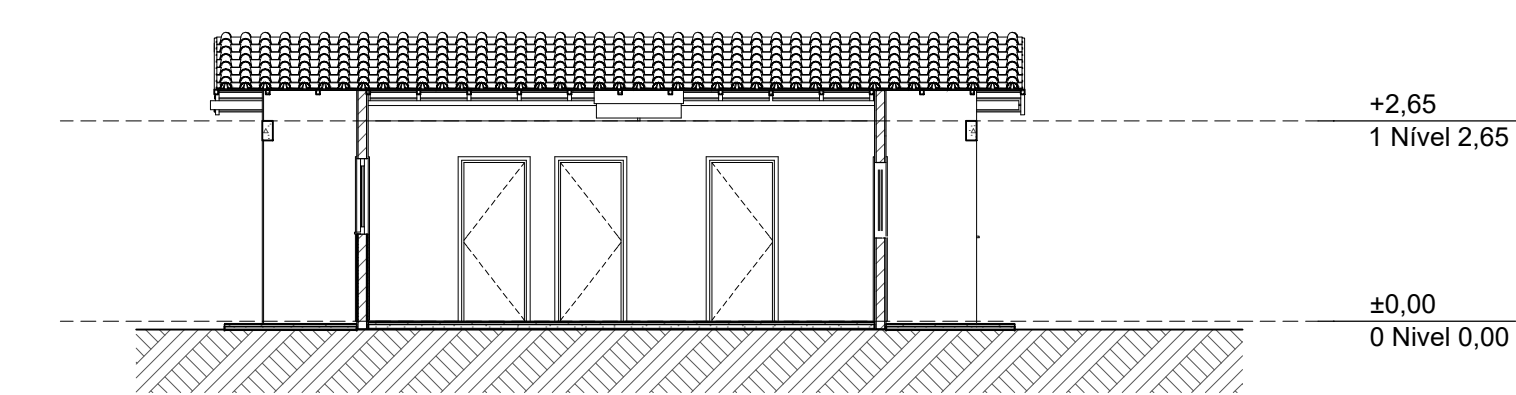



A3 Corte
1:100

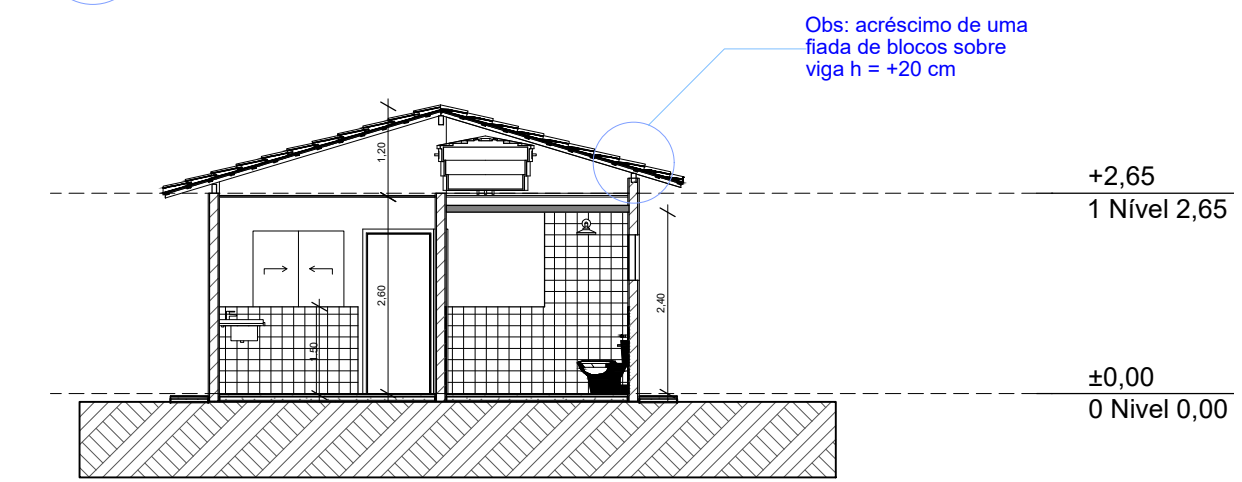


A1 Corte
1:100

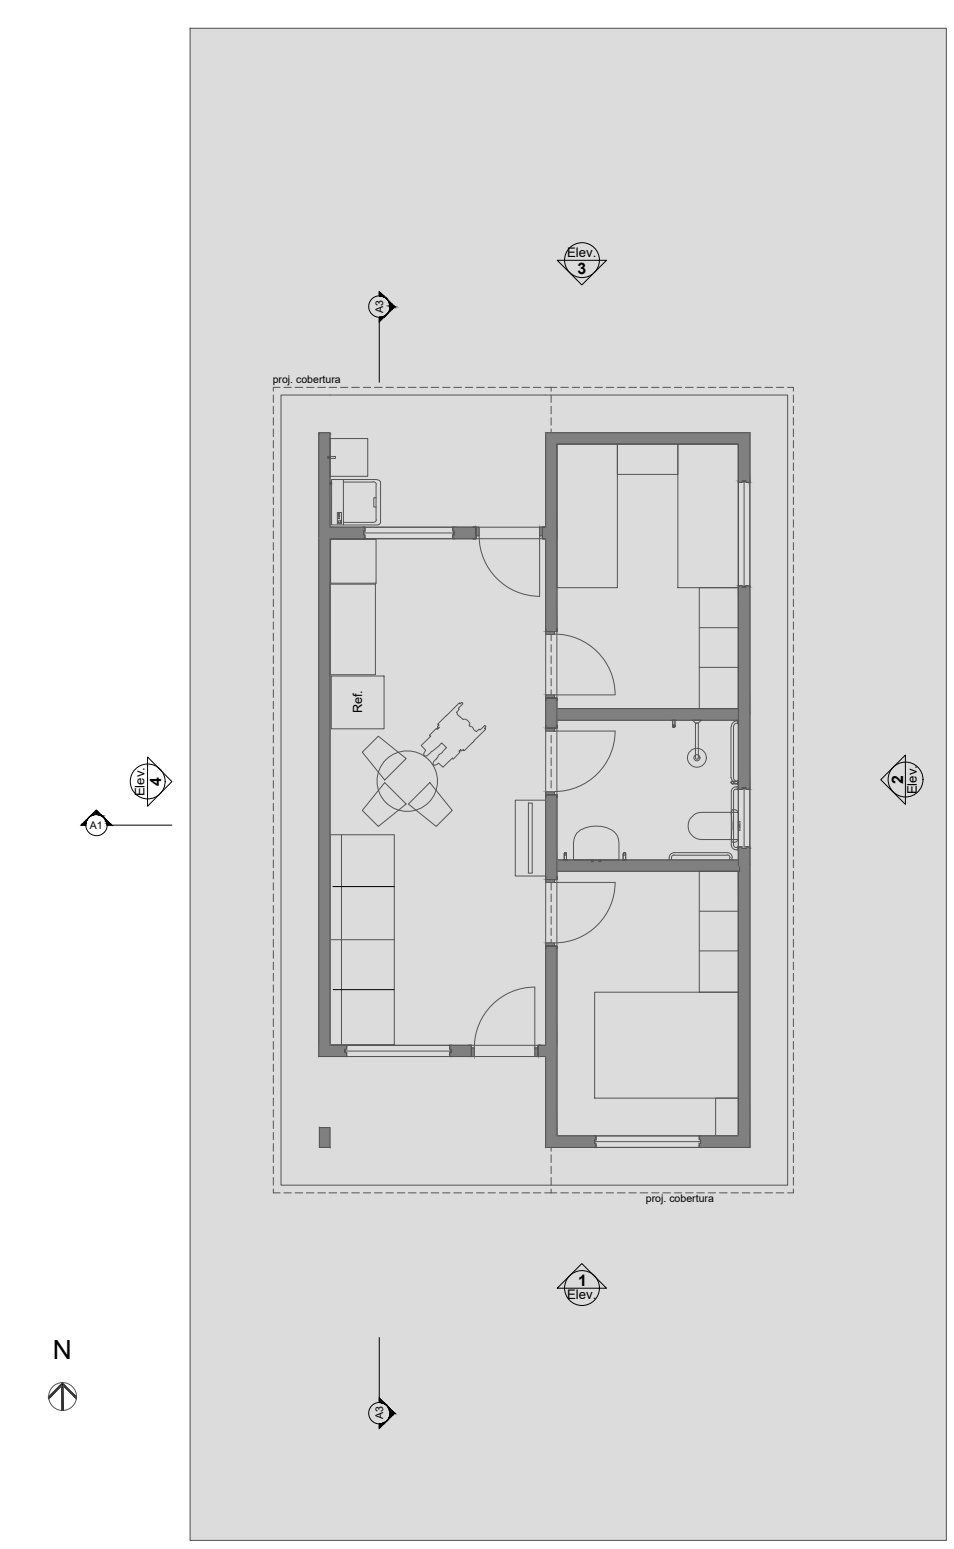



1 LAYOUT
Escala: 1:100

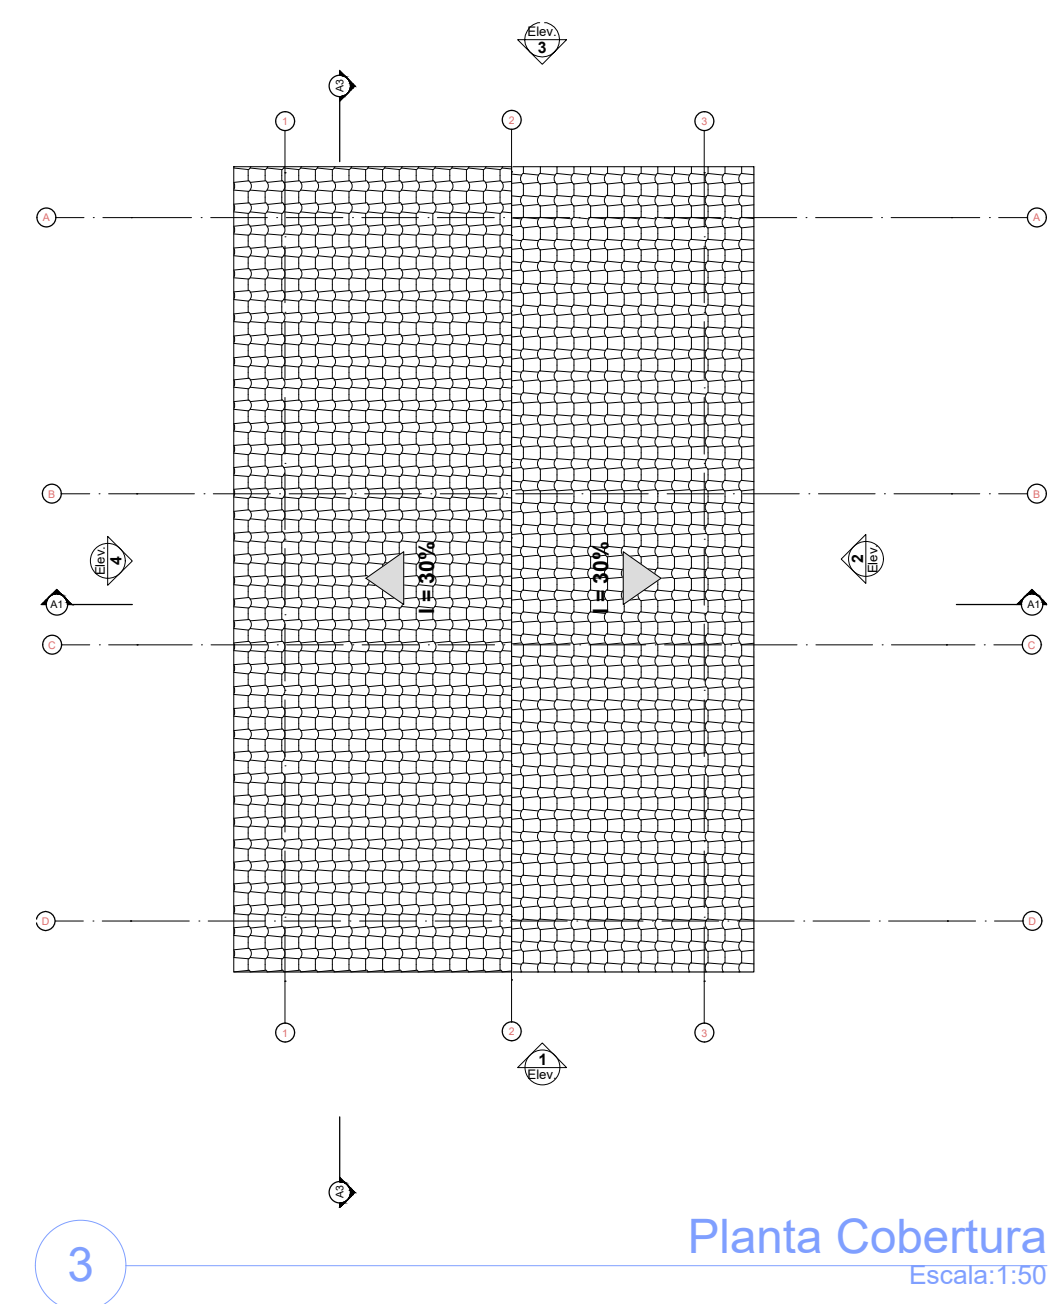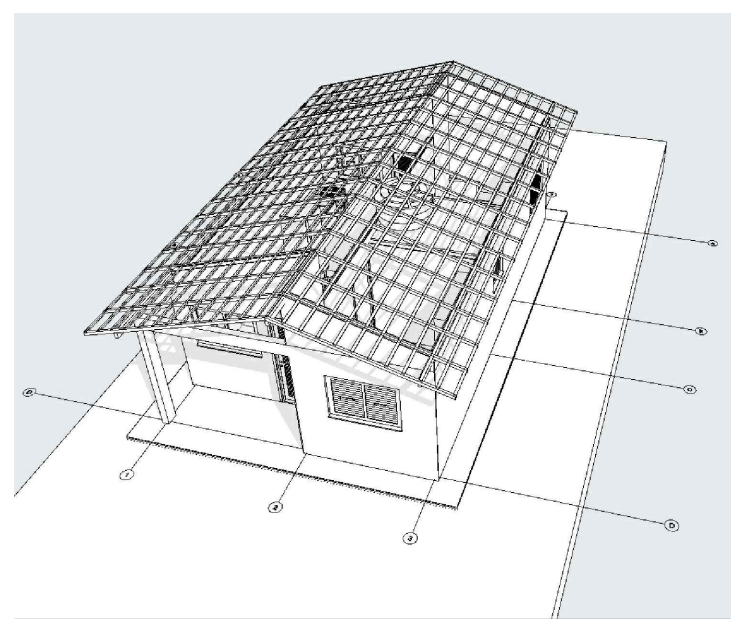


3 Planta Cobertura
Escala: 1:50

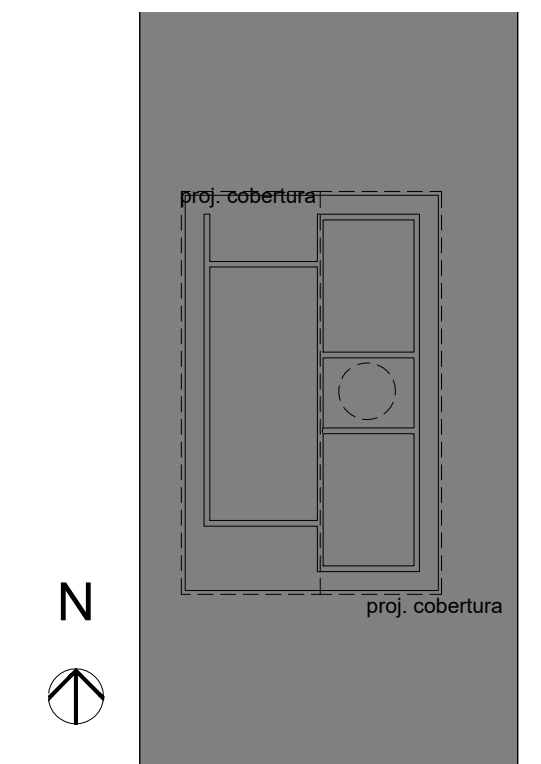


2 Implantação
Escala: 1:200

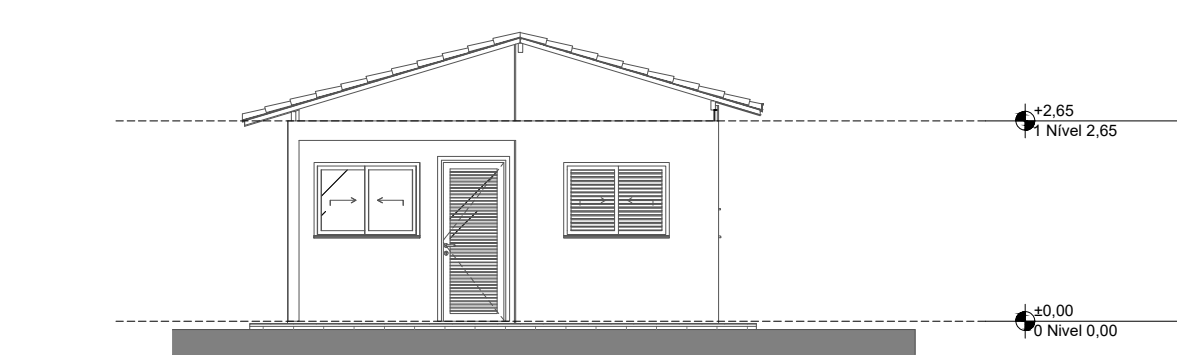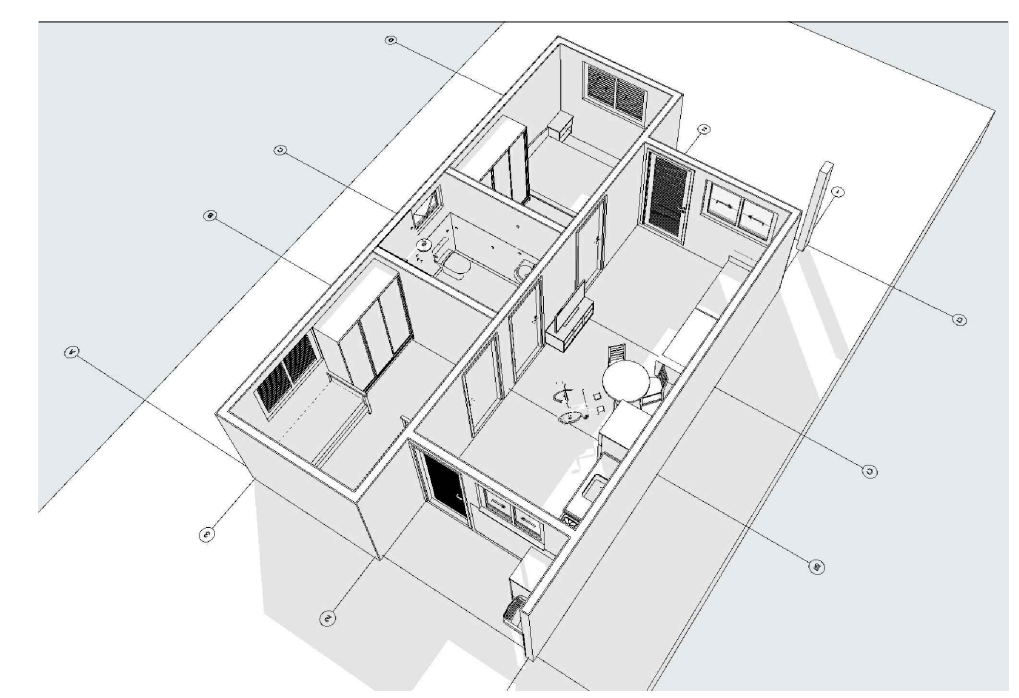


1 Elevação Frontal
1:100

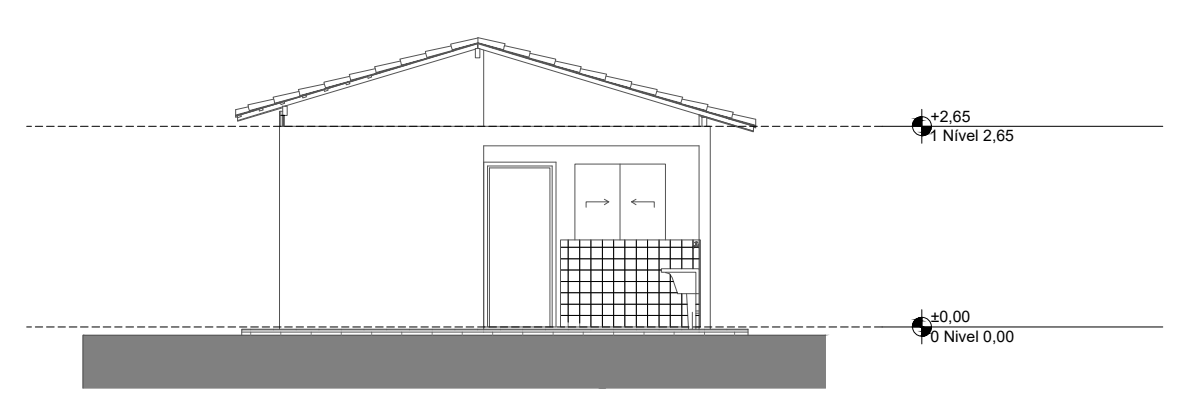

3 Elevação Posterior
1:100

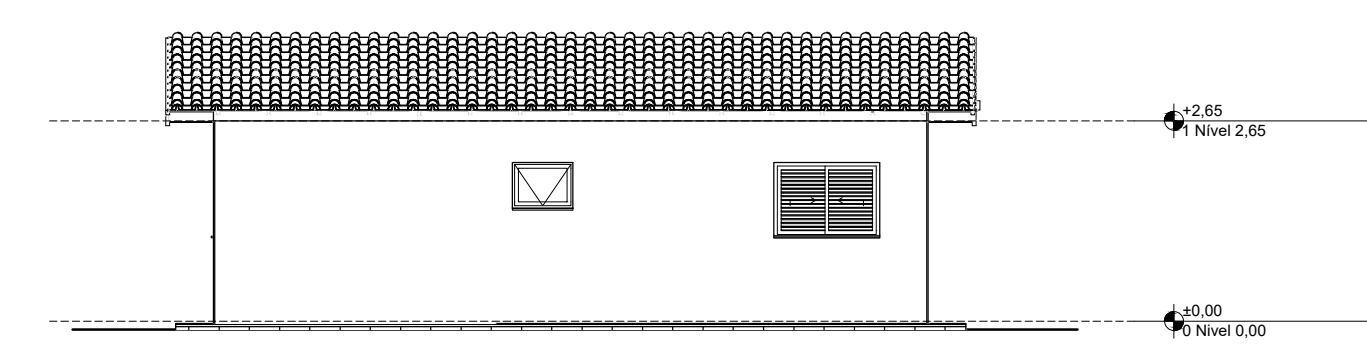

2 Lateral Direita
1:100

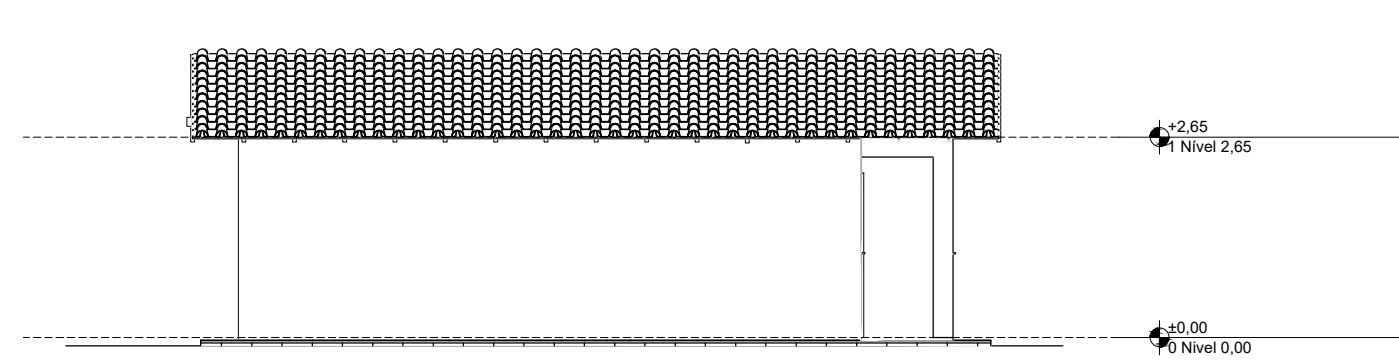

4 Lateral Esquerda
1:100

REV.	DESCRIÇÃO	MODIFICADO POR	DATA

Quadro de Áreas			
Piso de Origem	Cômodo	Área Medida	
Nível 0,00	01	ESTAR / COZINHA	19,10
	02	DORM. 01	8,40
	03	BANHO	4,44
	04	DORM. 02	8,40
	05	VARANDA	3,56
	06	LAVANDERIA	3,56
			47,46 m²

Imagem Colada #2 9D394E72.jpg

PROJETO

FNHIS SUB-50

ENDEREÇO

TRAVESSA 22 DE MAIO, SN

CIDADE

CAJUEIRO

ESTADO

ALAGOAS

CLIENTE

PREFEITURA MUNICIPAL DE CAJUEIRO
CNPJ: 123.337.38/0001-50

ARQUITETO

CAIXA
#Nº Registro do Projetista

FASE PROJETO

PL | Projeto Legal

ESCALA

1:50, 1:200, 1:100, 1:1

DIMENSÃO DA FOLHA

A1

CONTEÚDO

PLANTAS

RESPONSÁVEL

CAIXA

DATA

26/05/2025

ARQUIVO DIGITAL

FNHIS GEPAD.pln

REVISÃO

FOLHA
01