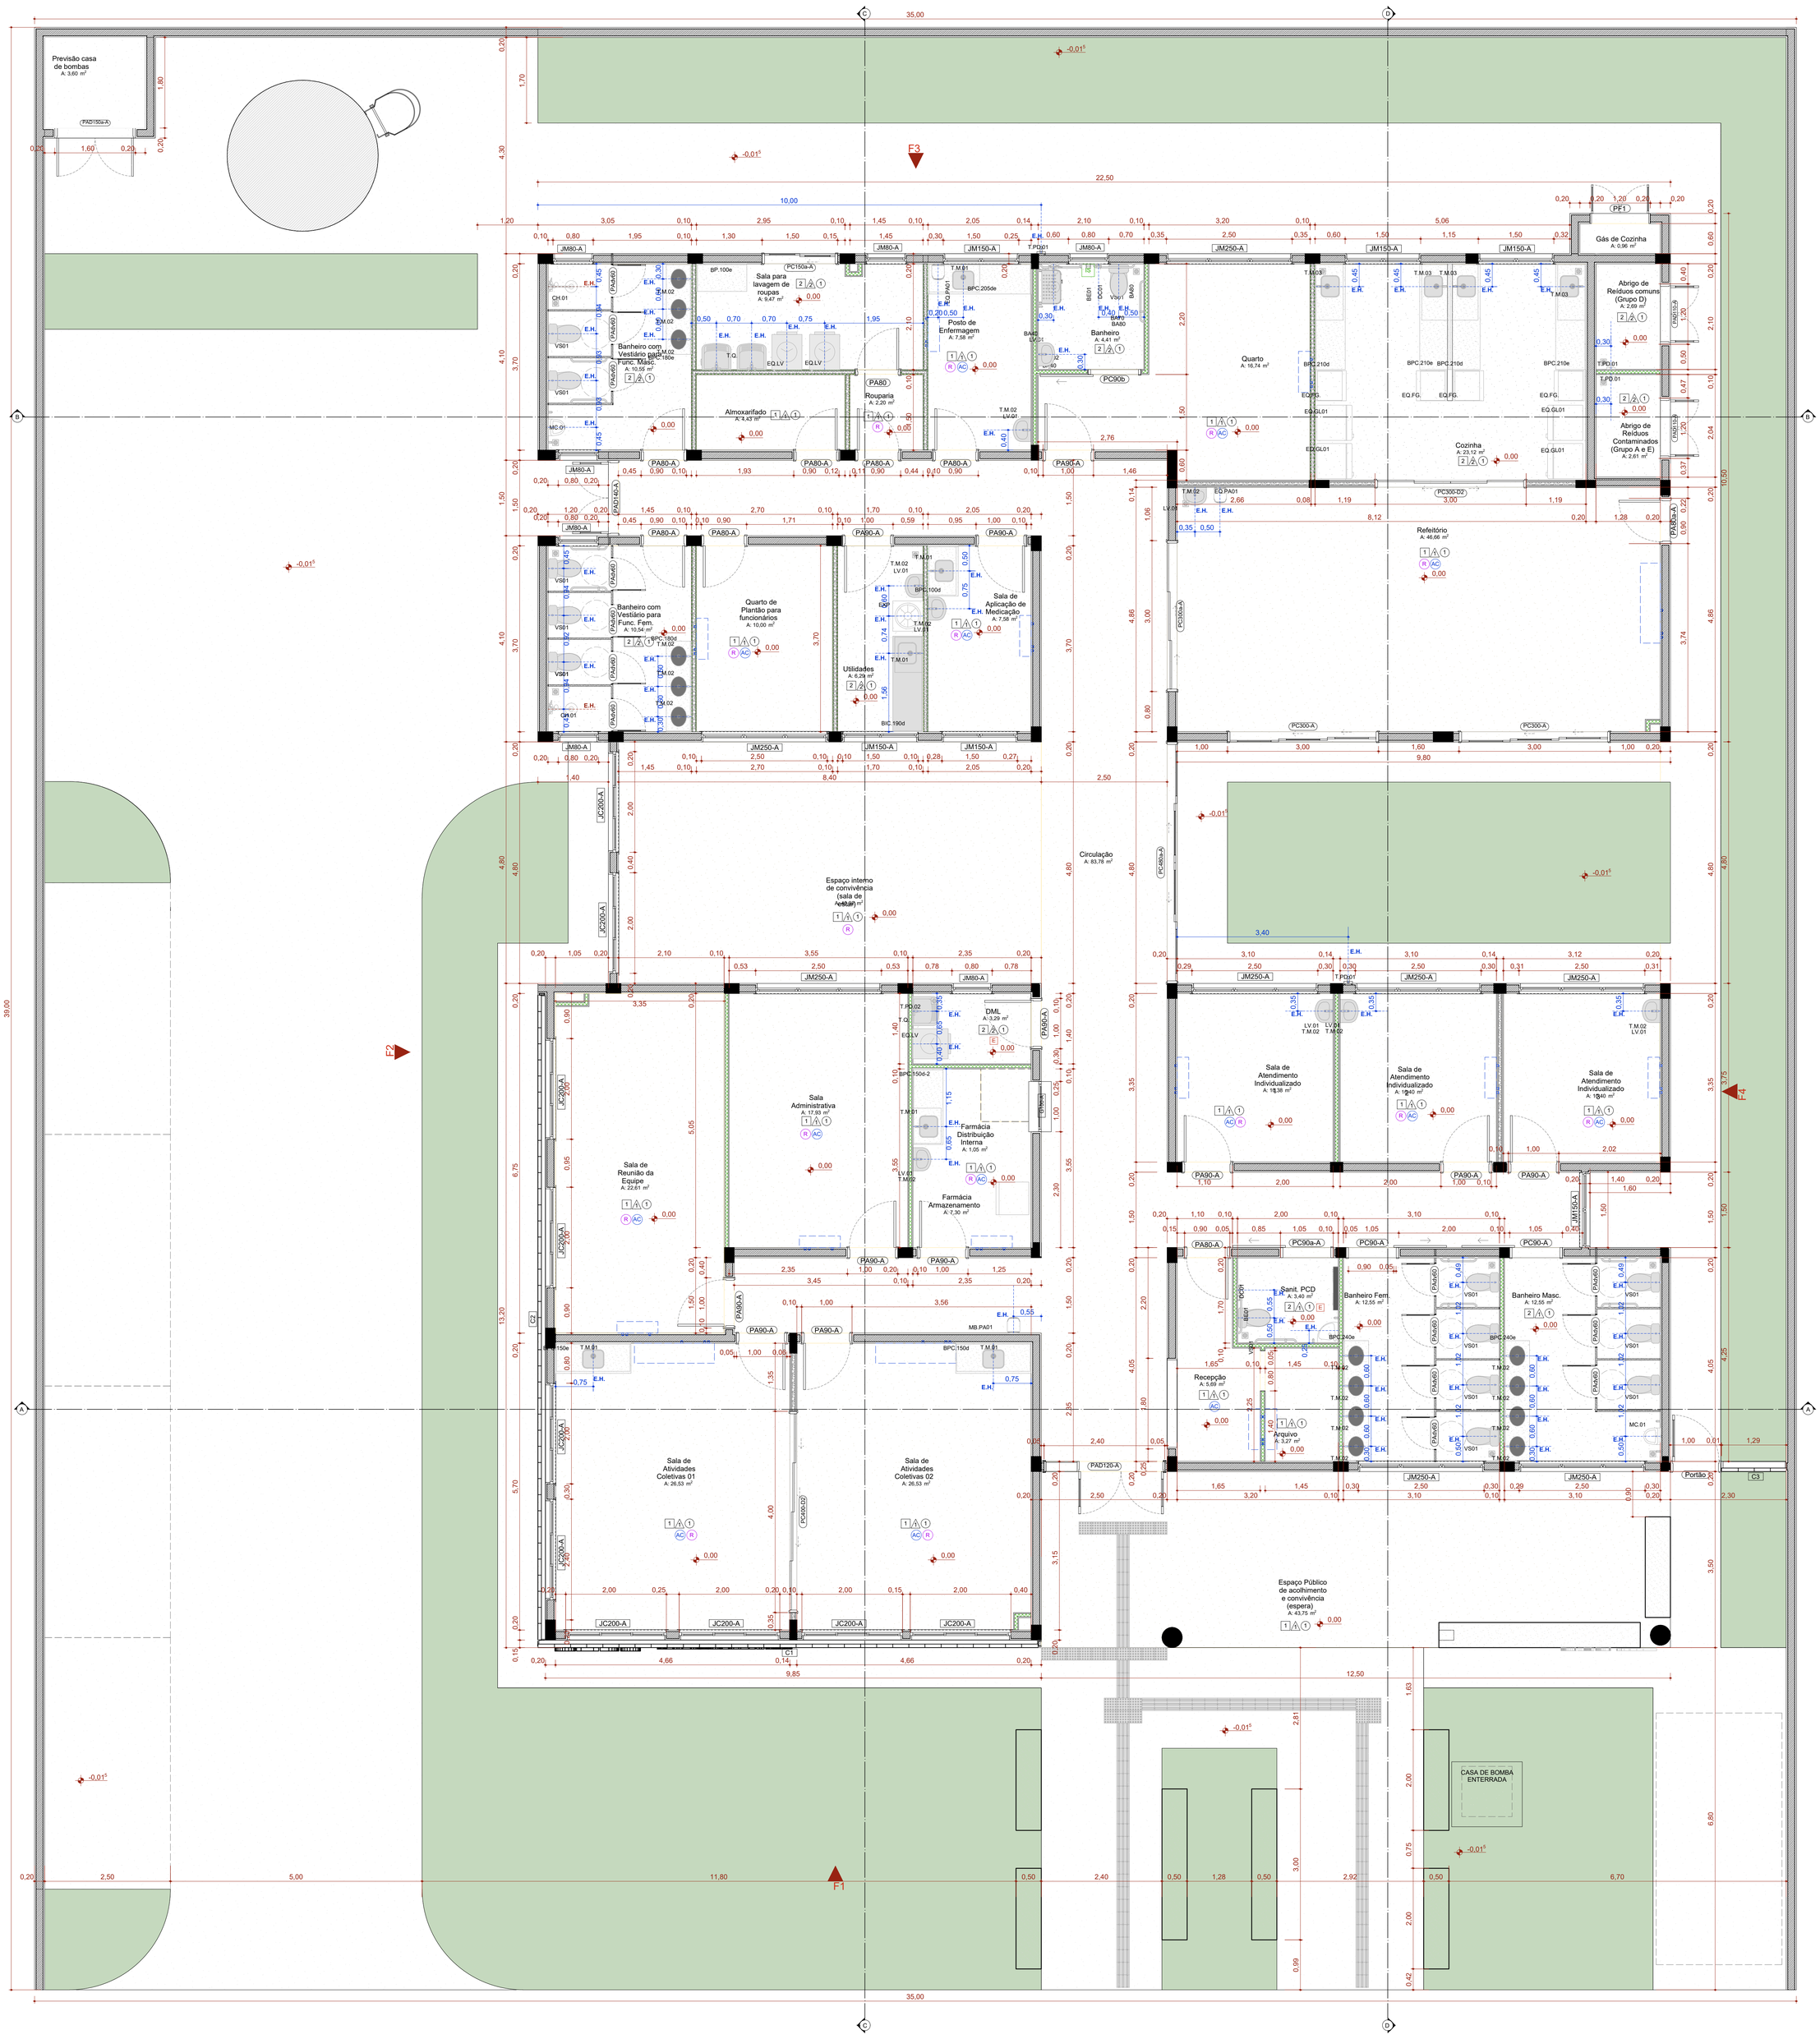

PLANTA TÉCNICA

Escala:1:50

QUADRO DE PORTAS

ID.	QNT.	DIMENSÃO DA FOLHA (m)	DIMENSÃO DO VÃO (m)	DESCRIÇÃO	PUXADOR / MAÇANETA	FECHADURA / TRINCO	MOLA	ACESSÓRIOS	DOBRADIÇA	PAREDE
PA80	1	0,82×2,10	0,90×2,14	Porta de madeira, 1 folha abertura de giro, com acabamento em pintura branca	Maçaneta do tipo alavanca de alta resistência	Fechadura tipo roseta, em aço carbono	Não se aplica	Não se aplica	Dobradiças linha reforçada, com anel	Drywall
PA80-A	7	0,82×2,10	0,90×2,14	Porta de madeira, 1 folha abertura de giro, com acabamento em pintura branca	Maçaneta do tipo alavanca de alta resistência	Fechadura tipo roseta, em aço carbono	Não se aplica	Não se aplica	Dobradiças linha reforçada, com anel	Alvenaria
PA80a-A	1	0,82×2,10	0,90×2,14	Porta de alumínio, 1 folha abertura de giro, com acabamento em pintura branca	Maçaneta do tipo alavanca de alta resistência	Fechadura tipo roseta, em aço carbono	Não se aplica	Não se aplica	Dobradiças linha reforçada, com anel	Alvenaria
PA90-A	12	0,92×2,10	1,00×2,14	Porta de madeira, 1 folha abertura de giro, com acabamento em pintura branca	Maçaneta do tipo alavanca de alta resistência	Fechadura tipo roseta, em aço carbono	Não se aplica	Não se aplica	Dobradiças linha reforçada, com anel	Alvenaria
PAD110-A	2	1,12×2,10	1,20×2,14	Porta de alumínio duas folhas, com veneziana, acabamento em pintura branca.	Maçaneta do tipo alavanca de alta resistência	Fechadura tipo roseta, em aço carbono	Não se aplica	Não se aplica	Dobradiças linha reforçada, com anel	Alvenaria
PAD120-A	1	1,68×2,27	2,40×2,30	Porta de alumínio com vidro, 2 folhas, abertura de giro e uma fixa com acabamento em pintura branca	Maçaneta do tipo alavanca de alta resistência	Fechadura tipo roseta, em aço carbono	Mola hidráulica aérea com sistema de braço deslizante	Não se aplica	Dobradiças linha reforçada, com anel	Alvenaria
PAD140-A	1	1,42×2,31	1,50×2,35	Porta de alumínio com vidro, 2 folhas, abertura de giro, com acabamento em pintura branca	Maçaneta do tipo alavanca de alta resistência	Fechadura tipo roseta, em aço carbono	Mola hidráulica aérea com sistema de braço deslizante	Não se aplica	Dobradiças linha reforçada, com anel	Alvenaria
PAD150a-A	1	1,52×2,10	1,60×2,14	Porta corta fogo, 2 folhas, abertura de giro, com acabamento em pintura branca	Maçaneta do tipo alavanca de alta resistência	Fechadura tipo roseta, em aço carbono	Não se aplica	Não se aplica	Dobradiças linha reforçada, com anel	Alvenaria
PAdv60	14	0,65×1,80	0,65×1,80	Porta de alumínio tipo veneziana, 1 folha, com abertura de giro.	Puxador tipo padrão em alumínio, em aço cromado	Fechadura tipo trinco livre/ocupado colorido verde/vermelho, em aço carbono	Não se aplica	Não se aplica	Dobradiças linha reforçada, com anel	Divisória
PC90-A	2	0,95×2,10	1,05×2,15	Porta de madeira, 1 folha, com abertura de correr, acabamento em pintura branca	Puxador vertical	Fecho concha de embutir, em aço acetinado, 2 peças	Não se aplica	Não se aplica	Não se aplica	Alvenaria
PC90a-A	1	0,95×2,10	1,05×2,15	Porta de madeira, 1 folha com abertura de correr, com acabamento em pintura branca	Puxador vertical	Fechadura tipo trinco livre/ocupado colorido verde/vermelho, em aço carbono	Não se aplica	Não se aplica	Não se aplica	Alvenaria
PC90b	1	0,95×2,10	1,05×2,15	Porta de madeira, 1 folha com abertura de correr, com acabamento em pintura branca	Puxador vertical	Fecho concha de embutir, em aço acetinado, 2 peças	Não se aplica	Não se aplica	Não se aplica	Drywall
PC150a-A	1	1,40×2,15	1,50×2,20	Porta de alumínio com veneziana, 2 folha, com abertura de correr, acabamento em pintura branca	Não se aplica	Fecho concha de embutir, em aço acetinado, 2 peças	Não se aplica	Não se aplica	Não se aplica	Alvenaria
PC300-A	2	2,90×2,25	3,00×2,30	Porta de alumínio com vidro, 3 folha, com abertura de correr, acabamento em pintura branca	Não se aplica	Fecho concha de embutir, em aço acetinado, 2 peças	Não se aplica	Não se aplica	Não se aplica	Alvenaria
PC300a-A	1	2,90×2,25	3,00×2,30	Porta de alumínio, 3 folha, com abertura de correr, acabamento em pintura branca	Não se aplica	Fecho concha de embutir, em aço acetinado, 2 peças	Não se aplica	Não se aplica	Não se aplica	Alvenaria
PC300-D2	1	2,90×2,15	3,00×2,20	Porta de alumínio, 4 folha, com abertura de correr, acabamento em pintura branca	Não se aplica	Fecho concha de embutir, em aço acetinado, 2 peças	Não se aplica	Não se aplica	Não se aplica	Drywall 14cm
PC400-D2	1	3,90×2,04	4,00×2,09	Porta de alumínio, 4 folha, com abertura de correr, acabamento em pintura branca	Não se aplica	Fecho concha de embutir, em aço acetinado, 2 peças	Não se aplica	Não se aplica	Não se aplica	Drywall 14cm
PC480a-A	1	4,70×2,25	4,80×2,30	Porta de alumínio com vidro, 4 folha, com abertura de correr, acabamento em pintura branca	Não se aplica	Fecho concha de embutir, em aço acetinado, 2 peças	Não se aplica	Não se aplica	Não se aplica	Alvenaria
PF1	1	1,14×1,37	1,20×1,40	Porta de alumínio com tela ondulada de giro, 2 folhas, acabamento em pintura branca	Não se aplica	Não se aplica	Não se aplica	Não se aplica	Não se aplica	Alvenaria
Portão	1	0,92×2,26	1,00×2,30	Portão de alumínio uma olha de giro, acabamento em pintura branca.	Maçaneta do tipo alavanca de alta resistência	Fechadura tipo roseta, em aço carbono	Não se aplica	Não se aplica	Dobradiças linha reforçada, com anel	Alvenaria

Quadro de Janelas

ID.	QNT.	DIMENSÃO (m)	ALTURA PEITORIL	DESCRIÇÃO	FECHO	DOBRADIÇA	PAREDE
G100-A	1	1,00×0,90	1,20	Janela Guichê de correr, 2 folhas, com estrutura de alumínio anodizado branco, com vidro aramado, com peitoril em granito sienna branco com largura de 50cm	Fecho concha de embutir, em aço acetinado, 2 peças	Não se aplica	Alvenaria
JM80-A	7	0,80×0,80	2,20	Janela de alumínio anodizado branco, abertura tipo maxim-ar	Fecho tipo alavanca	Braço articulado	Alvenaria
JM150-A	6	1,50×0,80	2,20	Janela de alumínio anodizado branco, abertura tipo maxim-ar, 2 folhas.	Fecho tipo alavanca	Braço articulado	Alvenaria
JM250-A	8	2,50×0,80	2,20	Janela de alumínio anodizado branco, abertura tipo maxim-ar, 3 folhas.	Fecho tipo alavanca	Braço articulado	Alvenaria

Quadro de Cobogós

ID.	QNT.	DIMENSÃO (m)	ALTURA PEITORIL	DESCRIÇÃO	FECHO	DOBRADIÇA	PAREDE
C1	1	9,94×3,22	0,00	Cobogó 30x30cm	Não se aplica	Não se aplica	Alvenaria
C2	1	12,82×3,22	0,00	Cobogó 30x30cm	Não se aplica	Não se aplica	Alvenaria
C3	1	1,30×2,26	0,00	Cobogó 30x30cm	Não se aplica	Não se aplica	Alvenaria

Quadro de louças e metais

Cód.	Qnt.	Descrição
BA40	4	Barra de apoio, reta, fixa, em aço inox, l=40cm, com diâmetro de empunhadura de 30mm. Deverão ser instaladas nos banheiros PCD como suporte para o uso dos equipamentos
BA70	24	Barra de apoio, reta, fixa, em aço inox, l=70cm, com diâmetro de empunhadura de 30mm. Deverão ser instaladas nos banheiros PCD como suporte para o uso dos equipamentos.
BA80	5	Barra de apoio, reta, fixa, em aço inox, l=80cm, com diâmetro de empunhadura de 30mm. Deverão ser instaladas nos banheiros PCD como suporte para o uso dos equipamentos.
BE01	2	Botão de emergência, item de acessibilidade para banheiros.
BN.01	1	Banco articulado nos banheiros adaptados, com estrutura em aço inox, assento em polipropileno na cor branco, fixado na parede com sistema de travamento na vertical, dimensão 70cm x 45cm, com estrutura que suporte até 150kg.
CB.02	10	Cuba retangular, em aço inox, dimensão de 40x34cm ou equivalente.Incluso válvula de metal cromado e sifão flexível em PVC.
CB.03	14	Cuba de embutir oval em louça, cor branco, dimensão de 40 x 30cm ou equivalente. Incluso válvula de metal cromado e sifão flexível em PVC.
CH.01	3	Chuveiro elétrico - 220V
DC01	2	Ducha higiênica com registro.
EXP	1	Pia de despejo/Expurgo hospitalar, em aço inox, com válvula de descarga tipo hidra ou similar.
LV.01	9	Lavatório com coluna suspensa em louça, cor branco, com acabamento em coluna suspensa. Incluso válvula de metal cromado e sifão flexível em PVC.
LV.02	1	Lavatório de canto em louça, cor branca. Incluso válvula de metal cromado e sifão flexível em PVC.

Quadro de louças e metais

Cód.	Qnt.	Descrição
MC.01	2	Mictório em louça, cor branca, com todos acessórios.
RS01	19	Ralo sanfonado, dimensões 15 x 15cm com tampa escamoteável.
T.M.01	6	Torneira de cotovelo para bancada com acabamento e acessórios de fixação e instalação cromados
T.M.02	24	Torneira de mesa, acionamento de pressão, acabamento e acessórios para fixação e instalação cromados.
T.M.03	5	Torneira de mesa para cozinha industrial com acessórios de fixação e instalação cromados
T.PD.01	4	Torneira para Jardim Bica Baixa com adaptador para mangueira
T.PD.02	3	Torneira de parede, alavanca longa, acionamento pelo cotovelo, para tanque com acabamento e acessórios para fixação e instalação cromados
T.Q.	3	Tanque em louças com coluna na cor branca
VS01	14	Bacia sanitária com caixa de descarga acoplada, na cor branco, inclusive assento na cor branco, contendo conjunto de fixação, anel de vedação e engate plástico.

CONVENÇÕES ADOTADAS

- Alvenaria acabada
- Concreto
- Parede em Drywall, com Placa Resistente a Umidade (RU).
- Parede em Drywall, com Standart (ST).
- Parede em Drywall, com lã de vidro.
- Parede em Drywall, com Placa Resistente a Umidade (RU) e lã de vidro.
- Paredes em Drywall parede dupla com lã de vidro
- Parede em Drywall, com Dupla Placa Resistente a Umidade (RU).
- Projeções
- E.H. - Eixo Hidráulico - Água Fria
- E.H. - Eixo Hidráulico com água quente - prever ponto de elétrica 220V
- XXX Nível cota acabada
- XX Nome da indicação do corte
- JX Indicação e nomenclatura - Janelas
- PX Indicação e nomenclatura - Portas
- AC AMBIENTE COM AR CONDICIONADO
- E EXAUSTÃO
- R AMBIENTE COM RENOVAÇÃO DE AR
- APARELHO DE AR CONDICIONADO

LEGENDA - ACABAMENTOS

PISO

1. Piso em granilite polido bege.
2. Piso em granilite sem polimento bege.
3. Piso em concreto desempolado.

PAREDE

1. Pintura acrílica, resistente à umidade. RGB 216,211,202 ou similar
2. Revestimento cerâmico 60x60cm, até o forro, na cor branca, acabamento polido ou acetinado
3. Pintura acrílica, resistente a umidade. RGB 182,182,181 ou similar
4.Pintura amarela acrílica, resistente a umidade. RGB 255,226,79 ou similar

TETO

1. Pintura acrílica sobre forro de gesso acartonado rejuntado, resistente à umidade, cor branca.
2. Pintura acrílica sobre laje, resistente à umidade.

OBSERVAÇÕES

1. A Pintura deverá ser aplicada sobre parede regularizada de maneira a atingir perfeito cobrimento da superfície na cor indicada em projeto
2. Para as áreas molhadas considerar impermeabilização de piso e paredes (até teto)

NOTAS

1. Medidas de Cotas Acabadas
2. Todas as medidas do projeto devem ser aferidas in loco para a execução da obra.
3. Para maiores detalhes e informações sobre pontos de gases verificar projeto da disciplina específica
4. Todos os materiais de acabamento especificados no projeto são referências sugeridas, podendo ser substituídos por itens similares, desde que preservado o atendimento às normas técnicas.
5. Todas as torneiras dispensam o contato com mãos para o fechamento.
6. Todos os ralos serão escamoteáveis, com fecho hídrico.
7. Todos os trilhos de portas de correr são superiores. Não sendo permitido trilho no chão.
8. Todos os ambientes que não possuem ventilação natural deverá contemplar sistema de exaustão e renovação de ar artificial previstos no projeto de climatização desenvolvido por profissional habilitado.

22 Quadro de Bancadas

Cód.	Qtd.	Descrição	Frontão
BIC.190d	1	Bancada em Inox 1,90x0,60m, com uma cuba em inox.	Frontão Direita
BP.100e	1	Bancada em granito 1,00x0,55m	Frontão Esquerda
BPC.100d	1	Bancada em granito 1,00x0,60m, com uma cuba em inox.	Frontão Direita
BPC.150d	1	Bancada em granito 1,50x0,60m, com uma cuba em inox.	Frontão Direita
BPC.150d-2	1	Bancada em granito1,50x0,60m, com uma cuba em inox.	Frontão Direita
BPC.150e	1	Bancada em granito 1,50x0,60m, com uma cuba em inox.	Frontão Esquerda
BPC.180d	1	Bancada em granito 1,80x0,50m, com três cubas em cerâmica oval.	Frontão Direita
BPC.180e	1	Bancada em granito 1,80x0,50m, com três cubas em cerâmica oval.	Frontão Esquerda
BPC.205de	1	Bancada em granito 2,05x0,60m, com uma cuba em inox.	Frontão Esquerda e Direita
BPC.210d	2	Bancada em granito 2,10x0,60m, com uma cuba em inox.	Frontão Direita
BPC.210e	2	Bancada em granito 2,10x0,60m, com uma cuba em inox.	Frontão Esquerda
BPC.240e	1	Bancada em granito 2,40x0,50m, com quatro cubas em cerâmica oval.	Frontão Esquerda

DETALHE 01: REFORÇO EM DRYWALL

Escala:1:20

Importante:
1. A empresa responsável pela execução das paredes de drywall deverá verificar todos os mobiliários e equipamentos que serão fixados nas mesmas (réguas de gases, armários, purificadores, etc) e prever reforço de sustentação com perfil metálico com capacidade para suportar as devidas cargas conforme indicação do fabricante de drywall (Detalhe 01).

Quadro de Pinturas e Revestimentos de Parede

Cor da Superfície (Amostra)	Nome da Superfície	Área (m²)
	Pintura Cinza Escuro RGB 182,182,181	432,48
	Pintura Cinza RGB 209,208,202	676,43
	Pintura Bege RGB 216,211,202	1.628,80
	Revestimento - Cerâmico Branco 60x60cm com Acabamento Polido (ou similar)	300,48

Quadro de Equipamentos

Cód.	Qtd.	Descrição
EQ.FG.	4	Fogão 04 bocas.
EQ.GL01	4	Geladeira convencional
EQ.GTERM	1	Geladeira para vacinas
EQ.LV	3	Máquina de lavar Roupas
EQ.PA01	2	Purificador de água.

PLANTA-CHAVE DE SITUAÇÃO

AUTOR(A) DO PROJETO EXECUTIVO

INNGRIDY CORREIA MACHADO

Engenheira Civil
CREA 021833253-0/AL

ASSINATURA/CARIMBO

REGISTRO

CREA/AL 021833253-0

REVISÃO	DATA	DESCRIÇÃO
R00	07/04/2026	EMISSÃO INICIAL

TÍTULO DO PROJETO

CENTRO DE ATENÇÃO PSICOSSOCIAL I

PROPRIETÁRIO

PREFEITURA DE CAJUEIRO

SECRETARIA DE SAÚDE

CNPJ
12.333.738/0001-50

ENDEREÇO
Secretaria Municipal de Saúde de Cajueiro/AL
Avenida Antônio de Miranda, 150, Centro
CEP 57. 770-000 - Cajueiro - AL

PAC SAÚDE

DISCIPLINA
ARQUITETURA

PRANCHA
03/14

TÍTULO DA PRANCHA

PLANTA TÉCNICA

DESCRIÇÃO DA ETAPA

PROJETO EXECUTIVO

NOME: PRANCHA - ARQUIVO	REVISÃO	UNIDADE	DATA	ESCALA
PE AQ CAPS - 3.14	R0	METROS	07/04/2026	INDICADA

AUTOR(A) INTELECTUAL

MIRELA PILON PESSATTI
VICTORIA ANGELI CAPOVILLA
LEONARDO MEGIATO PEREIRA DOS SANTOS
DANIEL NARDELLI SANTOS

REGISTRO
CAU: A 25669-2
CAU: A 247156-6
CAU: A1867768
CAU: A62349-0

DIREITOS AUTORAIS RESERVADOR CONFORME LEGISLAÇÃO NACIONAL E INTERNACIONAL

FOLHA A0
118,90 x 84,10