Quadro de Portas - Detalhamentos
Cód.

PA80 | PA80-A | PA80a-A | PA90-A | PAD110-A | PAD120-A | PAD140-A | PAD150a-A | PAdv60

Planta / Vista

Quadro de Portas - Detalhamentos
Cód.

PC90-A | PC90a-A | PC90b | PC150a-A | PC300-A | PC300a-A | PC300-D2 | PC400-D2

Planta / Vista

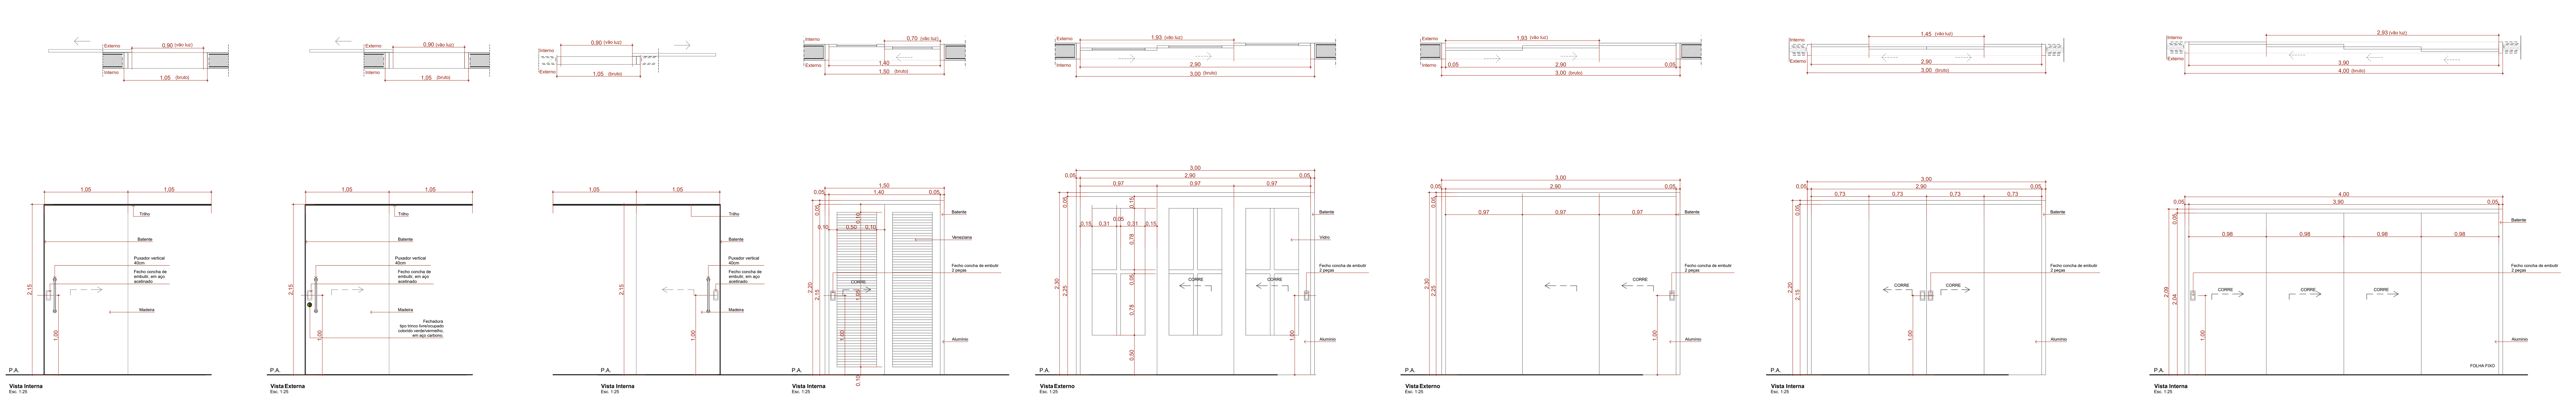

Quadro de Portas - Detalhamentos
Cód.

PC480a-A | PF1 | Portão

Planta / Vista

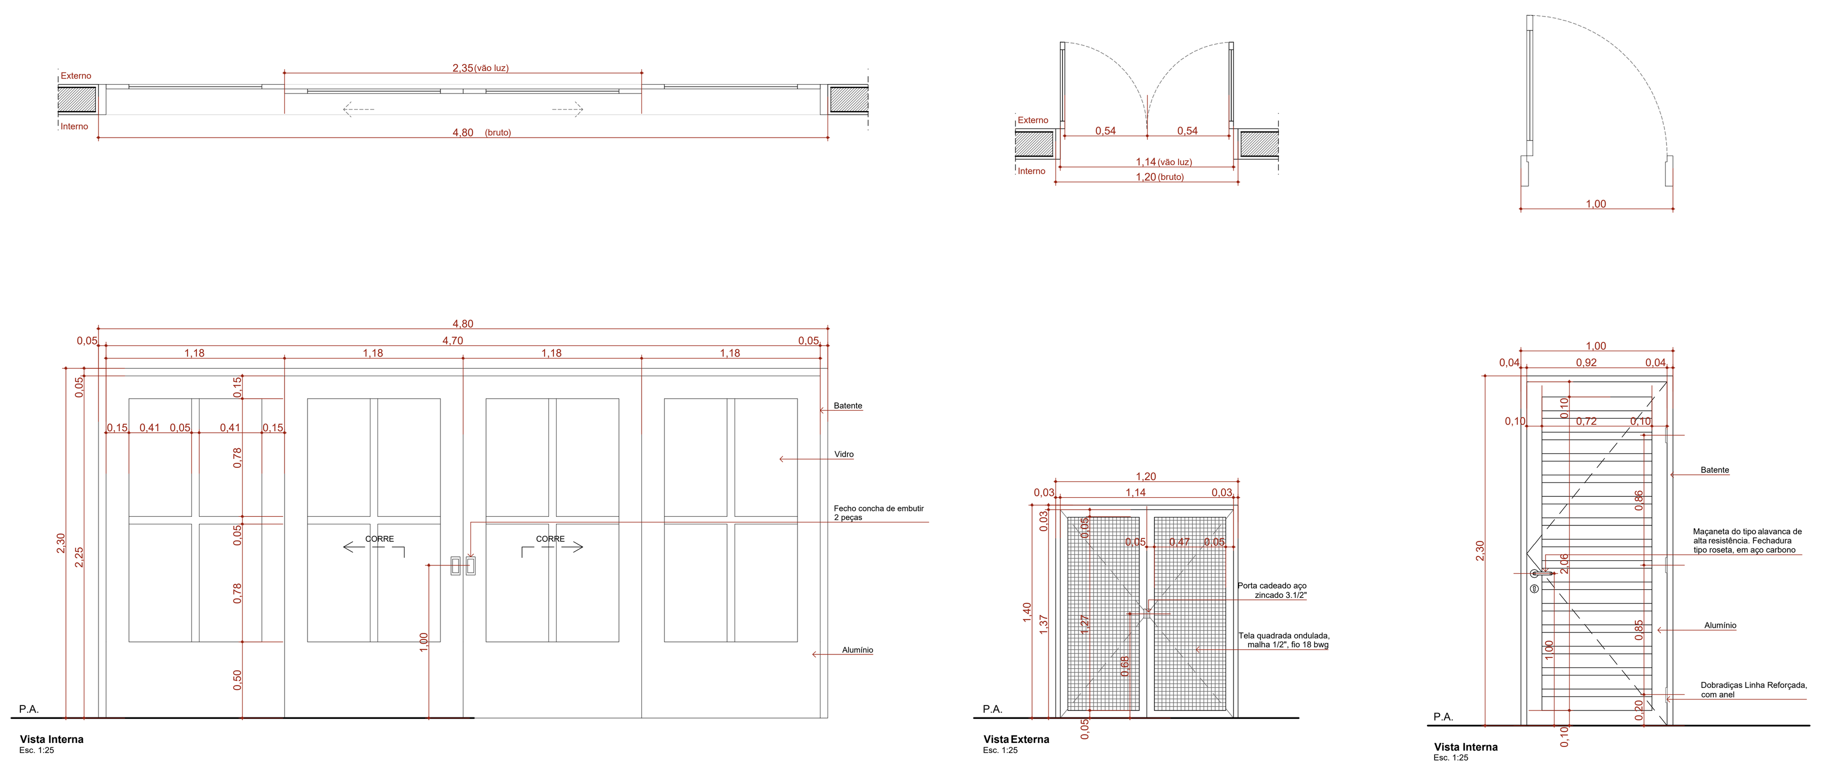

QUADRO DE PORTAS

ID.	QNT.	DIMENSÃO DA FOLHA (m)	DIMENSÃO DO VÃO (m)	DESCRIÇÃO	PUXADOR / MAÇANETA	FECHADURA / TRINCO	MOLA	ACESSÓRIOS	DOBRADIÇA	PAREDE
PA80	1	0,82×2,10	0,90×2,14	Porta de madeira, 1 folha abertura de giro, com acabamento em pintura branca	Maçaneta do tipo alavanca de alta resistência	Fechadura tipo roseta, em aço carbono	Não se aplica	Não se aplica	Dobradiças linha reforçada, com anel	Drywall
PA80-A	7	0,82×2,10	0,90×2,14	Porta de madeira, 1 folha abertura de giro, com acabamento em pintura branca	Maçaneta do tipo alavanca de alta resistência	Fechadura tipo roseta, em aço carbono	Não se aplica	Não se aplica	Dobradiças linha reforçada, com anel	Alvenaria
PA80a-A	1	0,82×2,10	0,90×2,14	Porta de alumínio, 1 folha abertura de giro, com acabamento em pintura branca	Maçaneta do tipo alavanca de alta resistência	Fechadura tipo roseta, em aço carbono	Não se aplica	Não se aplica	Dobradiças linha reforçada, com anel	Alvenaria
PA90-A	12	0,92×2,10	1,00×2,14	Porta de madeira, 1 folha abertura de giro, com acabamento em pintura branca	Maçaneta do tipo alavanca de alta resistência	Fechadura tipo roseta, em aço carbono	Não se aplica	Não se aplica	Dobradiças linha reforçada, com anel	Alvenaria
PAD110-A	2	1,12×2,10	1,20×2,14	Porta de alumínio duas folhas, com veneziana, acabamento em pintura branca.	Maçaneta do tipo alavanca de alta resistência	Fechadura tipo roseta, em aço carbono	Não se aplica	Não se aplica	Dobradiças linha reforçada, com anel	Alvenaria
PAD120-A	1	1,68×2,27	2,40×2,30	Porta de alumínio com vidro, 2 folhas, abertura de giro e uma fixa com acabamento em pintura branca	Maçaneta do tipo alavanca de alta resistência	Fechadura tipo roseta, em aço carbono	Mola hidráulica aérea com sistema de braço deslizante	Não se aplica	Dobradiças linha reforçada, com anel	Alvenaria
PAD140-A	1	1,42×2,31	1,50×2,35	Porta de alumínio com vidro, 2 folhas, abertura de giro, com acabamento em pintura branca	Maçaneta do tipo alavanca de alta resistência	Fechadura tipo roseta, em aço carbono	Mola hidráulica aérea com sistema de braço deslizante	Não se aplica	Dobradiças linha reforçada, com anel	Alvenaria
PAD150a-A	1	1,52×2,10	1,60×2,14	Porta corta fogo, 2 folhas, abertura de giro, com acabamento em pintura branca	Maçaneta do tipo alavanca de alta resistência	Fechadura tipo roseta, em aço carbono	Não se aplica	Não se aplica	Dobradiças linha reforçada, com anel	Alvenaria
PAdv60	14	0,65×1,80	0,65×1,80	Porta de alumínio tipo veneziana, 1 folha, com abertura de giro.	Puxador tipo padrão em alumínio, em aço cromado	Fechadura tipo trinco livre/ocupado colorido verde/vermelho, em aço carbono	Não se aplica	Não se aplica	Dobradiças linha reforçada, com anel	Divisória
PC90-A	2	0,95×2,10	1,05×2,15	Porta de madeira, 1 folha, com abertura de correr, acabamento em pintura branca	Puxador vertical	Fecho concha de embutir, em aço acetinado, 2 peças	Não se aplica	Não se aplica	Não se aplica	Alvenaria
PC90a-A	1	0,95×2,10	1,05×2,15	Porta de madeira, 1 folha com abertura de correr, acabamento em pintura branca	Puxador vertical	Fechadura tipo trinco livre/ocupado colorido verde/vermelho, em aço carbono	Não se aplica	Não se aplica	Não se aplica	Alvenaria
PC90b	1	0,95×2,10	1,05×2,15	Porta de madeira, 1 folha com abertura de correr, com acabamento em pintura branca	Puxador vertical	Fecho concha de embutir, em aço acetinado, 2 peças	Não se aplica	Não se aplica	Não se aplica	Drywall
PC150a-A	1	1,40×2,15	1,50×2,20	Porta de alumínio com veneziana, 2 folha, com abertura de correr, acabamento em pintura branca	Não se aplica	Fecho concha de embutir, em aço acetinado, 2 peças	Não se aplica	Não se aplica	Não se aplica	Alvenaria
PC300-A	2	2,90×2,25	3,00×2,30	Porta de alumínio com vidro, 3 folha, com abertura de correr, acabamento em pintura branca	Não se aplica	Fecho concha de embutir, em aço acetinado, 2 peças	Não se aplica	Não se aplica	Não se aplica	Alvenaria
PC300a-A	1	2,90×2,25	3,00×2,30	Porta de alumínio, 3 folha, com abertura de correr, acabamento em pintura branca	Não se aplica	Fecho concha de embutir, em aço acetinado, 2 peças	Não se aplica	Não se aplica	Não se aplica	Alvenaria
PC300-D2	1	2,90×2,15	3,00×2,20	Porta de alumínio, 4 folha, com abertura de correr, acabamento em pintura branca	Não se aplica	Fecho concha de embutir, em aço acetinado, 2 peças	Não se aplica	Não se aplica	Não se aplica	Drywall 14cm
PC400-D2	1	3,90×2,04	4,00×2,09	Porta de alumínio, 4 folha, com abertura de correr, acabamento em pintura branca	Não se aplica	Fecho concha de embutir, em aço acetinado, 2 peças	Não se aplica	Não se aplica	Não se aplica	Drywall 14cm
PC480a-A	1	4,70×2,25	4,80×2,30	Porta de alumínio com vidro, 4 folha, com abertura de correr, acabamento em pintura branca	Não se aplica	Fecho concha de embutir, em aço acetinado, 2 peças	Não se aplica	Não se aplica	Não se aplica	Alvenaria
PF1	1	1,14×1,37	1,20×1,40	Porta de alumínio com tela ondulada de giro, 2 folhas, acabamento em pintura branca	Não se aplica	Não se aplica	Não se aplica	Não se aplica	Não se aplica	Alvenaria
Portão	1	0,92×2,26	1,00×2,30	Portão de alumínio uma olha de giro, acabamento em pintura branca.	Maçaneta do tipo alavanca de alta resistência	Fechadura tipo roseta, em aço carbono	Não se aplica	Não se aplica	Dobradiças linha reforçada, com anel	Alvenaria

PLANTA-CHAVE DE SITUAÇÃO

AUTOR(A) DO PROJETO EXECUTIVO
INNGRIDY CORREIA MACHADO
ASSINATURA/CARIMBO
REGISTRO
CREA/AL 021833253-0

REVISÃO	DATA	DESCRIÇÃO
R00	07/04/2026	EMISSÃO INICIAL

TÍTULO DO PROJETO
CENTRO DE ATENÇÃO PSICOSSOCIAL I

PROPRIETÁRIO
PREFEITURA DE CAJUEIRO
SECRETARIA DE SAÚDE

CNPJ
12.333.738/0001-50

ENDEREÇO
Secretaria Municipal de Saúde de Cajueiro/AL
Avenida Antônio de Miranda, 150, Centro
CEP 57. 770-000 - Cajueiro - AL

DISCIPLINA
ARQUITETURA

PRANCHA
08/14

TÍTULO DA PRANCHA
DETALHAMENTO DE PORTAS

DESCRIÇÃO DA ETAPA
PROJETO EXECUTIVO

NOME: PRANCHA - ARQUIVO	REVISÃO	UNIDADE	DATA	ESCALA
PE AQ CAPS - 8.14	R0	METROS	07/04/2026	INDICADA

AUTOR(A) INTELECTUAL
MIRELA PILON PESSATTI
VICTORIA ANGELI CAPOVILLA
LEONARDO MEGIATO PEREIRA DOS SANTOS
DANIEL NARDELLI SANTOS

REGISTRO
CAU: A 25669-2
CAU: A 247156-6
CAU: A1867768
CAU: A62349-0

DIREITOS AUTORAIS RESERVADOR CONFORME LEGISLAÇÃO NACIONAL E INTERNACIONAL

FOLHA A0
118,90 x 84,10