




A.M.06 Banheiro com Vestiário para Func. Fem.
Escala: 1:25

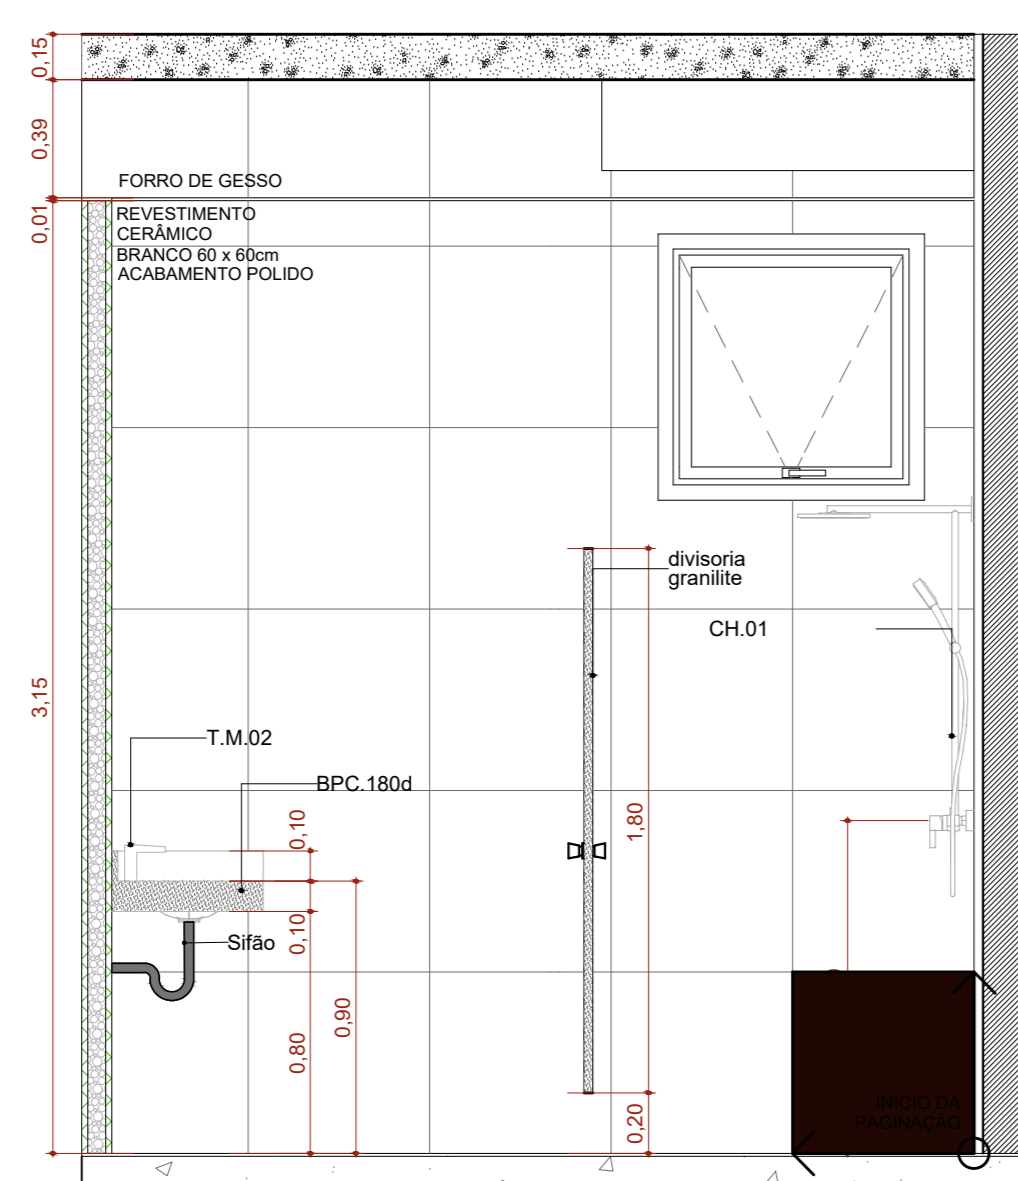


A.M.06 VISTA 01
Escala: 1:25

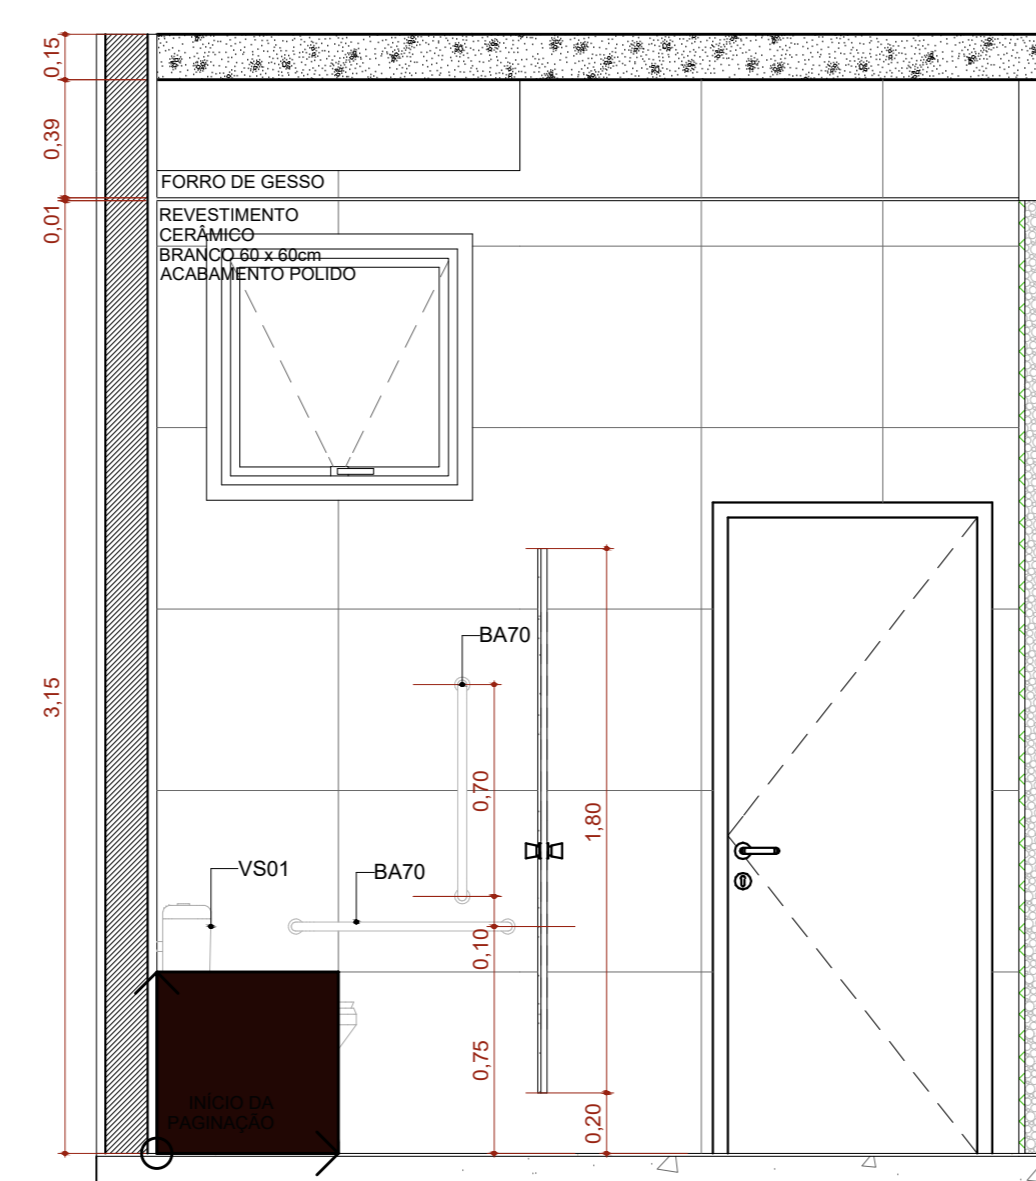


A.M.06 VISTA 02
Escala: 1:25

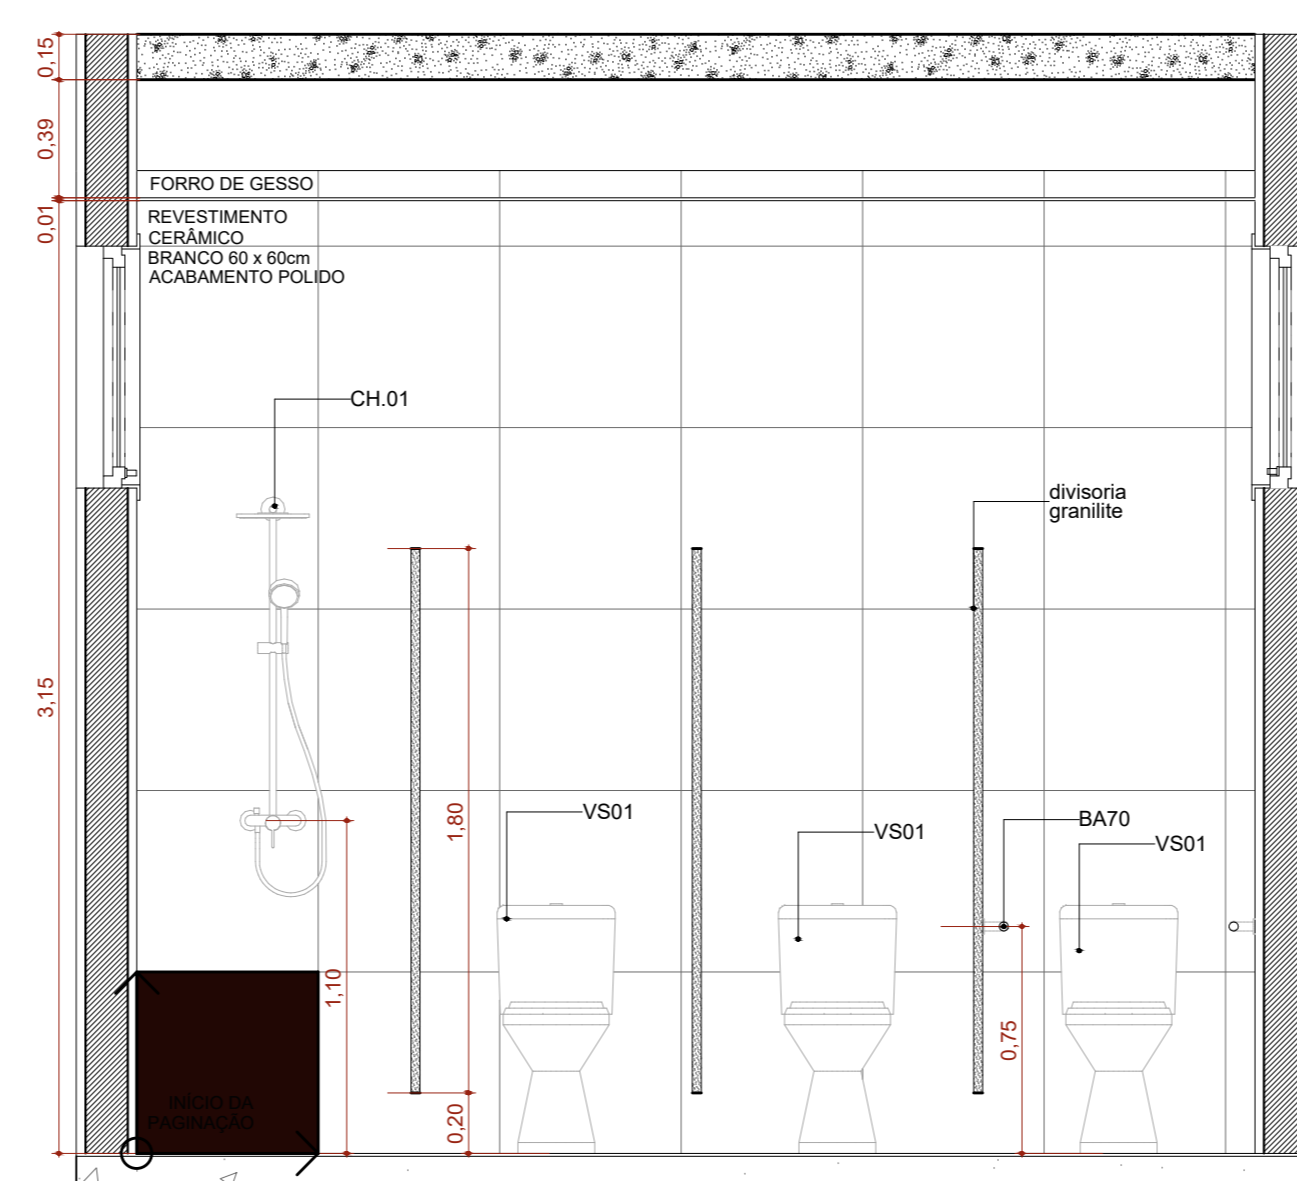


A.M.06 VISTA 03
Escala: 1:25

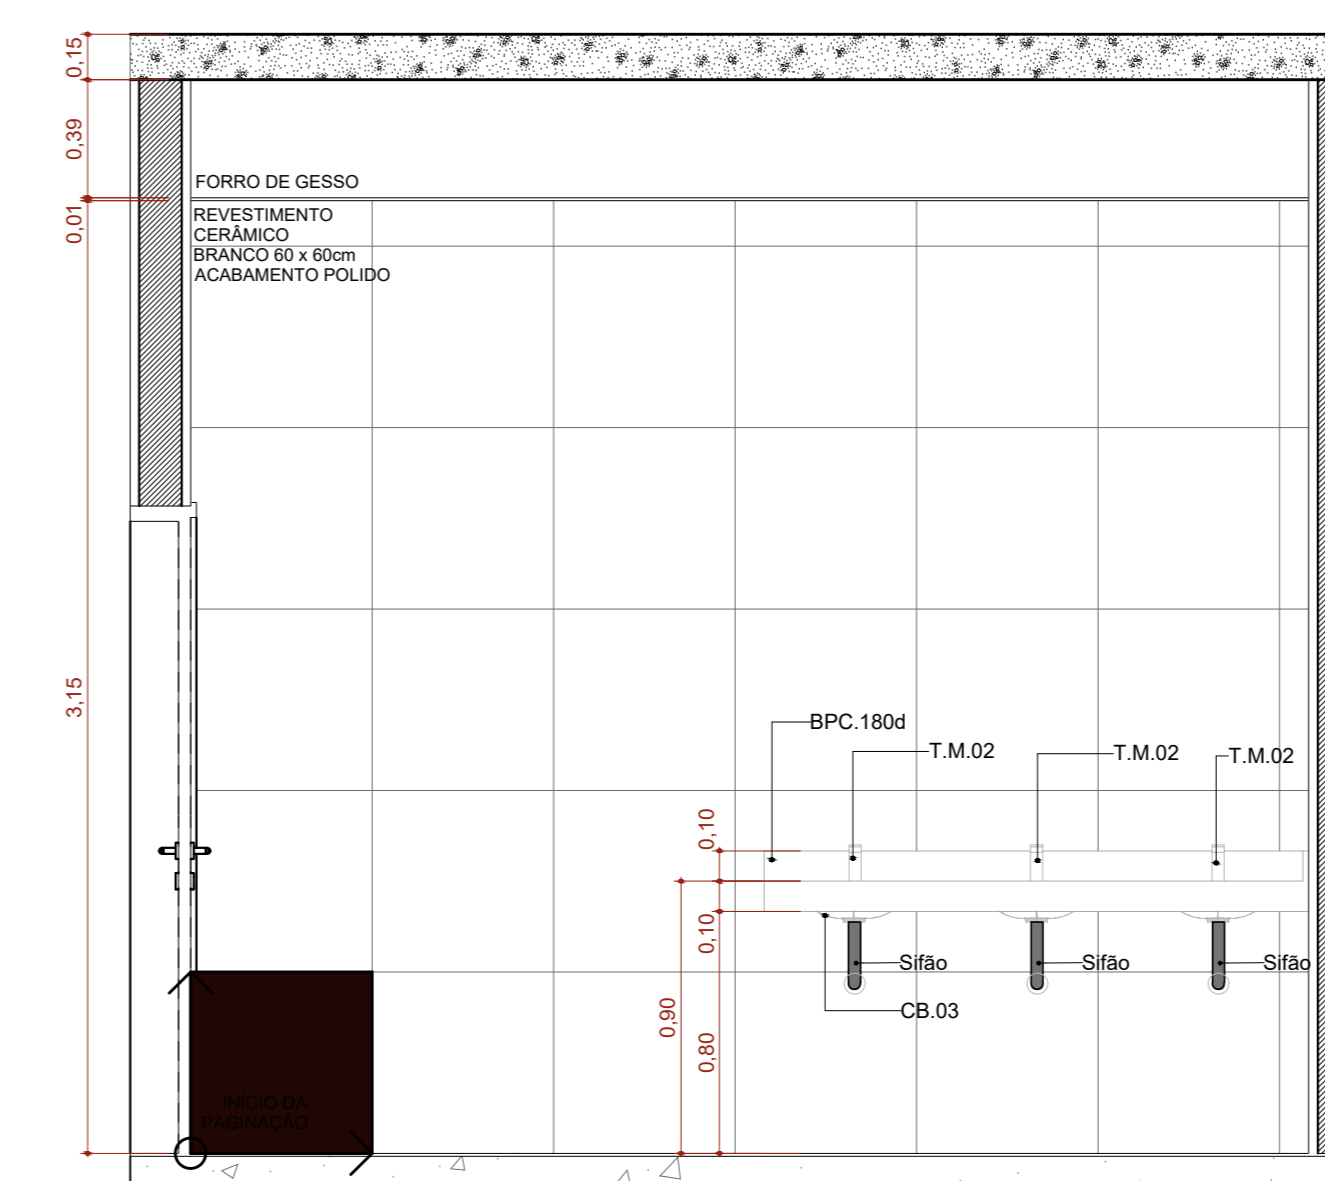


A.M.06 VISTA 04
Escala: 1:25

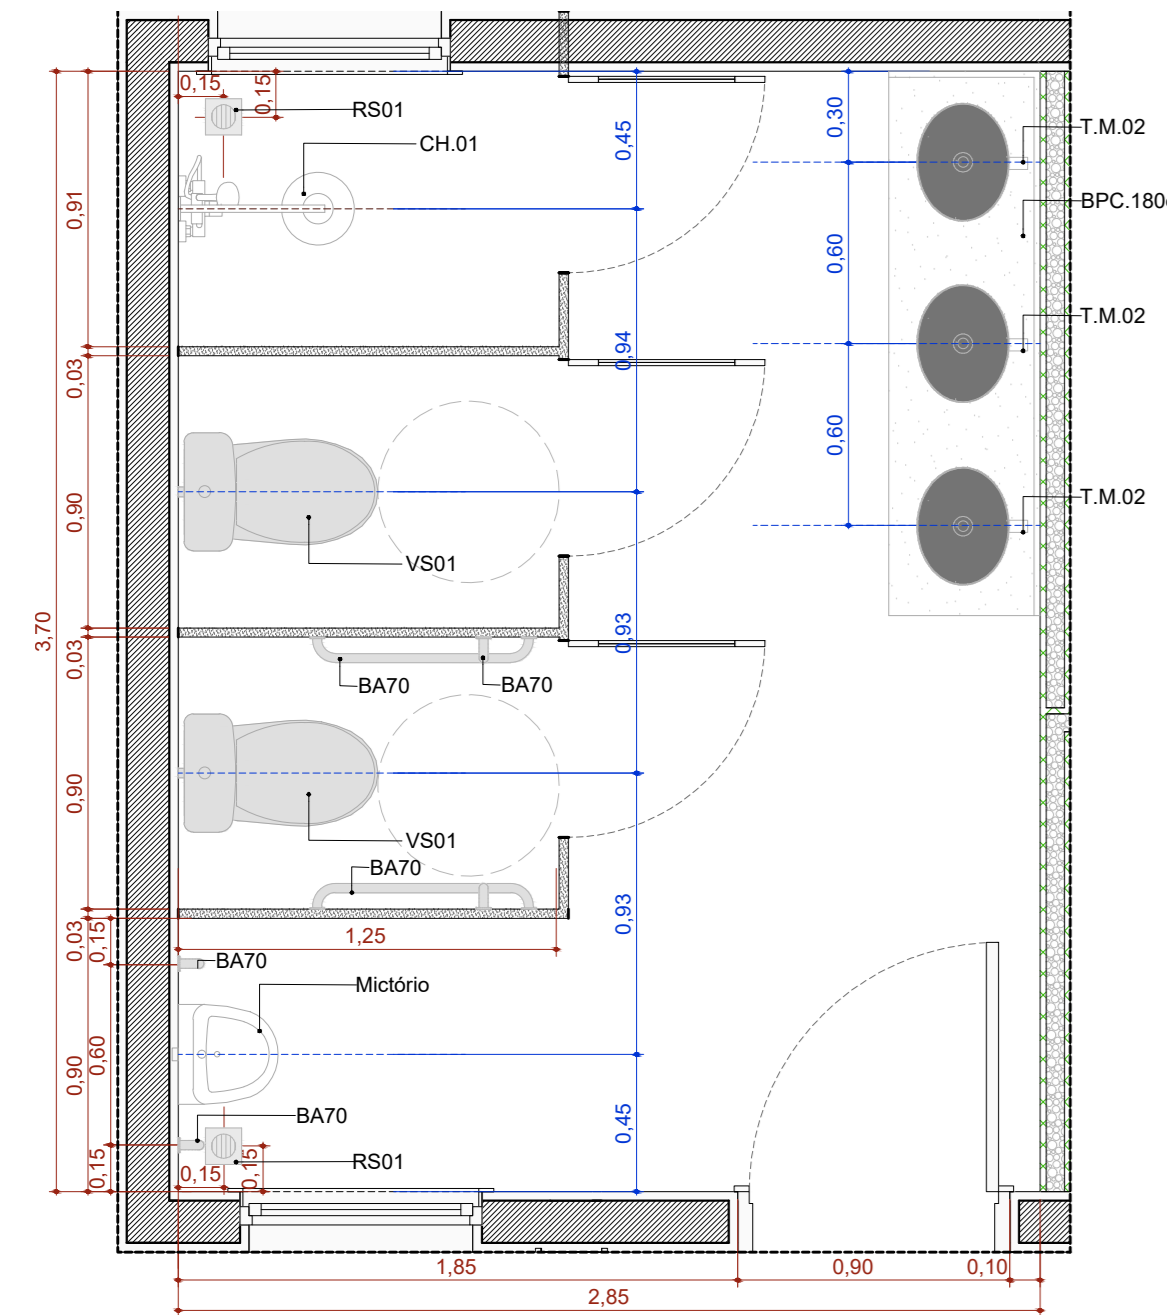


A.M.07 Banheiro com Vestiário para Func. Masc.
Escala: 1:25

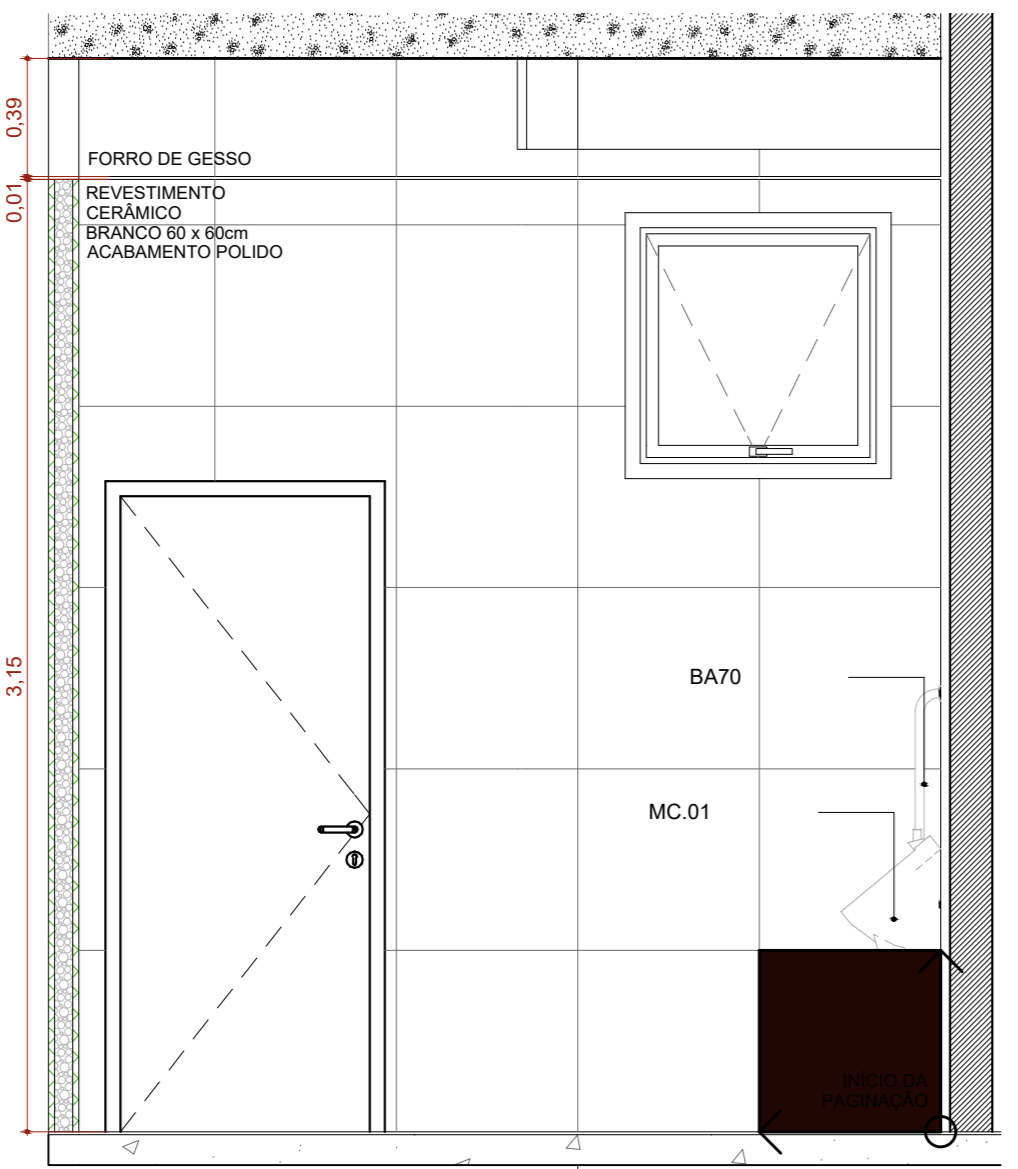


A.M.07 VISTA 01
Escala: 1:25

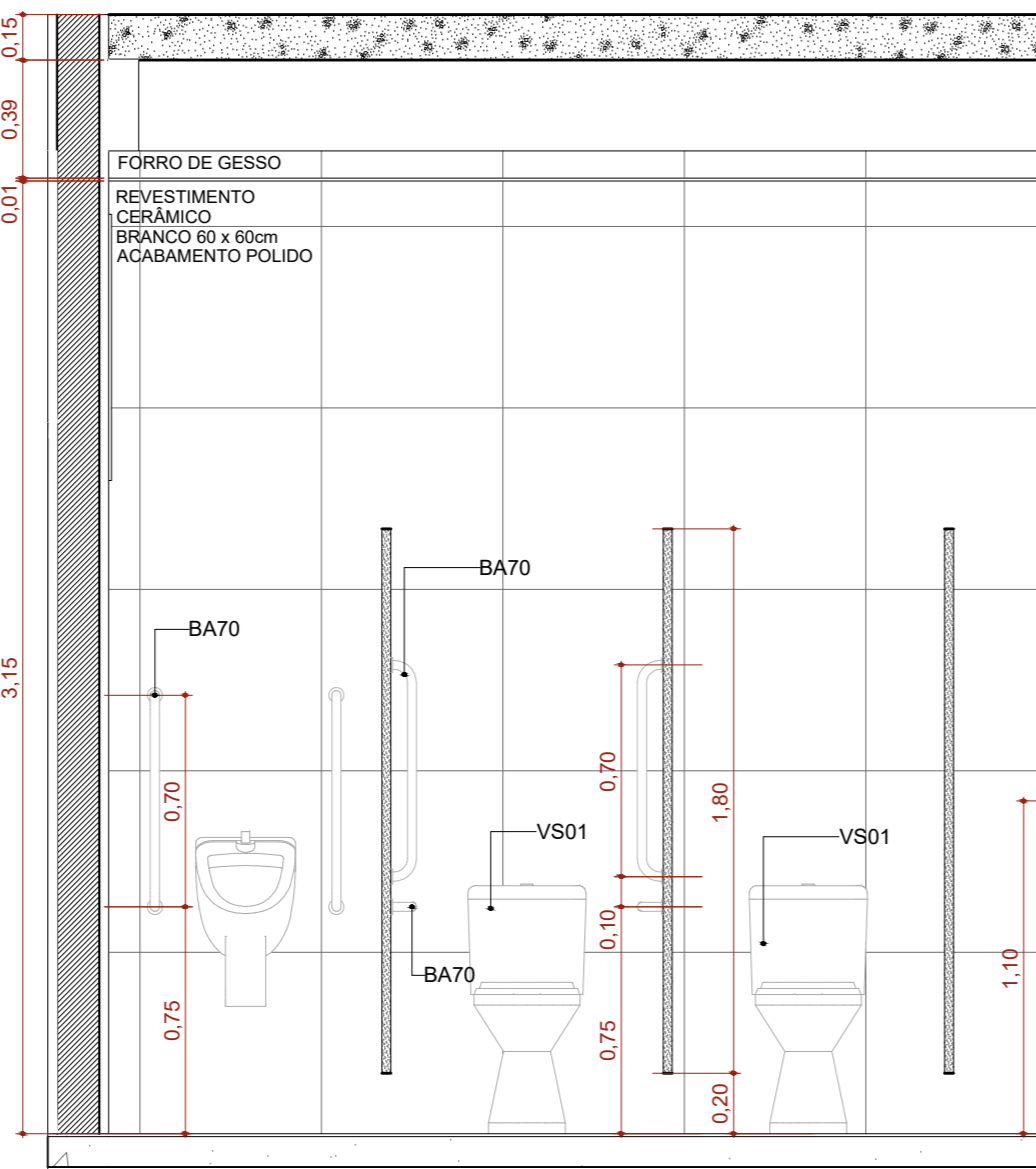


A.M.07 VISTA 02
Escala: 1:25

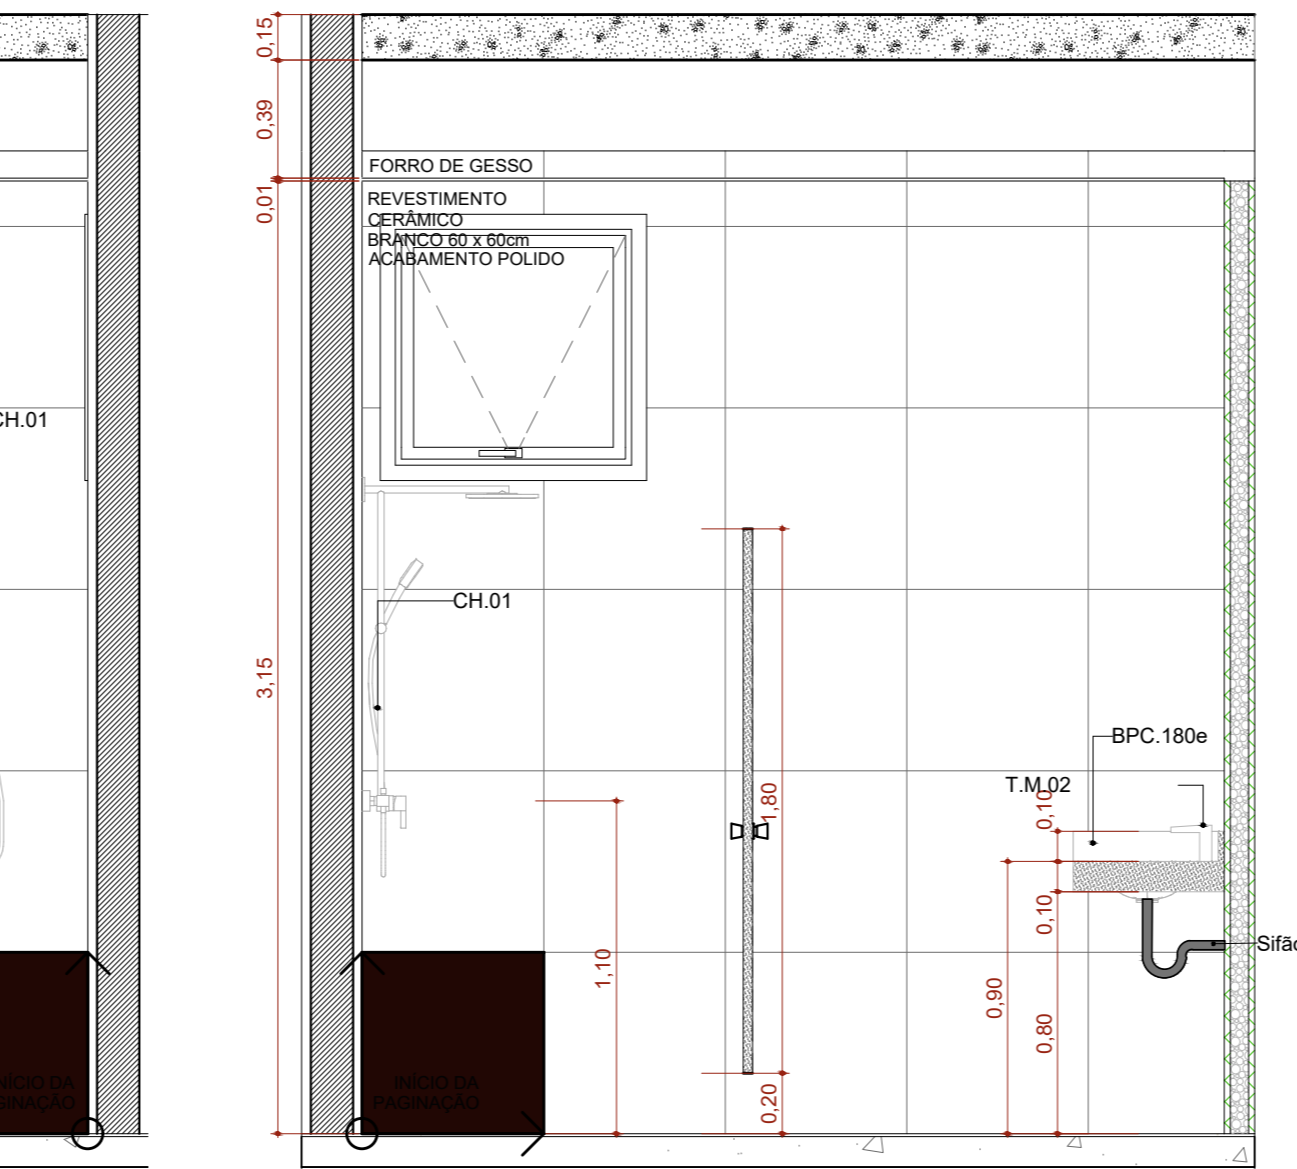


A.M.07 VISTA 03
Escala: 1:25

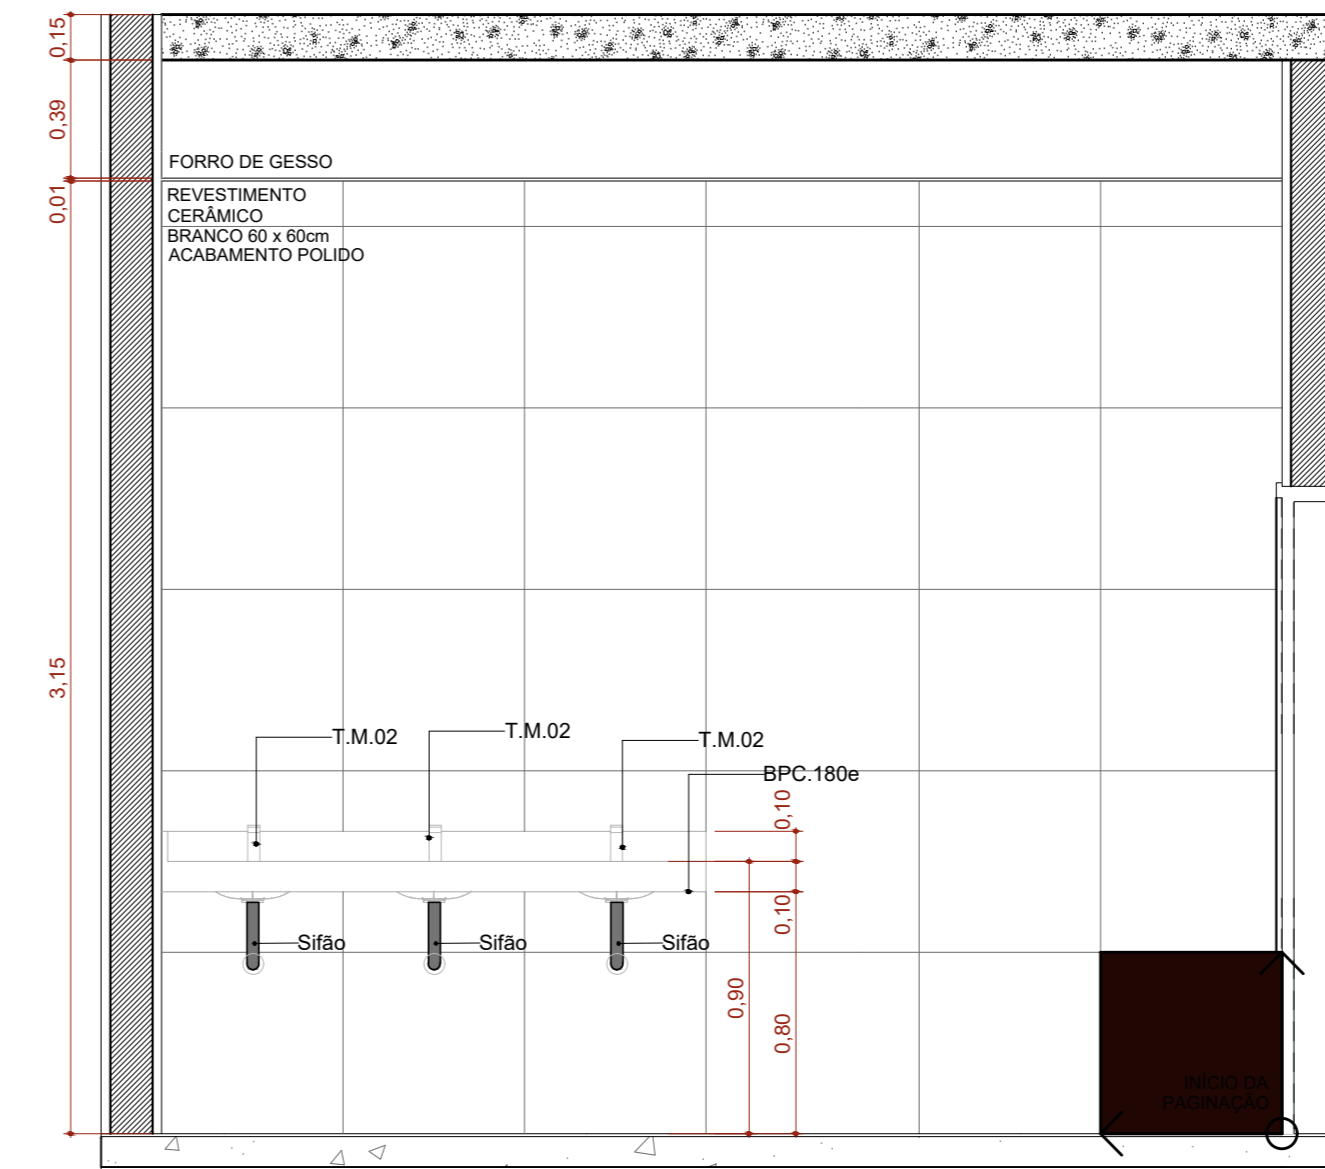


A.M.07 VISTA 04
Escala: 1:25

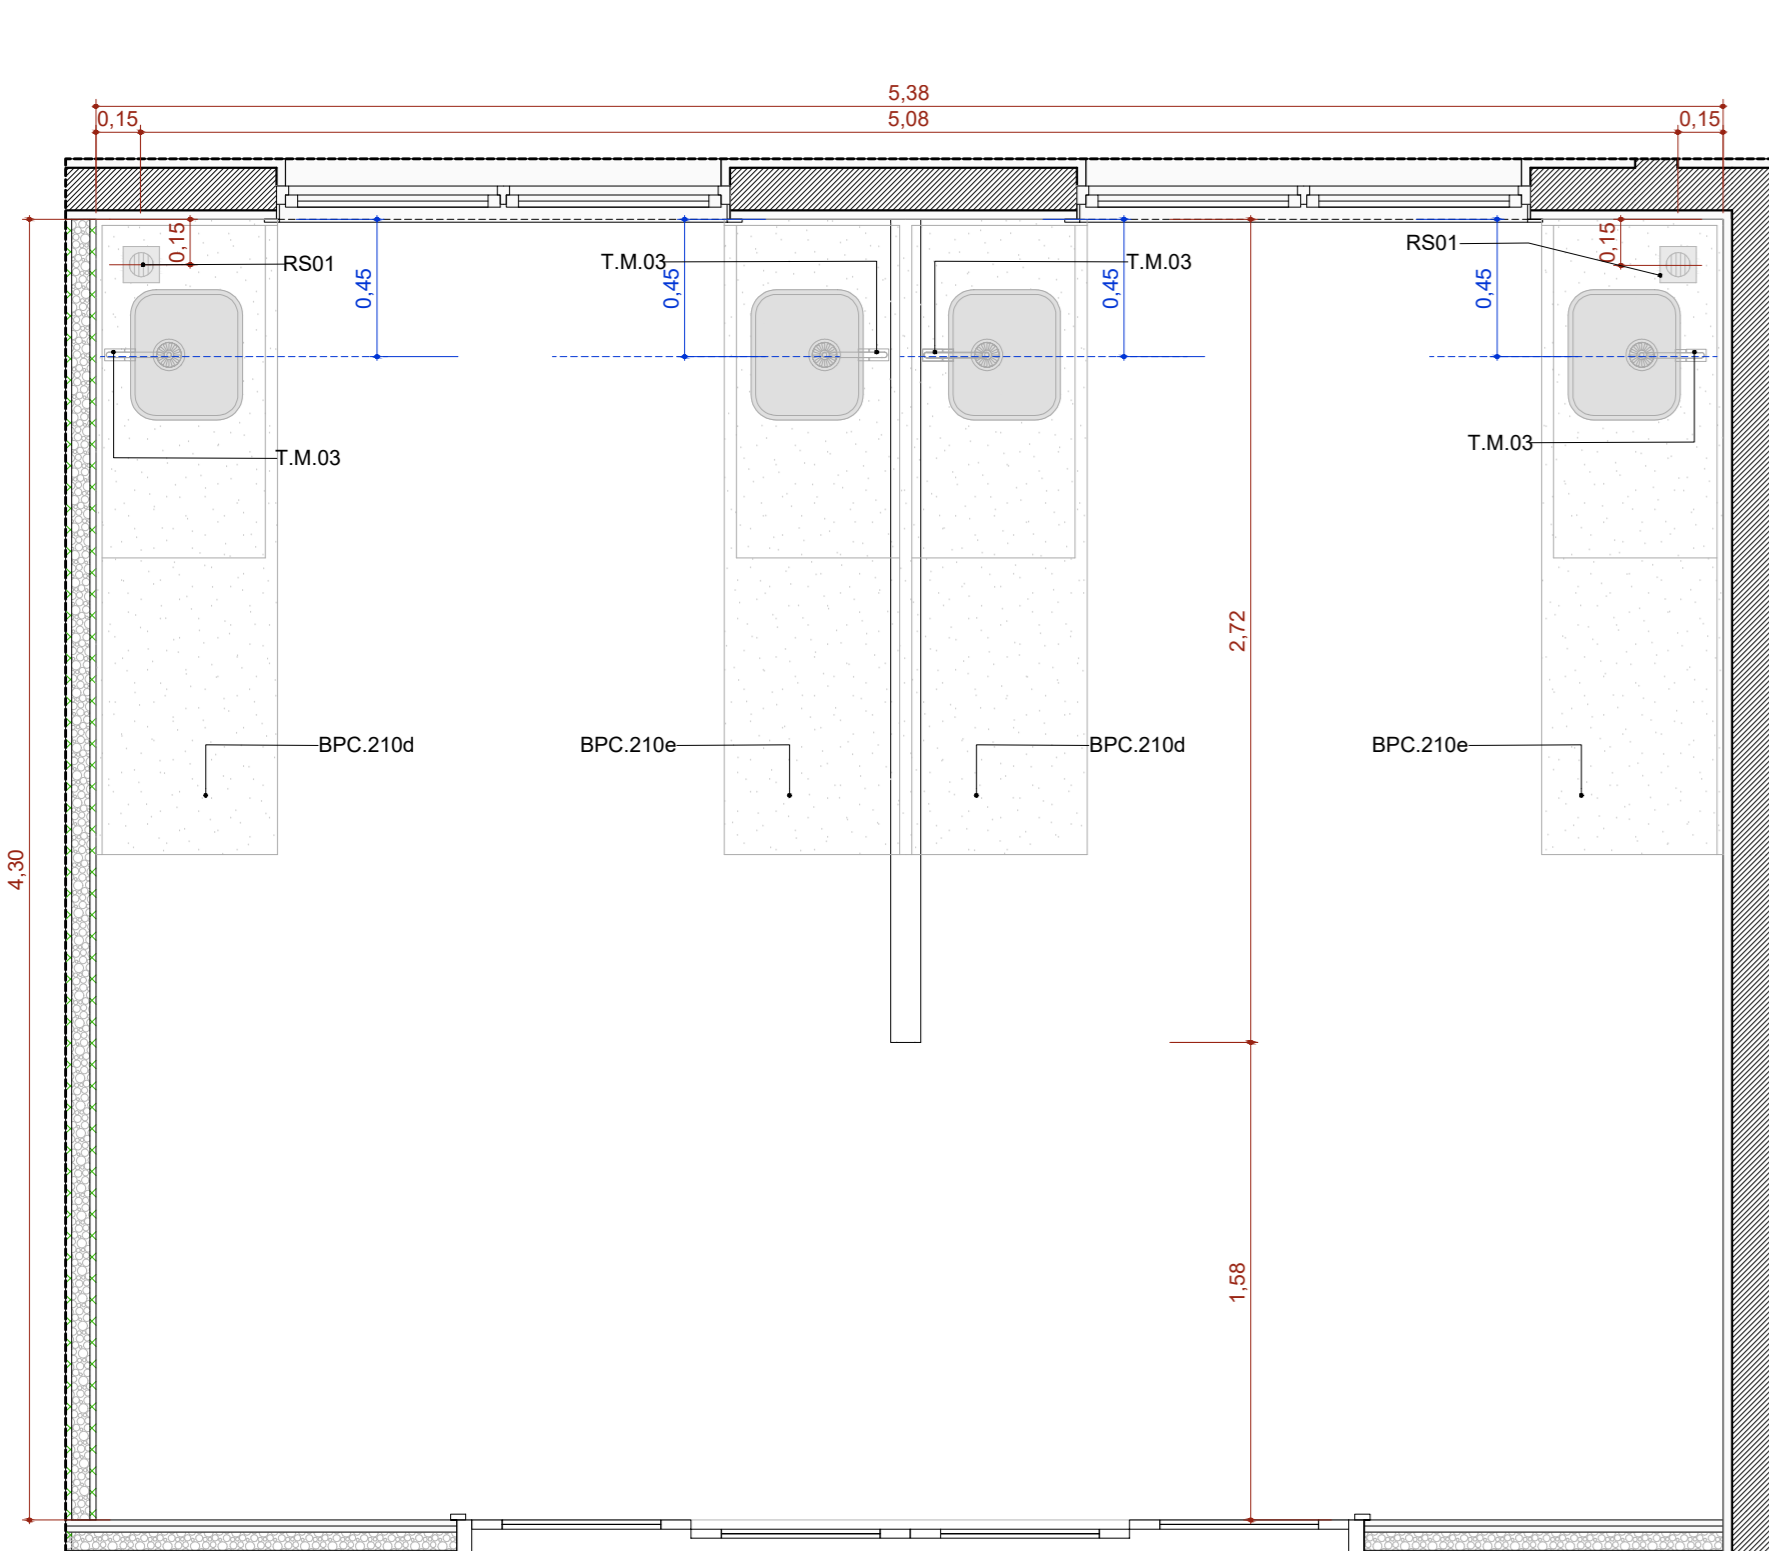


A.M.08 Cozinha
Escala: 1:25

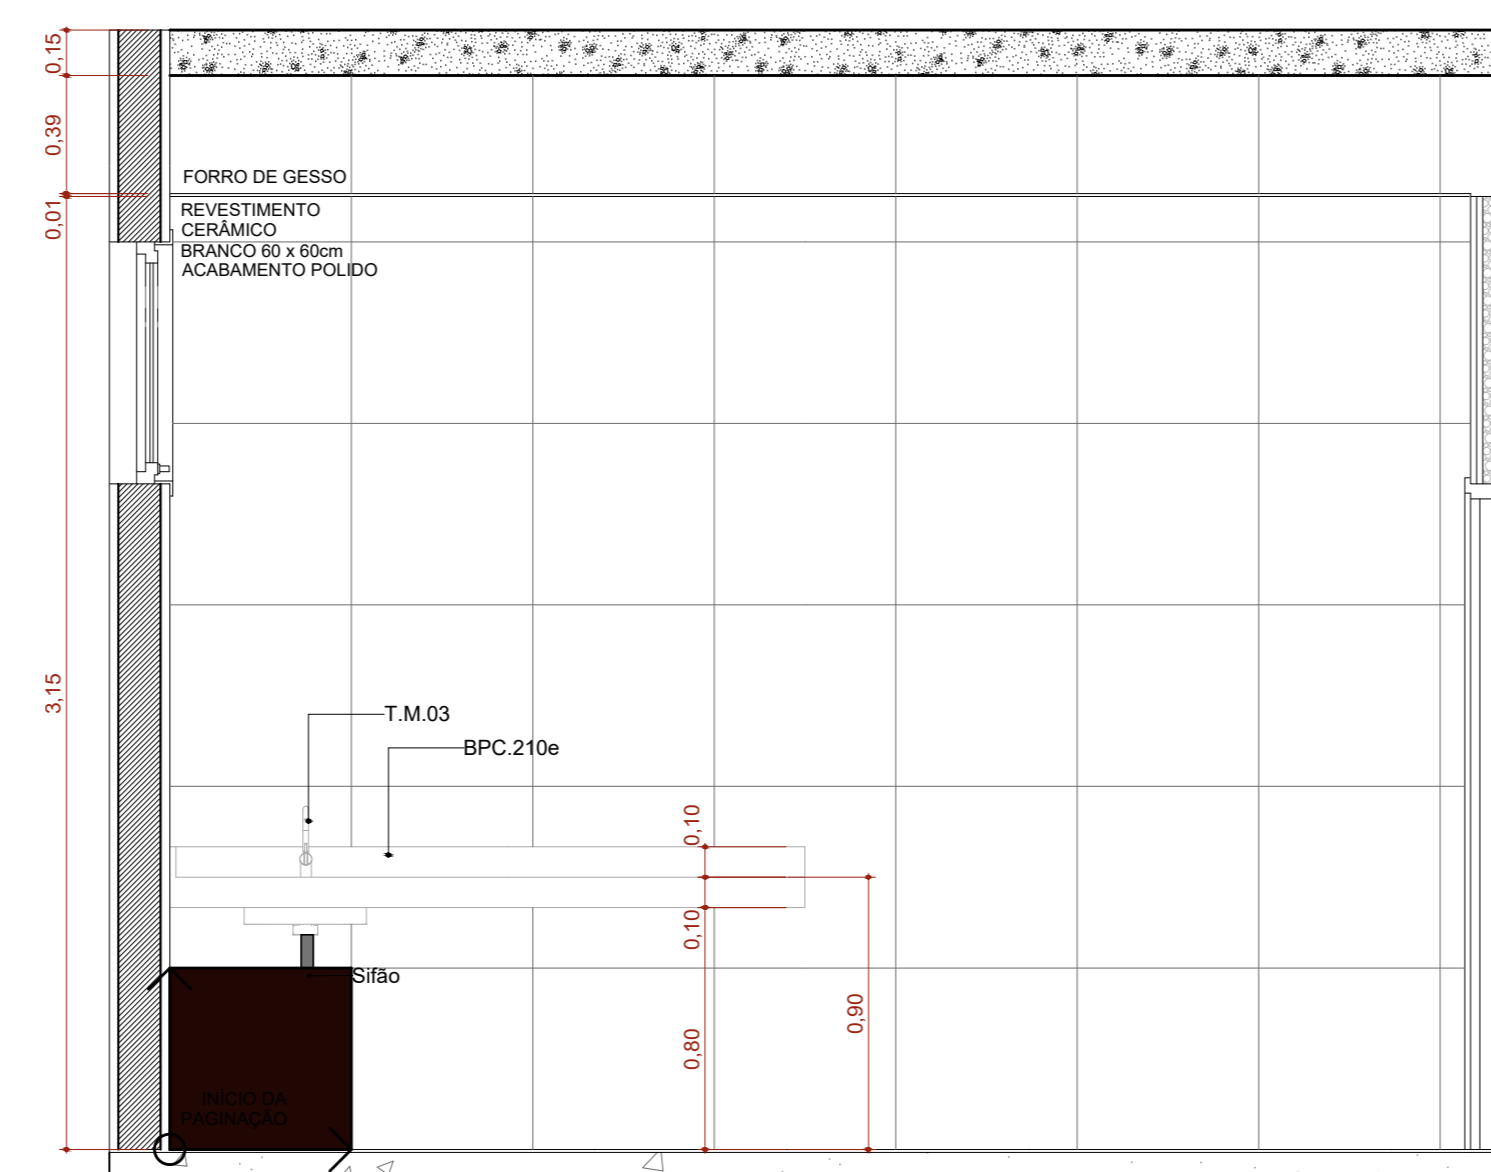


A.M.08 VISTA 01
Escala: 1:25

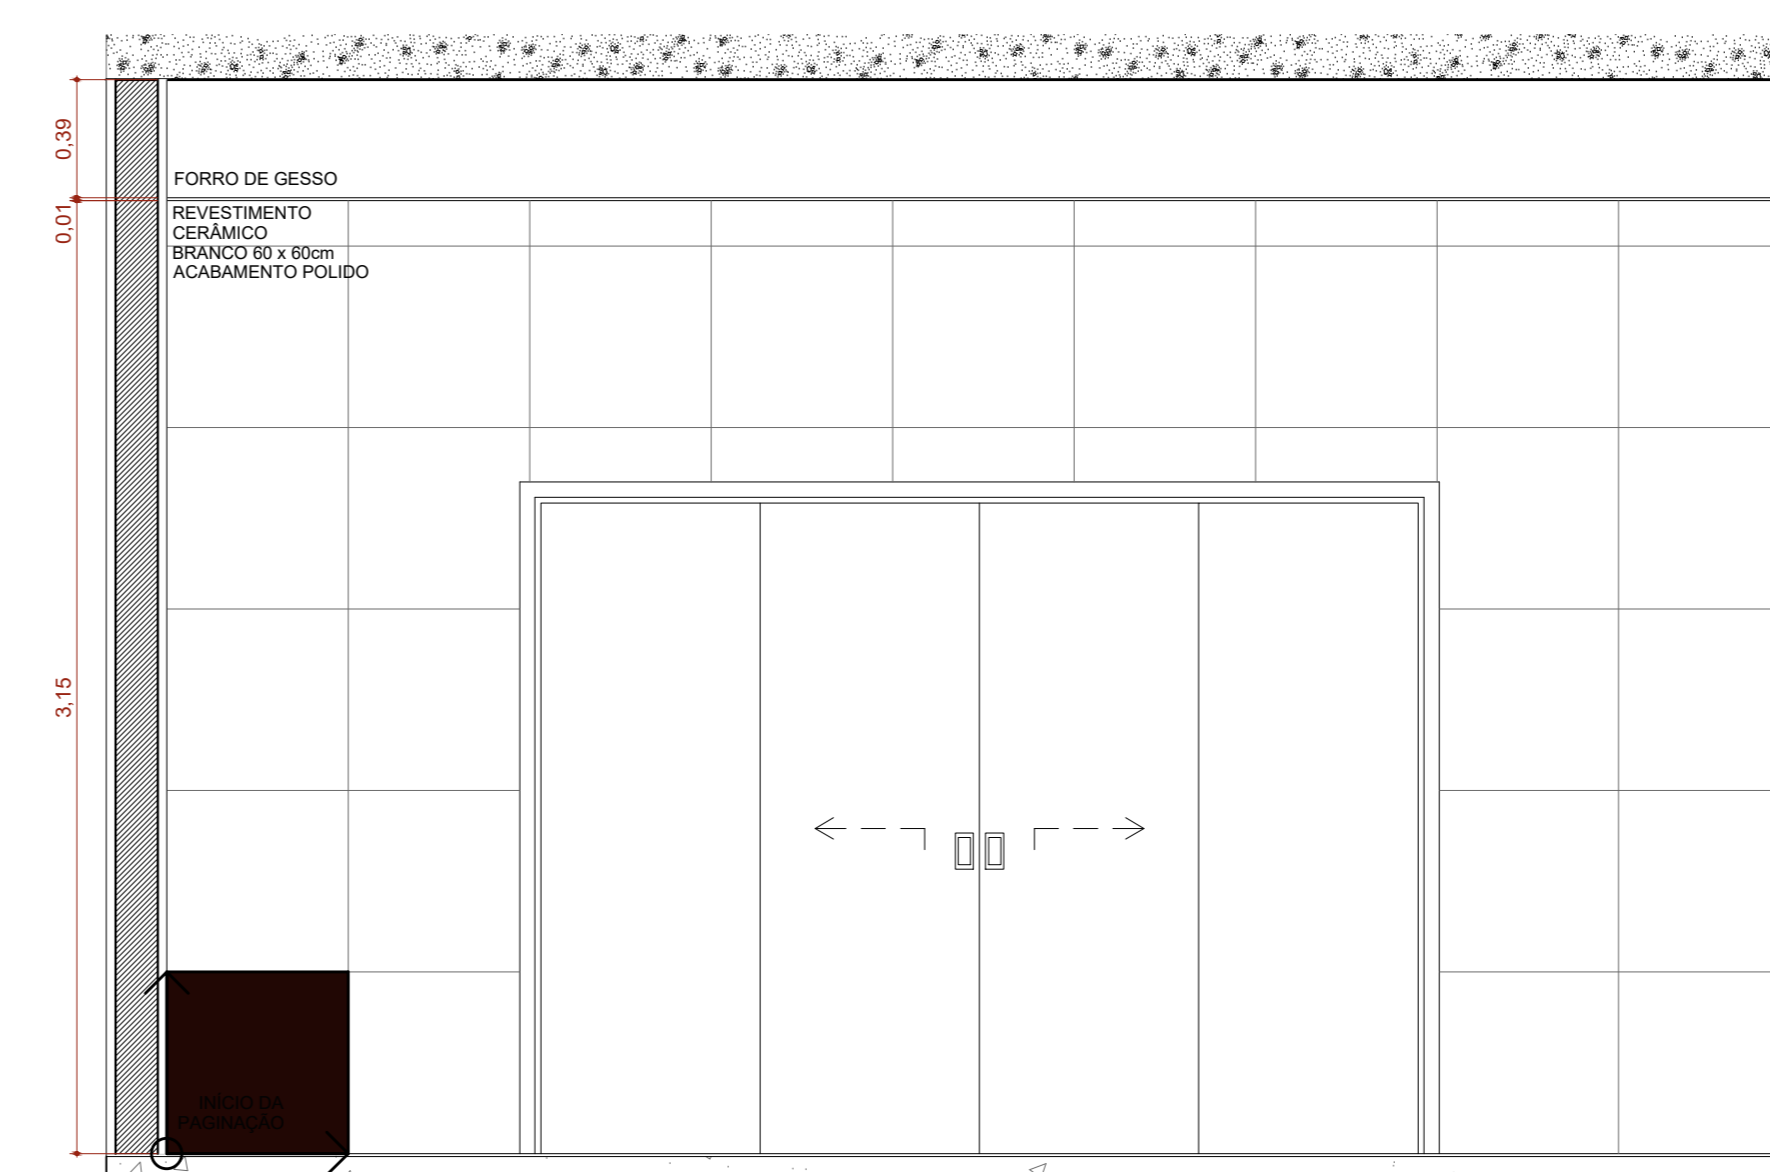

A.M.08 VISTA 02
Escala: 1:25

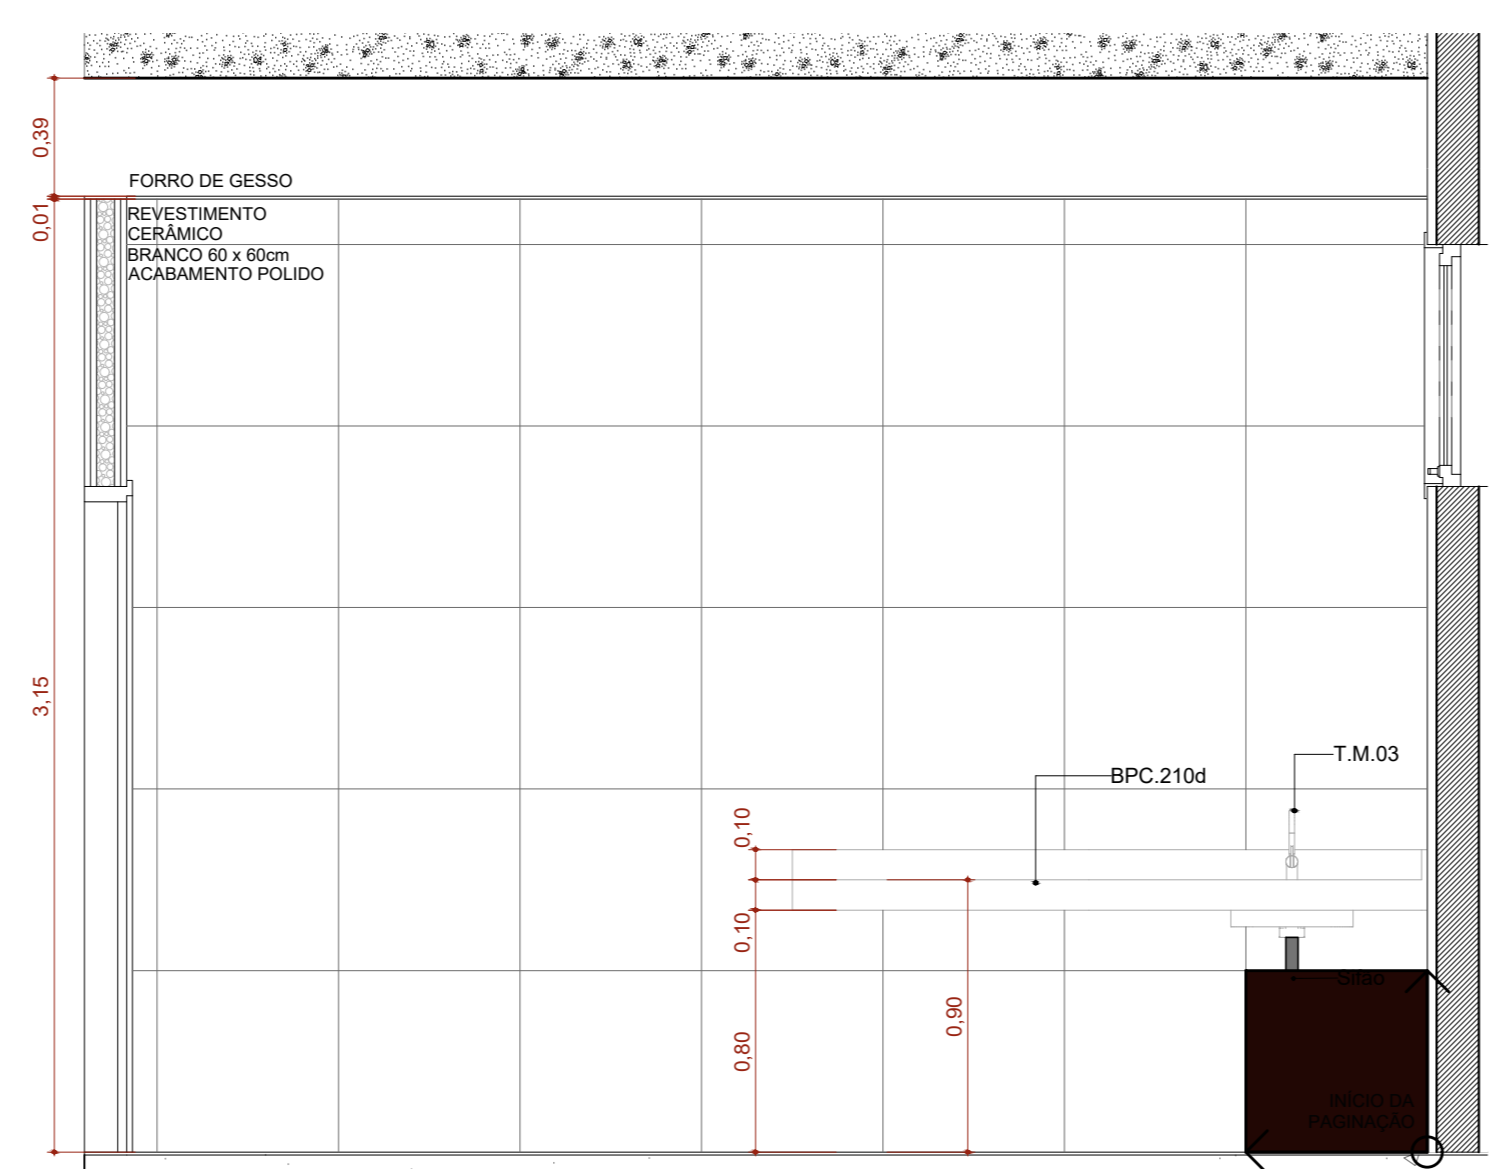

A.M.08 VISTA 03
Escala: 1:25

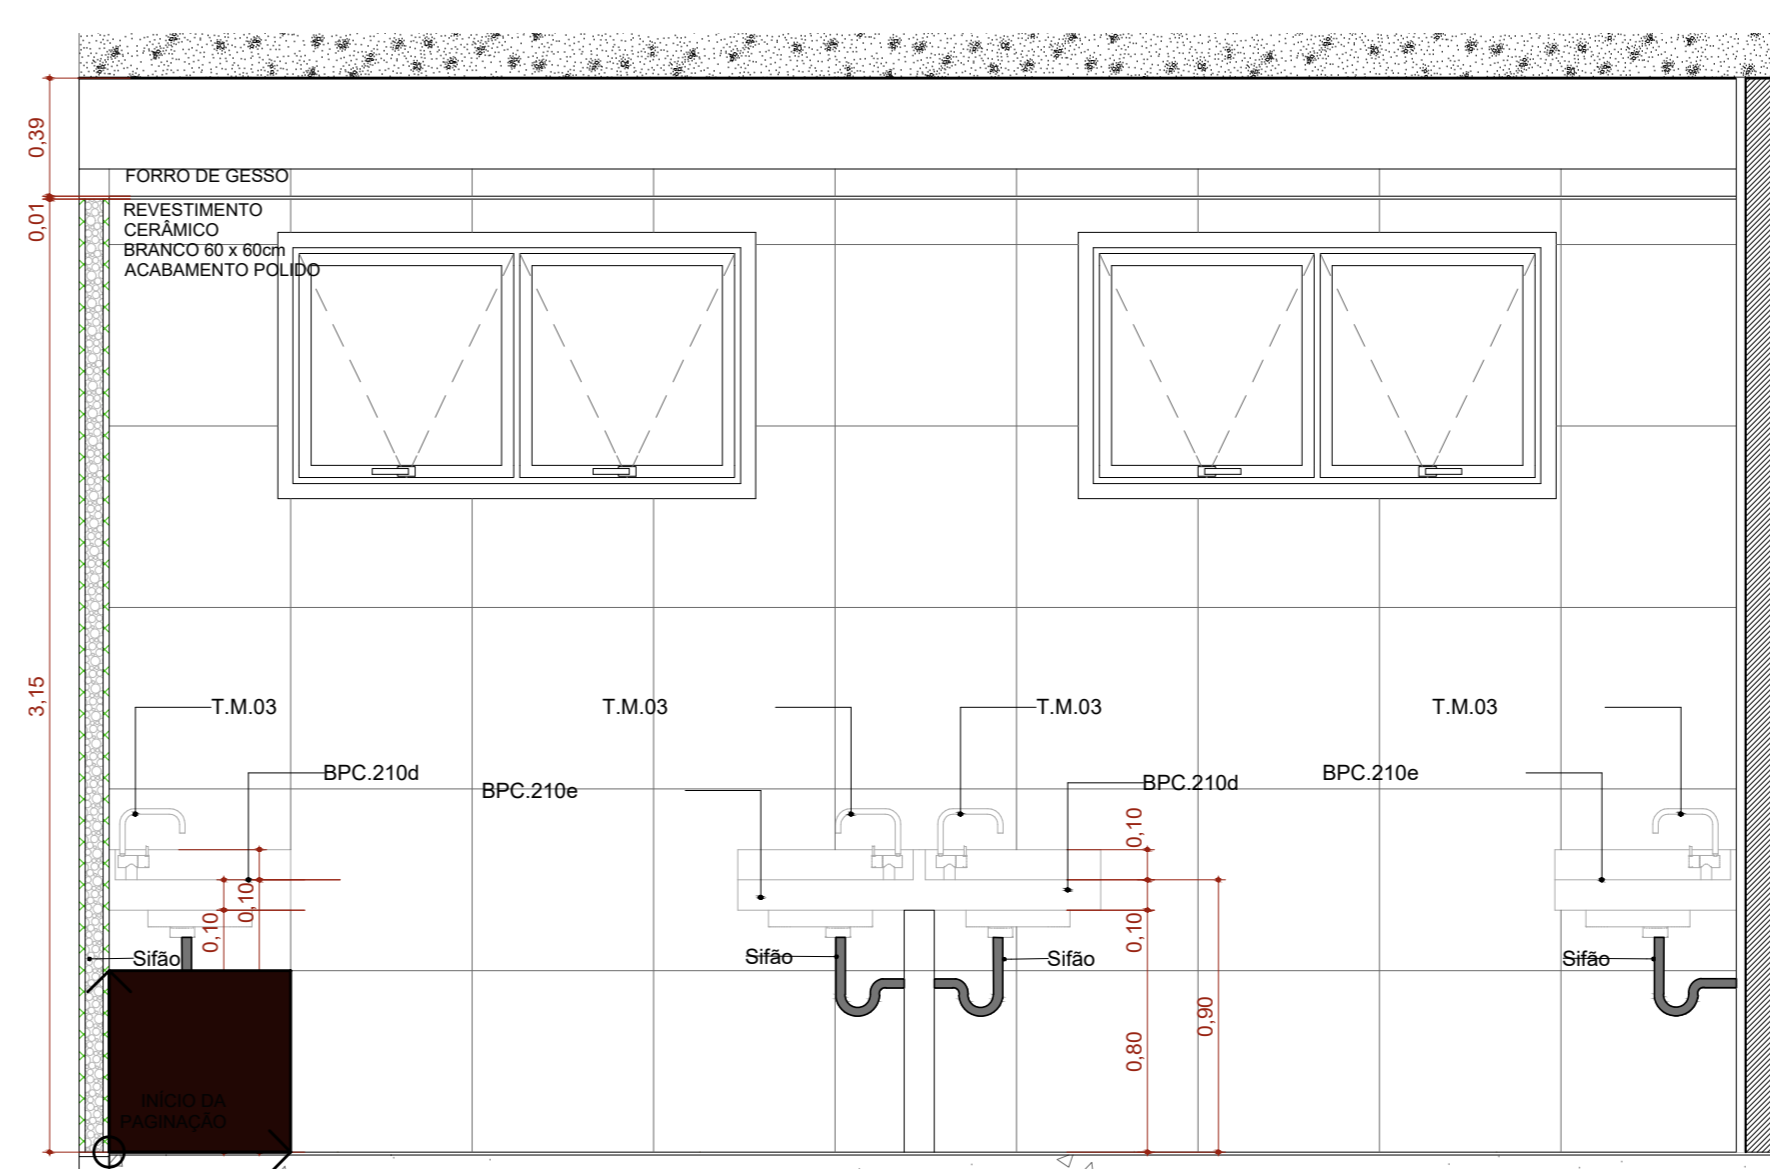

A.M.08 VISTA 04
Escala: 1:25

PLANTACHAVE DE SITUAÇÃO	
AUTORIDADE DO PROJETO EXECUTIVO	REGISTRO
INNGRIDY CORREIA MACHADO	CREA/AL 021833253-0
<small>Ingridy Correia Machado Arquiteta CREA/AL 021833253-0</small>	
REVISÃO	EMISSÃO INICIAL
R00	07/04/2026
REVISÃO	DATA
	DESCRIÇÃO
TÍTULO DO PROJETO	
CENTRO DE ATENÇÃO PSICOSSOCIAL I	
PROPRIETÁRIO	
PREFEITURA DE CAJUEIRO	
SECRETARIA DE SAÚDE	
CNPJ	
12.333.738/0001-50	
ENFERMEIRO	
Secretaria Municipal de Saúde de Cajueiro/AL	
Avenida Antônio de Miranda, 150, Centro	
CEP 57. 770-000 - Cajueiro - AL	
TÍTULO DO PROJETO	
DETALHAMENTO ÁREAS MOLHADAS 02	
DESCRIÇÃO DA ETAPA	
PROJETO EXECUTIVO	
NOME PRANCHA - ARQUIVO	UNIDADE
PE AQ CAPS - 12.14	07/04/2026
REVISÃO	ESCALA
R00	METROS
	INDICADA
AUTORIA INTELLECTUAL	
MIRELA PILON PESSATTI	
VICTORIA ANGELLI CAROVILLA	
LEONARDO MEGIATO PEREIRA DOS SANTOS	
DANIEL NARDI SANTI	
DIRETOS AUTORAIS RESERVADOS CONFORME LEGISLAÇÃO NACIONAL E INTERNACIONAL.	
REGISTRO	FOLHA Nº
CAU: A 25669-2	18/00
CAU: A 247156-6	
CAU: A 1887708	
CAU: A62346-0	