




A Corte AA
Escala: 1:50

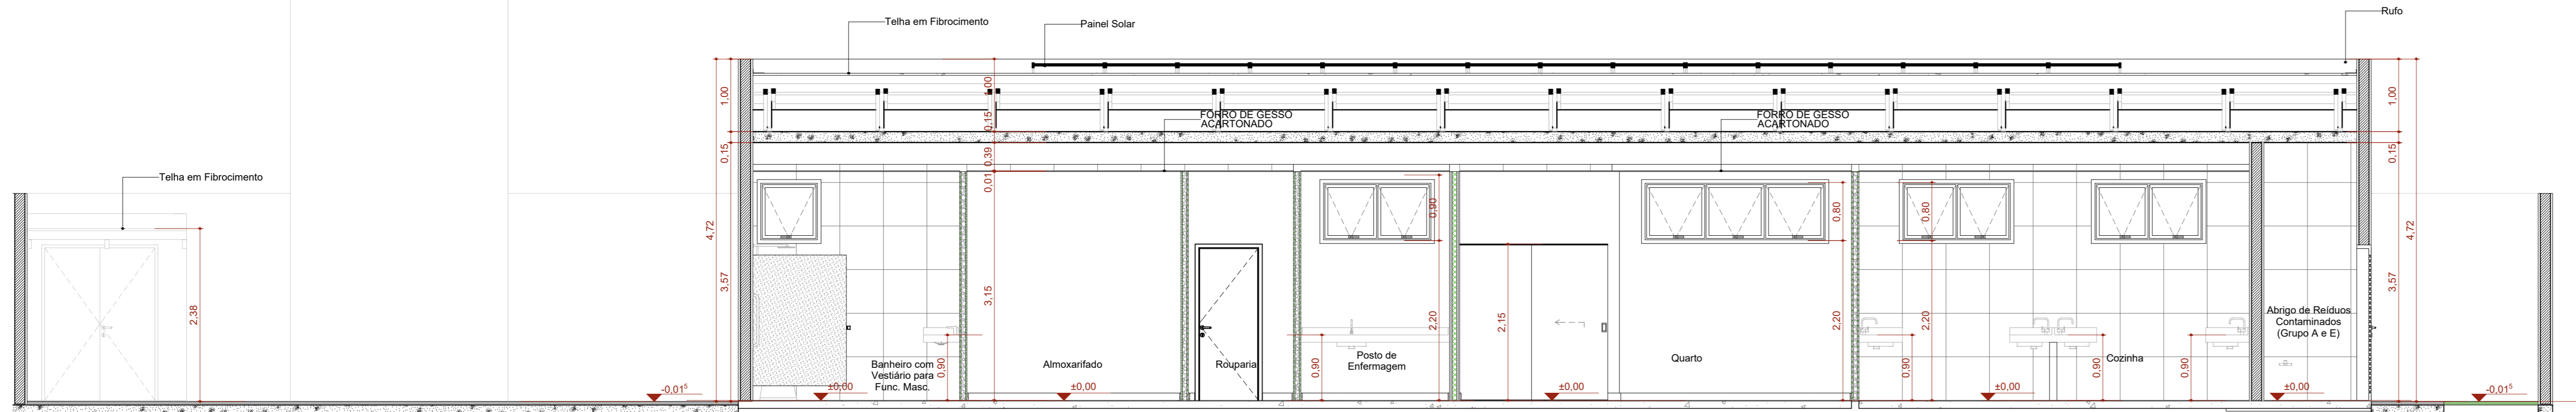

B Corte BB
Escala: 1:50

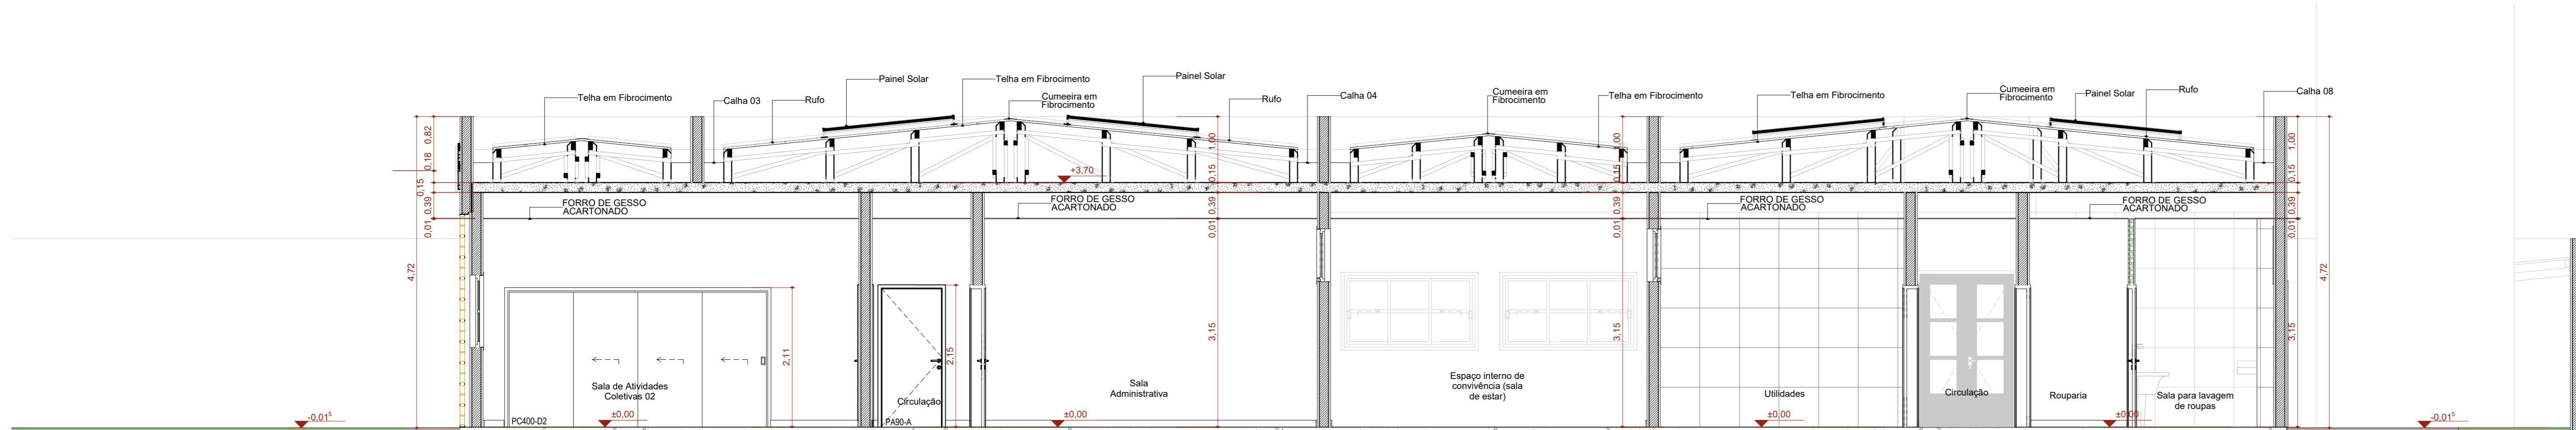

C Corte CC
Escala: 1:50

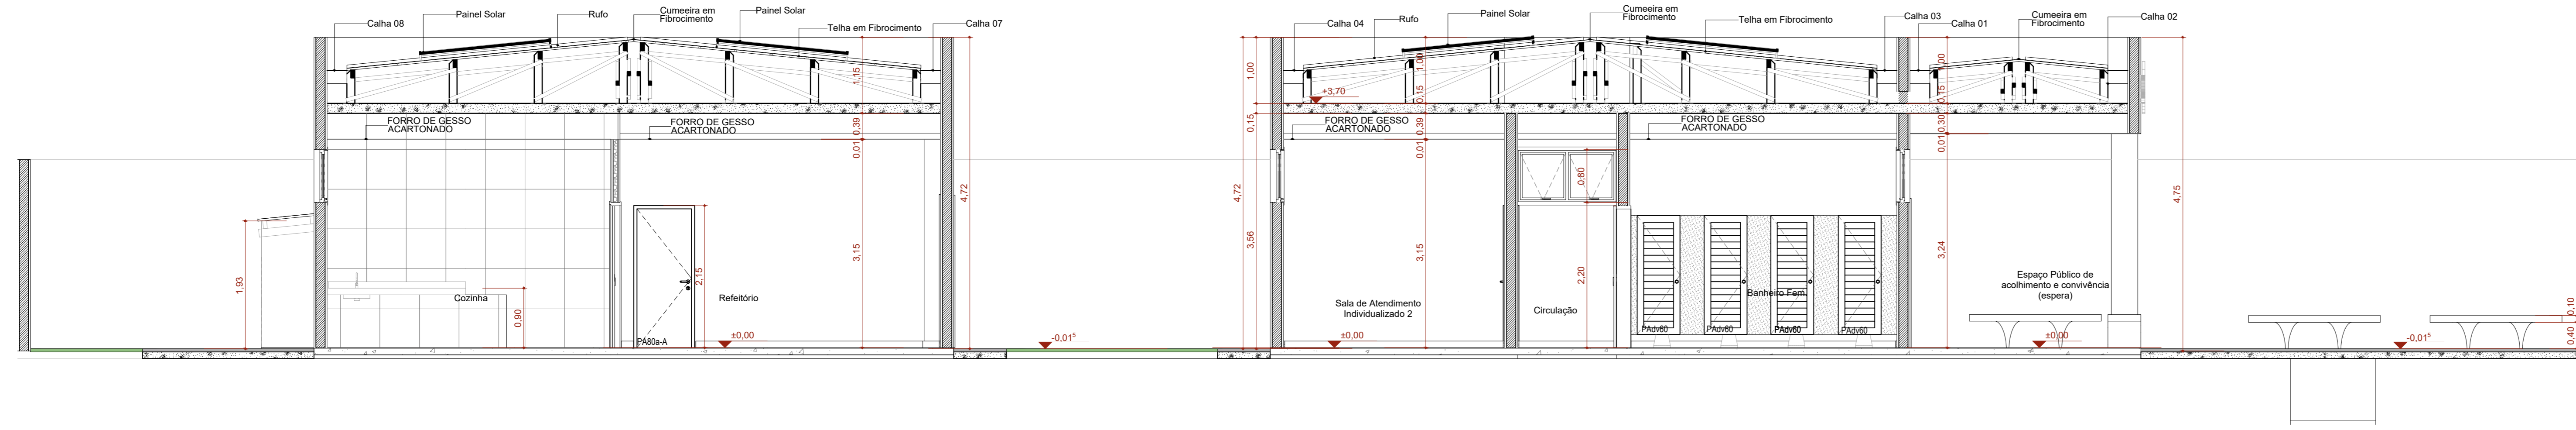

D Corte DD
Escala: 1:50

PLANTA-CHAVE DE SITUAÇÃO

AUTORIA DO PROJETO EXECUTIVO: INGRIDY CORREIA MACHADO
REGISTRO: CREA/AL 021833253-0

REVISÃO	DATA	EMISSÃO INICIAL	DESCRIÇÃO
R0	07/04/2026		

TÍTULO DO PROJETO: CENTRO DE ATENÇÃO PSICOSSOCIAL I

PROPRIETÁRIO: PREFEITURA DE CAJUEIRO SECRETARIA DE SAUDE

CNPJ: 12.333.738/0001-50

ENDEREÇO: Prefeitura Municipal de Saúde de Cajueiro/AL, Avenida Antônio de Miranda, 150, Centro, CEP 57.770-000 - Cajueiro - AL

DISCIPLINA: ARQUITETURA
FRANCHA: 06/14

PAC SAUDE

TÍTULO DA FASE: CORTES

DESCRIÇÃO DA ETAPA: PROJETO EXECUTIVO

NOME PRANCHA - ARQUIVO	REVISÃO	UNIDADE	DATA	ESCALA
PE AQ CAPS - 6.14	R0	METROS	07/04/2026	INDICADA

AUTORIA INTELLECTUAL: MIRELA PILON PESSATTI, VICTORIA ANGELI CARPVELLA, LEONARDO MEGIATO PEREIRA DOS SANTOS, DANIEL NARZELLI SANTOS

DIREITOS AUTORAIS RESERVADOS CONFORME LEGISLAÇÃO NACIONAL E INTERNACIONAL

FOLHA Nº 18 DE 48