



Legenda das indicações - TERREO
 CH Chuveiro - 25mm x 3/4"
 RP Registro de Pressão com PVC soldável - 25 mm - 3/4"
 RG Registro de gaveta c/canoção cromada c/PVC soldável - 3/4"
 VS Vaso sanitário com caixa acoplada - 3/4"

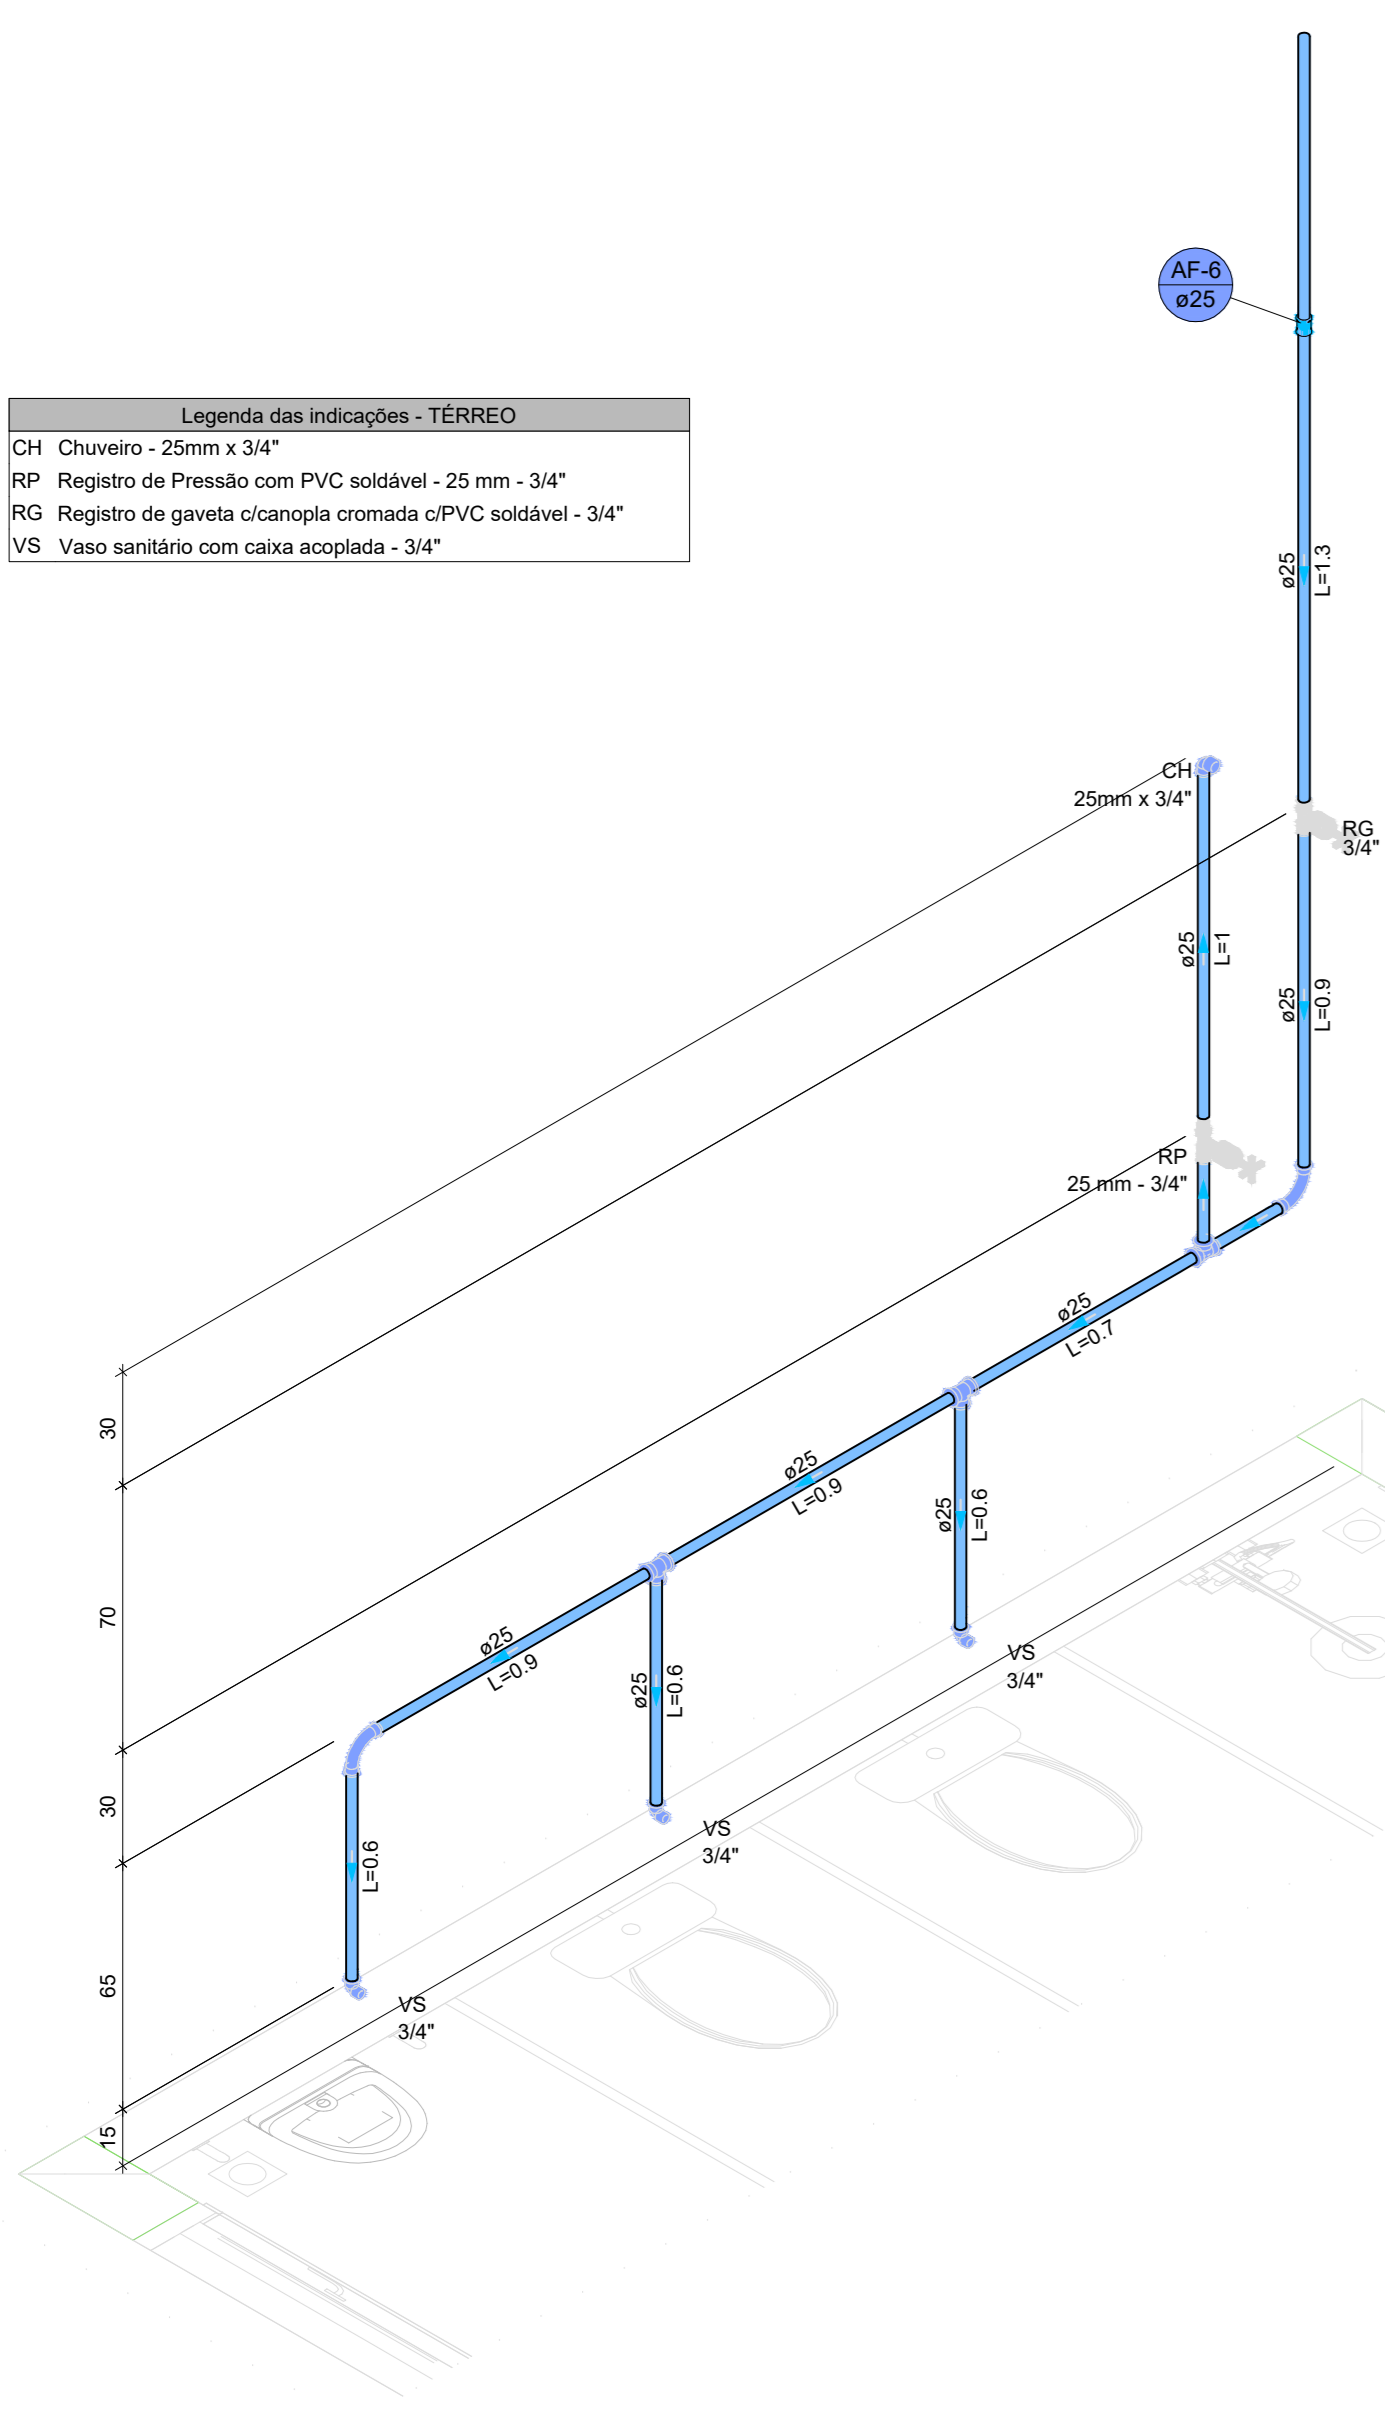


DETALHE HID-1
1:20

Legenda das indicações - TERREO
 LV Lavatório com joelho de 90° - 25 mm - 1/2"
 RG Registro de gaveta c/canoção cromada c/PVC soldável - 3/4"

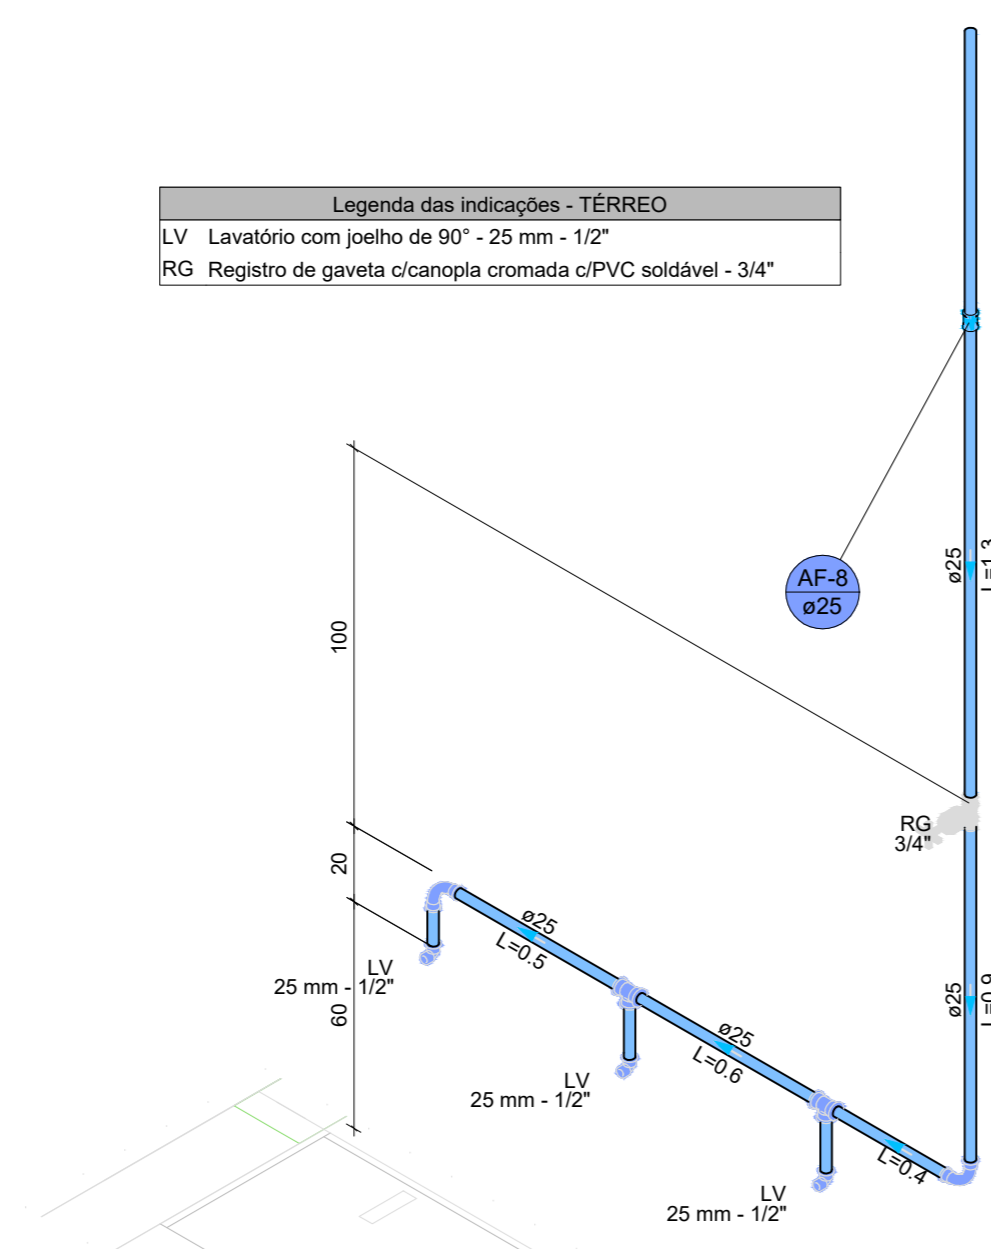


DETALHE HID-2
1:20

Legenda das indicações - TERREO
 BE Bebedouro com joelho de 90° - 25 mm - 1/2"
 LV Lavatório com joelho de 90° - 25 mm - 1/2"
 RG Registro de gaveta c/canoção cromada c/PVC soldável - 3/4"

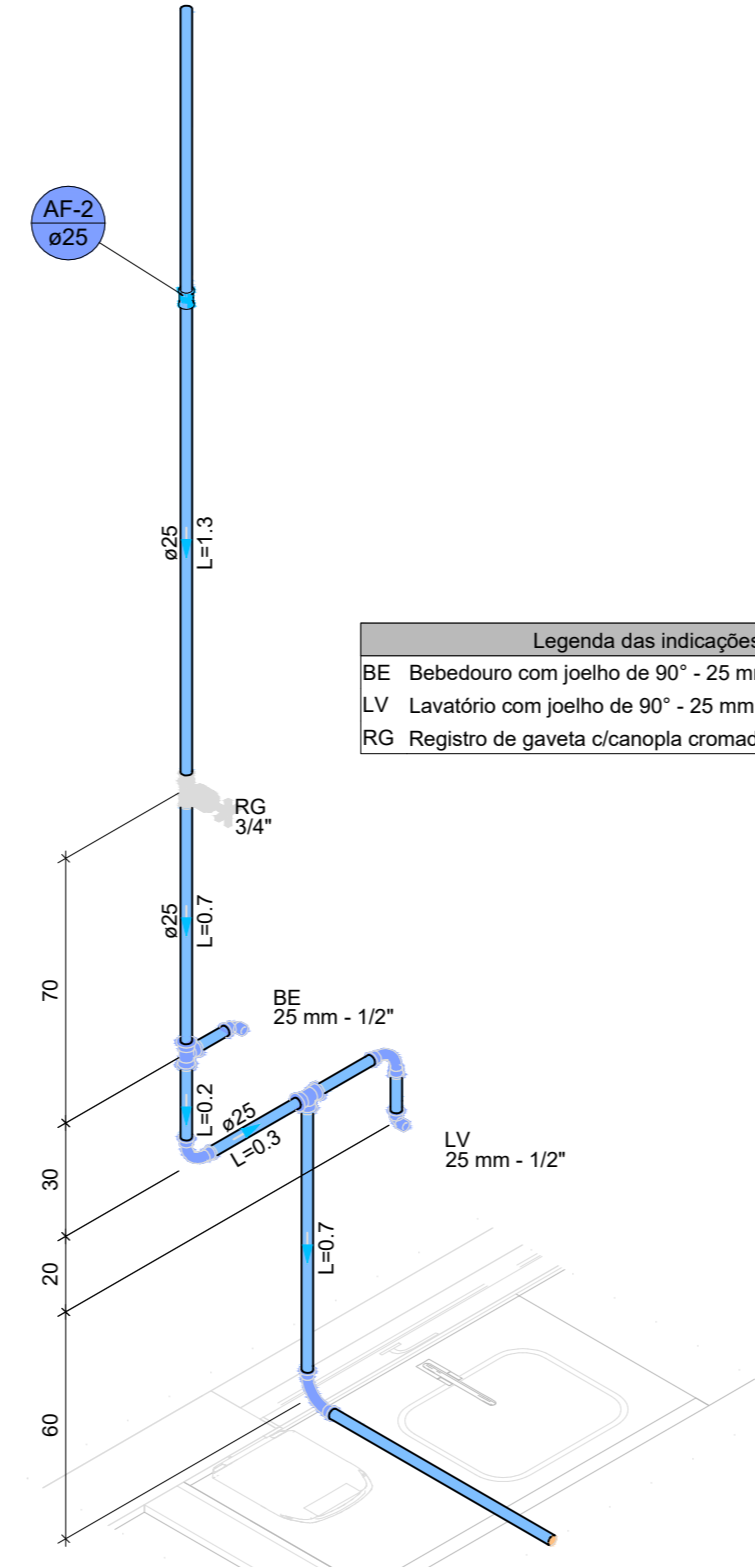


DETALHE HID-3
1:20

Legenda das indicações - TERREO
 CH Chuveiro - 25mm x 3/4"
 DH Ducha Higiênica com joelho de 90° - 25 mm x 1/2"
 LV Lavatório com joelho de 90° - 25 mm - 1/2"
 RP Registro de Pressão com PVC soldável - 25 mm - 3/4"
 RG Registro de gaveta c/canoção cromada c/PVC soldável - 3/4"
 VS Vaso sanitário com caixa acoplada - 3/4"

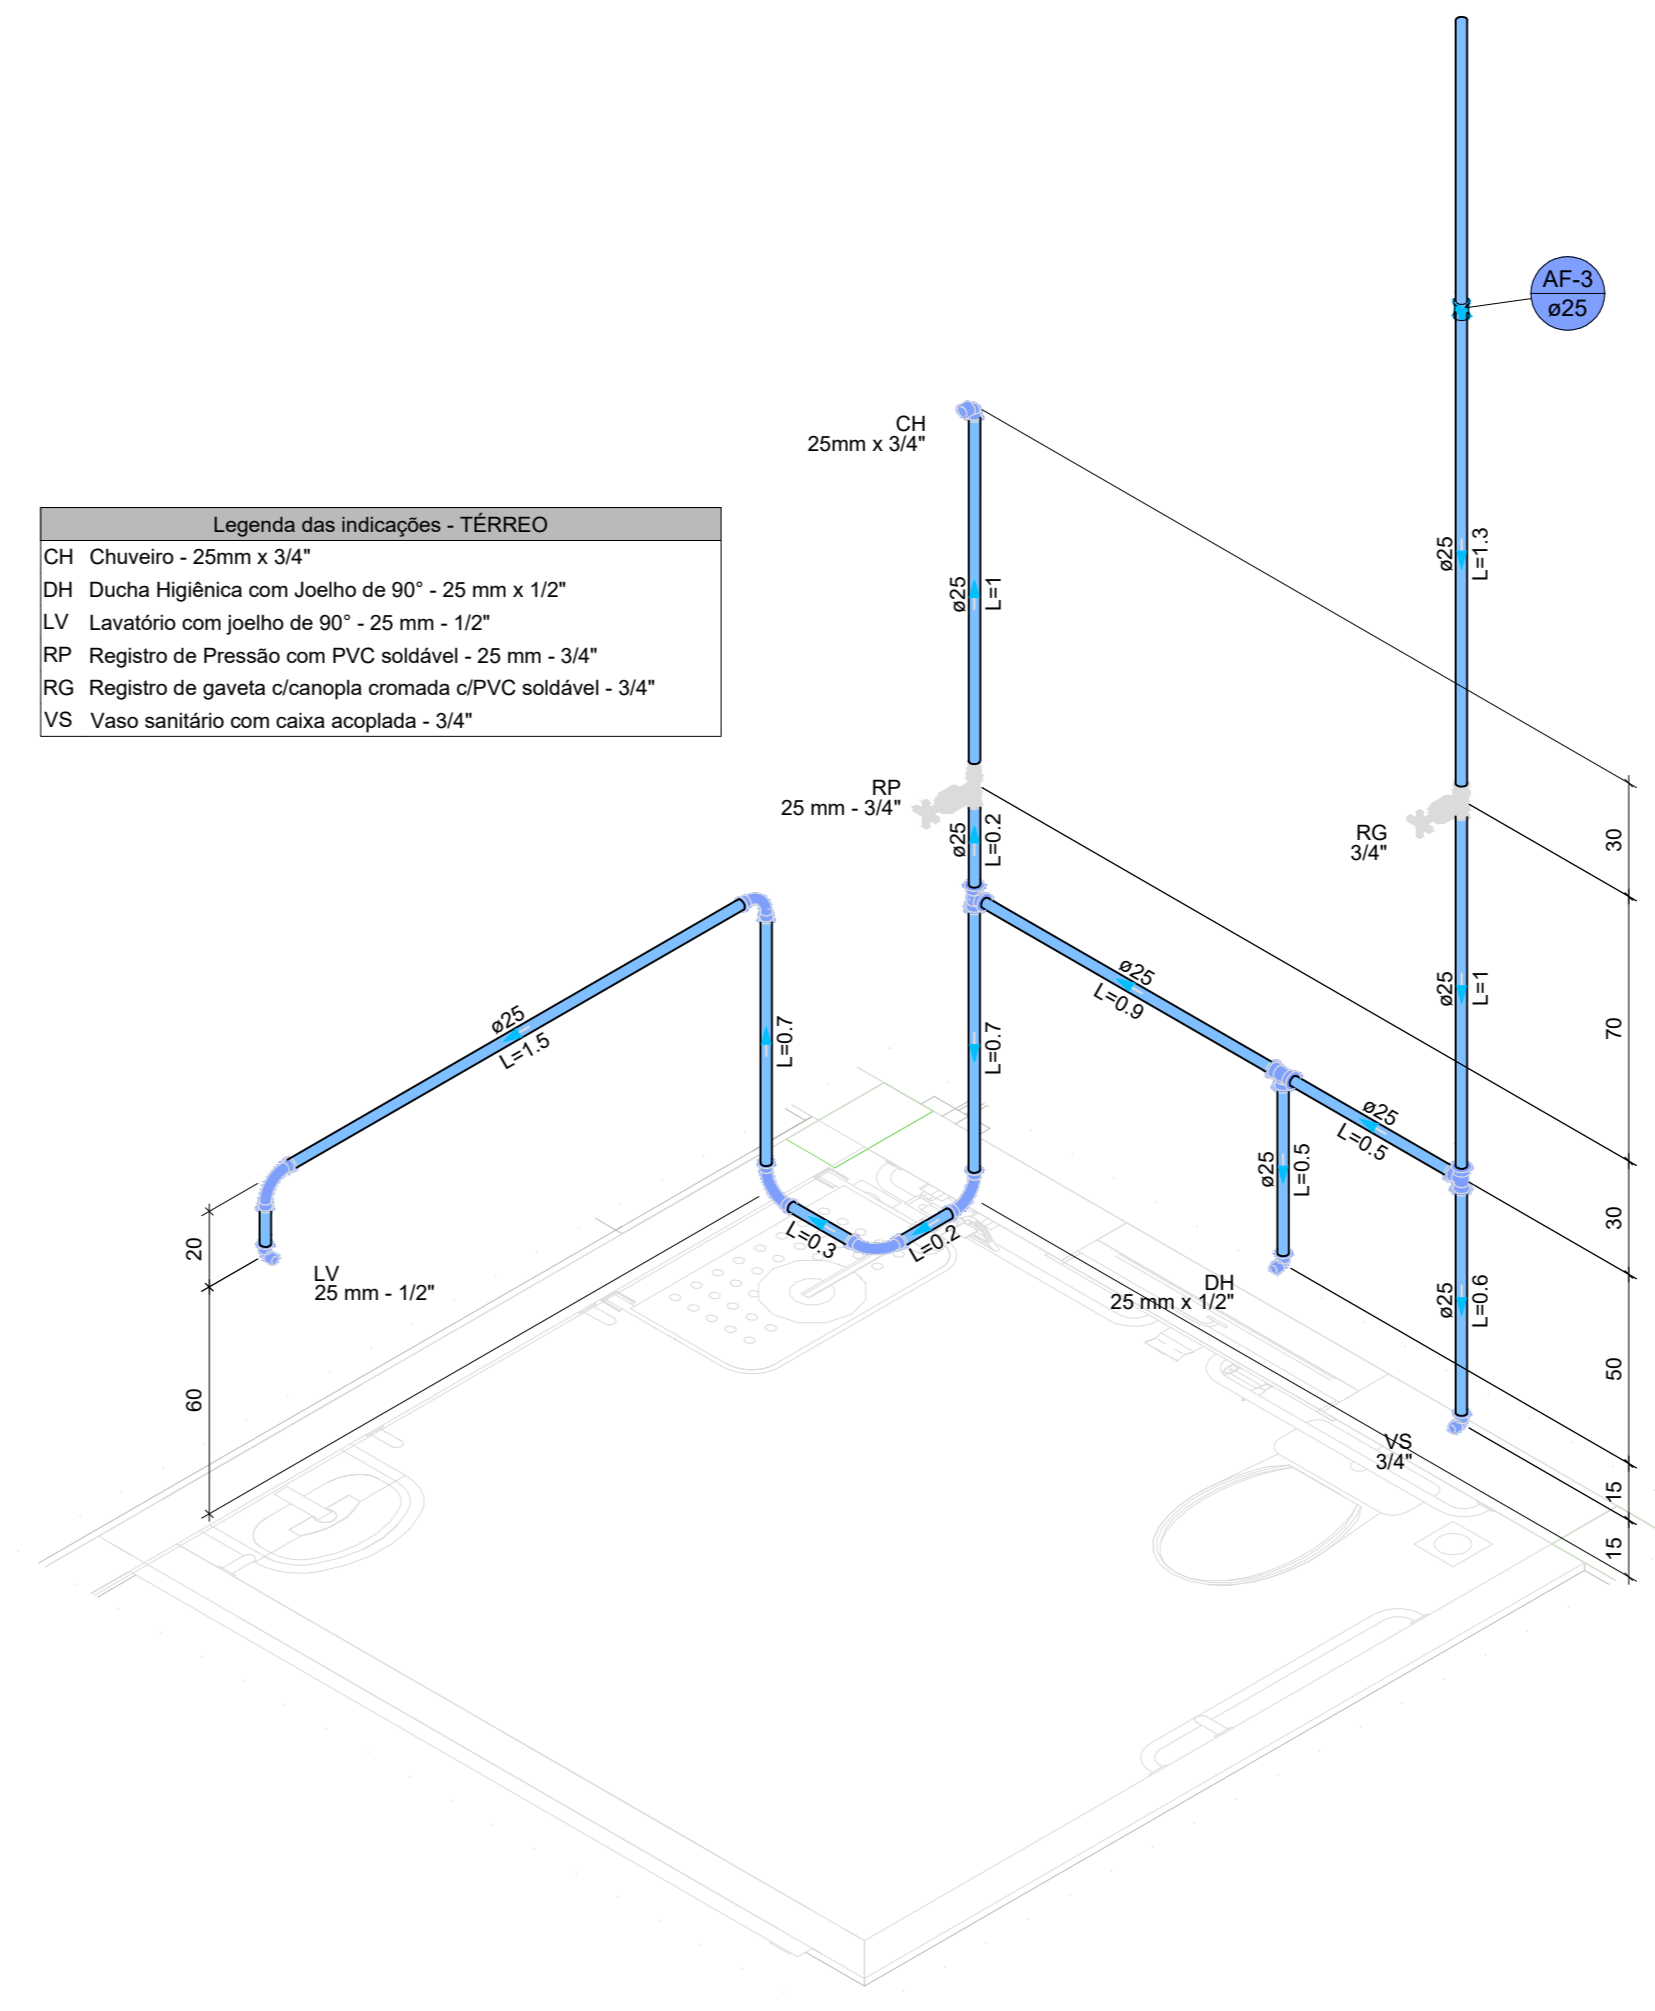


DETALHE HID-4
1:20

Legenda das indicações - TERREO
 LV Lavatório com joelho de 90° - 25 mm - 1/2"
 RG Registro de gaveta c/canoção cromada c/PVC soldável - 3/4"

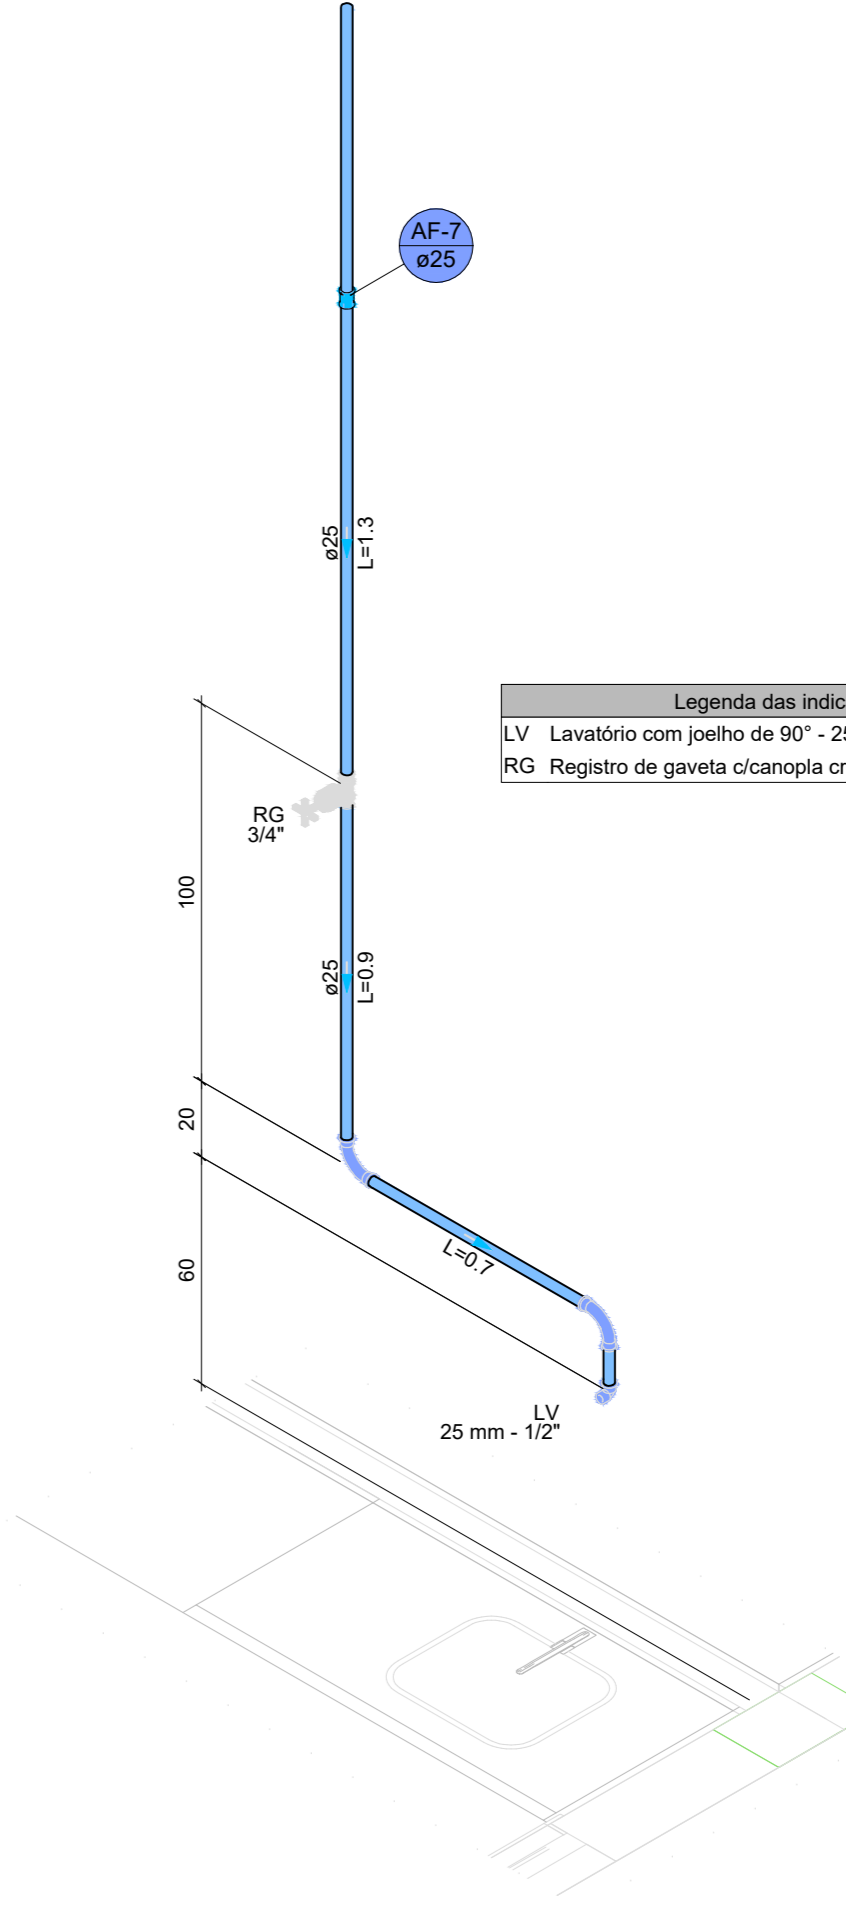


DETALHE HID-5
1:20

Legenda das indicações - TERREO
 LV Lavatório com joelho de 90° - 25 mm - 1/2"
 RG Registro de gaveta c/canoção cromada c/PVC soldável - 3/4"

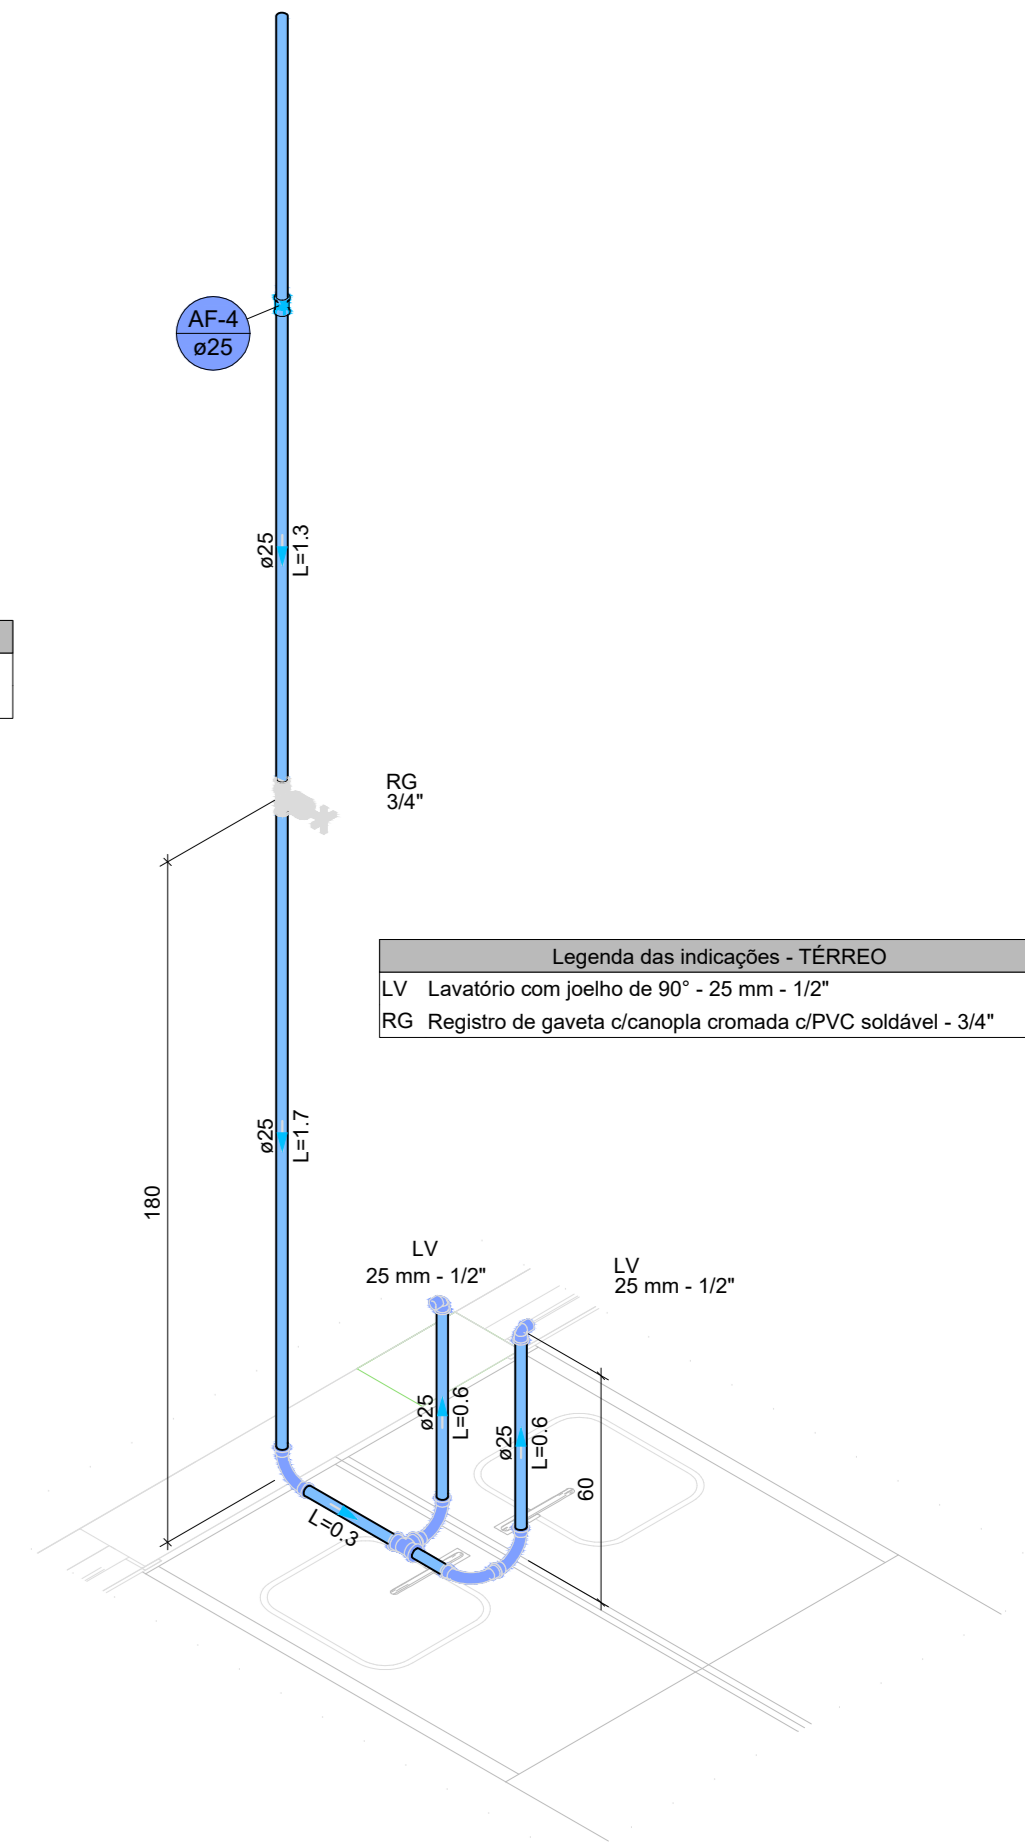


DETALHE HID-6
1:20

Legenda das indicações - TERREO
 LV Lavatório com joelho de 90° - 25 mm - 1/2"
 RG Registro de gaveta c/canoção cromada c/PVC soldável - 3/4"

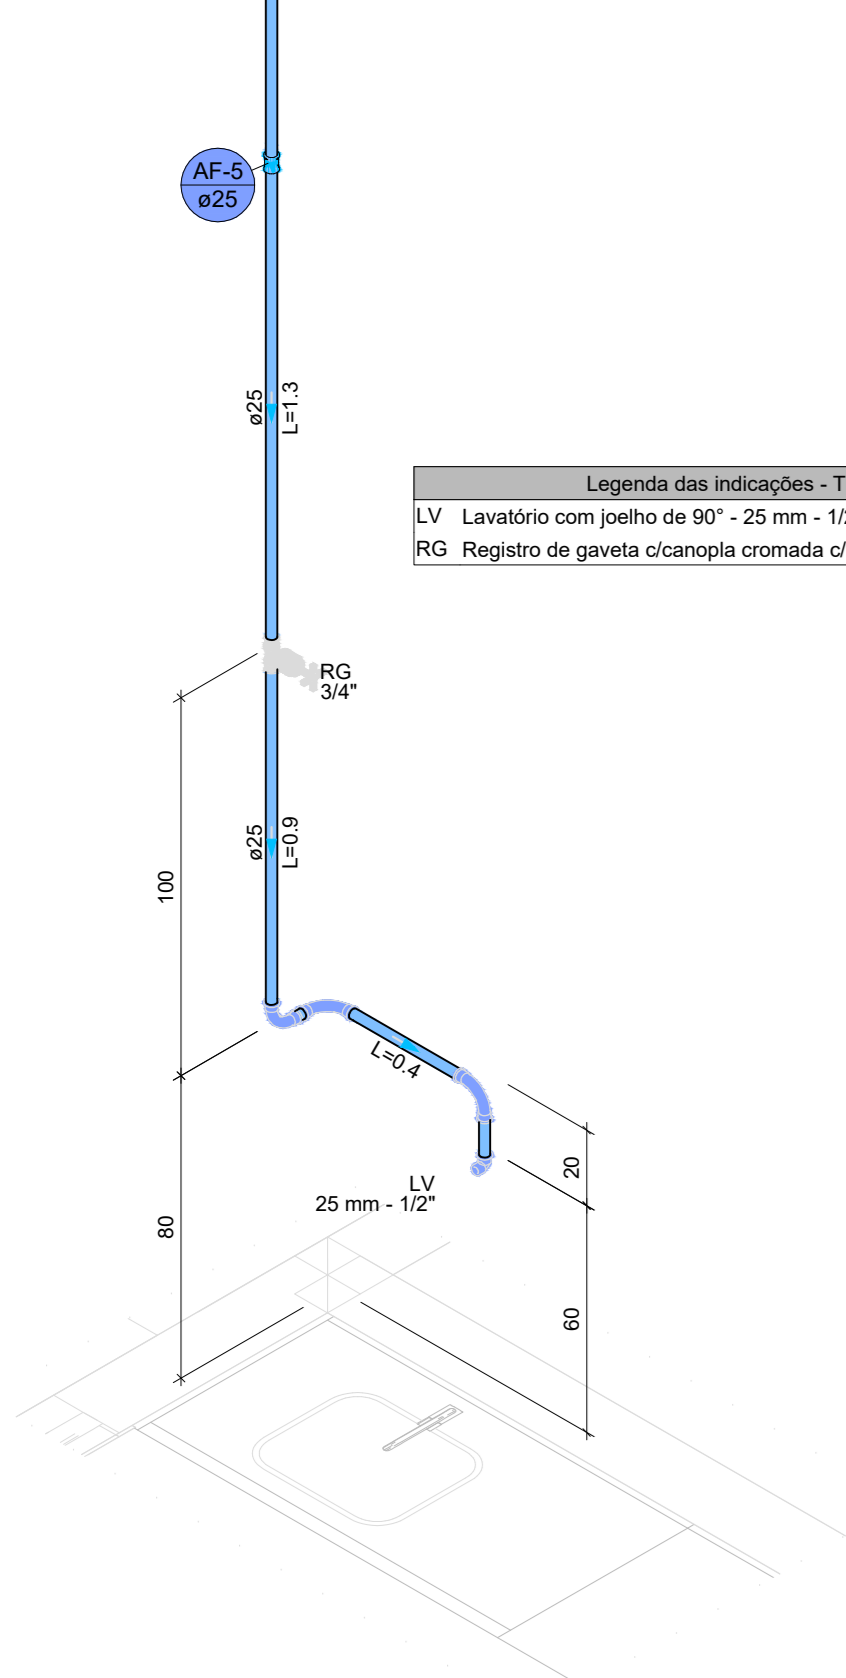


DETALHE HID-7
1:20

Legenda das indicações - TERREO
 MLR Máquina de lavar roupa com joelho de 90° - 25 mm - 3/4"
 RG Registro de gaveta c/canoção cromada c/PVC soldável - 3/4"
 TLR Tanque de lavar com joelho de 90° - 25 mm - 3/4"

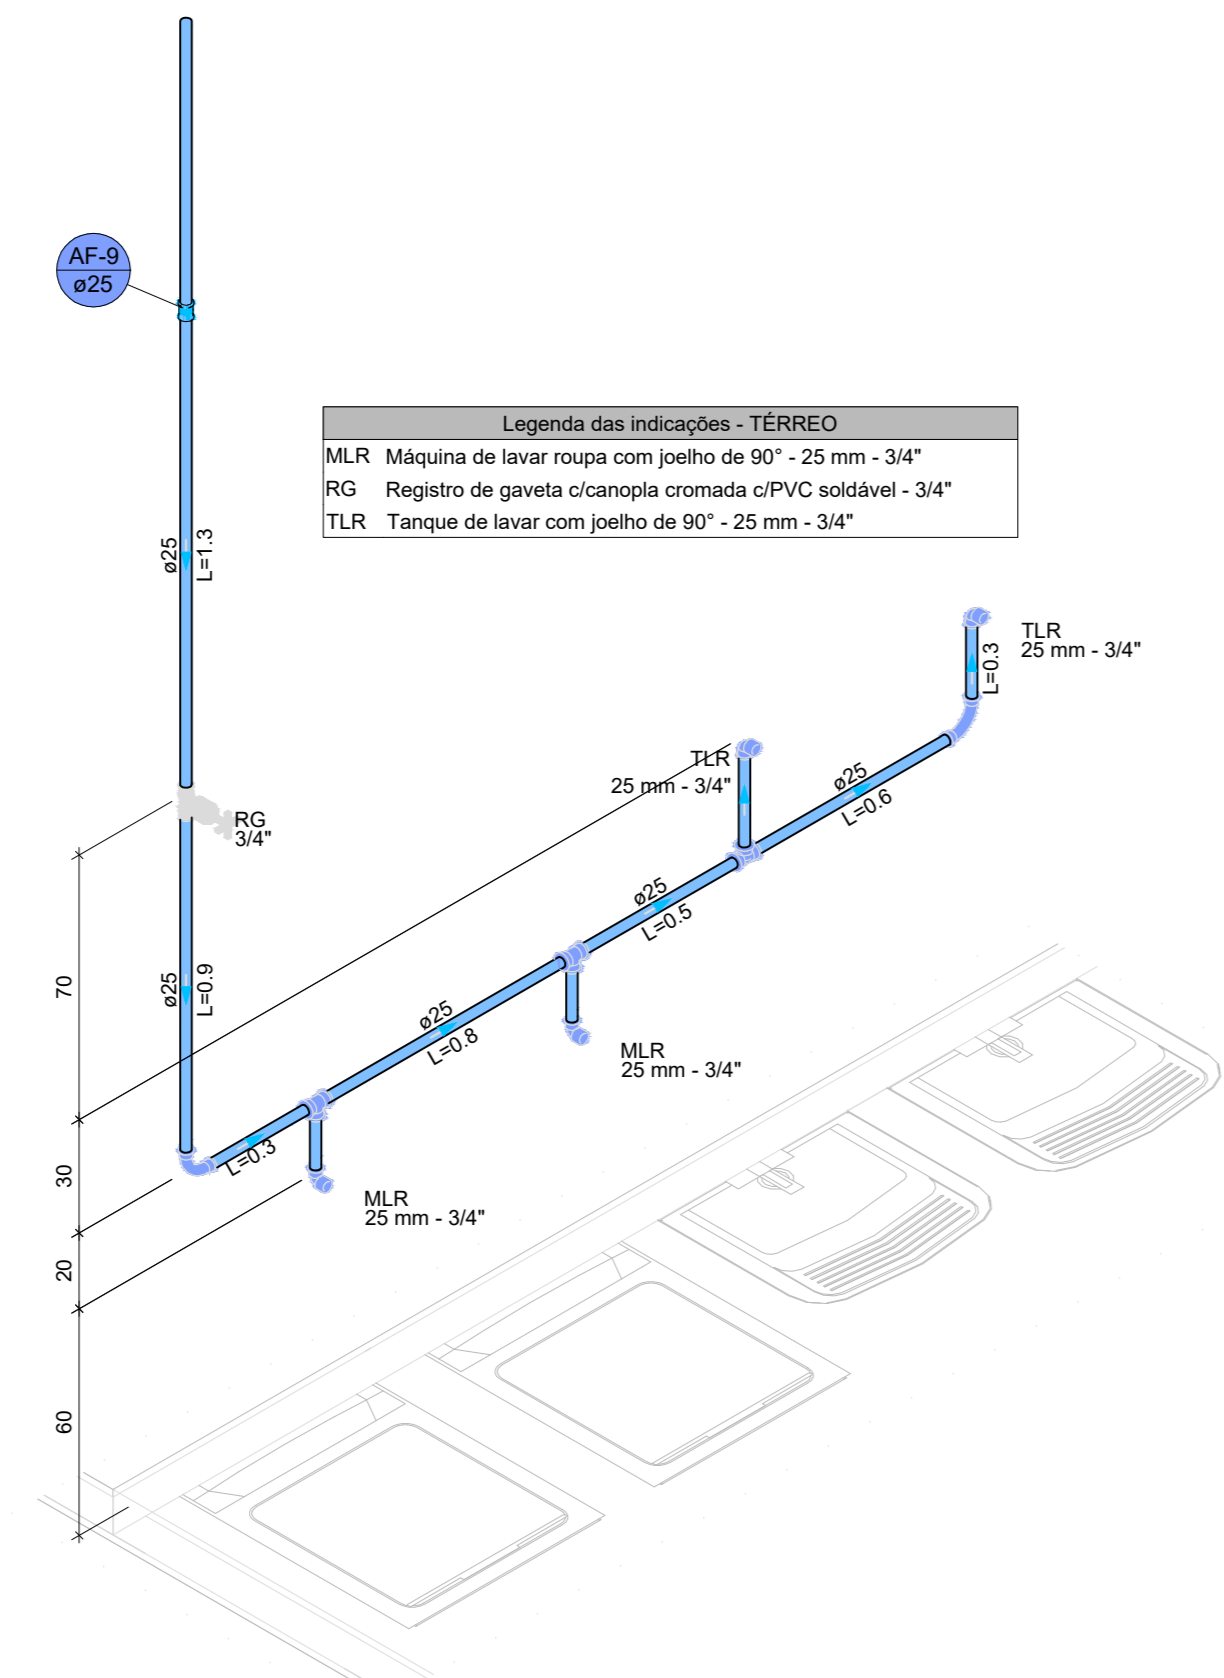


DETALHE HID-8
1:20

Legenda das indicações - TERREO
 BE Bebedouro com joelho de 90° - 25 mm - 1/2"
 LV Lavatório com joelho de 90° - 25 mm - 1/2"
 RG Registro de gaveta c/canoção cromada c/PVC soldável - 3/4"

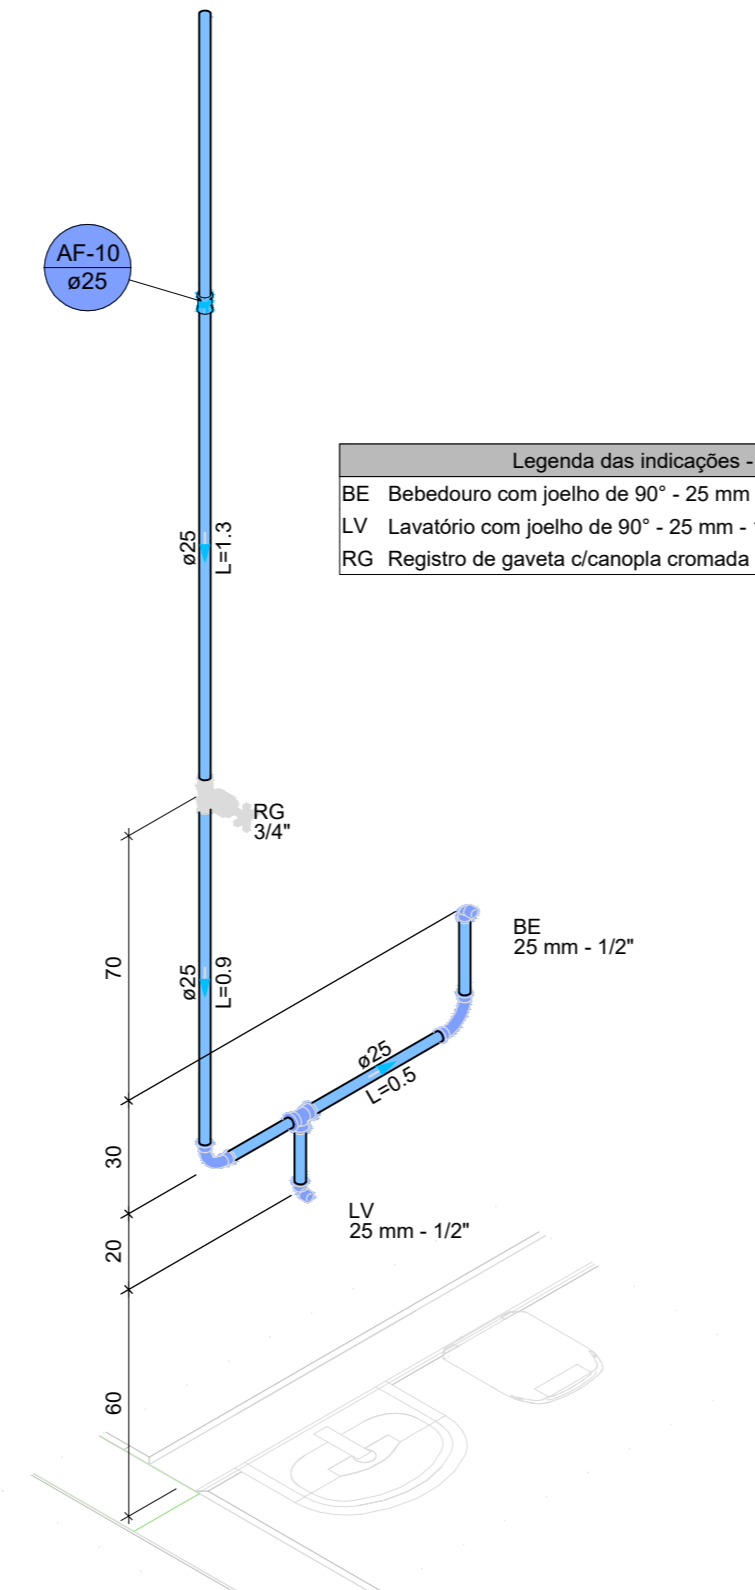

DETALHE HID-9
1:20

Legenda das indicações - TERREO
 CH Chuveiro - 25mm x 3/4"
 RP Registro de Pressão com PVC soldável - 25 mm - 3/4"
 RG Registro de gaveta c/canoção cromada c/PVC soldável - 3/4"
 VS Vaso sanitário com caixa acoplada - 3/4"

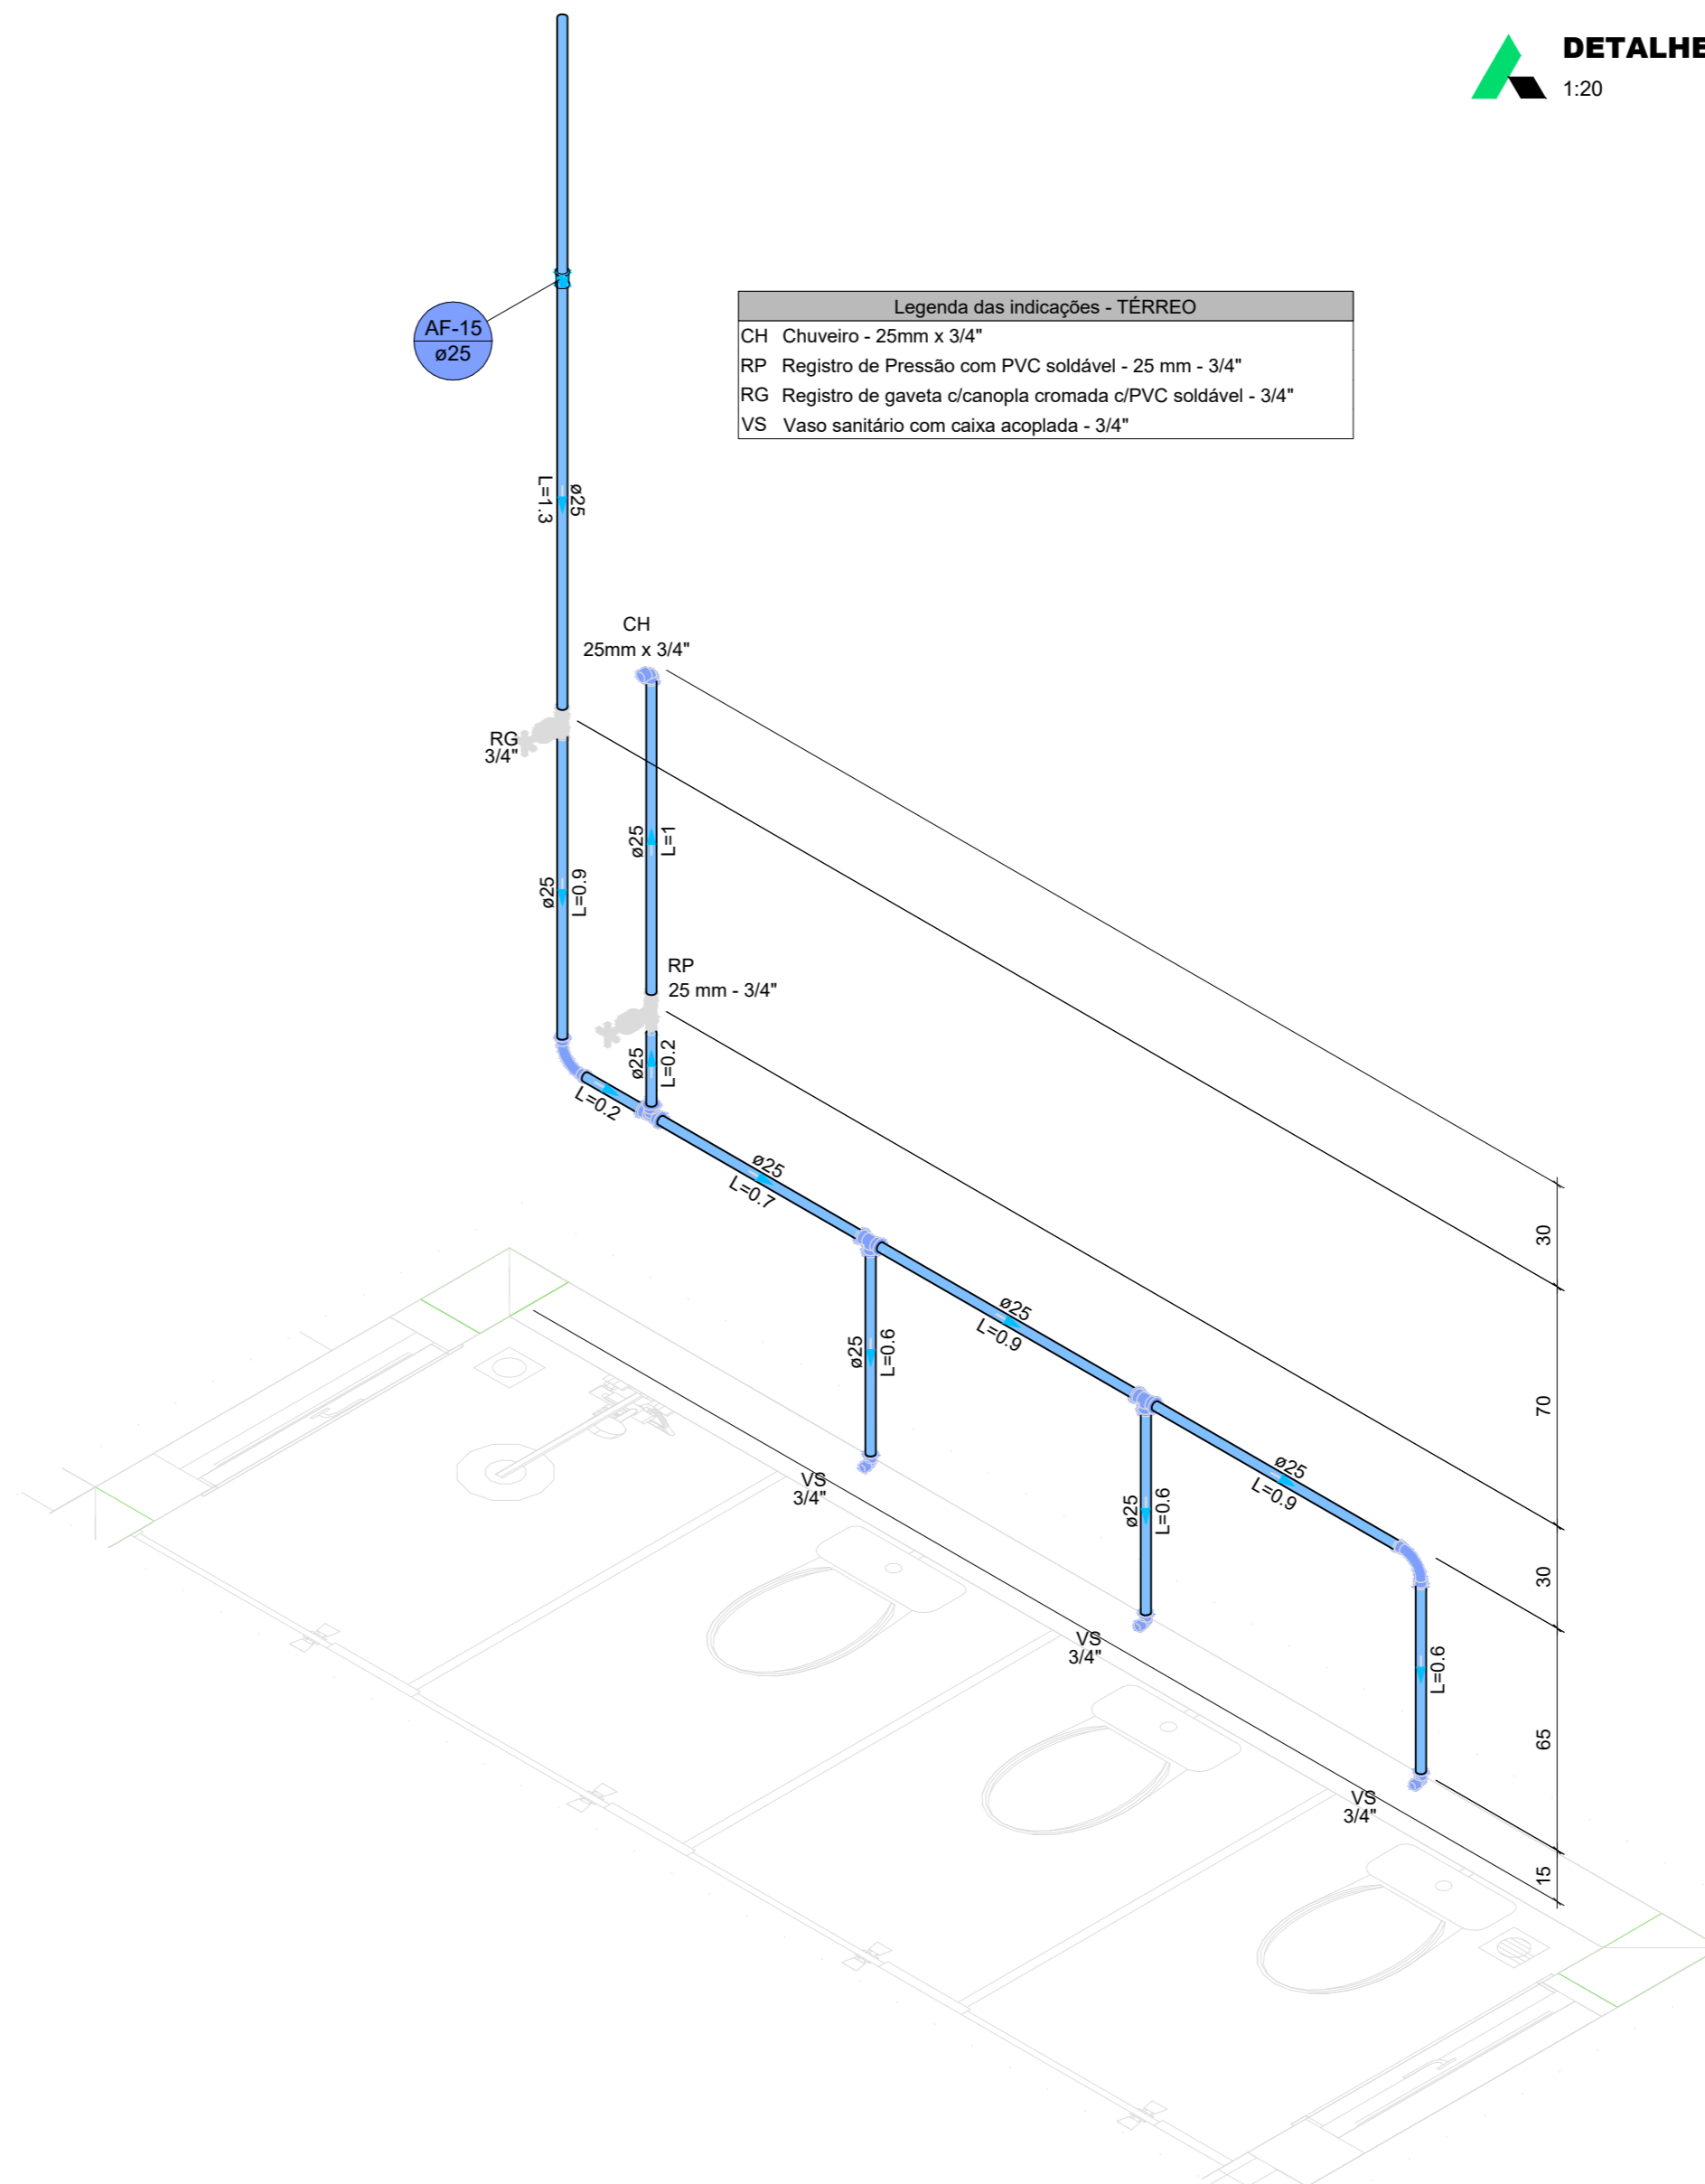

DETALHE HID-10
1:20

Legenda de condutos - TERREO
 Água Fria
 Água Fria (Reserva)
 Alimentação

Legenda das indicações - TERREO
 LV Lavatório com joelho de 90° - 25 mm - 1/2"
 RG Registro de gaveta c/canoção cromada c/PVC soldável - 3/4"

DETALHE HID-11
1:20

PLANTA-CHAVE DE SITUAÇÃO	
AUTORIA DO PROJETO EXECUTIVO	REGISTRO
INGRIDY CORREIA MACHADO	CREA/AL 021833253-0
ASSINATURA/CARIMBO	

R00	07/04/2026	EMISSÃO INICIAL	
REVISÃO	DATA	DESCRIÇÃO	

TÍTULO DO PROJETO
CENTRO DE ATENÇÃO PSICOSSOCIAL I

PROPRIETÁRIO
PRÉFECTURA DE CAJUEIRO
 SECRETARIA DE SAÚDE

CHPJ
 12.333.738/0001-50
 ENGENHEIRO

Secretaria Municipal de Saúde de Cajueiro/AL
 Avenida Antônio de Miranda, 150, Centro
 CEP 57. 770-000 - Cajueiro - AL

DISCIPLINA
HIDROSSANITÁRIO
 FRANCHA
 03/08



TÍTULO DA FRANCHA
PROJETO HIDROSSANITÁRIO

DESCRIÇÃO DA ETAPA
PROJETO EXECUTIVO

NOME FRANCHA - ARQUIVO	REVISÃO	UNIDADE	DATA	ESCALA
PE HIDRO CAPS - 03.08	R0	METROS	07/04/2026	INDICADA

AUTORIA INTELLECTUAL
TALLIS HENRIQUE PEREIRA FONSECA

REGISTRO
CREA - MG: 284463/D