




**DETALHE HID-12**  
1:20

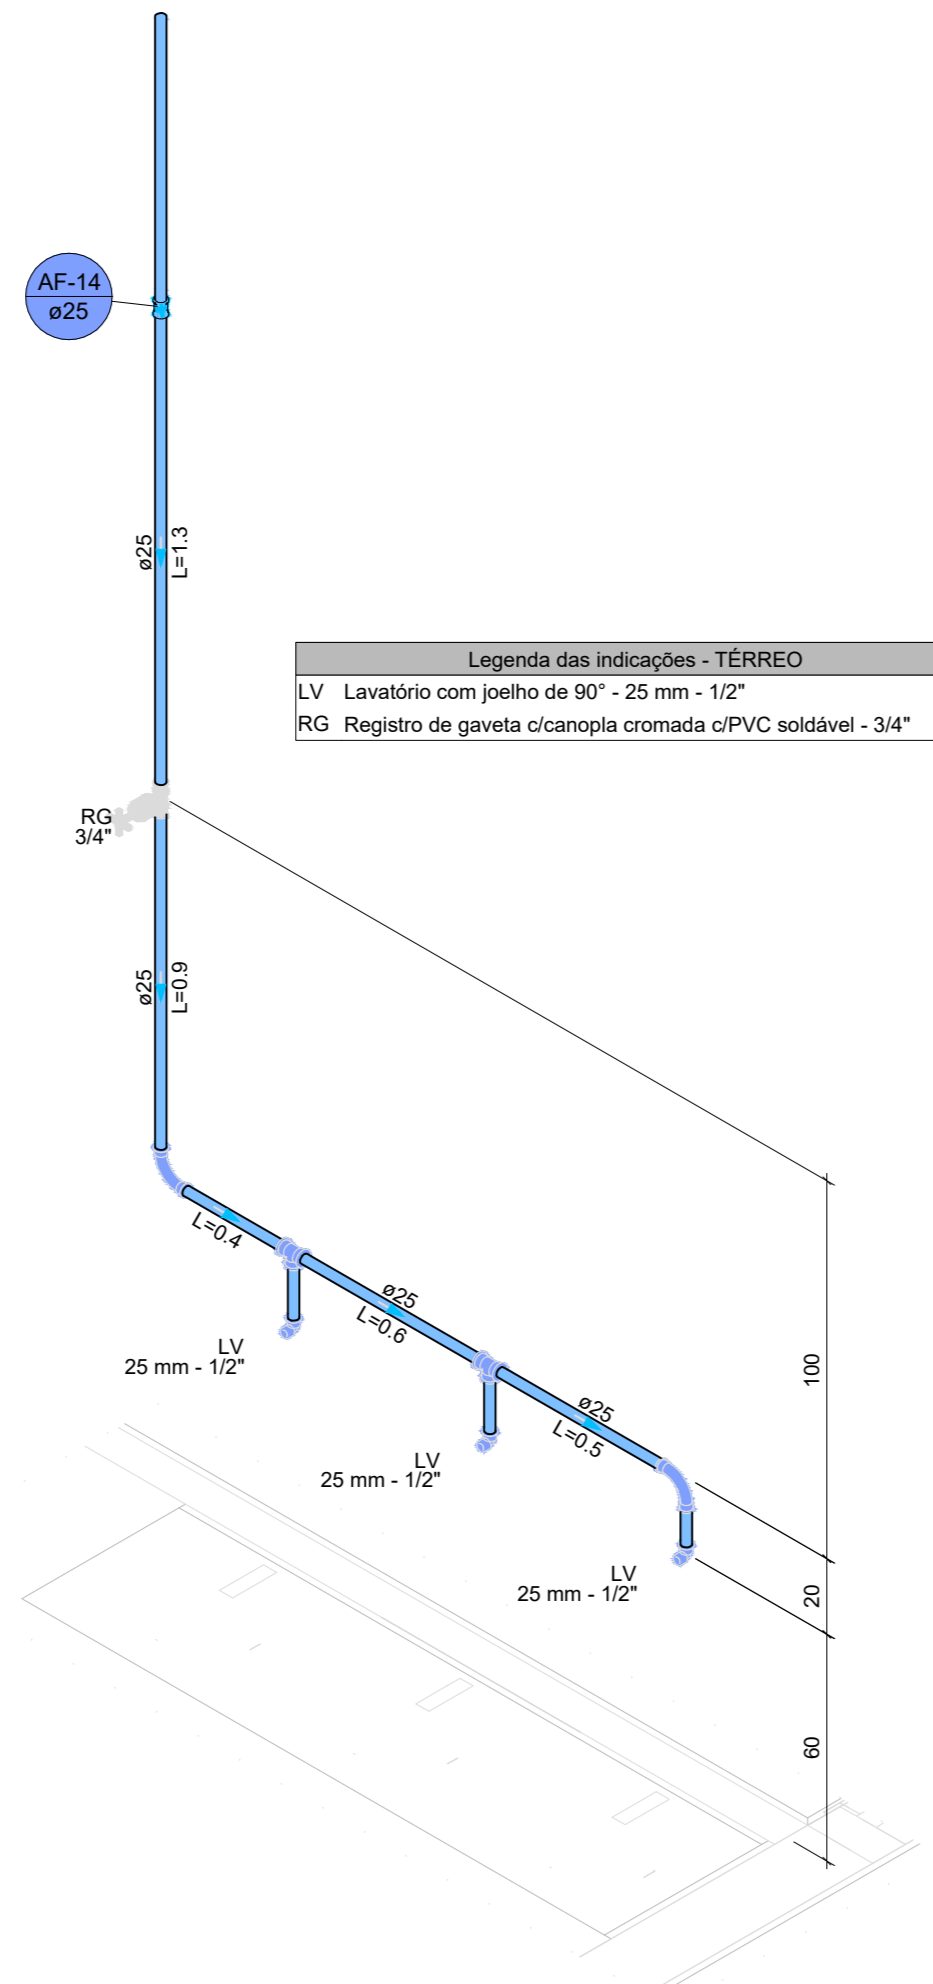


**DETALHE HID-13**  
1:20

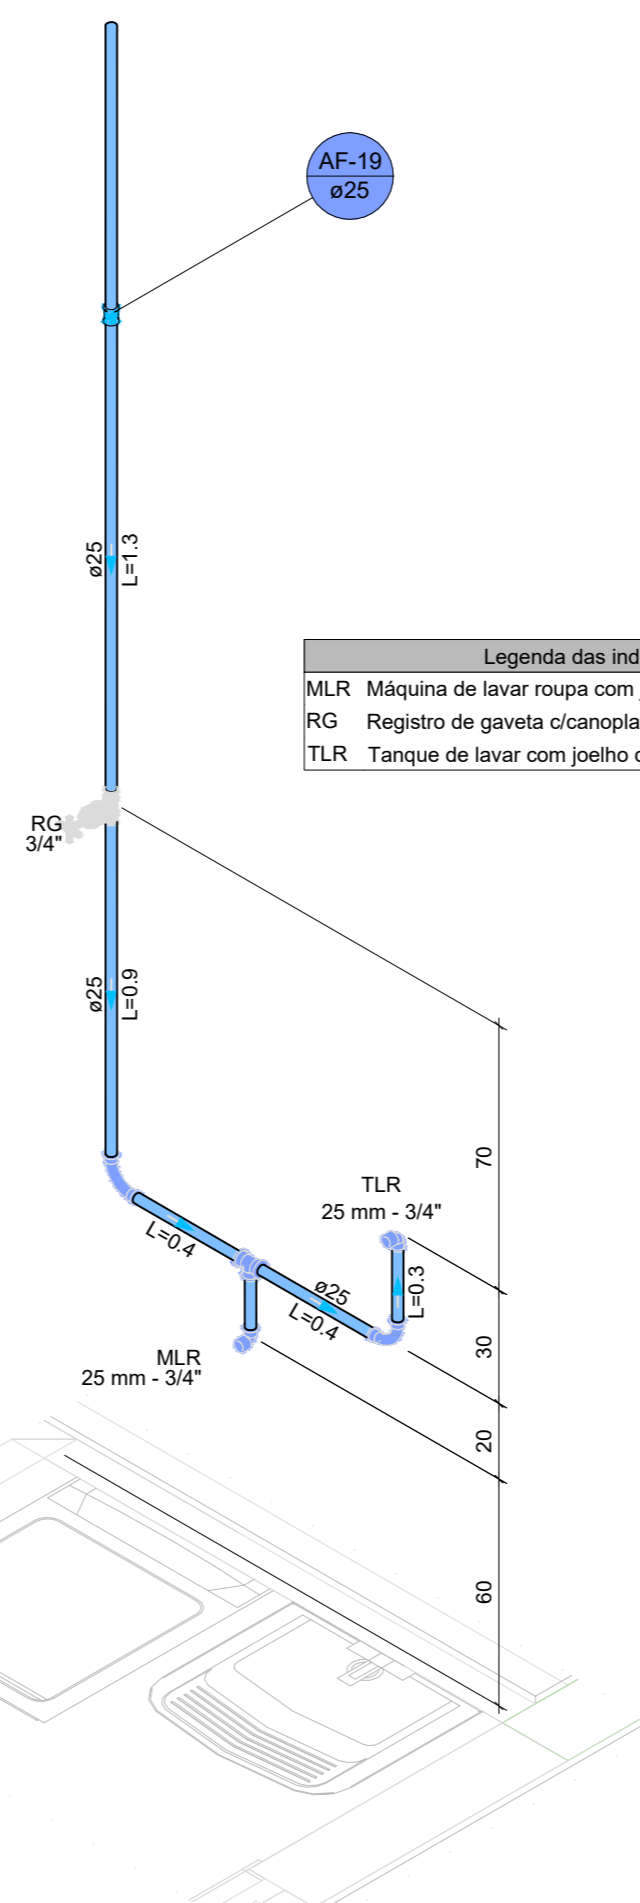


**DETALHE HID-14**  
1:20

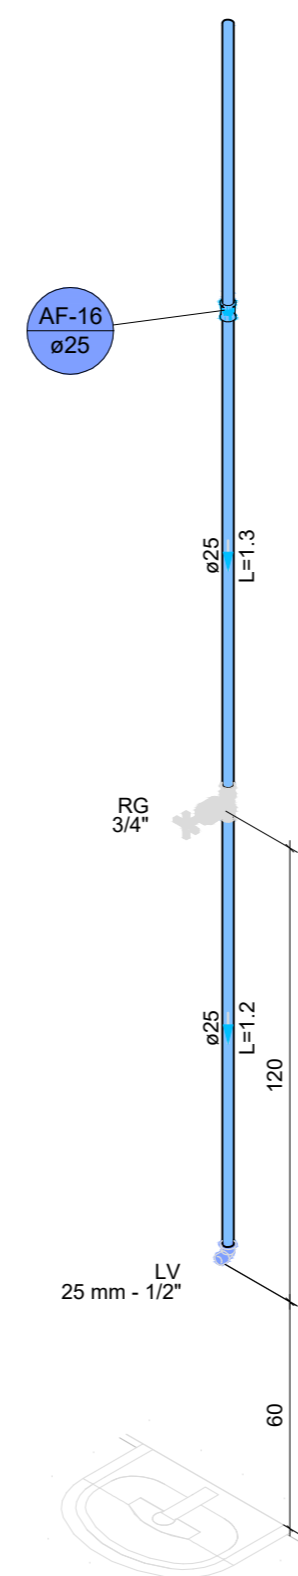


**DETALHE HID-15**  
1:20

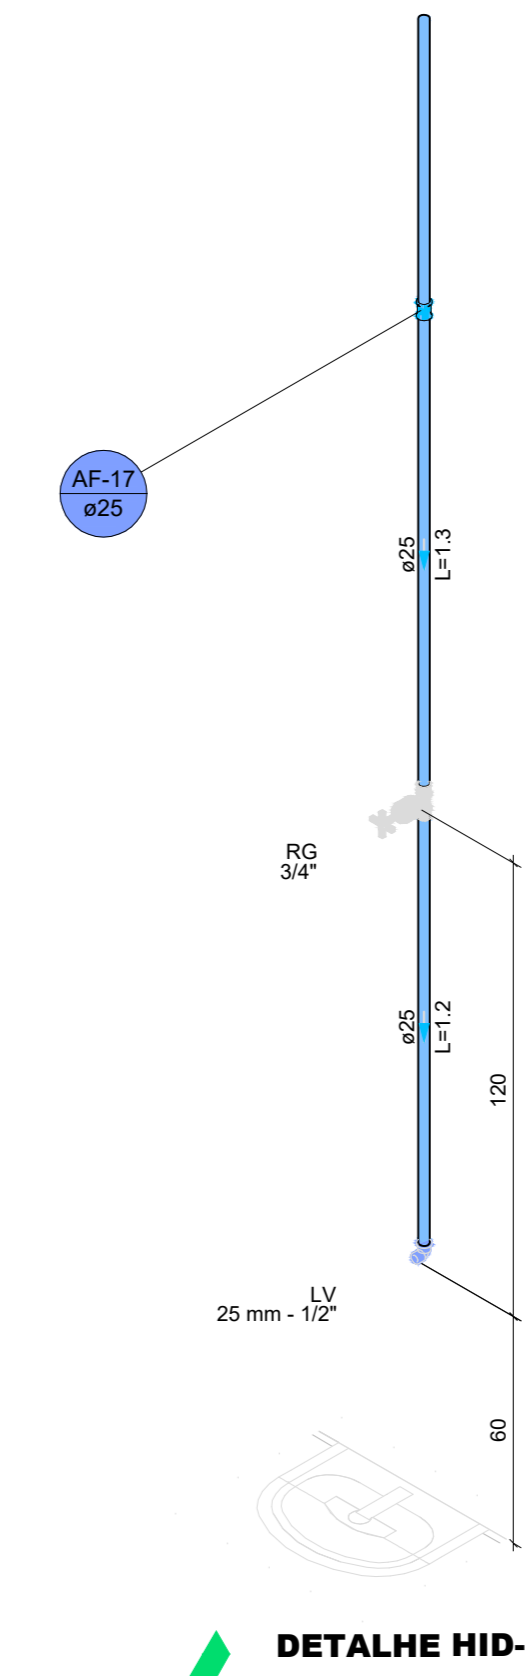


**DETALHE HID-16**  
1:20

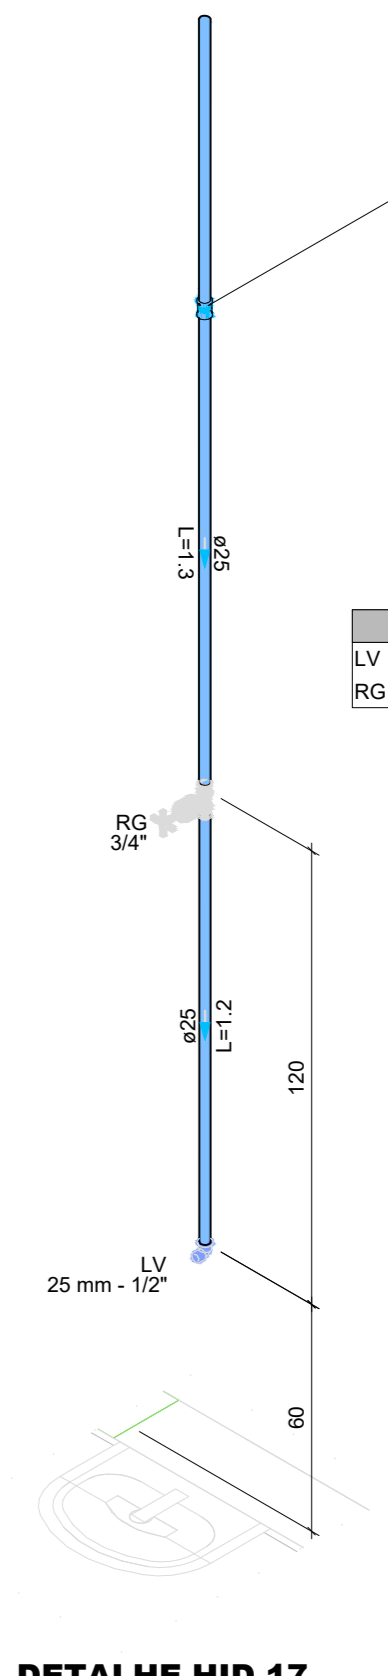


**DETALHE HID-17**  
1:20

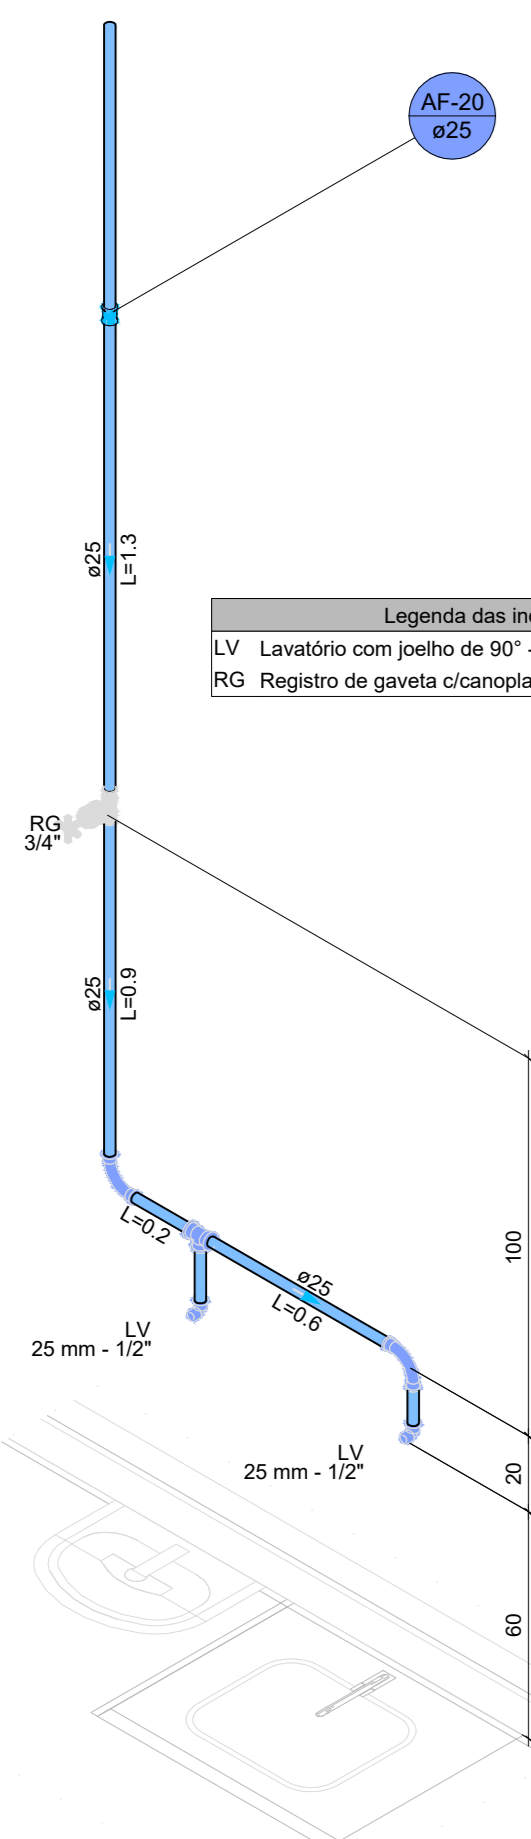


**DETALHE HID-18**  
1:20

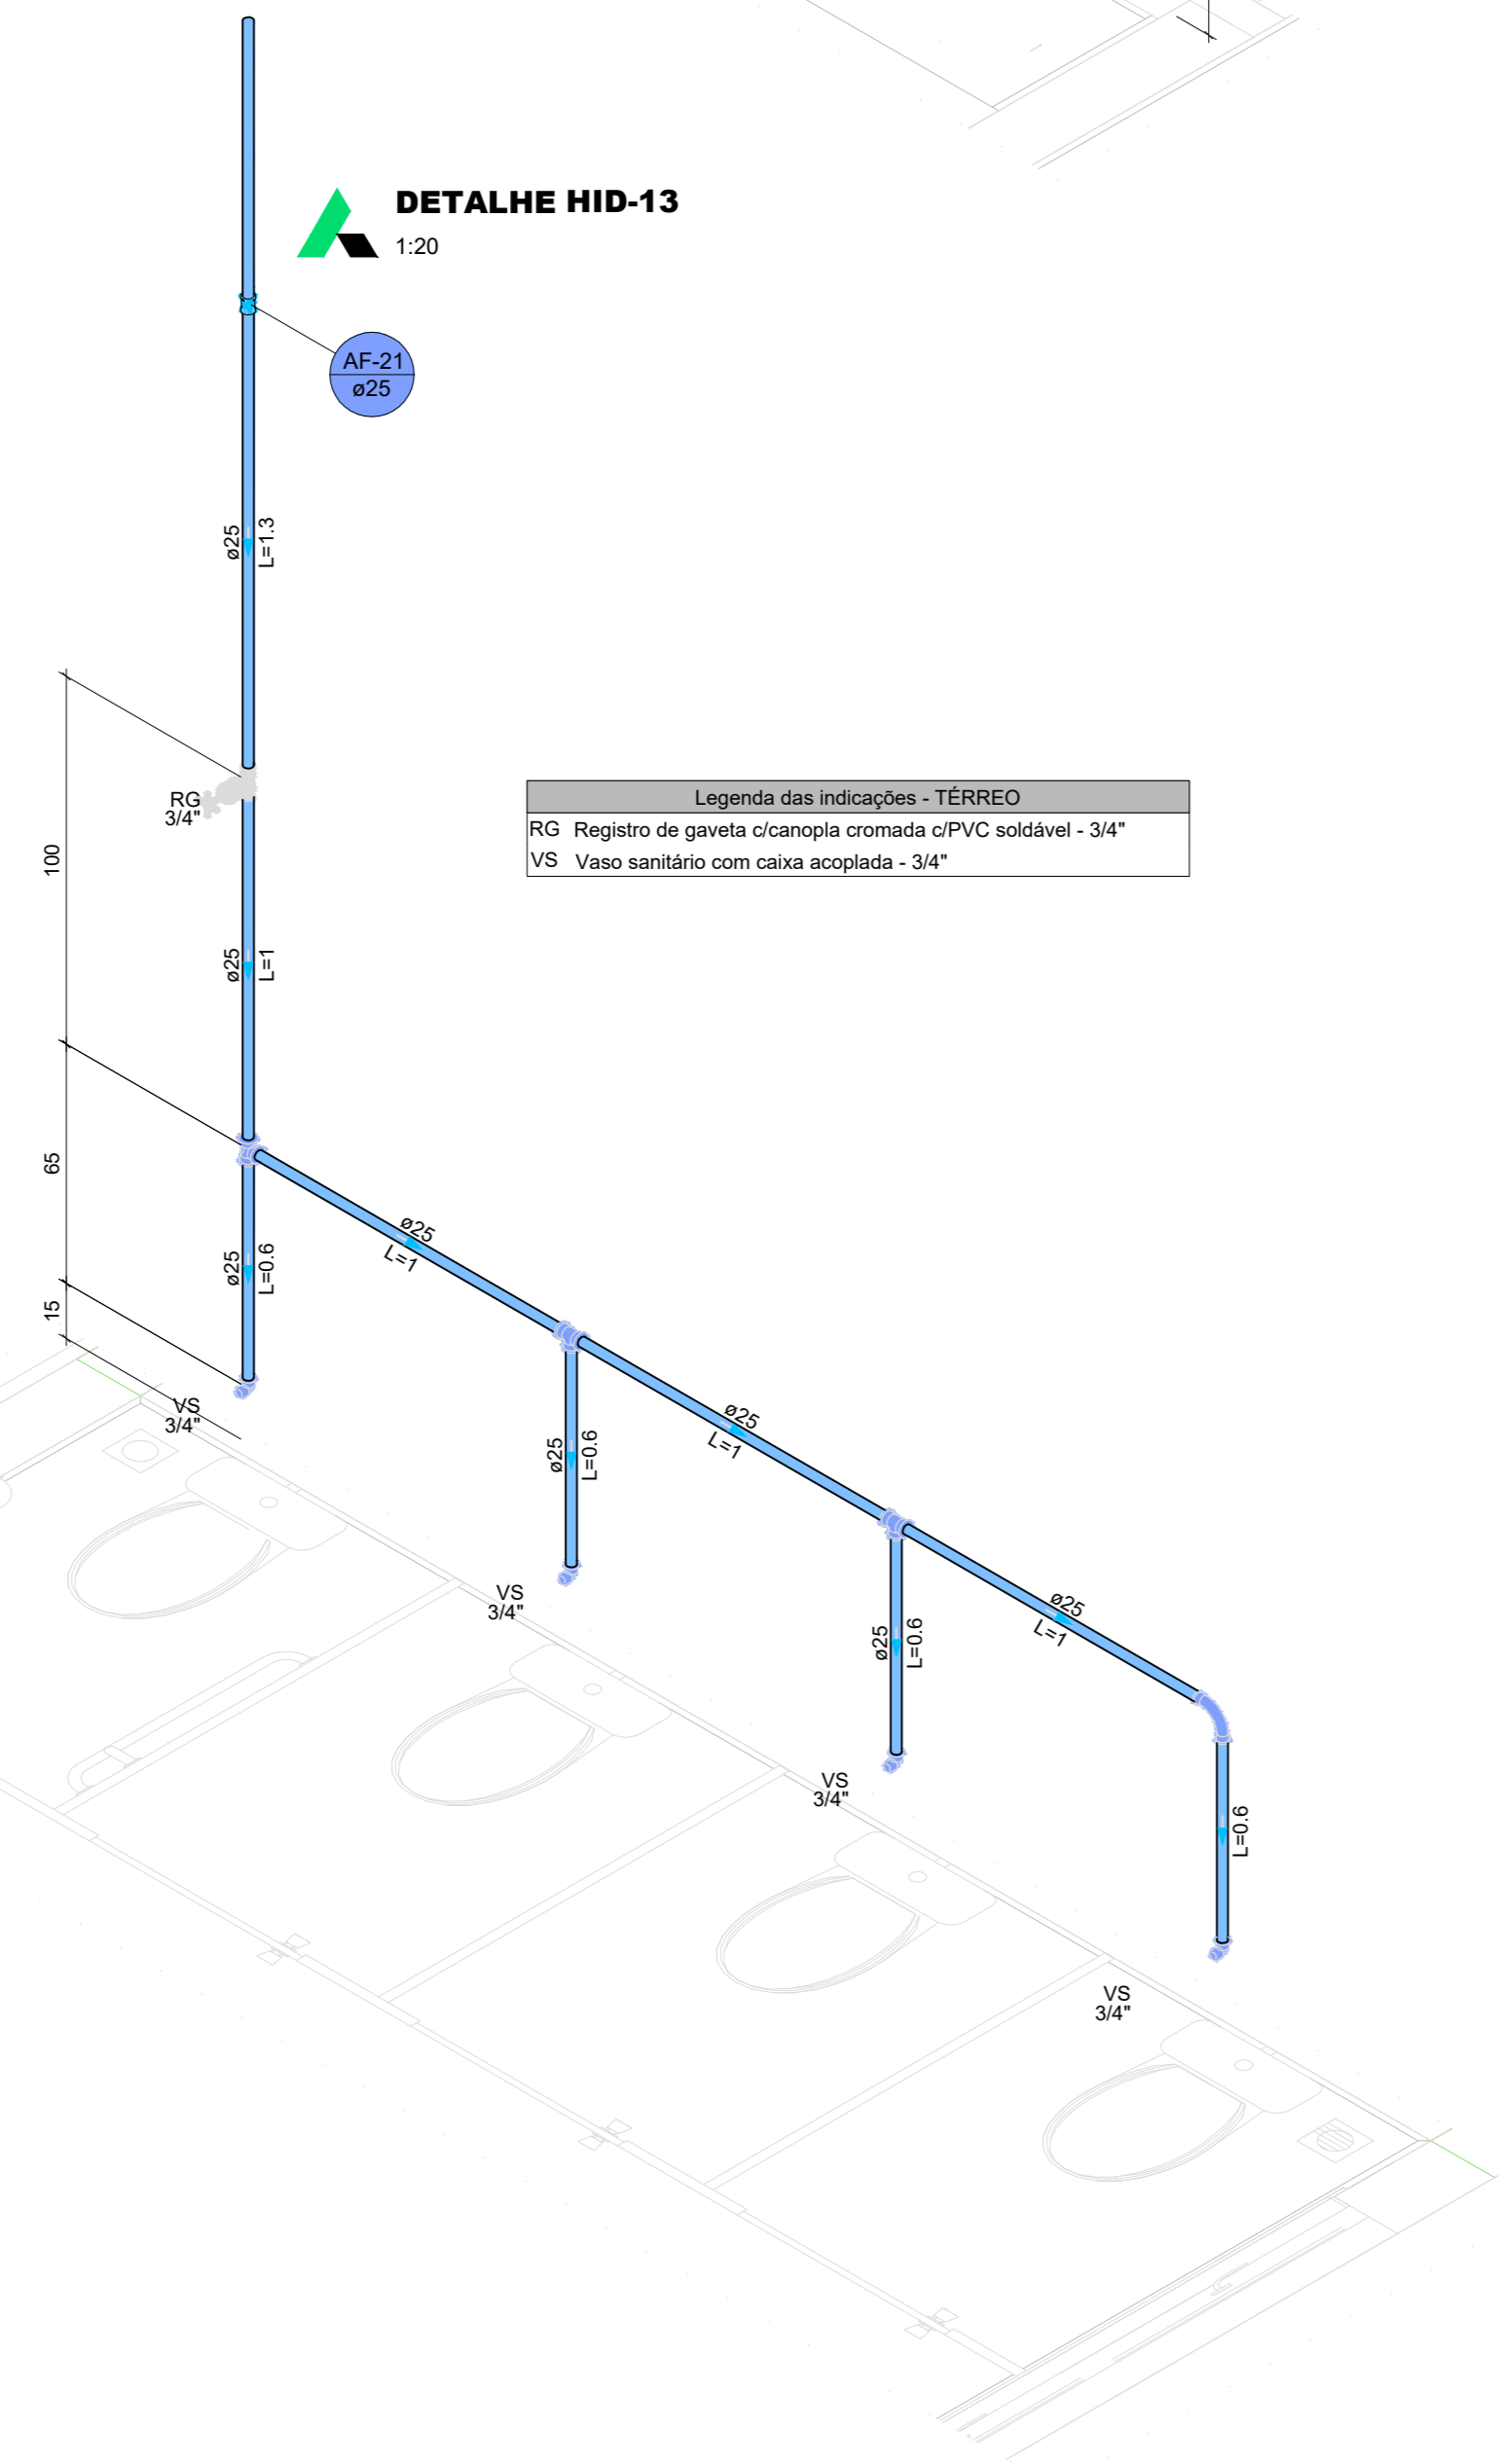


**DETALHE HID-19**  
1:20

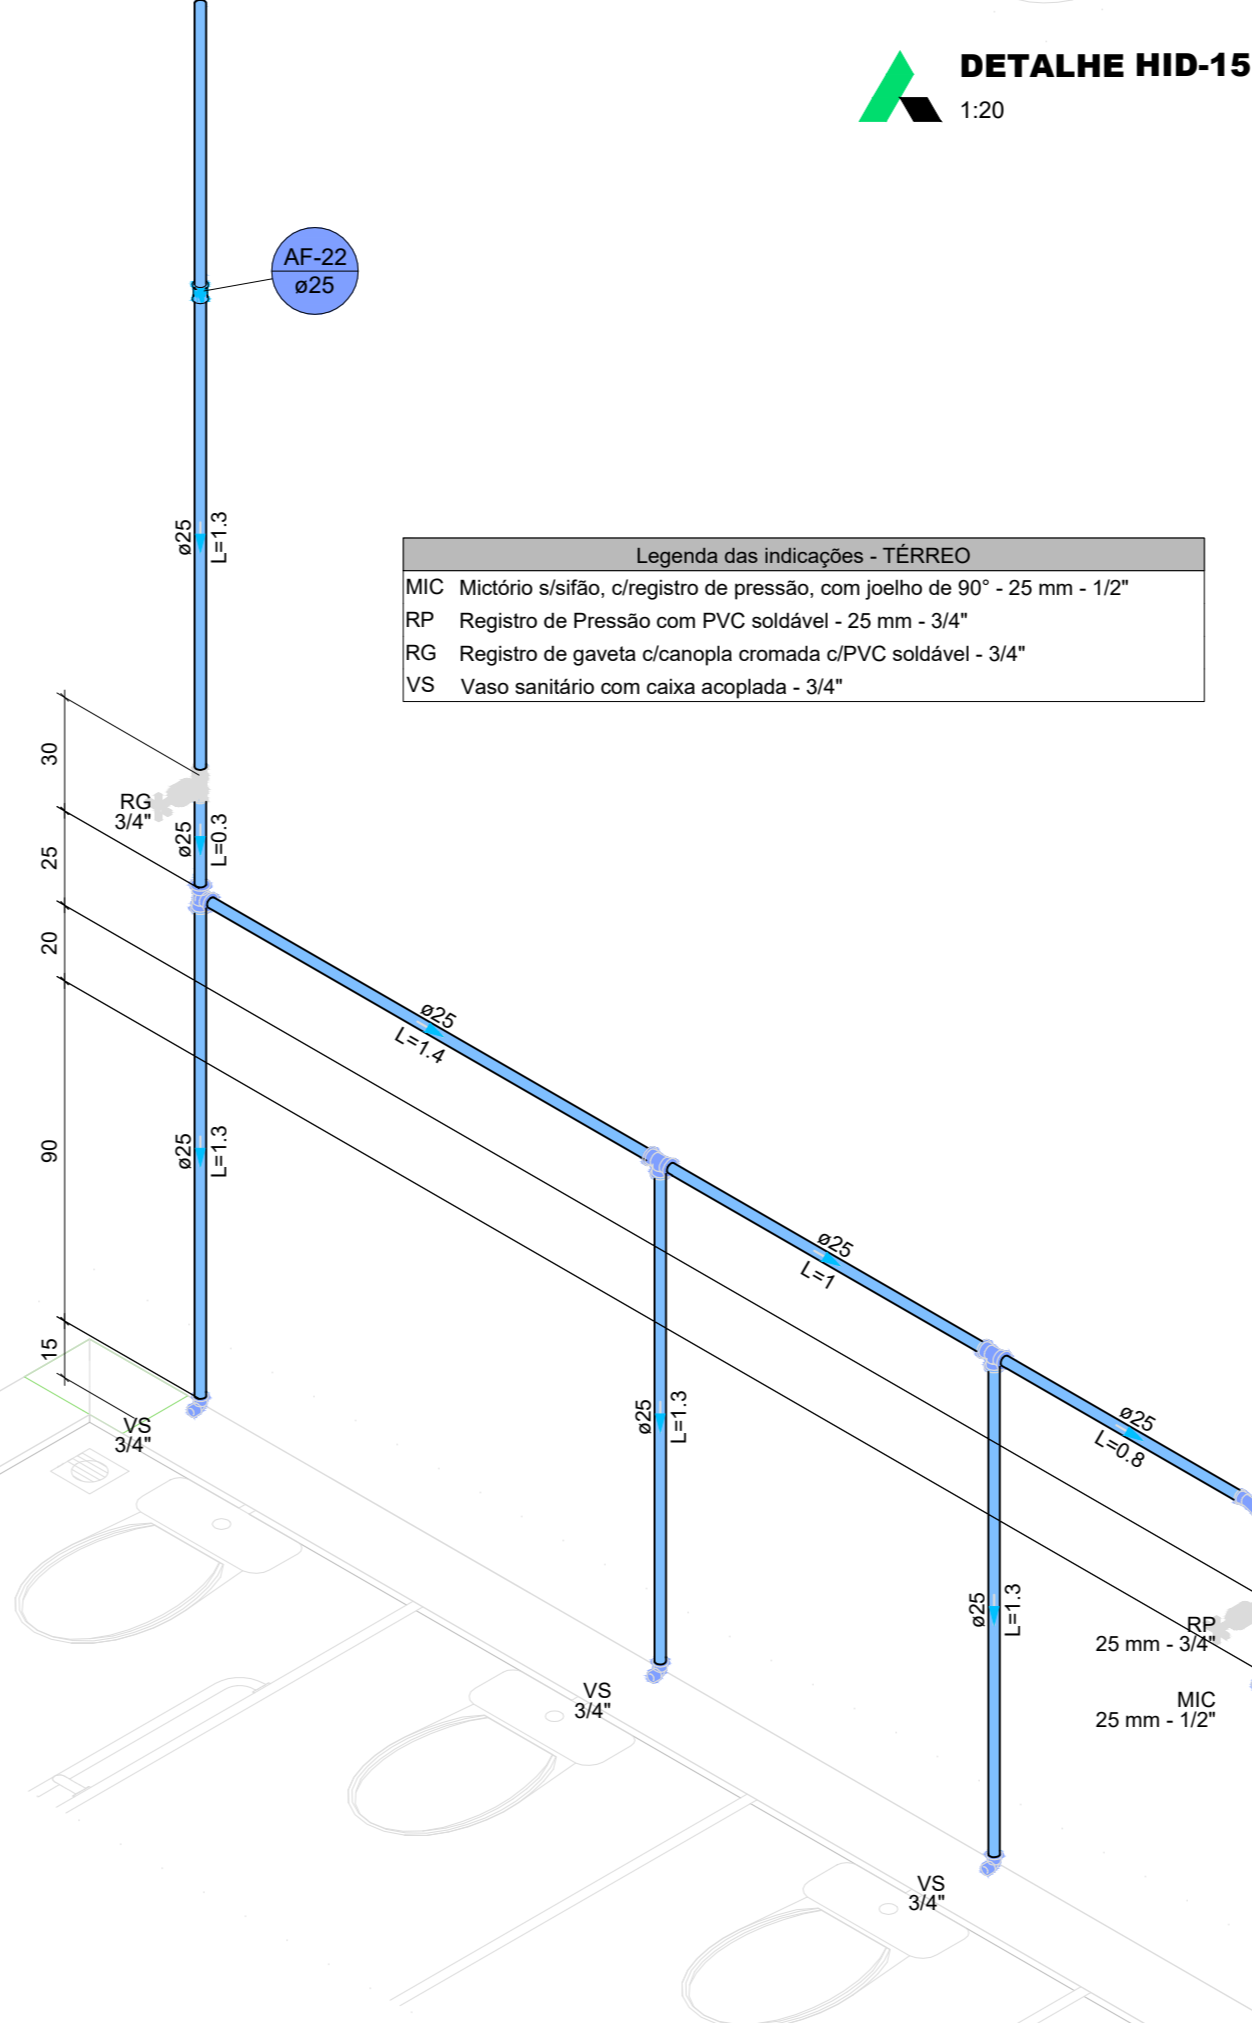

**DETALHE HID-20**  
1:20

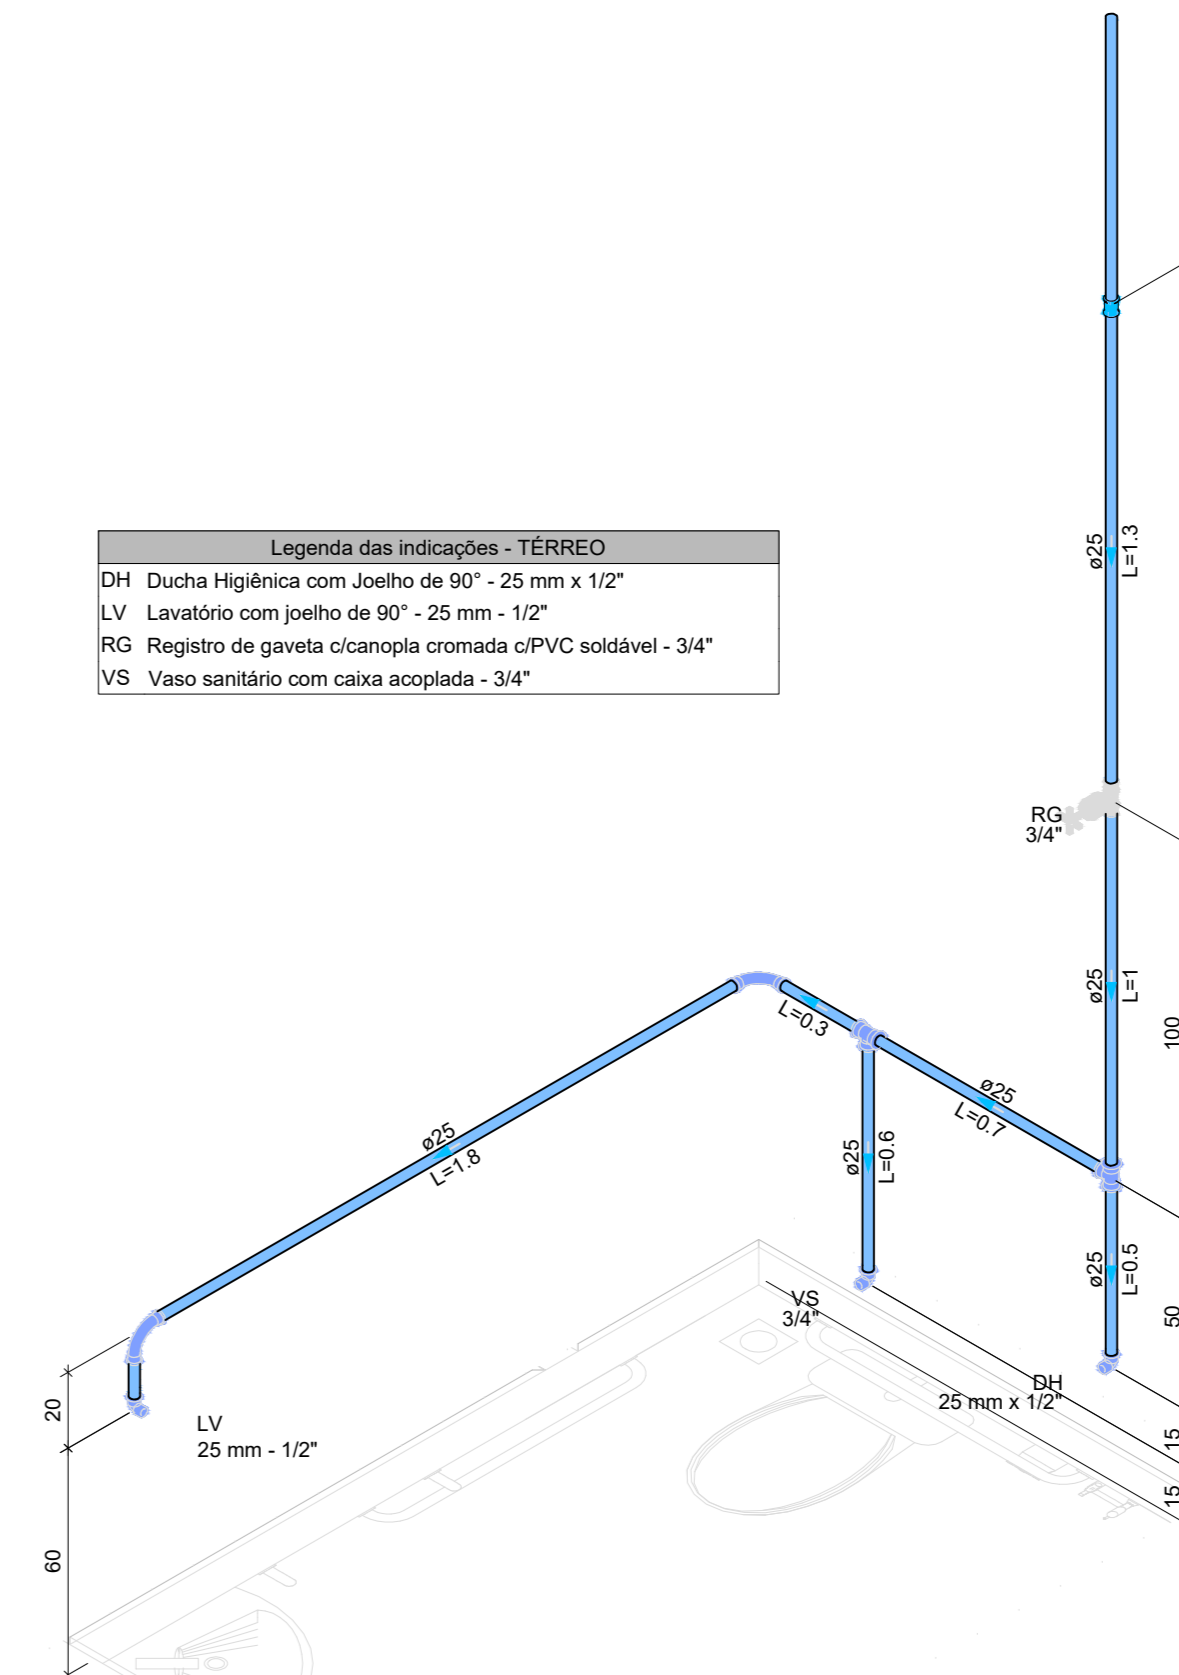


**DETALHE HID-21**  
1:20

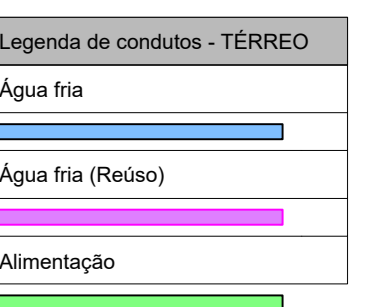

PLANTA-CHAVE DE SITUAÇÃO	
AUTORIA DO PROJETO EXECUTIVO	REGISTRO
INNGRIDY CORREIA MACHADO	CREA/AL 021833253-0
ASSINATURA/CARIMBO	

R00	07/04/2026	EMISSÃO INICIAL
REVISÃO	DATA	DESCRIÇÃO

TÍTULO DO PROJETO <b>CENTRO DE ATENÇÃO PSICOSSOCIAL I</b>		 <b>PAC SAÚDE</b>
PRÓPRIETÁRIO PRÉFECTURA DE CAJUEIRO SECRETARIA DE SAÚDE		
CNPJ 12.333.738/0001-50 ENGENHEIRO Secretaria Municipal de Saúde de Cajueiro/AL Avenida Antônio de Miranda, 150, Centro CEP 57. 770-000 - Cajueiro - AL		
DISCIPLINA HIDROSSANITÁRIO FRANCHA 04/08		

**PROJETO HIDROSSANITÁRIO**

DESCRIÇÃO DA ETAPA  
**PROJETO EXECUTIVO**

NOME: FRANCHA - ARQUIVO PE HIDRO CAPS - 04.08	REVISÃO R0	UNIDADE METROS	DATA 07/04/2026	ESCALA INDICADA
--	---------------	-------------------	--------------------	--------------------

AUTORIA INTELLECTUAL TALLIS HENRIQUE PEREIRA FONSECA	REGISTRO CREA - MG: 284463/D
---	---------------------------------