


PERSPECTIVA 01

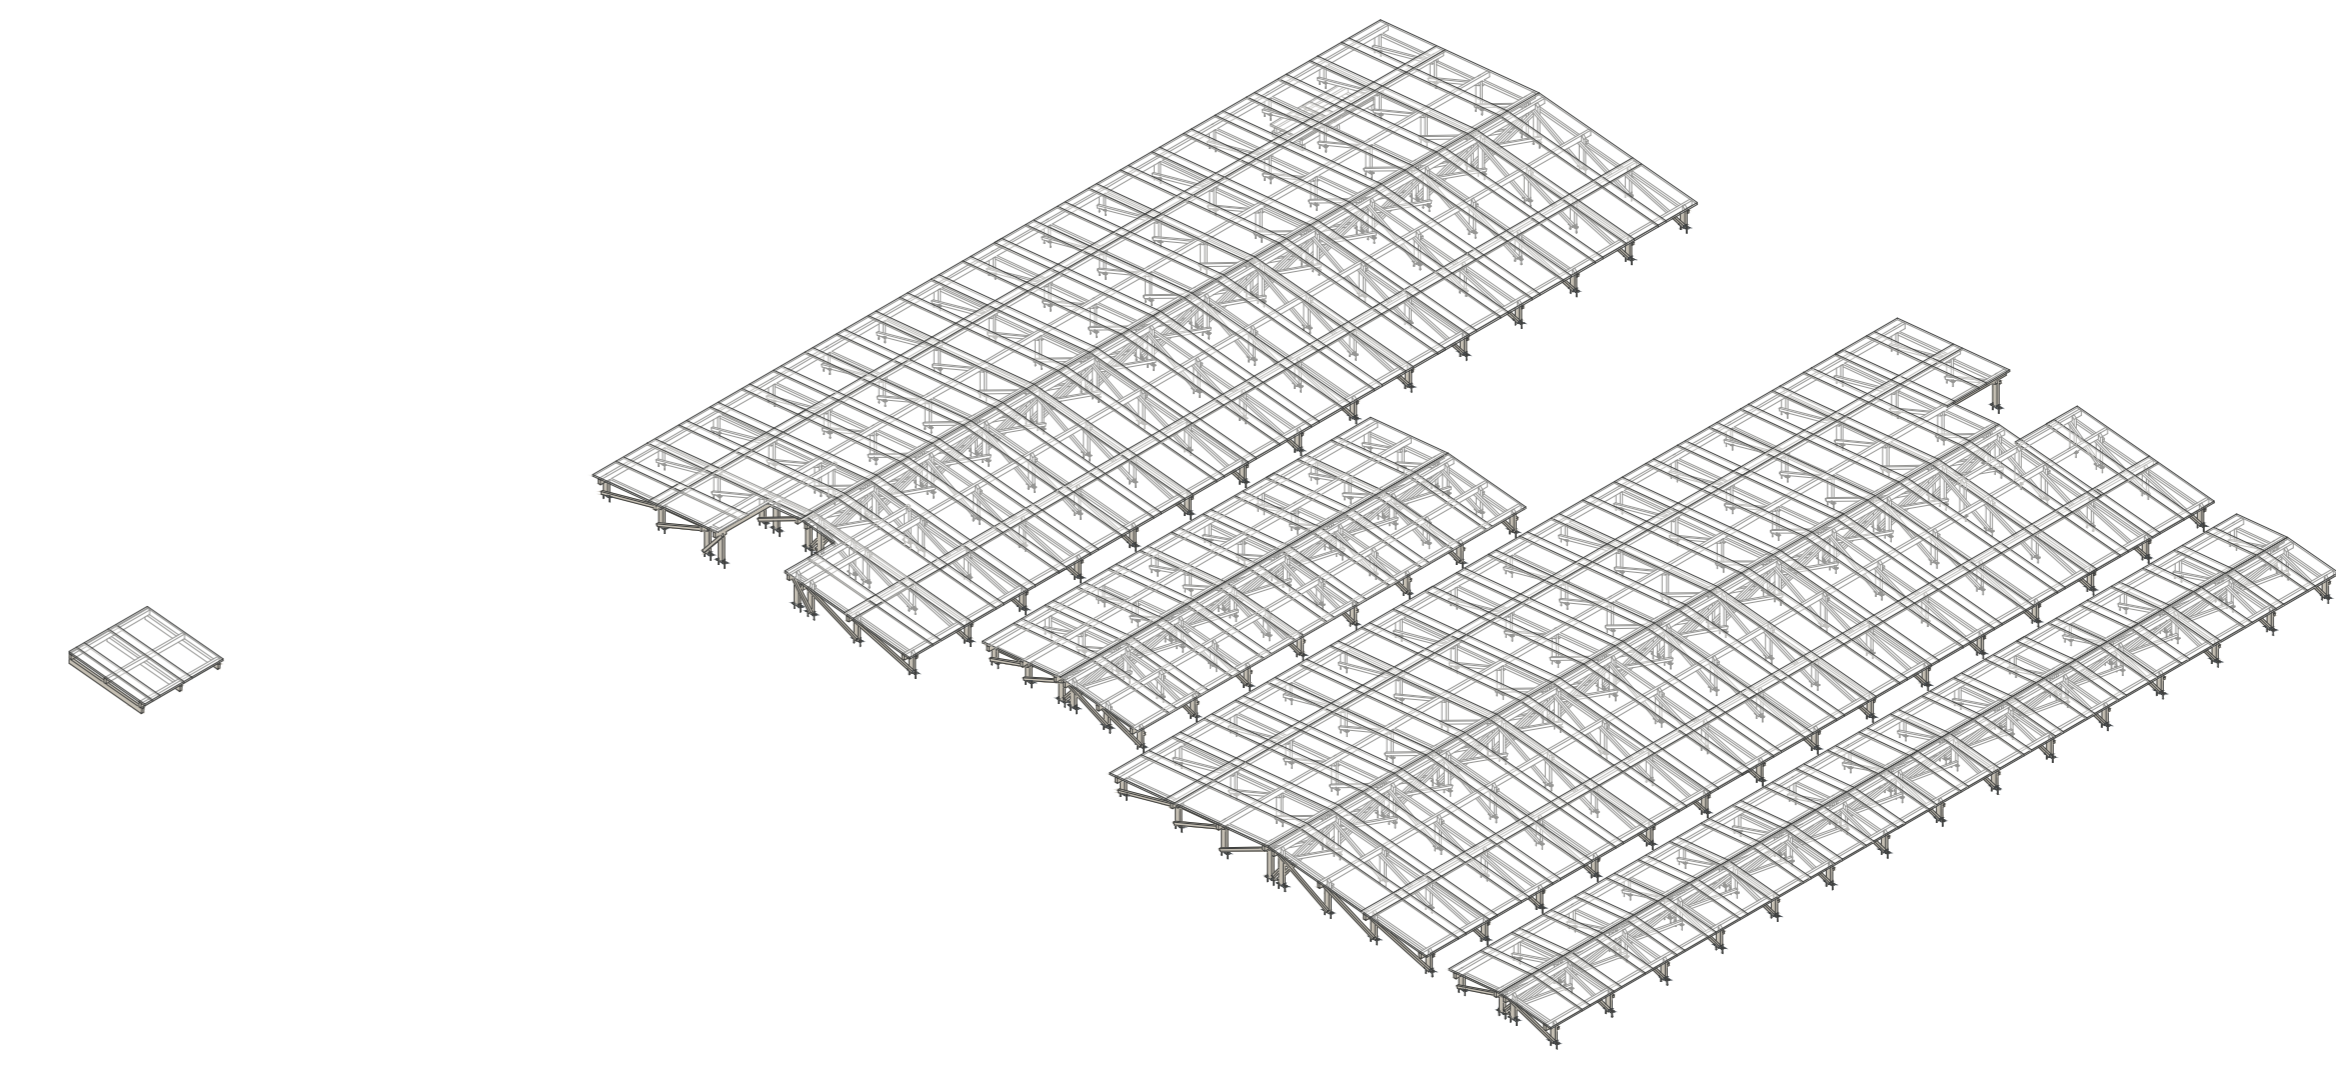

PERSPECTIVA 02

PLANTA DE PAGINAÇÃO DE TELHAS
ESCALA 1 : 50

QUANTITATIVO DE TELHAS			
NOME	QTD	TIPO	COMPRIMENTO (m) LARGURA (m)
TELHA 01	2	TELHA ONDULADA FIBROCIMENTO 6m*2,2	1,10
TELHA 02	50	TELHA ONDULADA FIBROCIMENTO 6m*3	1,10
TELHA 03	102	TELHA ONDULADA FIBROCIMENTO 6m*3,3	1,10
TELHA 04	5	TELHA ONDULADA FIBROCIMENTO 6m*4,3	1,10
TELHA 05	26	TELHA ONDULADA FIBROCIMENTO 6m*4,4	1,10
TELHA 06	94	TELHA ONDULADA FIBROCIMENTO 6m*5	1,10
TOTAL	279		

NOMENCLATURA
 TIP: TÍPICO (MESMAS ANOTAÇÕES)
 E.A. EXCETO ANOTADO
 T.V.M. TOPO VIGA METÁLICA
 T.E.C. TOPO ELEMENTO DE CONCRETO

PLANTA-CHAVE DE SITUAÇÃO

AUTORIAÇÃO DO PROJETO EXECUTIVO

INGRIDY CORREIA MACHADO
 Ingridy Correia Machado
 CREA/AL 021833253-0

RDO	07/04/2026	EMISSÃO INICIAL
REVISÃO	DATA	DESCRIÇÃO

TÍTULO DO PROJETO
CENTRO DE ATENÇÃO PSICOSSOCIAL I

PROPRIETÁRIO
PREFEITURA DE CAJUEIRO
 SECRETARIA DE SAÚDE

ENDEREÇO
 Rua 12.333.738/0001-50
 Secretaria Municipal de Saúde de Cajueiro/AL
 Avenida Antônio de Miranda, 150, Centro
 CEP 57.770-000 - Cajueiro - AL

DISCIPLINA
ESTRUTURA EM MADEIRA
 PRANCHINA
 02/02

TÍTULO DO PROJETO
PAGINAÇÃO TELHAS, CORTES E PERSPECTIVAS

PROJETO EXECUTIVO	REVISÃO	UNIDADE	DATA	ESCALA
PE EST MA CAPS - 02.02	RO	MM	07/04/2026	INDICADA

AUTORIA INTELLECTUAL
 MARCELA CASTRO POLI

REGISTRO
 376361MG

DIREITOS AUTORAIS RESERVADOS CONFORME LEGISLAÇÃO NACIONAL E INTERNACIONAL

PLANTA Nº 10