

REV.	DESCRIÇÃO	MODIFICADO POR	DATA
01			21/10/2025

Quadro de Areas


Piso de Origem		Cômodo	Área Medida
Nível 0,00			
	01	ESTAR / COZINHA	19,10
	02	DORM. 01	8,40
	03	BANHO	4,44
	04	DORM. 02	8,40
	05	VARANDA	3,56
	06	LAVANDERIA	3,56
			47,46 m²

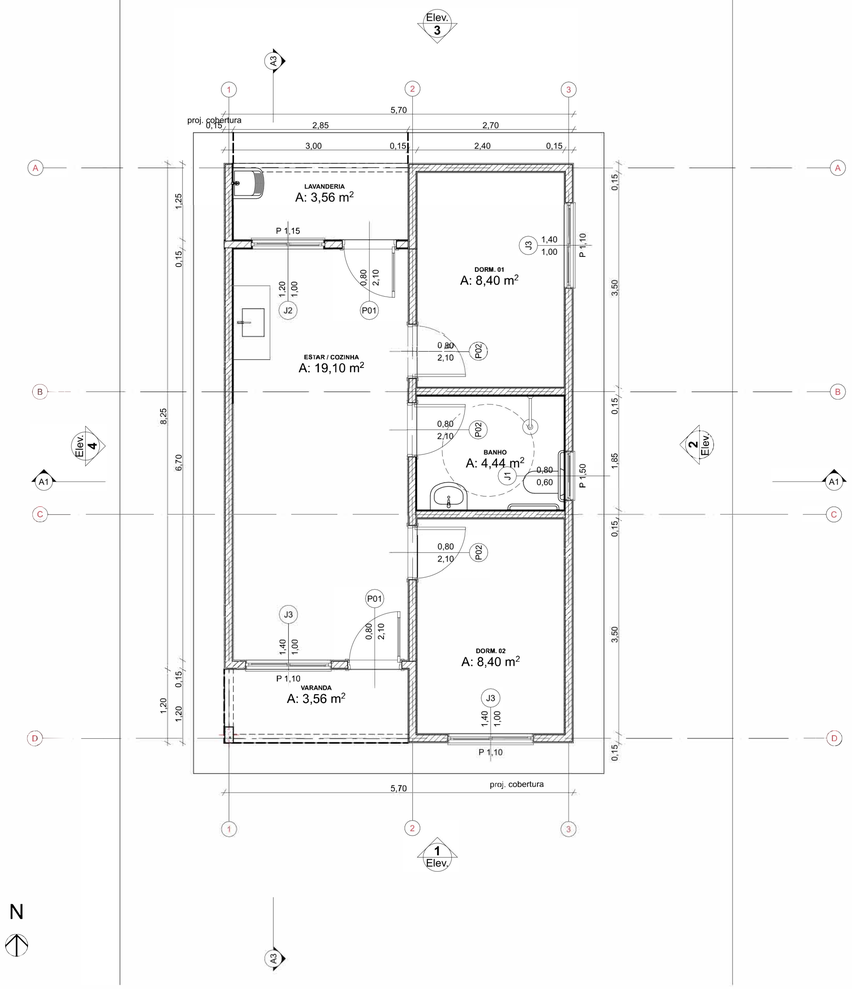


0 Planta Térreo
1:50

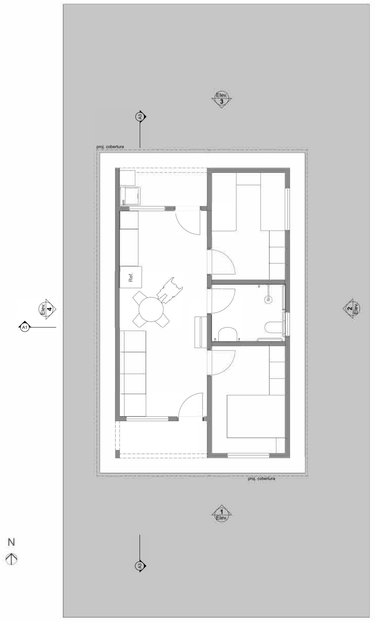


1 LAYOUT
1:100

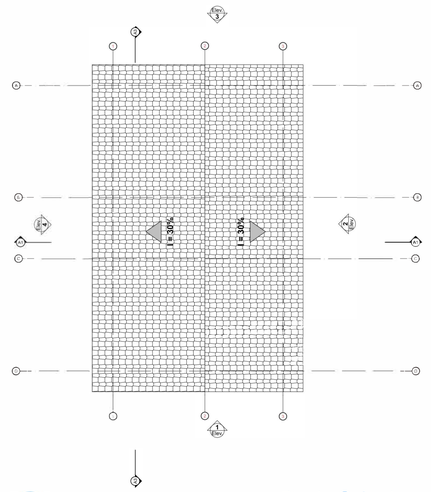



3 Planta Cobertura
Escala:1:50

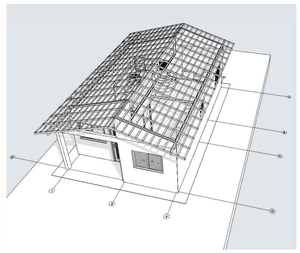

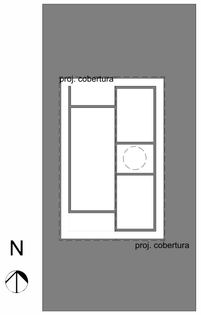


2 Implantação
Escala:1:200

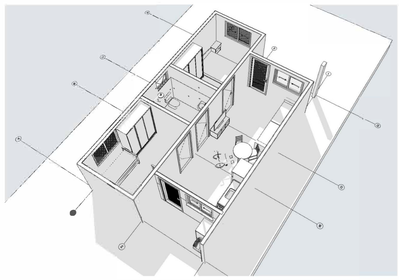


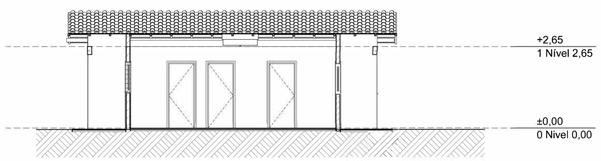


A3 Corte
1:100

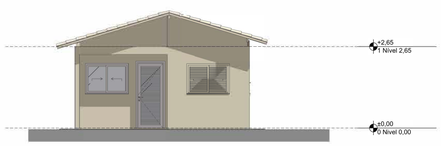

1 Elevação Frrontal
1:100

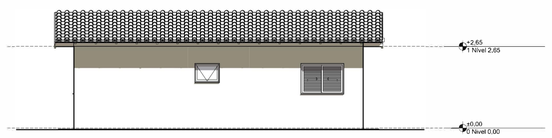


2 Lateral Direita
1:100

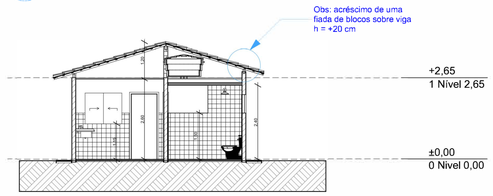

A1 Corte
1:100



3 Elevação Posterior
1:100

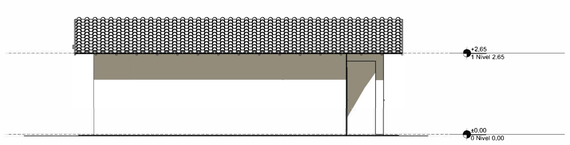

4 Lateral Esquerda
1:100

Minha Casa Minha Vida | NOVO PAC | CAIXA | GOVERNO FEDERAL BRASIL UNIÃO E RECONSTRUÇÃO

PROJETO
FNHIS SUB-50

ENDEREÇO
ESTRADA VICINAL COM ACESSO PELA AL 110 - ZONA URBANA

CIDADE
CHÃ PRETA

ESTADO
AL

CLIENTE
PREFEITURA MUNICIPAL DE CHÃ PRETA

ARQUITETO
CAIXA
#Nº Registro do Projetista

FASE PROJETO
PL | Projeto Legal

ESCALA
1:50, 1:200, 1:100, 1:1

DIMENSÃO DA FOLHA
A1

CONTEÚDO
Plantas

RESPONSÁVEL
CAIXA

DATA
21/10/2025

FOLHA
01

ARQUIVO DIGITAL
FNHIS GEPAD.pln

REVISÃO
01