

REV.	DESCRIÇÃO	MODIFICADO POR	DATA

Quadro de Areas


Piso de Origem		Cômodo	Área Medida
Nivel 0,00			
	01	ESTAR / COZINHA	19,10
	02	DORM. 01	8,40
	03	BANHO	4,44
	04	DORM. 02	8,40
	05	VARANDA	3,56
	06	LAVANDERIA	3,56
			47,46 m²

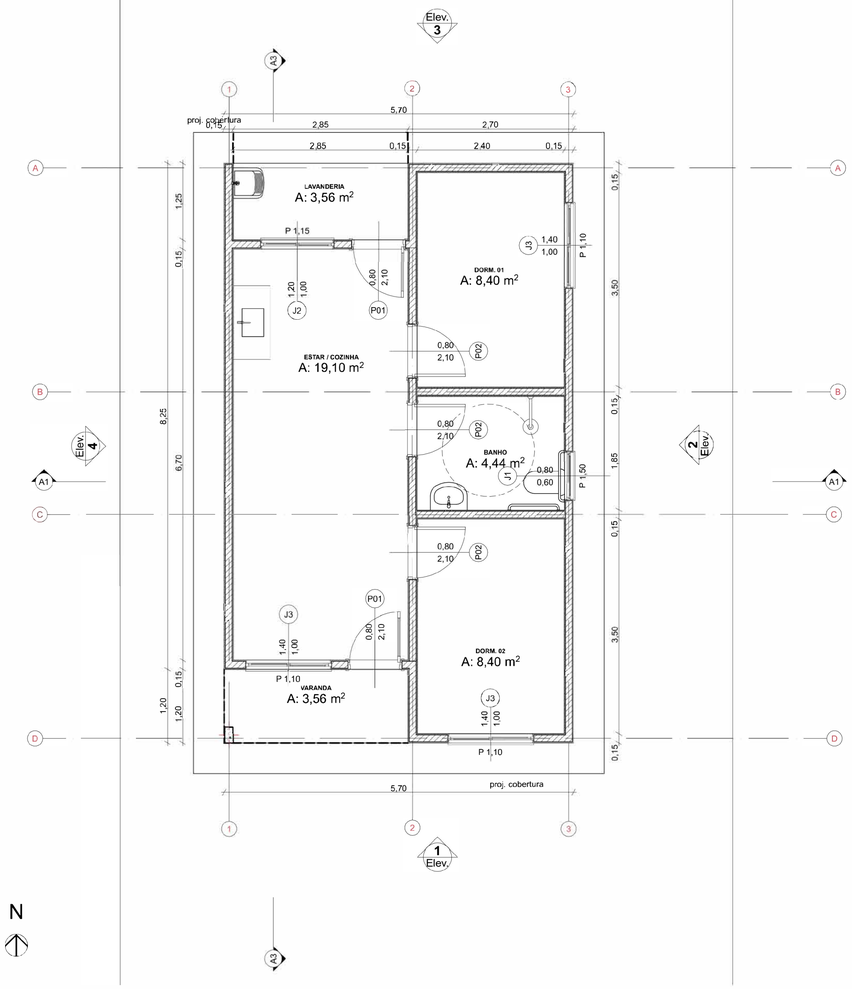


0 Planta Térreo
1:50

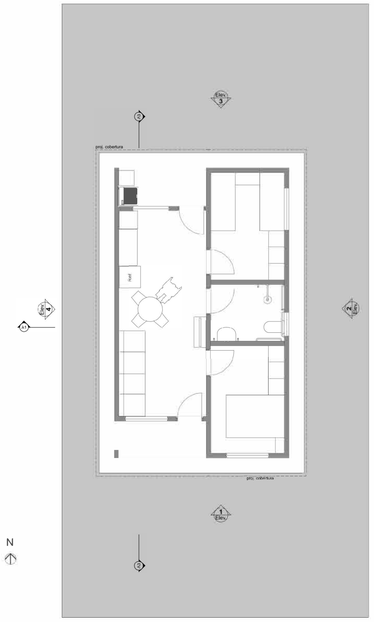


1 LAYOUT
1:100

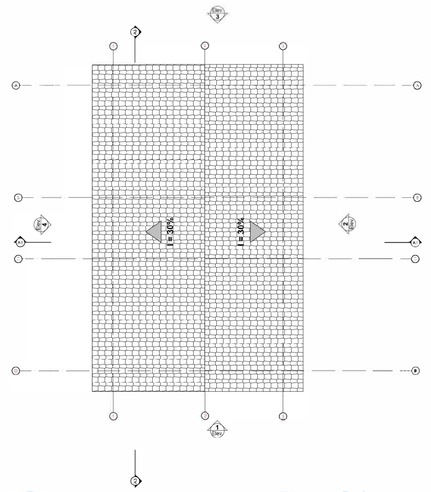



3 Planta Cobertura
Escala:1:50

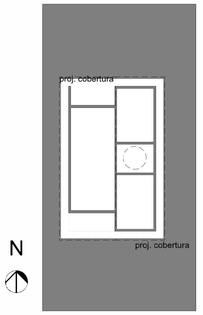


2 Implantação
Escala:1:200

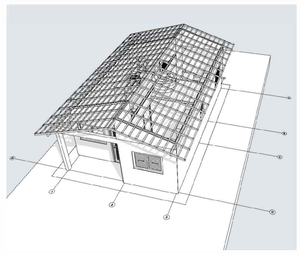

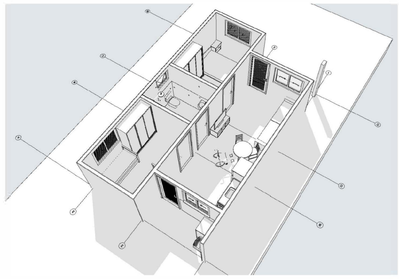

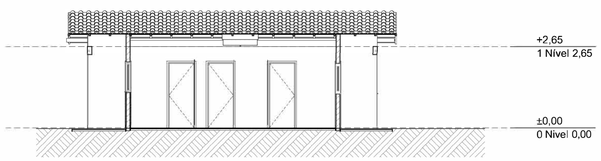

A3 Corte
1:100

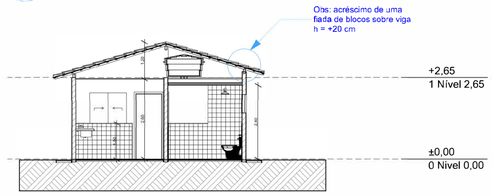


A1 Corte
1:100




1 Elevação Frontal
1:100



3 Elevação Posterior
1:100

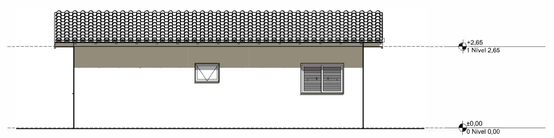

2 Lateral Direita
1:100

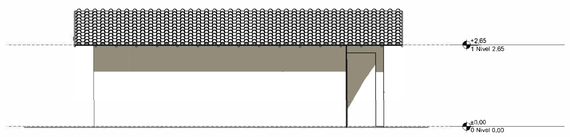

4 Lateral Esquerda
1:100

Minha Casa Minha Vida · NOVO PAC Desenvolvimento e Sustentabilidade · CAIXA · Governo Federal Brasil União e Reconstrução

PROJETO
FNHIS SUB-50

ENDEREÇO
Prolongamento da rua Aureliano Teixeira

CIDADE
Chã Preta

ESTADO
AL

CLIENTE
Prefeitura Municipal de Chã Preta - AL

ARQUITETO
CAIXA
#Nº Registro do Projetista
JOSE JORGE CORREIA
QUINTELA:45172390472
Assinado de forma digital por JOSE JORGE CORREIA QUINTELA:45172390472 Dados: 2025.11.21 14:24:46 -03'00'

FASE PROJETO
PL | Projeto Legal

ESCALA
1:50, 1:200, 1:100, 1:1

DIMENSÃO DA FOLHA
A1

CONTEÚDO
Plantas

RESPONSÁVEL
CAIXA

DATA
26/05/2025

FOLHA
01

ARQUIVO DIGITAL
FNHIS GEPAD.pln

REVISÃO