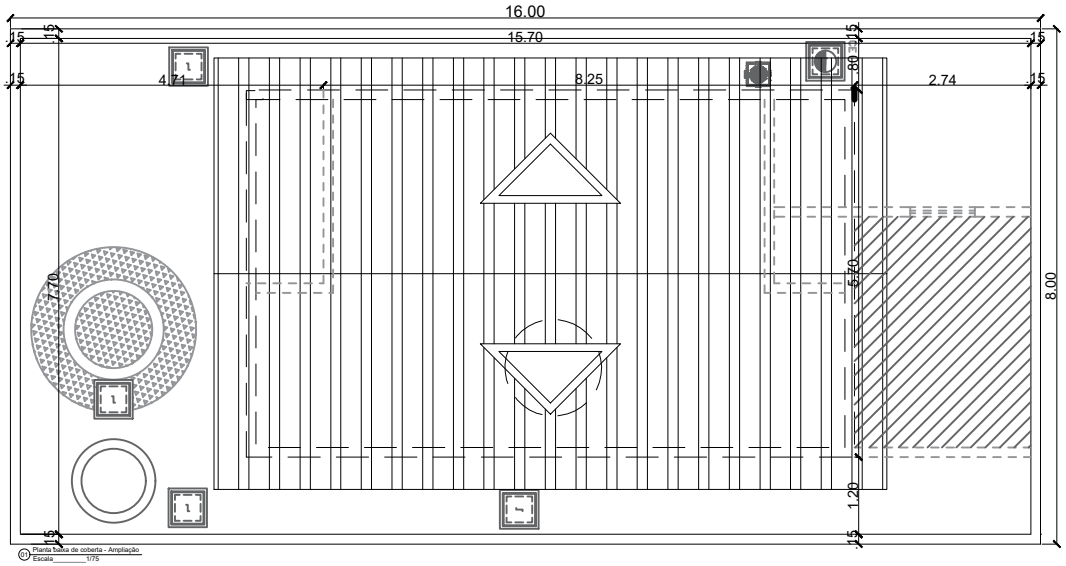


JOSE JORGE CORREIA QUINTELA:45172390472

Assinado de forma digital por JOSE JORGE CORREIA QUINTELA:45172390472
Dados: 2025.11.21 15:16:27 -03'00'

PROGRAMA CONSTRUÇÃO DE UNIDADES HABITACIONAIS	PROJETO LOCAÇÃO	RESPONSÁVEL TÉCNICO JOSÉ JORGE CORREIA QUINTELA Eng, civil CREA 0608115713	DATA NOVEMBRO	CÓDIFICAÇÃO ARQ 01/01
PROPRIETÁRIO PREF. MUN. DE CHÃ PRETA	DESCRIÇÃO PLANTA BAIXA	ÁREAS: LOTE: 8mX16m: 128m²	ESCALA 1:75	