
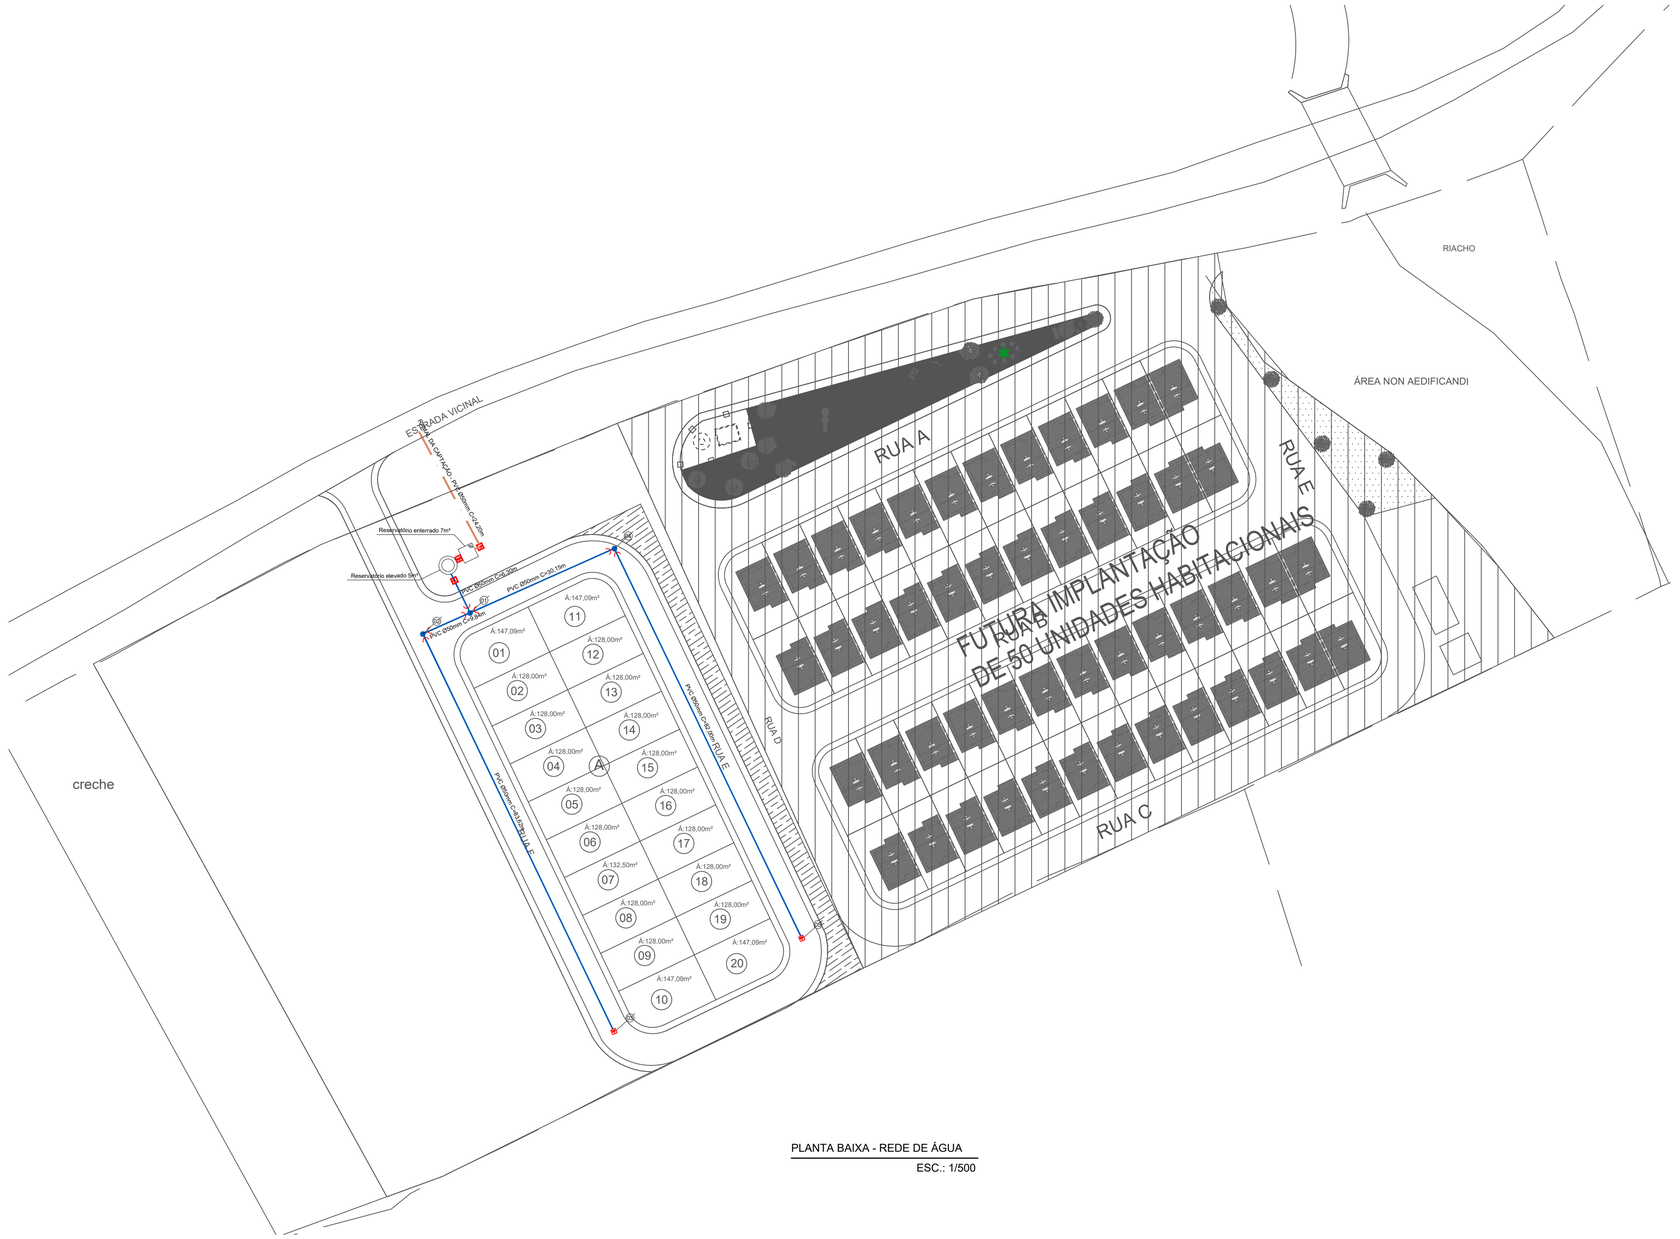


PLANTA BAIXA - REDE DE ÁGUA

ESC.: 1/500

LIGAÇÃO DOMICILIAR DE ÁGUA
E CAIXA DE PROTEÇÃO DO HIDRÔMETRO

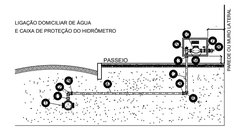

CONV.	PEÇAS
1	COLAR DE TOMADA (ABRAÇADEIRA)
2	JOELHO 90° COM ROSCA 3/4"
3	ADAPTADOR PEAD DE COMPRESSÃO 20x3/4"
4	TUBO PEAD 20mm
5	REGISTRO ESPECIAL 3/4" REF. MD.34-MAZZONI OU SIMILAR
6	JOELHO 90° SOLDÁVEL COM ROSCA 20x3/4"
7	LUVA SR 25mm x 3/4"
8	JOELHO SOLDÁVEL 25mm
9	CONEXÃO DO HIDRÔMETRO - (CAPSULADO)
10	HIDRÔMETRO 3/4" x 3/4"
11	NIPLE ROSCÁVEL 3/4" - GALVANIZADO
12	TUBO SOLDÁVEL 25mm
13	ADAPTADOR SOLDÁVEL COM BOLSA E ROSCA 25 x 3/4"

LEGENDA

SIMBOLOGIA	DESCRIÇÃO	UNID	QUANT
	Rede projetada PVC PBA CL-12 Ø 50mm	M	222,32
	Rede de abastecimento - Res. enterrado PVC PBA CL-12 Ø 50mm	M	109,34
	Rede existente	-	-
	TÊ BBB JE Ø 50mm	UN	1,00
	CSP BB JE Ø 50mm	UN	5,00
	Registro/descarga	UN	4,00

PROJETO: PROJETO DE ABASTECIMENTO DE ÁGUA LOTEAMENTO COM 20 UNID. HABITACIONAIS

LOCAL: CHÃ PRETA/AL

CONTRATANTE: PREFEITURA MUNICIPAL DE CHÃ PRETA/AL

PROPRIETÁRIO: PREFEITURA MUNICIPAL DE CHÃ PRETA-AL

AUTOR DO PROJETO:

RESPONSÁVEL TÉCNICO:

LIBERAÇÃO:

PROJETO ABASTECIMENTO DE ÁGUA

CONTEÚDO: PLANTA BAIXA - REDE DE ÁGUA

CÓDIGO: AGU

PRANCHA: 01/02

ESCALA: INDICADA

REV.: 00

DESENHISTA:

DATA: ABR/2026