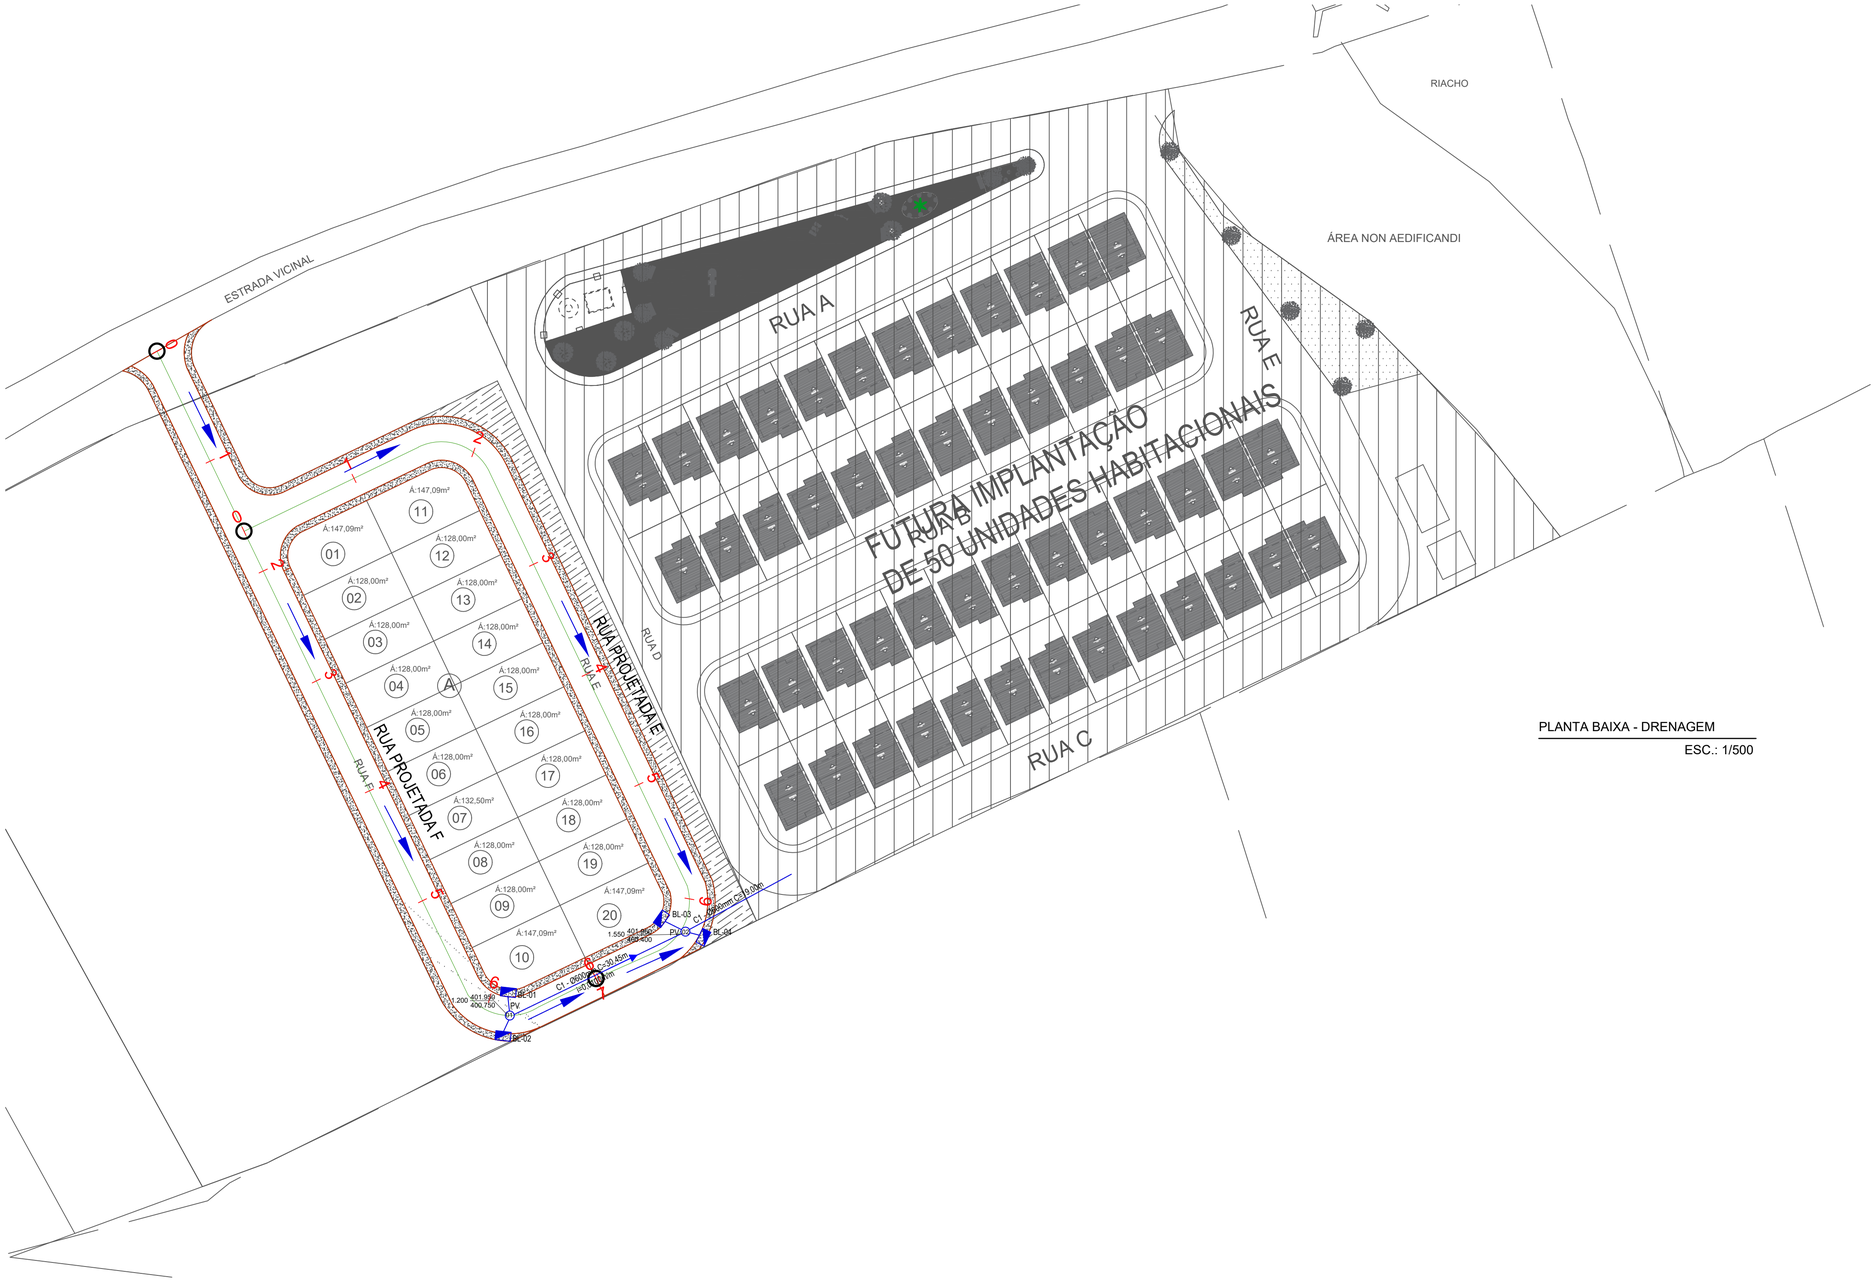


PLANTA BAIXA - DRENAGEM

ESC.: 1/500

SENTIDO DA DRENAGEM SUPERFICIAL

PROJETO: PROJETO DE DRENAGEM LOTEAMENTO COM 20 UNID. HABITACIONAIS

LOCAL: CHÃ PRETA /AL

CONTRATANTE: PREFEITURA MUNICIPAL DE CHÃ PRETA/AL

PROPRIETÁRIO: PREFEITURA MUNICIPAL DE CHÃ PRETA–AL

AUTOR DO PROJETO:

RESPONSÁVEL TÉCNICO:

LIBERAÇÃO:

PROJETO DE DRENAGEM

CONTEÚDO: PLANTA BAIXA - DRENAGEM

CÓDIGO: DRE

PRANCHA: 01/02

ESCALA: INDICADA

REV.: 00

DESENHISTA:

DATA: ABR/2026