
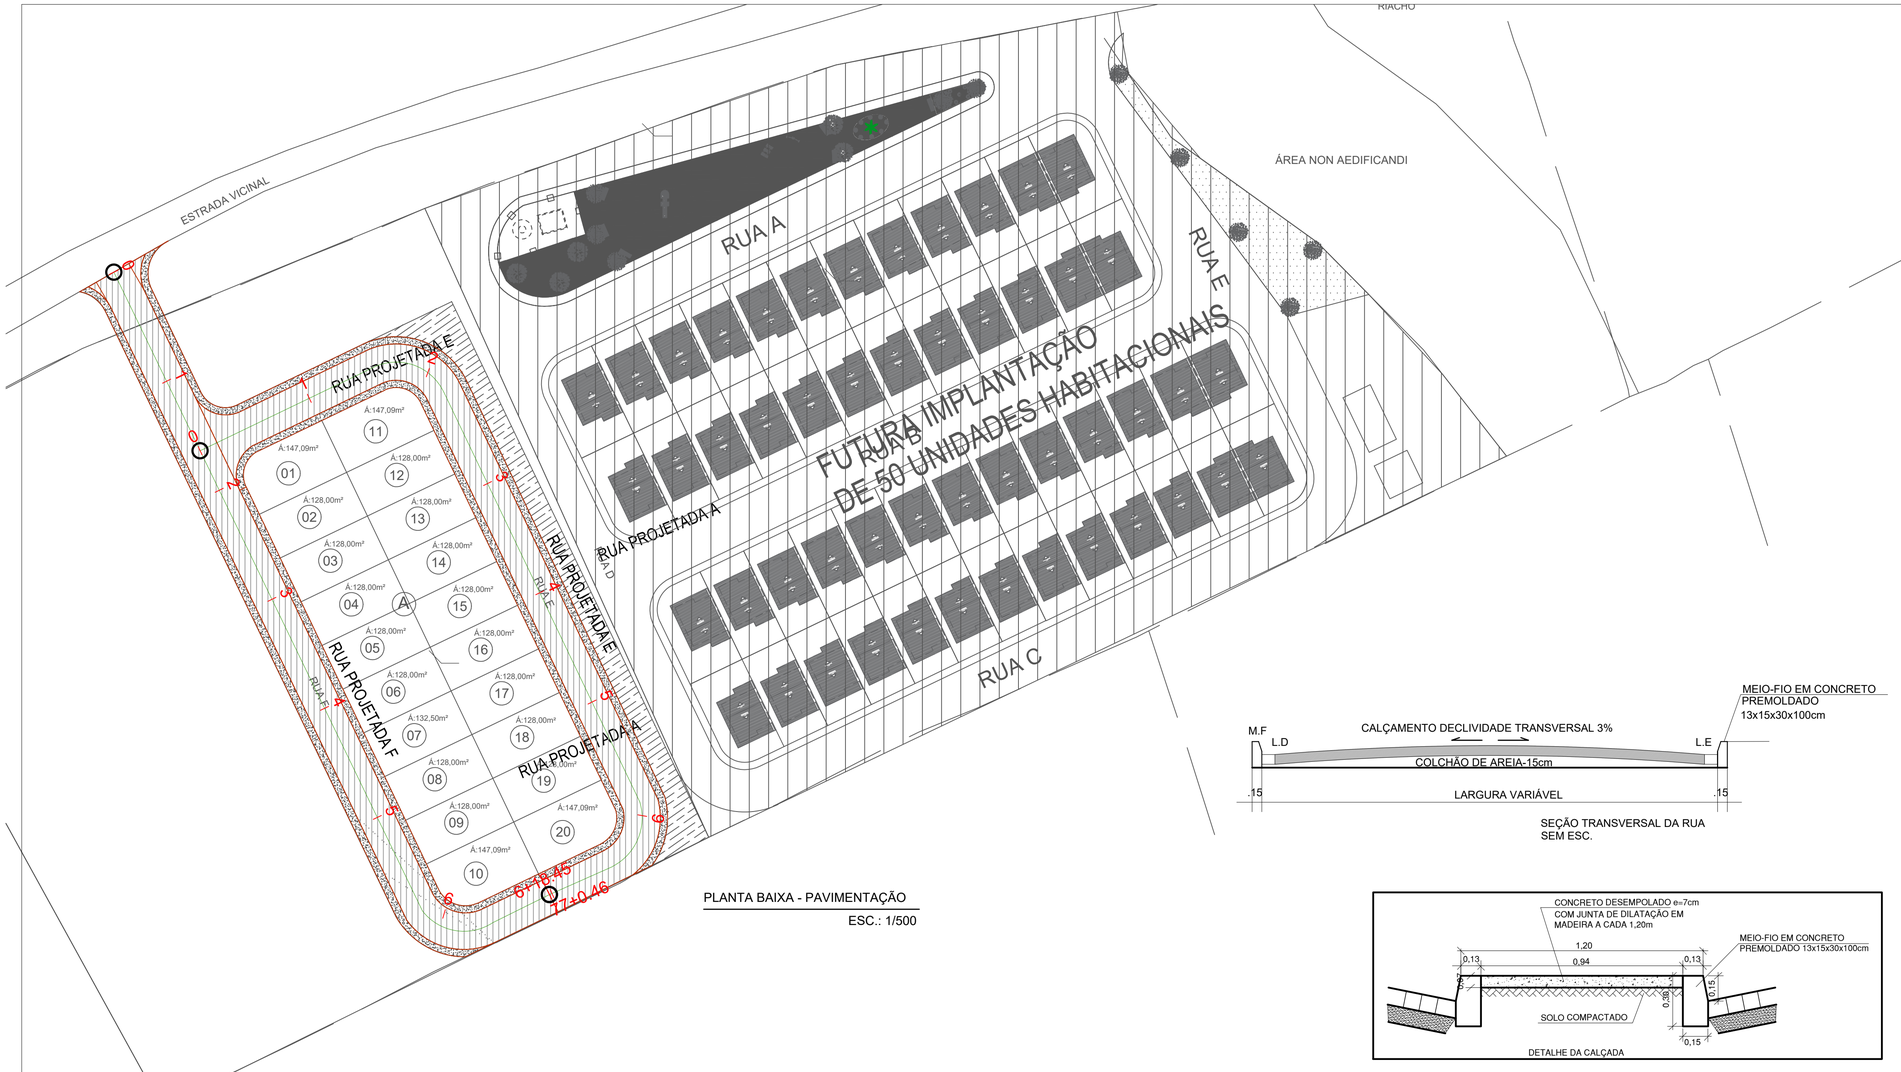


PLANTA BAIXA - PAVIMENTAÇÃO


ESC.: 1/500

SEÇÃO TRANSVERSAL DA RUA
SEM ESC.

DETALHE DA CALÇADA

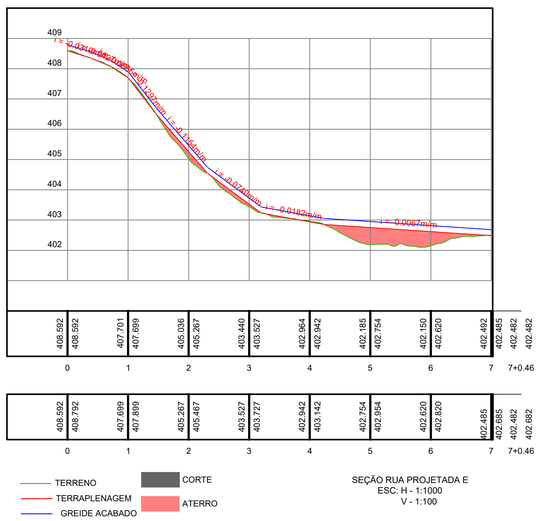


SEÇÃO RUA PROJETADA E
ESC: H - 1:1000
V - 1:100

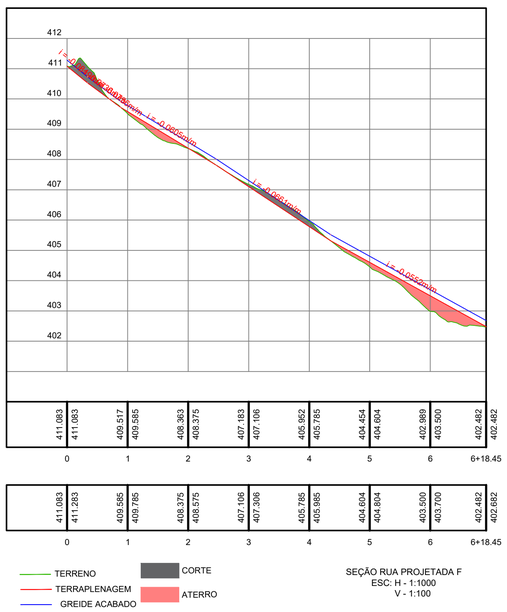

SEÇÃO RUA PROJETADA F
ESC: H - 1:1000
V - 1:100

PAVIMENTAÇÃO RUAS CHÃ PRETA - AL				
RUA	COMP.(M)	LARG.RUA(M)	ÁREA (M²)	Á. IRREG(M²)
RUA PROJETADA E	141,37	6,00	848,22	-
RUA PROJETADA F	140,55	6,00	843,30	7,61
TOTAL	281,92		1.691,52	7,61
			1.669,13	

RUAS À SEREM PAVIMENTADAS

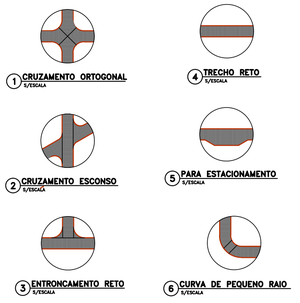

PROJETO: PROJETO DE PAVIMENTAÇÃO LOTEAMENTO COM 20 UNID. HABITACIONAIS

LOCAL: CHÃ PRETA /AL

CONTRATANTE: PREFEITURA MUNICIPAL DE CHÃ PRETA/AL

PROPRIETÁRIO: PREFEITURA MUNICIPAL DE CHÃ PRETA–AL

AUTOR DO PROJETO:

RESPONSÁVEL TÉCNICO:

LIBERAÇÃO:

PROJETO DE PAVIMENTAÇÃO

CONTEÚDO: PLANTA BAIXA - PAVIMENTAÇÃO

CÓDIGO: PAV

PRANCHA: 01/01

ESCALA: INDICADA

REV.: 00

DESENHISTA:

DATA: ABR/2026