



QM1

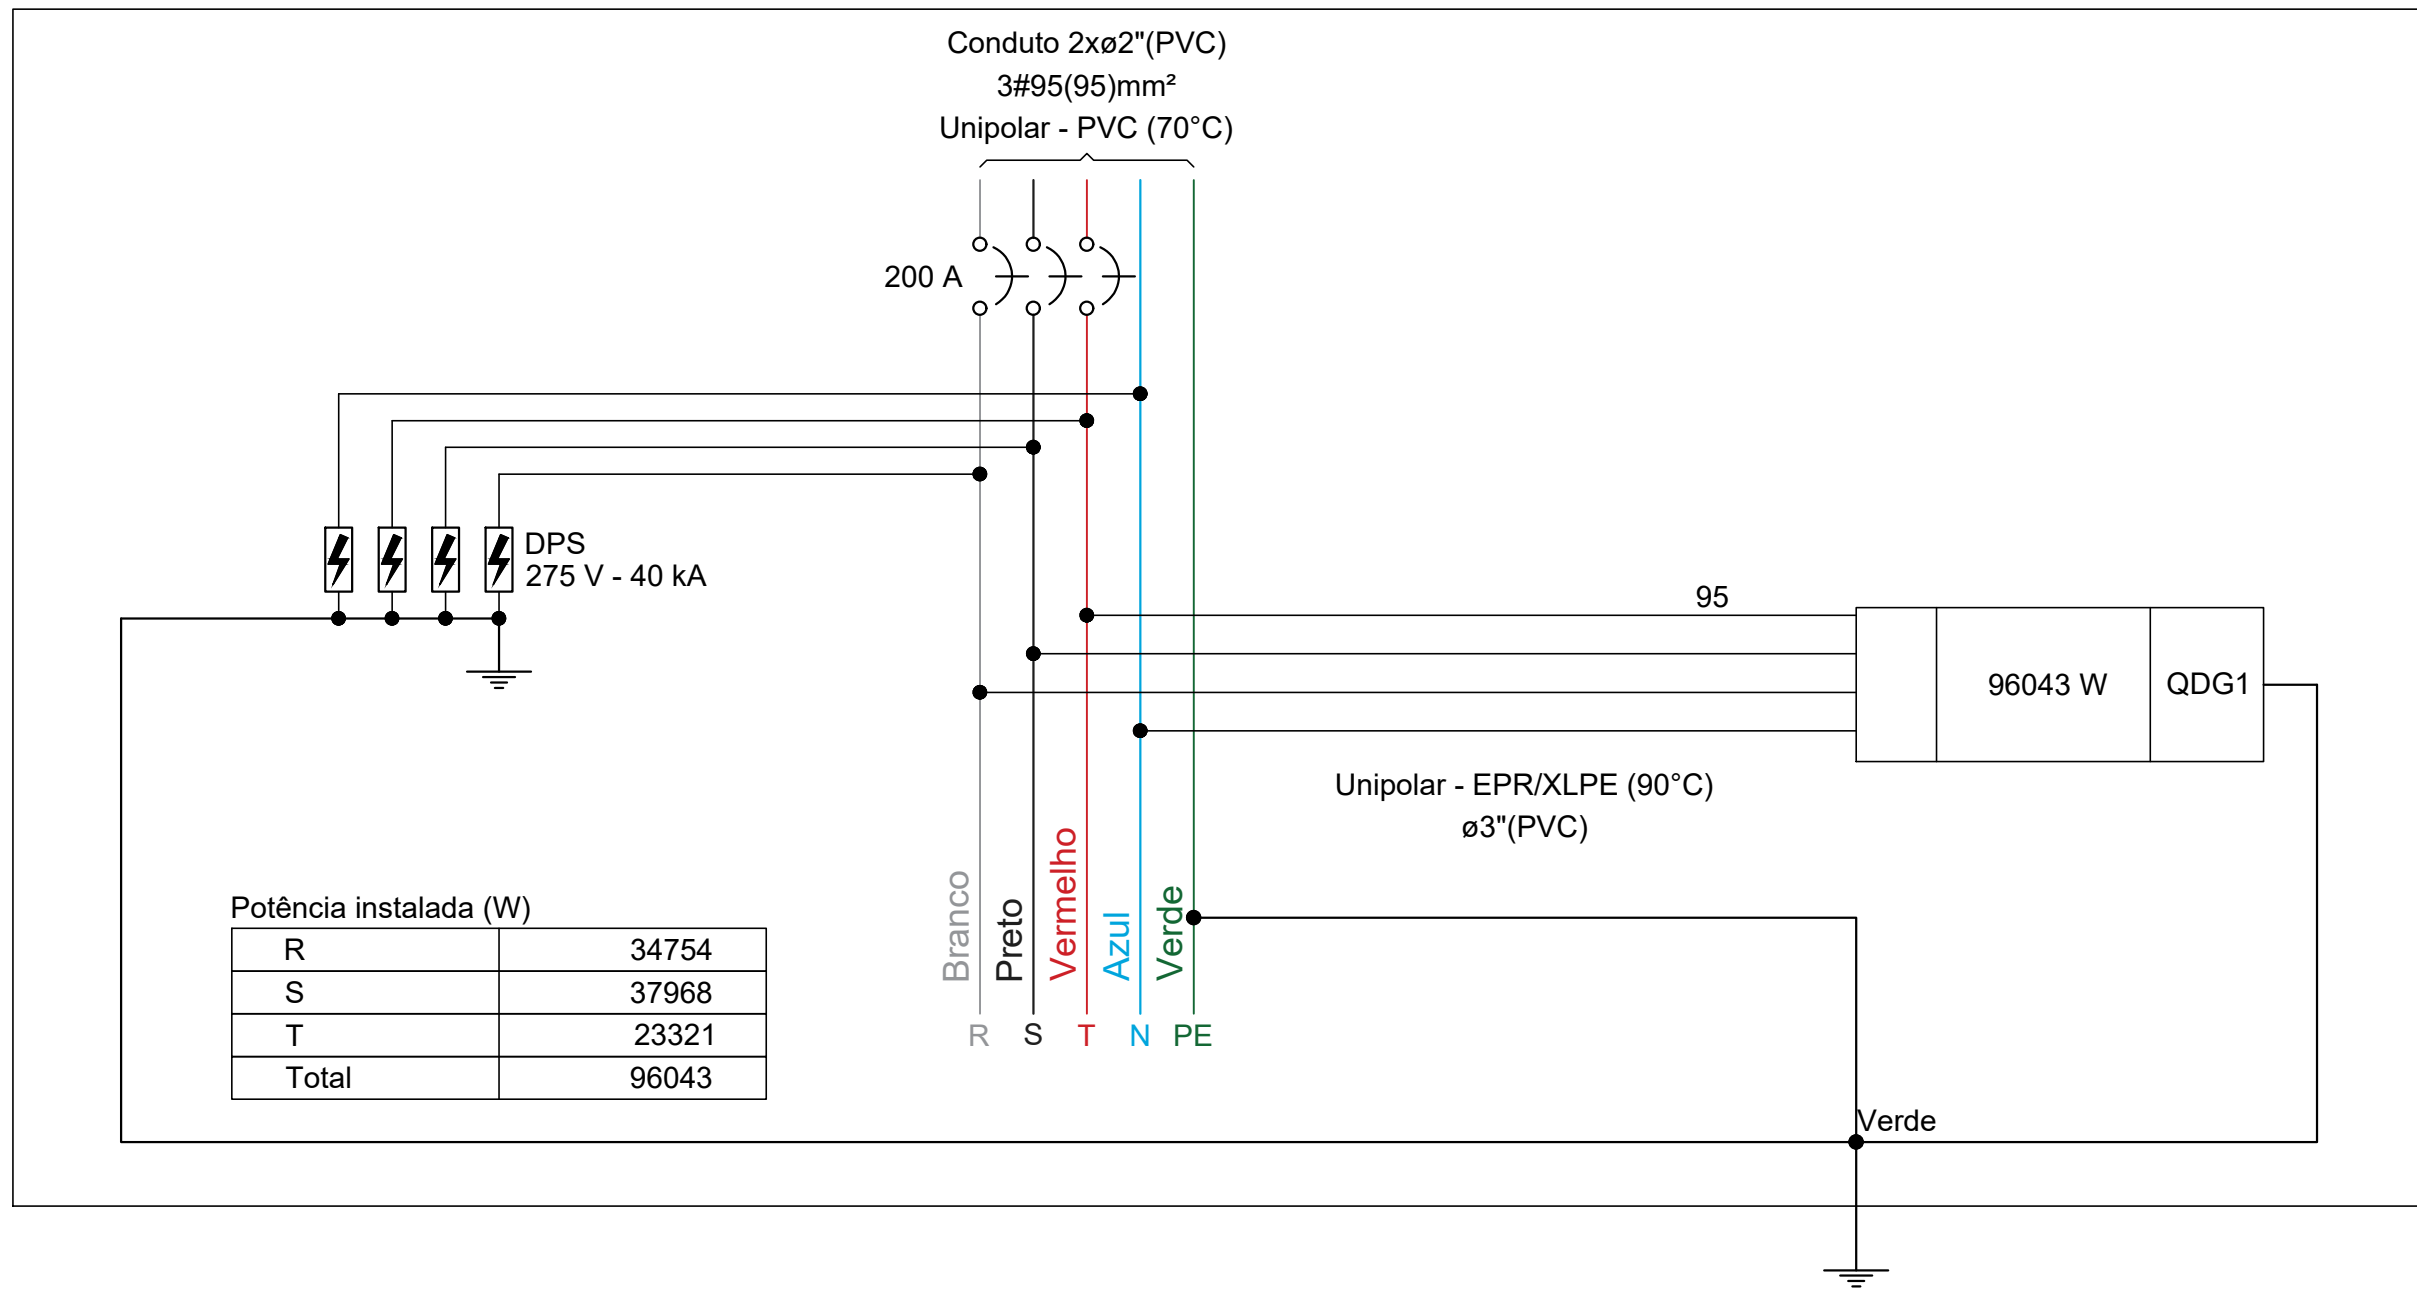


Quadro de Cargas (QM1) - TÉRREO															
Circuito	Descrição	Esquema	Método de inst.	Tensão (V)	Pot. total. (VA)	Pot. total. (W)	Fases	Pot. - R (W)	Pot. - S (W)	Pot. - T (W)	FCT	FCA	In' (A)	Ip (A)	Seção (mm²)
QDG1		3F+N+T	B1	220/127 V	114062	96043	R+S+T	34754	37968	23321	1.00	1.00	231.9	231.9	95
TOTAL					114062	96043	R+S+T	34754	37968	23321					


QDG1

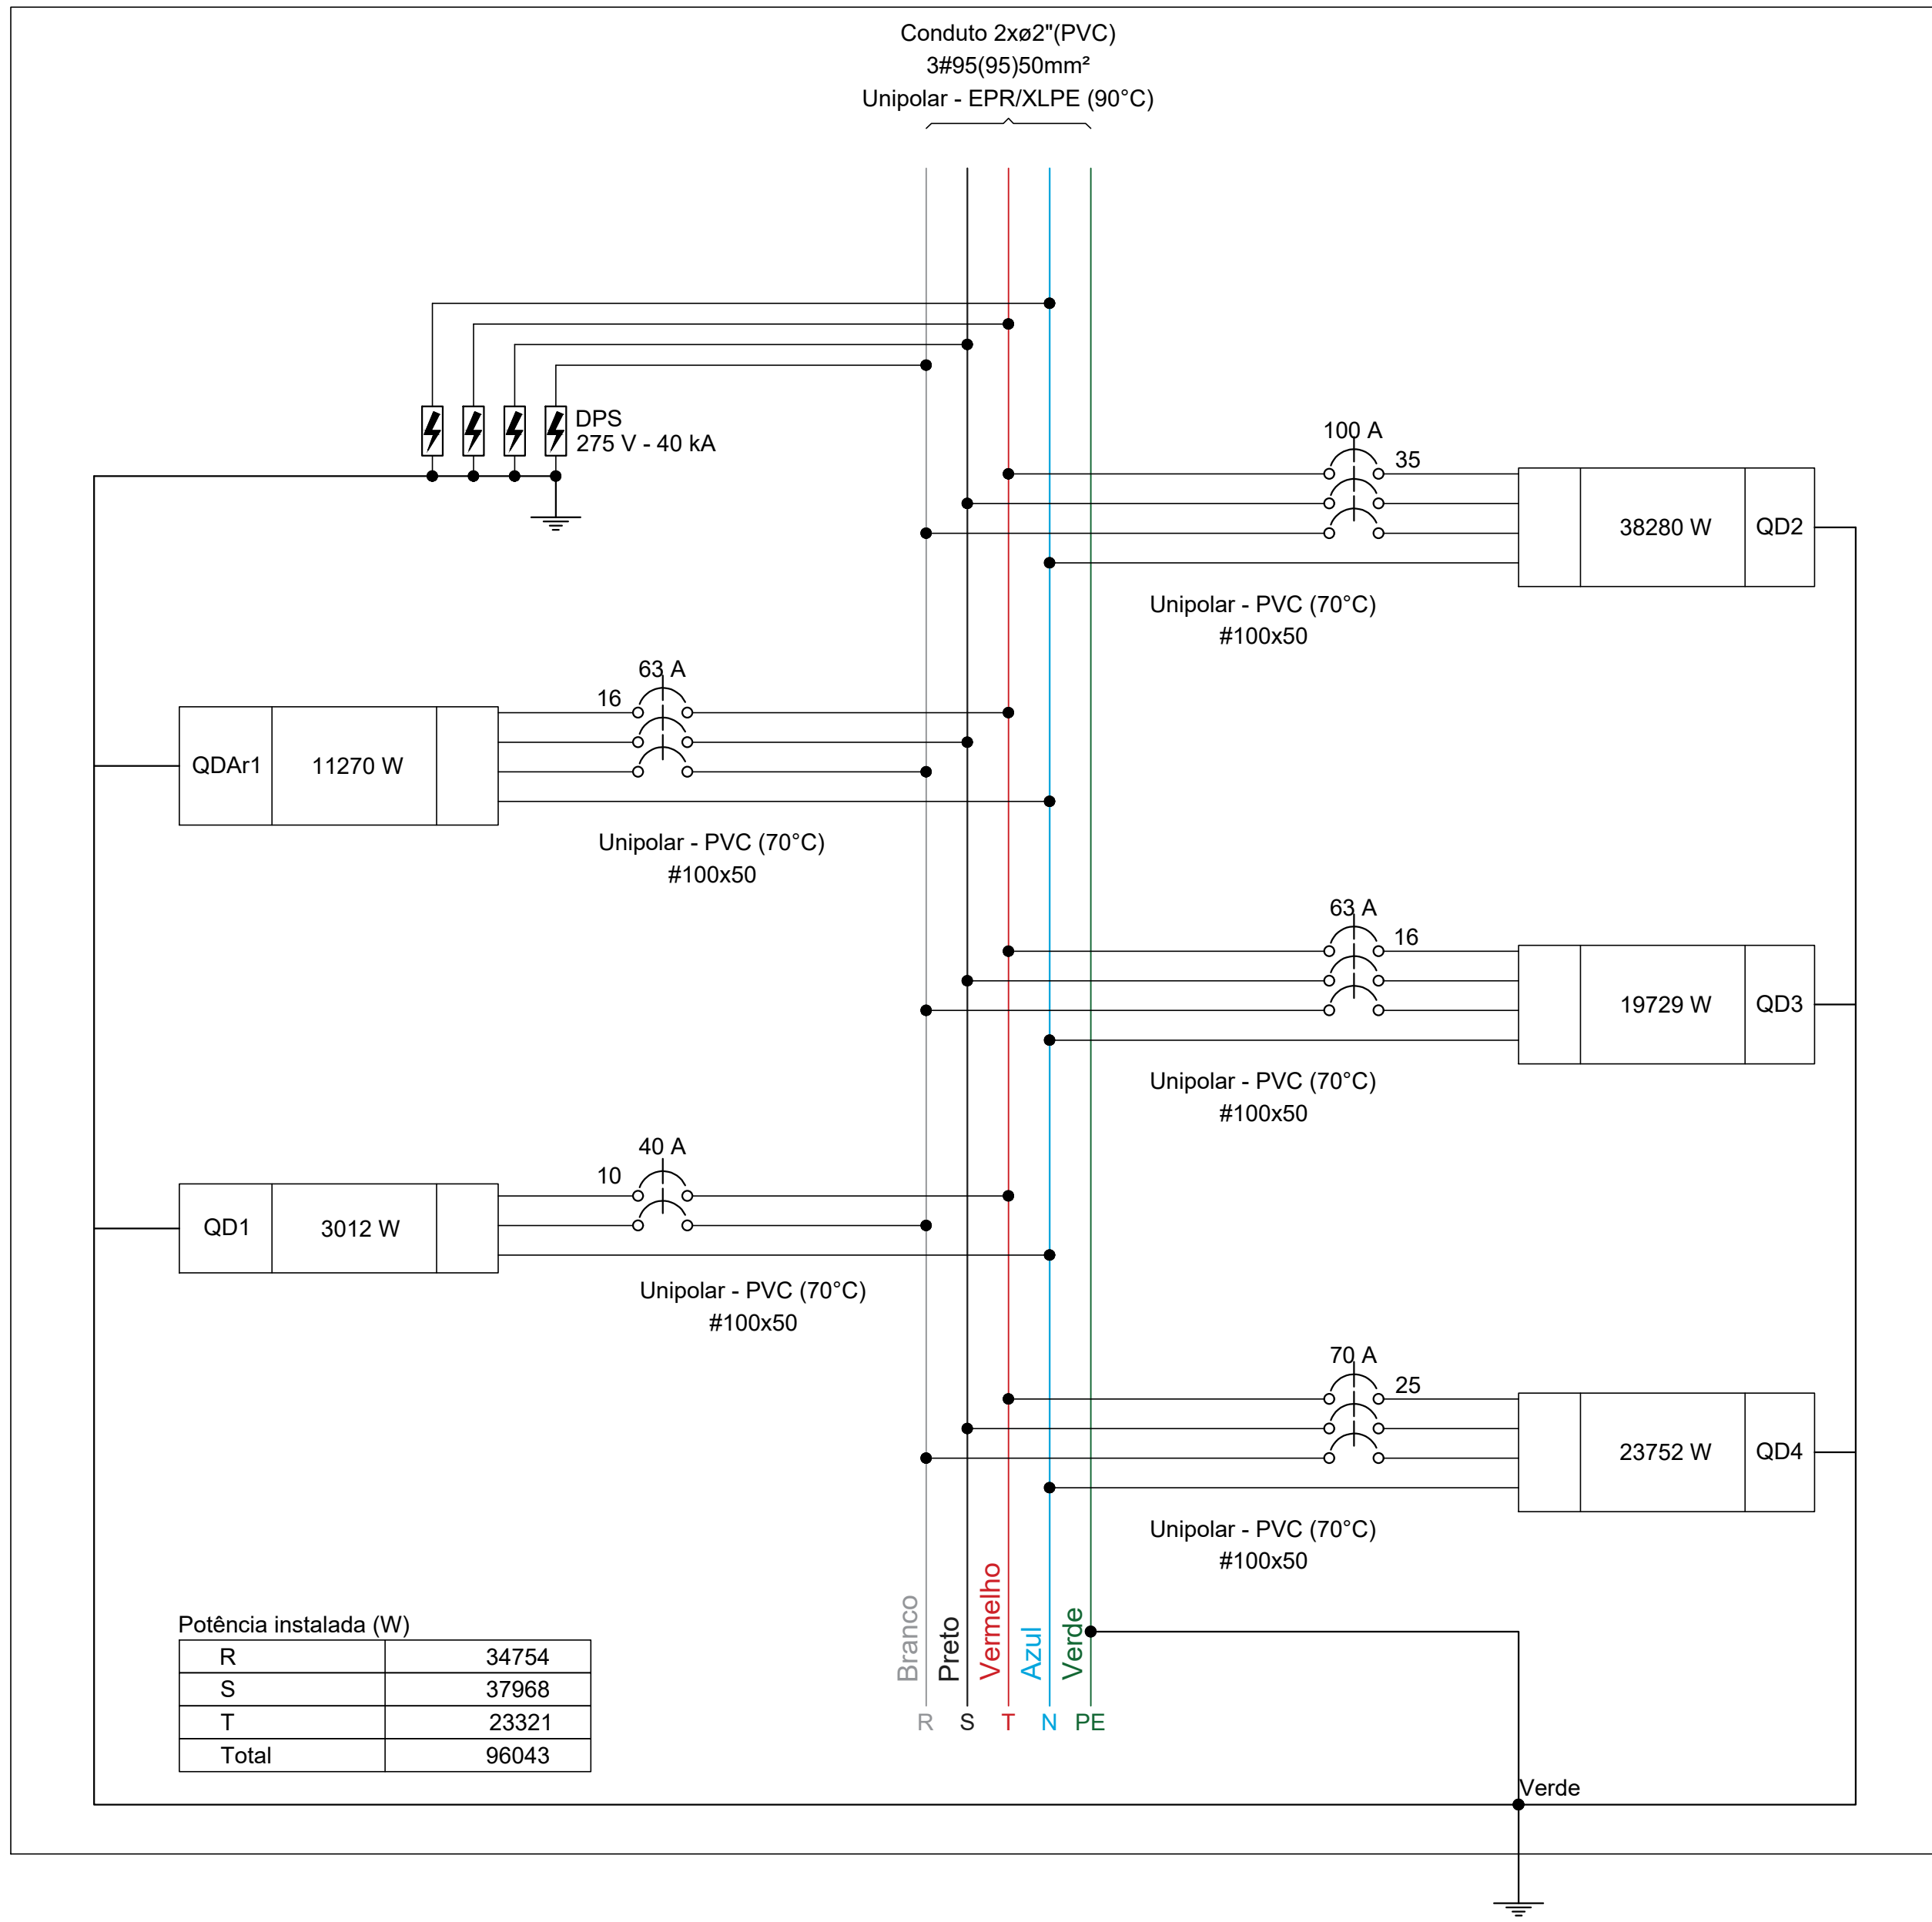

Quadro de Cargas (QDG1) - TÉRREO															
Circuito	Descrição	Esquema	Método de inst.	Tensão (V)	Pot. total. (VA)	Pot. total. (W)	Fases	Pot. - R (W)	Pot. - S (W)	Pot. - T (W)	FCT	FCA	In' (A)	Ip (A)	Seção (mm²)
QD1		2F+N+T	B1	220/127 V	6377	3012	R+T	1506		1506	1.00	0.71	23.5	16.7	10
QD2		3F+N+T	B1	220/127 V	43176	38280	R+S+T	12290	14605	11385	1.00	0.71	146.7	104.2	35
QD3		3F+N+T	B1	220/127 V	24119	19729	R+S+T	8015	9715	2000	1.00	0.71	73.1	51.9	16
QD4		3F+N+T	B1	220/127 V	27131	23752	R+S+T	9186	9894	4673	1.00	0.73	92.5	67.5	25
QDAr1		3F+N+T	B1	220/127 V	13259	11270	R+S+T	3758	3755	3758	1.00	0.71	53.0	37.6	16
TOTAL					114062	96043	R+S+T	34754	37968	23321					

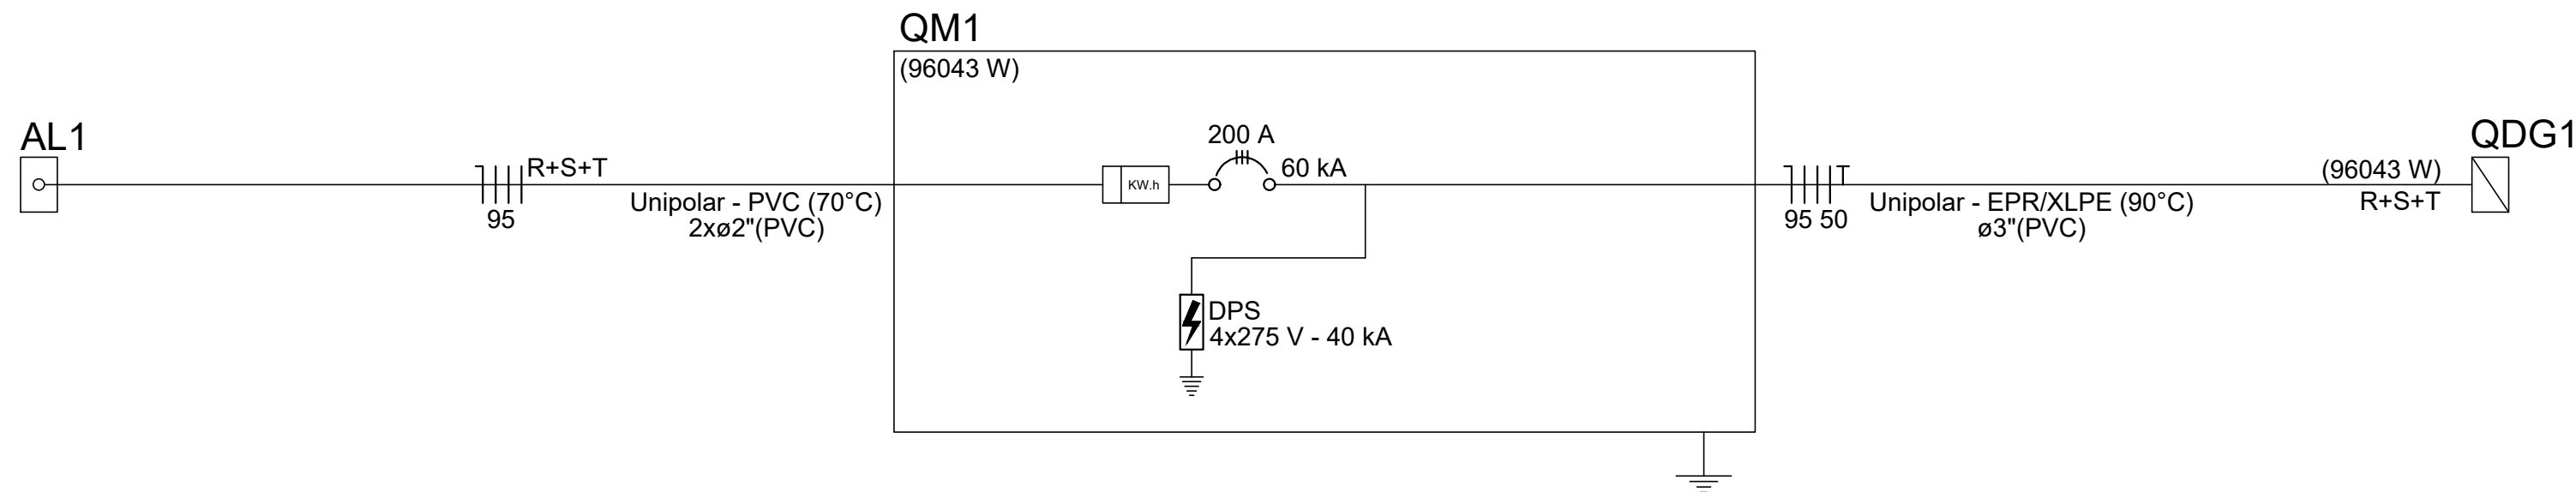

Quadro de Demanda (QM1) - TÉRREO			
Tipo de carga	Potência instalada (kVA)	Fator de demanda (%)	Demanda (kVA)
Condicionador de ar tipo janela (Não residencial)	28.68	86.00	24.67
Iluminação e TUG's (Clínicas e hospitais)	44.86	40.00	17.94
Motores	24.32	42.00	10.21
Uso Específico	16.20	100.00	16.20
TOTAL			69.03

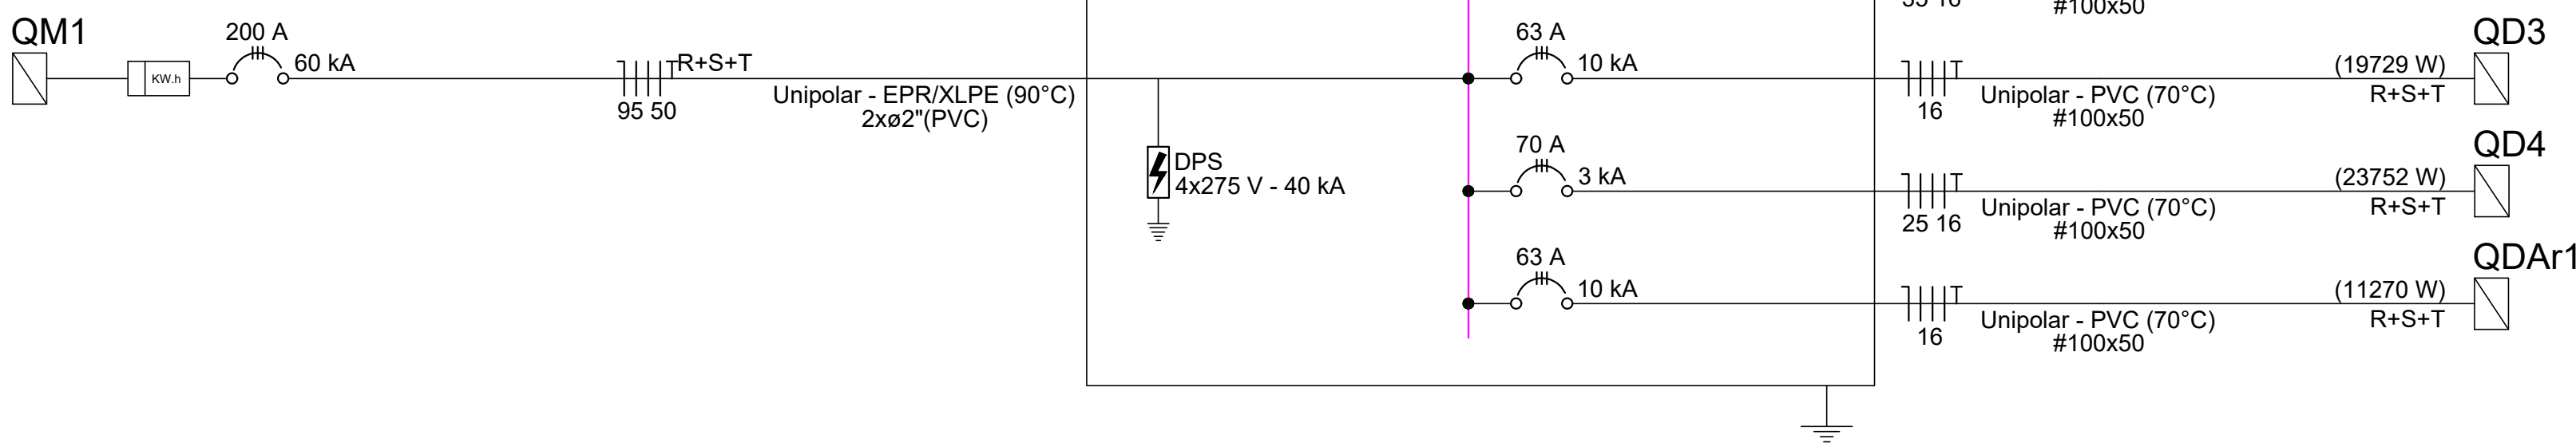

Quadro de Demanda (QDG1) - TÉRREO			
Tipo de carga	Potência instalada (kVA)	Fator de demanda (%)	Demanda (kVA)
Condicionador de ar tipo janela (Não residencial)	28.68	86.00	24.67
Iluminação e TUG's (Clínicas e hospitais)	44.86	40.00	17.94
Motores	24.32	42.00	10.21
Uso Específico	16.20	100.00	16.20
TOTAL			69.03

NOTA 01
PLOTAR COLORIDO

PROJETO ELÉTRICO



CONTRATADO: Hadir dos Santos Mascarenhas			CLIENTE: SECRETARIA DE ATENÇÃO ESPECIALIZADA A SAÚDE			7	
CREA: 2417963558			OBRA: UBS 2, SECRETARIA MUNICIPAL DE SAÚDE DE LAGOA DA CONFUSÃO - TO			Número Cliente: 76/2024	
			PROJETO: UBS 2				
DATA 15/10/2025	VERIF 15/10/2025	APROV 15/10/2025	UNIDADE: (EXCETO INDICADO) cm			REFERÊNCIA: (1°DIEDRO)  	
NOME REVIS.			TÍTULO: QUADROS DE CARGAS DO PAVIMENTO TÉRREO				
ELE		ESCALA: INDICADAS NO DESENHO	DESENHO NÚMERO: 00001		MOD: EST	REVISÃO: 00	FOLHA: 07/11