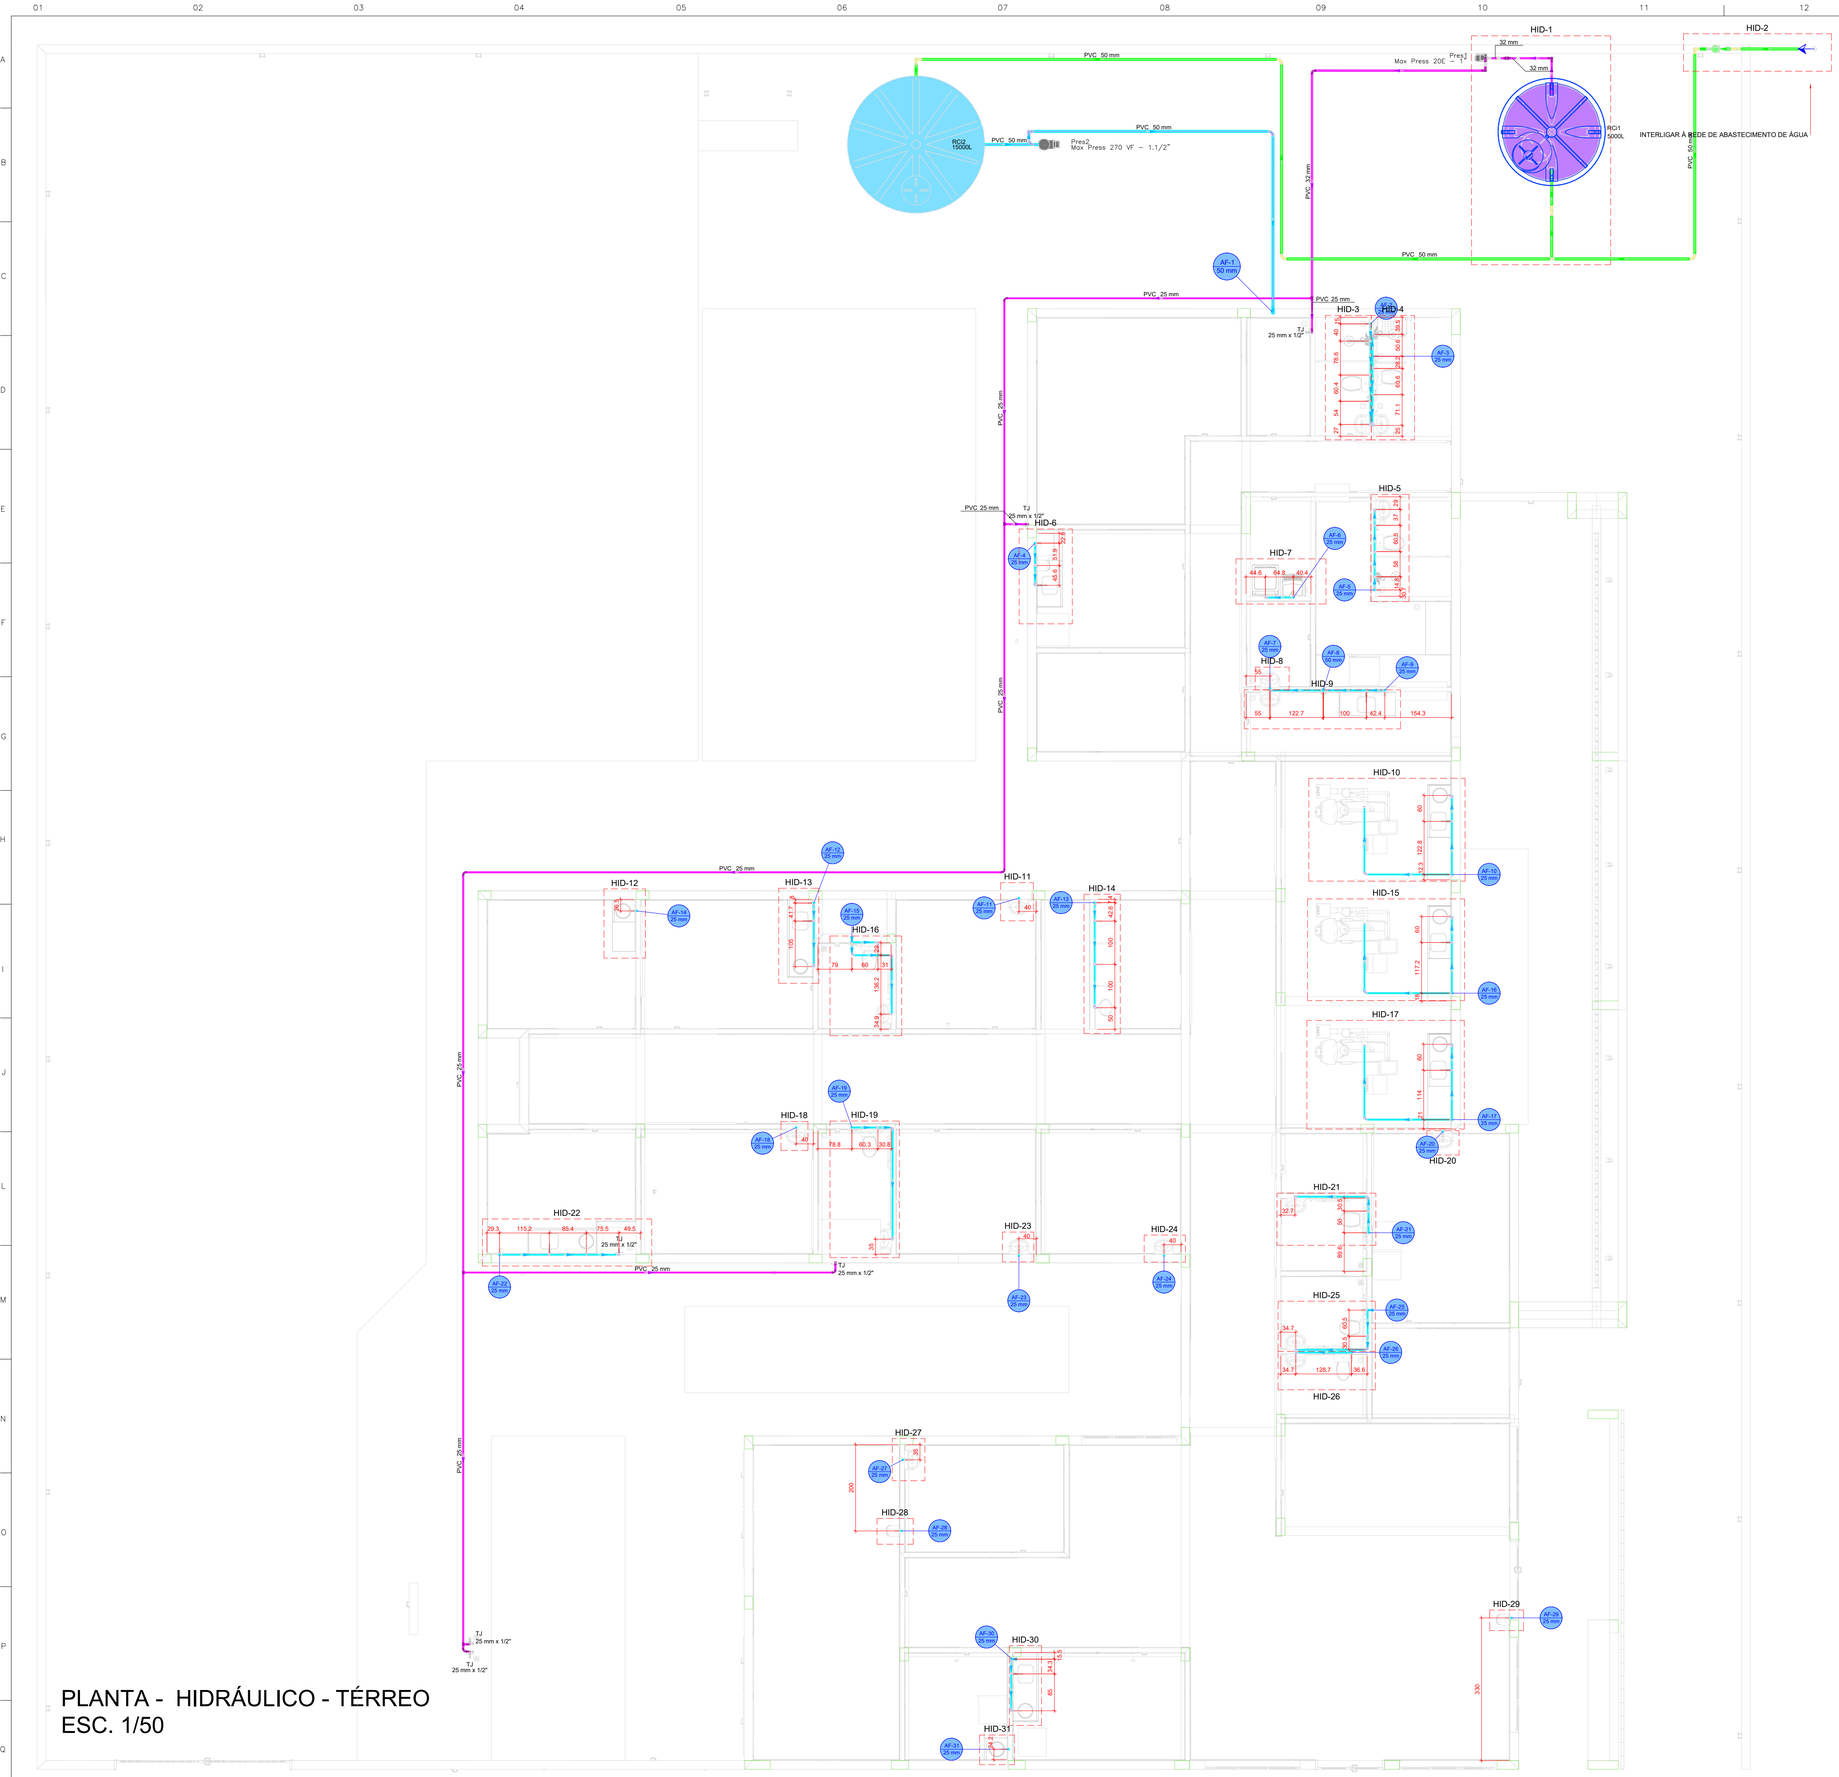

Legenda de condutos - TÉRREO
Água fria
Água fria (Reúso)
Alimentação

LAVATÓRIO DE BANCADA

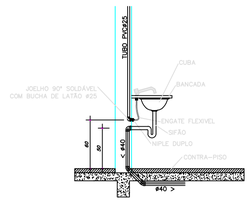

VISTA LATERAL
DA LIGAÇÃO
DE ÁGUA/ESGOTO
Sem Escala

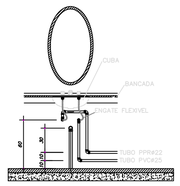

VISTA FRONTAL
DA LIGAÇÃO
DE ÁGUA/ESGOTO
Sem Escala

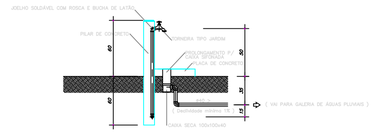

VISTA LATERAL
PONTO DE ÁGUA EXTERNO
Sem Escala

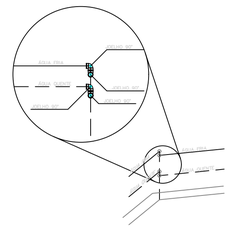

OBS.: ULTILIZAR DOIS JOELHOS 90° SEMPRE QUE O ÂNGULO
ENTRE AS PAREDE FOR DIFERENTE DE 45° e 90°.

DETALHE PARA CANTOS DE PAREDE
Escala 1/25

PLANTA - HIDRÁULICO - TÉRREO
ESC. 1/50

PROJETO HIDROSSANITÁRIO

PROJETO HIDROSSANITÁRIO	CONTRATADO: Hadir dos Santos Mascarenhas	SECRETARIA: SECRETARIA DE ATENÇÃO PRIMÁRIA À SAÚDE	1
	Endereço: Rua 03, APM 02 Setor Jovais, Lagoa da Confusão - TO	OBRA: CONSTRUÇÃO DE IMÓVEL COMERCIAL	
Contratado:	Telefone: CEL : (63) 9 91254-0821	PROJETO: UBS PORTE 2	Número Cliente: 76/2024
CREA-TO: 2417963558	Email: engenheirohadir@gmail.com		

	PRO	VERIF	APROV
DATA	15/10/2025	15/10/2025	
NOME			
VISTO			

UNIDADE: (EXCETO INDICADO) cm	REFERÊNCIA: (1°DIEDRO)		
TÍTULO: PLANTA HIDRÁULICO TÉRREO, NOTAS, LEGENDAS.			
HIDR	ESCALA: INDICADAS NO DESENHO	DESENHO NÚMERO: 00001	MOD: HIDR	REVISÃO: 00	FOLHA: 01/07