

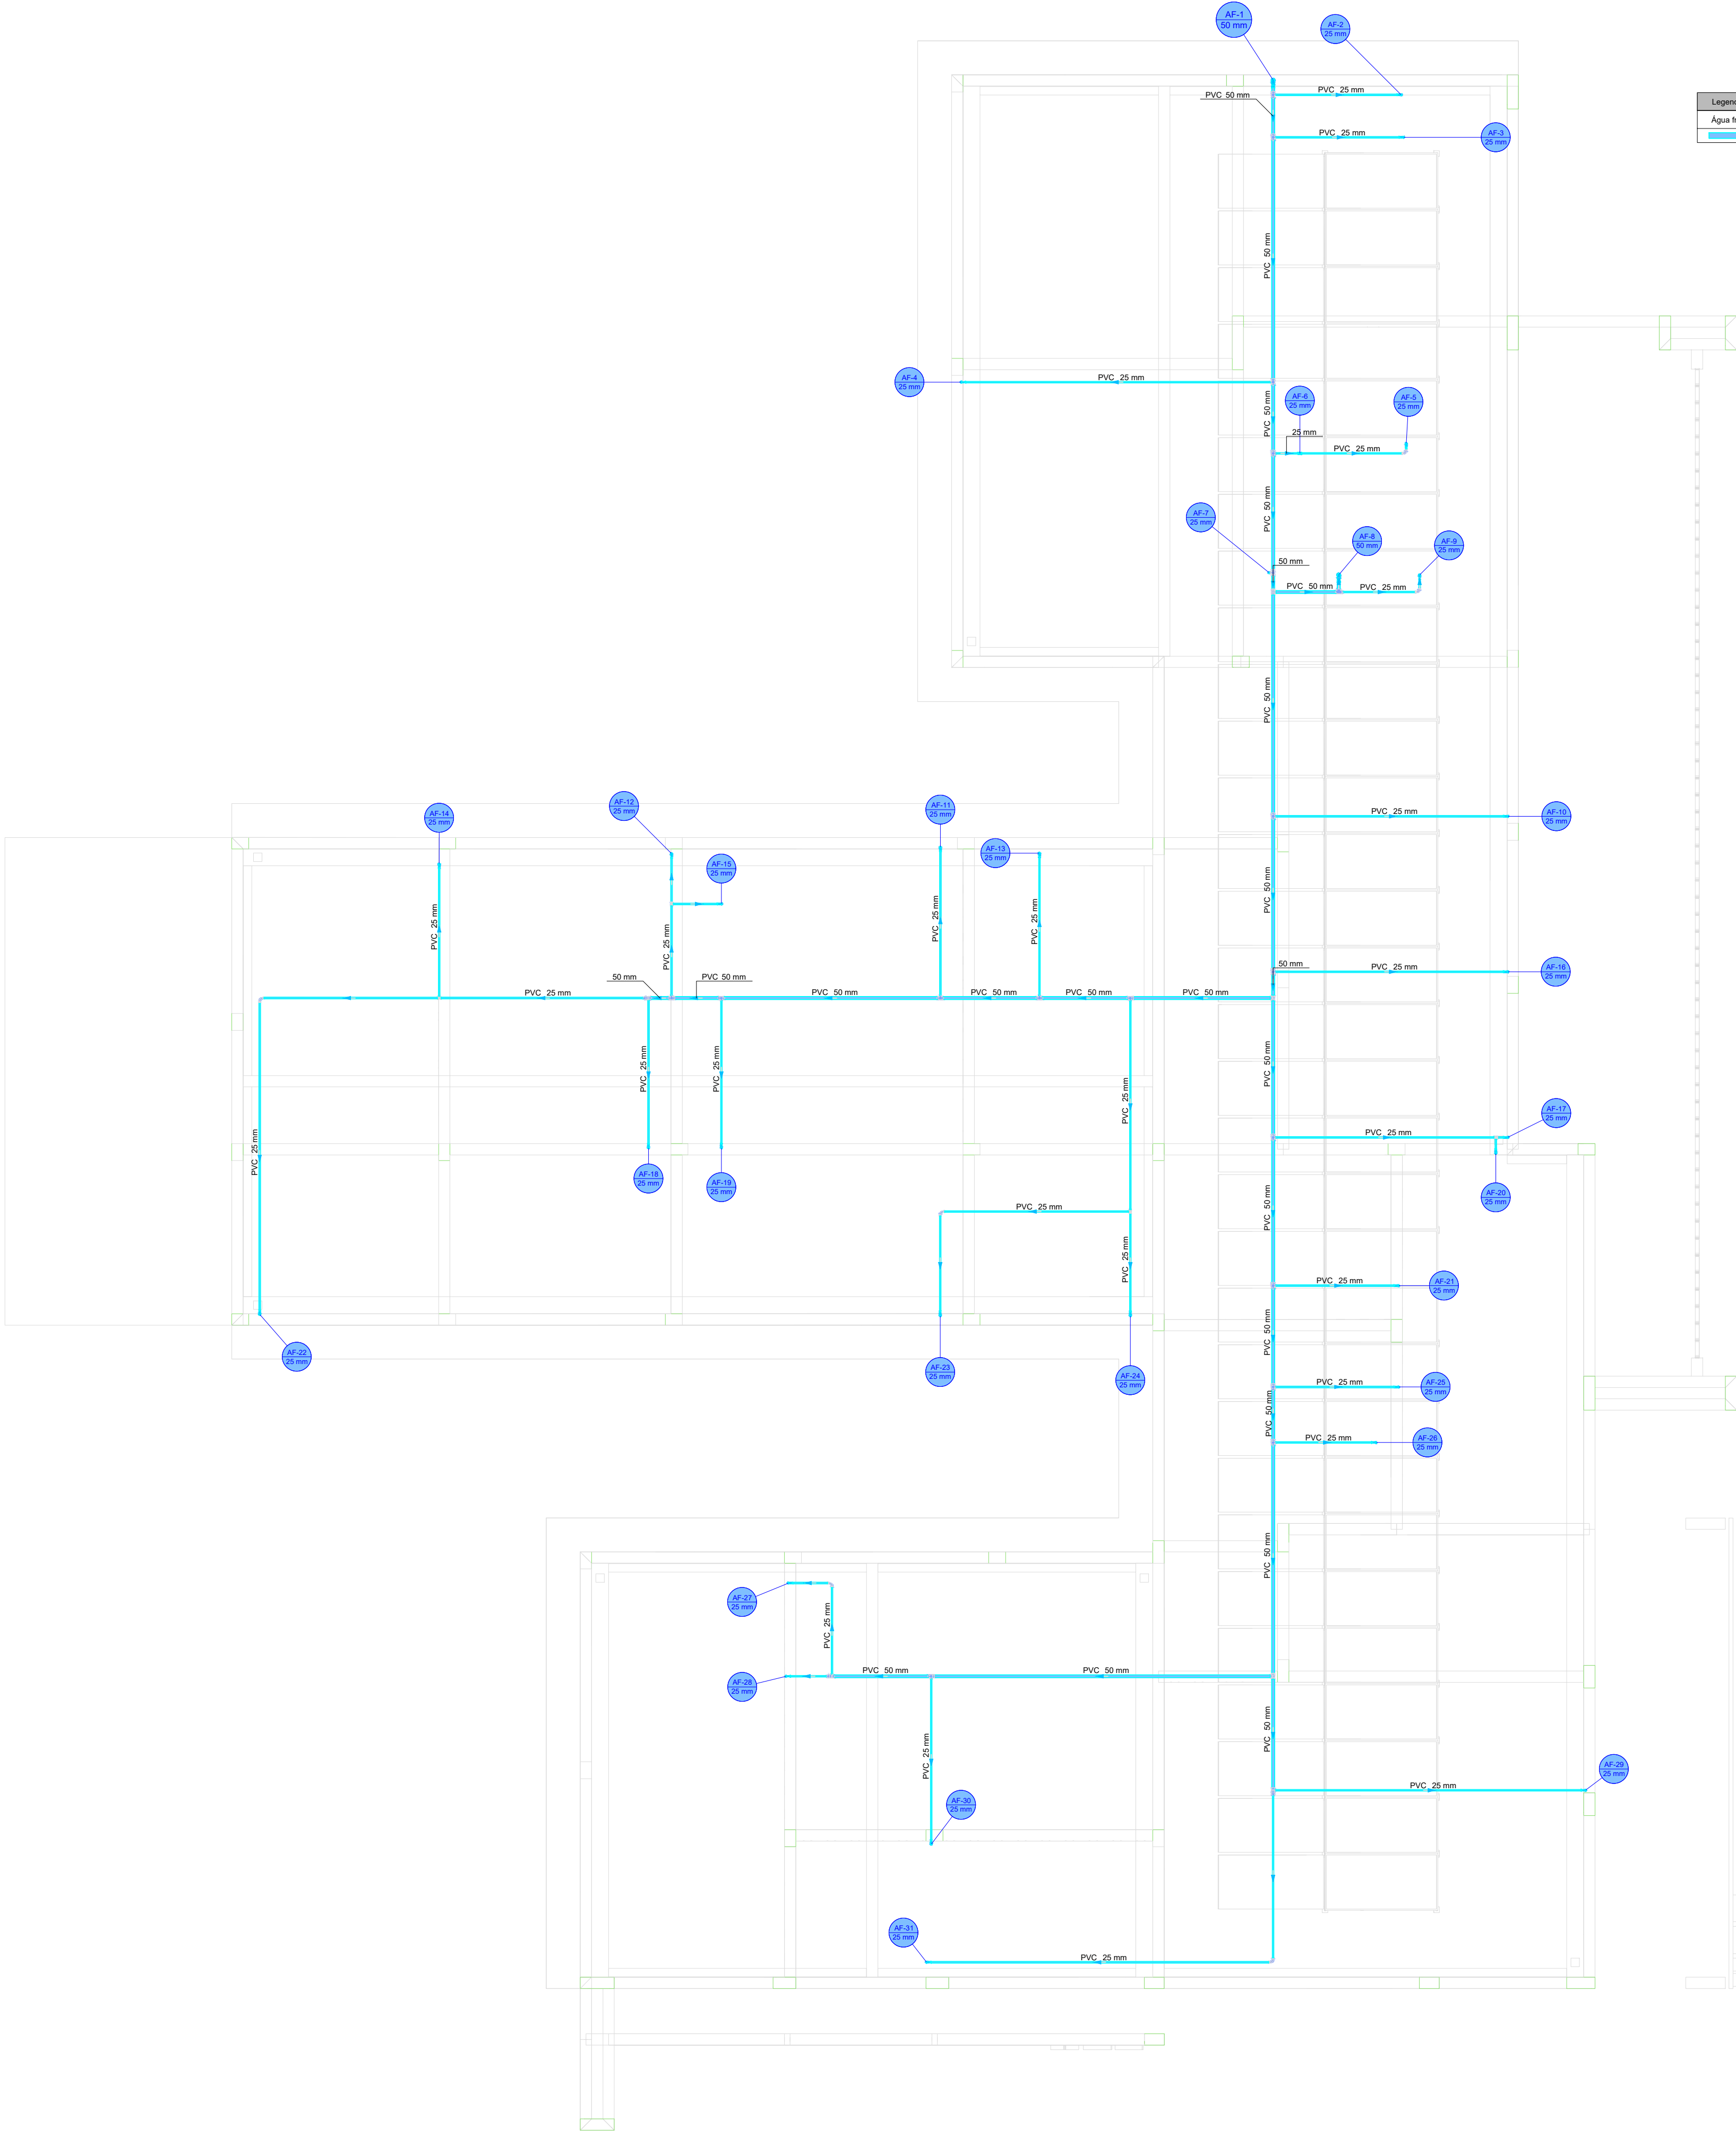
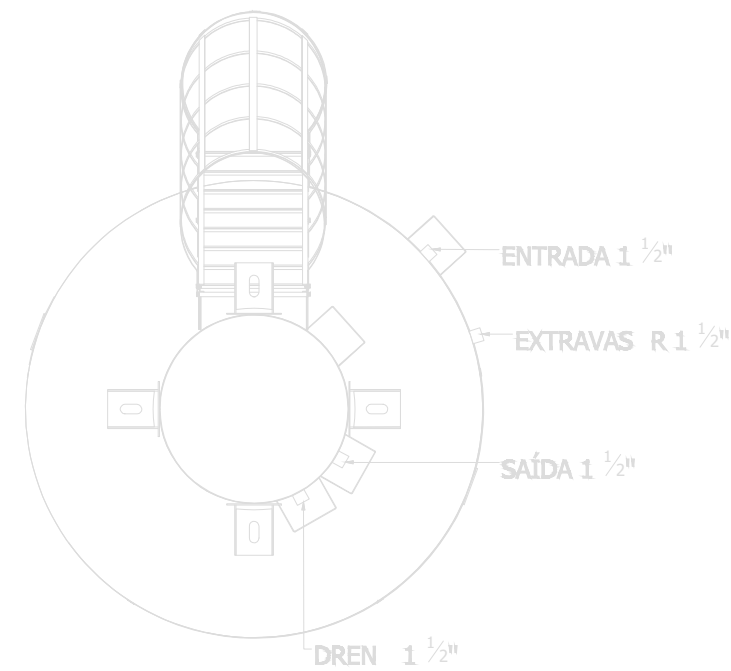
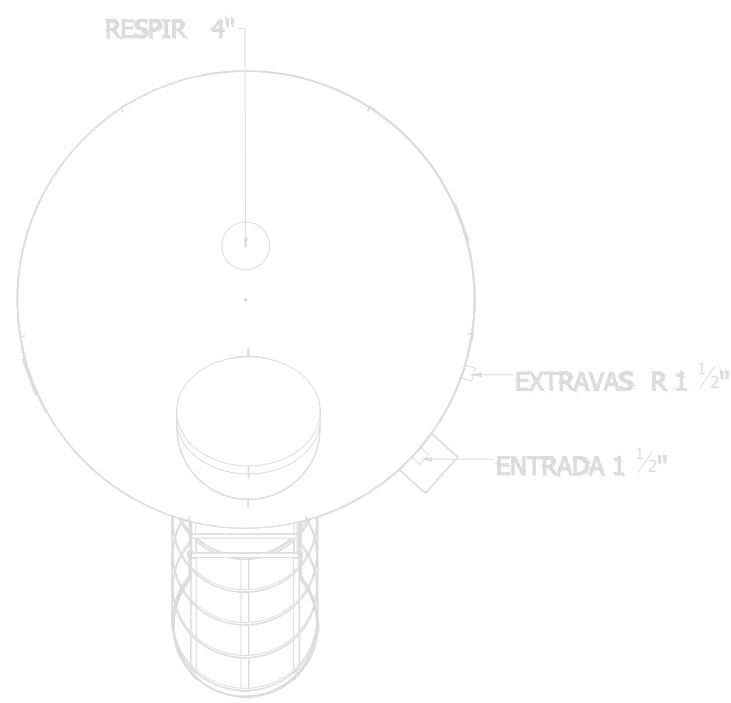


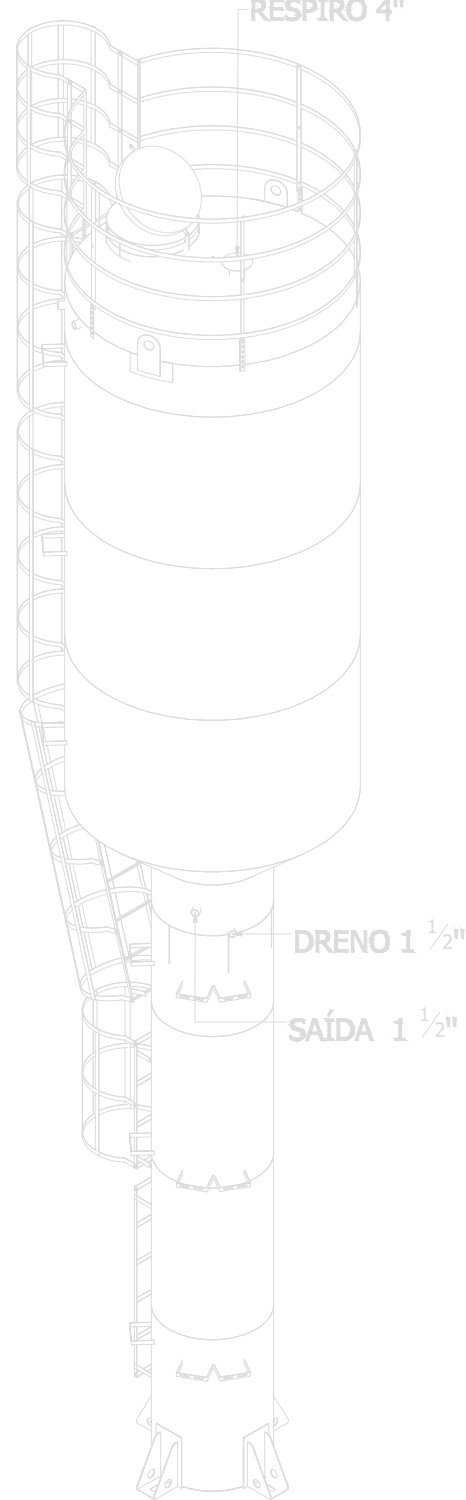

Legenda de condutas - COBERTURA	
Água fria	

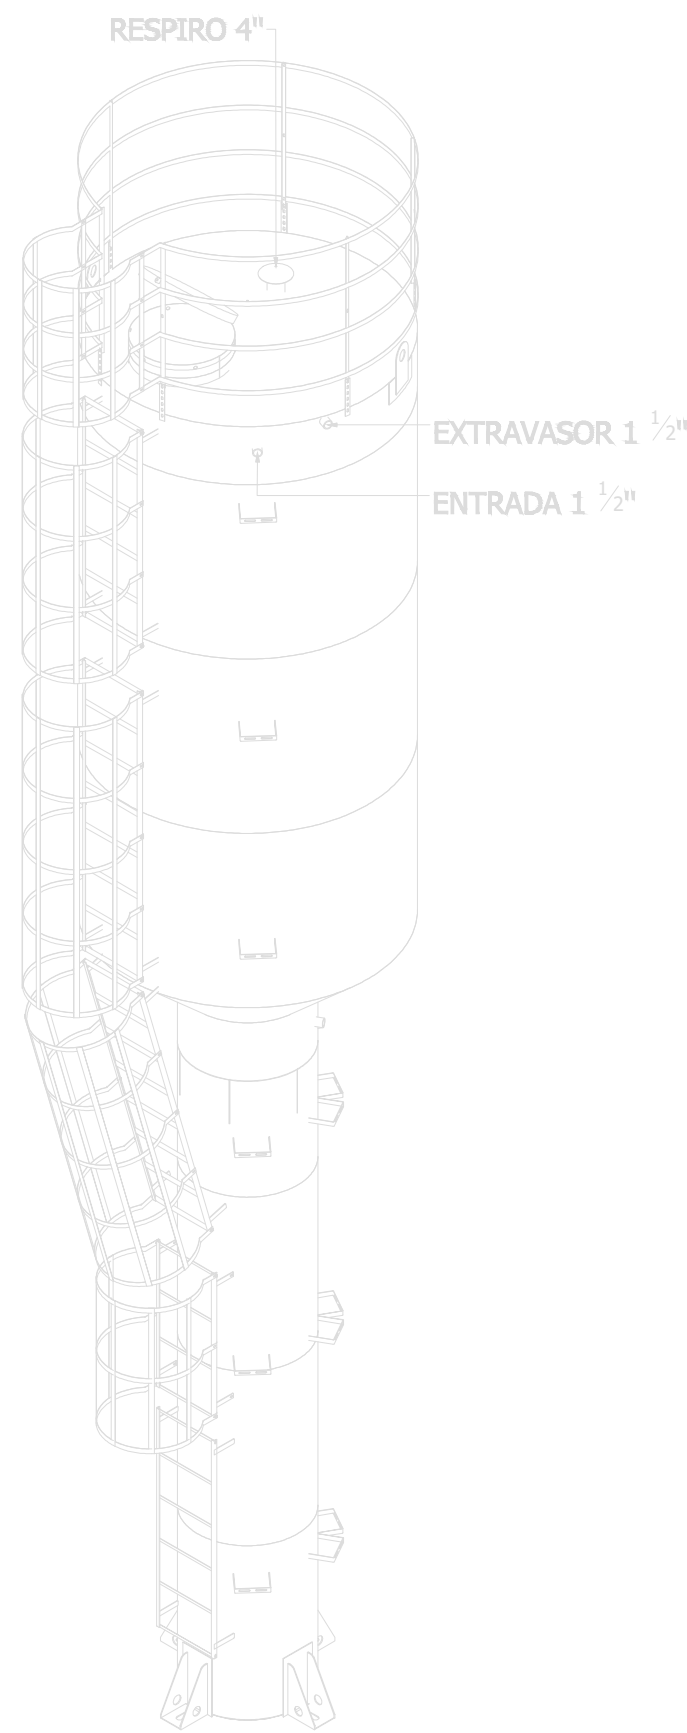

PLANTA - HIDRÁULICO - COBERTURA
ESC. 1/50

PROJETO HIDROSSANITÁRIO					
PROJETO		CONTRATADO:		SECRETARIA	
HIDROSSANITÁRIO		Hidr dos Santos Mascarenhas		SECRETARIA DE ATENÇÃO PRIMÁRIA À SAÚDE	
Endereço:		Rua do APM 02		OBRA: CONSTRUÇÃO DE IMÓVEL COMERCIAL	
Bairro: Jurema, Lagoa da Condição - TO		Telefone:		PROJETO	
CEP: 03 91254-0821		Email:		UBS PORTE 2	
Contratado:		Email:		Número Cliente:	
ORÇ-TO 241796358		engenheirohidr@gmail.com		76/2024	
PROJ		VERIF		APROV	
DATA:		15/10/2025		15/10/2025	
NOME:				TÍTULO:	
VISTO:				PLANTA HIDRÁULICO COBERTURA, NOTAS, LEGENDAS	
HIDR		ESCALA:		DESENHO NÚMERO:	
		INDICADAS NO DESENHO		00001	
				MOD:	
				HIDR	
				REVISÃO:	
				00	
				FOLHA:	
				02/07	