
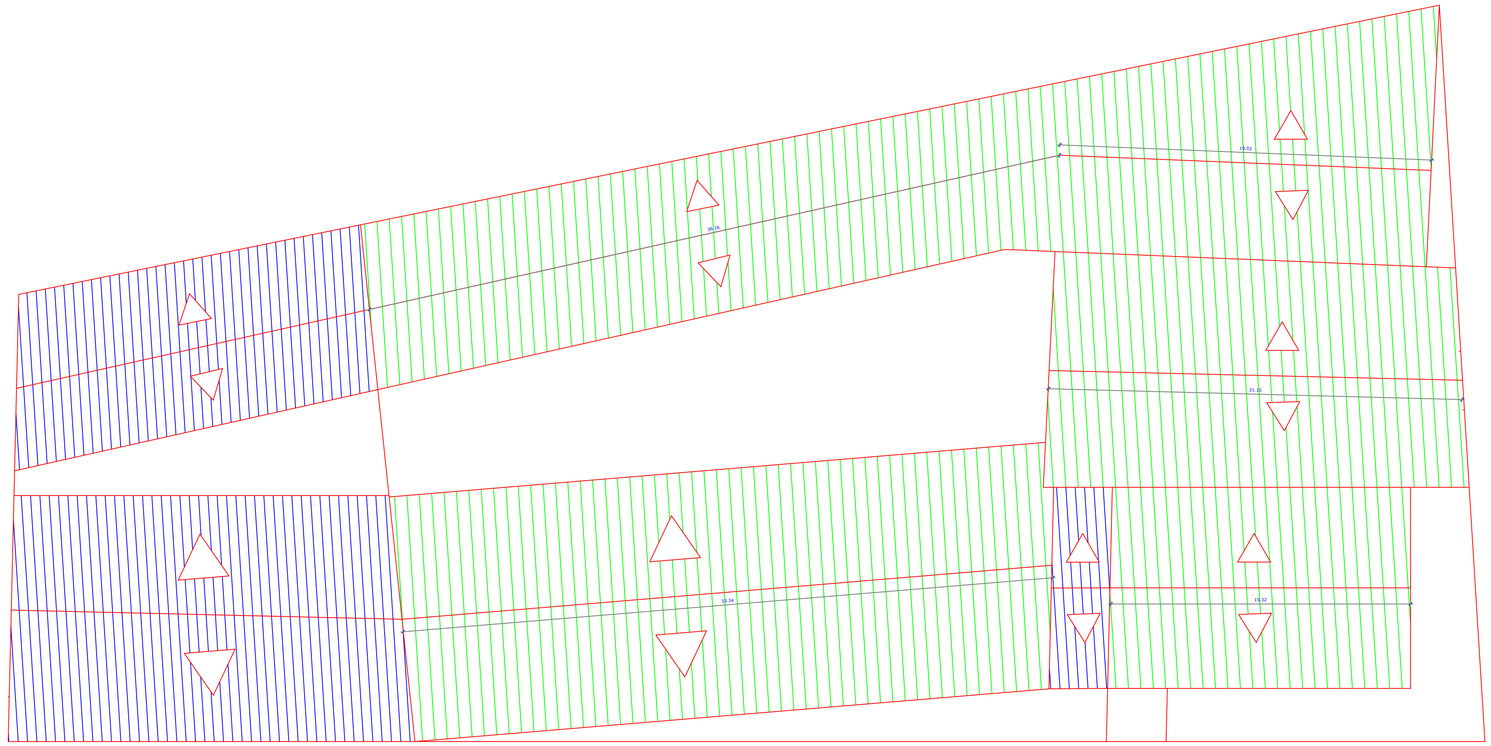


PLANTA COBERTA
EXISTENTE

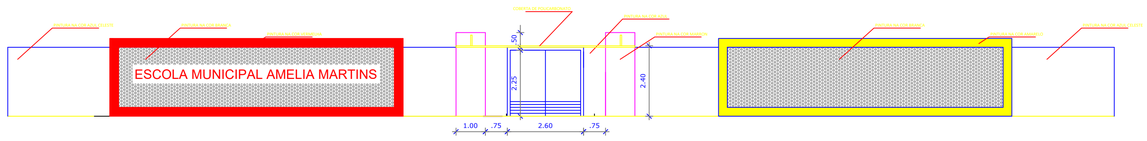

DETALHE MURO

* ESTE DOCUMENTO É PROPRIEDADE EXCLUSIVA DO PROPRIETÁRIO DA OBRA, FICANDO PROIBIDA A SUBMISSÃO DO MESMO A TERCEIROS.
* FICA VETADA SUA REPRODUÇÃO OU ALTERAÇÃO NO TODO OU EM PARTE SEM A PRÉVIA AUTORIZAÇÃO DO AUTOR DO PROJETO CONFORME LEI Nº 5.194/66 E LEI Nº 9.610/98.

RESPONSAVEL TECNICO

Prefeitura Municipal de Olho D'Água do Casado

PROJETO: RESIDÊNCIA REFORMA DA ESCOLA MUNICIPAL AMELIA MARTINS

PROPRIETÁRIO: Prefeitura Municipal de Olho D'Água do Casado

ENDEREÇO:Praça Noé Leite, 25 – Centro – Olho d'Água do Casado/AL – CEP: 57470-000

CONSTRUÇÃO:

ENDEREÇO:AV. PROF. ÉLIO M ALENCAR

PLANTA BAIXA - CORTES

ESCALA:	DATA	DESENHO	REV.
1/150 - 1/100	JAN/2019		00

FOLHA Nº

01/02