
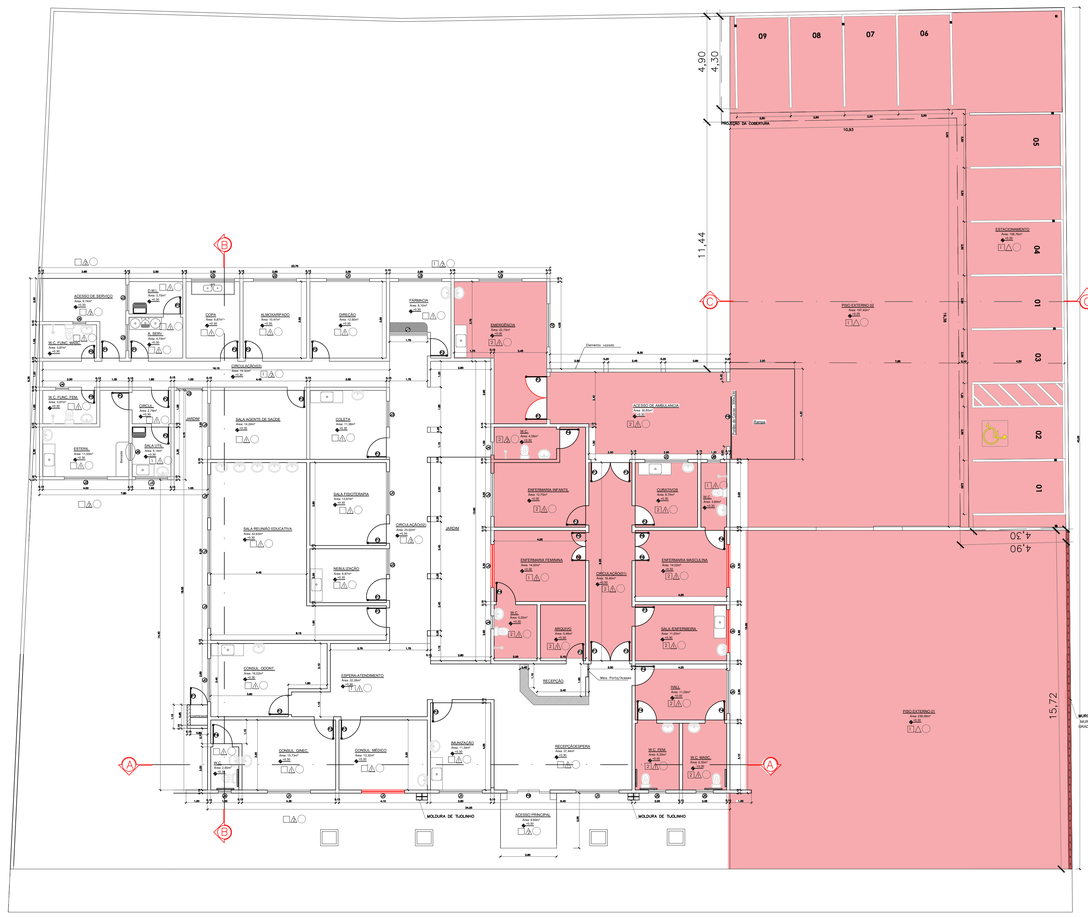


PLANTA BAIXA AMPLIAÇÃO

Escala: 1/50

LEGENDA

- AMPLIAÇÃO
- DEMOLIR
- EXISTENTE

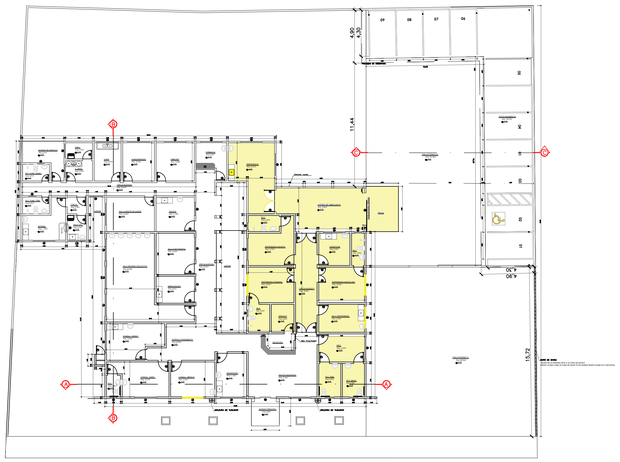


PLANTA BAIXA EXISTENTE (DEMOLIR)

Escala: 1/50


LEGENDA

- AMPLIAÇÃO
- DEMOLIR
- EXISTENTE

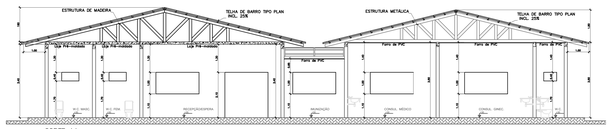

CORTE AA

Escala: 1/50

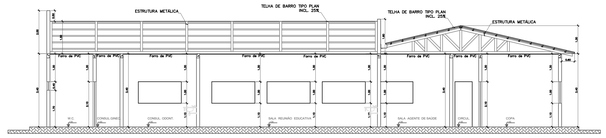

CORTE BB

Escala: 1/50

CORTE CC

Escala: 1/50

DETALHE FECHAMENTO DE DIVISA

Escala: 1/50



PLANTA DE SITUAÇÃO

Escala: 1/750

TABELA DE ESQUADRIAS GERAL

JANELAS

CÓDIGO	LARGURA	ALTURA	PEITORIL	ESPECIFICAÇÕES	QUANT.
J1	2.00	1.00	1.10	Vidro Temperado 8mm	12
J2	2.00	0.40	1.70	Vidro Temperado 8mm	07
J3	1.20	1.00	1.10	Vidro Temperado 8mm	06
J4	0.60	0.40	1.70	Vidro Temperado 8mm	05
J5	0.80	0.40	1.30	Vidro Temperado 8mm	02
J6	0.80	0.50	1.10	Basculante	01
J7	1.75	0.50	1.10	Metálica	01

PORTAS

CÓDIGO	LARGURA	ALTURA	ESPECIFICAÇÕES	QUANT.
P1	0.80	2.10	Metálico	03
P2	0.80	2.10	Madeira	08
P3	0.90	2.10	Madeira	17
P4	0.90	2.10	Metálico	05
P5	0.60	2.10	Metálico	02
P6	0.65	2.10	Madeira	04
P7	0.80	1.30	Metálico	01
P8	0.90	2.10	Vidro Temperado 10mm	01
P9	3.00	2.30	Portão Metálico	01

TABELA DE ESQUADRIAS EXISTENTE

JANELAS

CÓDIGO	LARGURA	ALTURA	PEITORIL	ESPECIFICAÇÕES	QUANT.
JA	2.00	1.00	1.10	Metálico	04
JB	0.60	0.40	1.70	Metálico	01
JC	1.20	1.00	1.10	Metálico	01

ESPECIFICAÇÕES

PISO

1- PISO DE CONCRETO ESPESSURA 8 CM

2- PISO DE CONCRETO ESPESSURA 8 CM (COM GRANITINA)

PAREDE

1- PINTURA ACRÍLICA COM BRANCO GELO

2- PINTURA ACRÍLICA ACETINADA VERDE FOLHA, INICIANDO NO PISO E INDO ATÉ A ALTURA DE 1.10M.

TETO

OBSERVAÇÃO


- TODAS AS PAREDE EXTERNAS SERÃO PINTADAS COM PINTURA ACRÍLICA, COR BRANCO GELO E PINTURA ACRÍLICA ACETINADA VERDE FOLHA, INICIANDO NO PISO E INDO ATÉ A ALTURA DE 1.10M.
- TODAS AS PAREDE INTERNAS SERÃO PINTADAS COM PINTURA ACRÍLICA, COR BRANCO GELO
- PINTAR PORTAS DE MADEIRA, 10 UNIDADES
- TROCAR LUMINÁRIAS DE TODOS OS HOMBIENTES DA UNIDADE DE SAÚDE

TABELA DE ÁREAS ÁREAS

ÁREA DE TELHADO A CONSTRUIR (TOTAL) : 176,56 m²

ÁREA DE PISO DE CONCRETO E=CM A CONSTRUIR (ÁREA EXTERNA) : 390,25 m²

ÁREA DE PISO DE CONCRETO E=CM A TROCAR (ÁREA INTERNA) : 200,69 m²

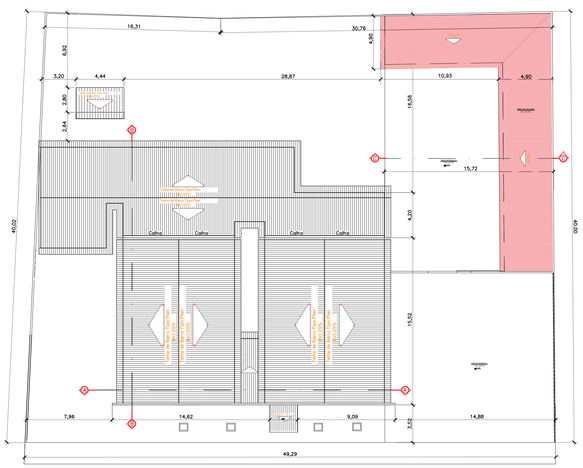


PLANTA DE LOCAÇÃO E COBERTURA

Escala: 1/50




ELEVAÇÃO FRONTAL

Escala: 1/50

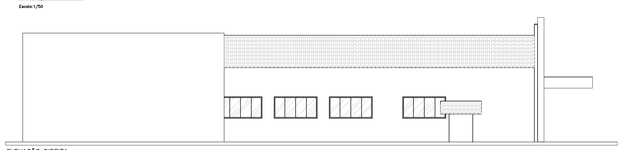

ELEVAÇÃO DIREITA

Escala: 1/50

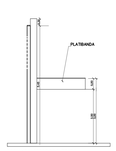

DETALHE / ACESSO DE ENTRADA




PERSPECTIVA 01

SEM ESCALA



PERSPECTIVA 02

SEM ESCALA

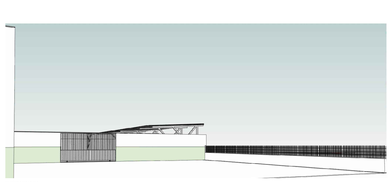

PERSPECTIVA 04

SEM ESCALA



PERSPECTIVA 03

SEM ESCALA

APROVAÇÃO

AMPLIAÇÃO/ REFORMA

ENDEREÇO: AVENIDA PRAIÃO, QD.16, LT. 06, 07 E 08 - CENTRO - SÃO SALVADOR - TO

UBS RUBENS FERREIRA TAVARES

PROPRIETÁRIO(S): FUNDO MUNICIPAL DE SAÚDE DE SÃO SALVADOR - TO
CNPJ- 12.489.636/0001-28

AUTOR DO PROJETO: ENG. CIVIL JEFFERSON JAIME CASSOLI
CREA-109612/V-TO

JEFFERSON JAIME CASSOLI:02530140936 Assinado de forma digital por JEFFERSON JAIME CASSOLI:02530140936 Dados: 2026.11.17 12:52:10 -03'00'

RESPONSÁVEL TÉCNICO: ENG. CIVIL JEFFERSON JAIME CASSOLI
CREA-109612/V-TO

DESCRIÇÃO DOS PAVIMENTOS

CONTEÚDO

A. DO TERRENO ..... 1.595,36 m²
A. CONSTRUÍDA EXISTENTE: 601,80 m²
A. A CONSTRUIR ..... 156, 25 m²
A. TOTAL CONSTRUÍDA ..... 758,56 m²
A. PERMEÁVEL ..... 403,31 m²

ÁREA DO TERRENO ORIGINAL: 1.595,36 m²

ÁREA TOTAL DA CONSTRUÇÃO 758,56 m²

FOLHA: 1-1

DATA: 09/11/2026

DESENHO: JEFFERSON

JJ3 ENGENHARIA

CONTATO: TEL: (63 992647216) E-MAIL: jjc2809@gmail.com