


Estacas			
Simbologia	Nome	d (cm)	Quantidade
	CØ50cm	50.00	4

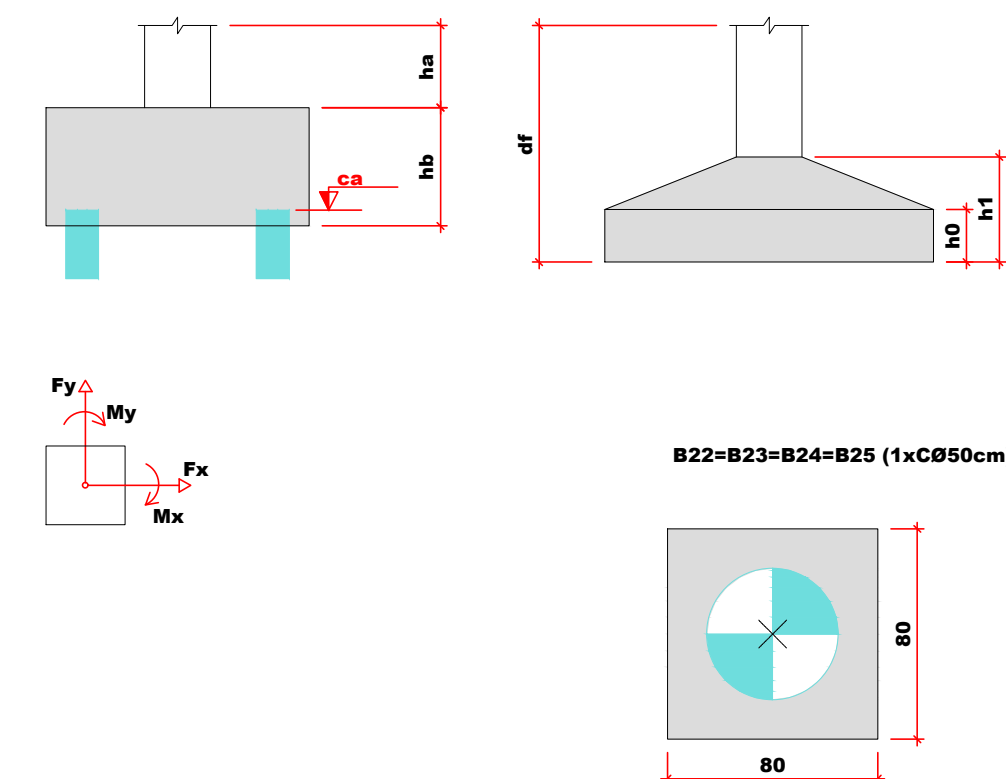

LEGENDA DOS BLOCOS

Escala 1:25

PROJETO ESTRUTURAL PRAÇA DA FAMÍLIA			
Endereço: ARAME-MA		Escala: Como Indicado	
Autor Projeto: Eng.º José Amilton Souza do Nascimento Júnior CREA/MA - 1122633386		Data: 15/09/2025	
CONTEÚDO: PLANTA DE LOCAÇÃO		FOLHA: 01/16	