


ARMAÇÃO POSITIVA DAS REGIÕES MACIÇAS DO PAVIMENTO LAJE

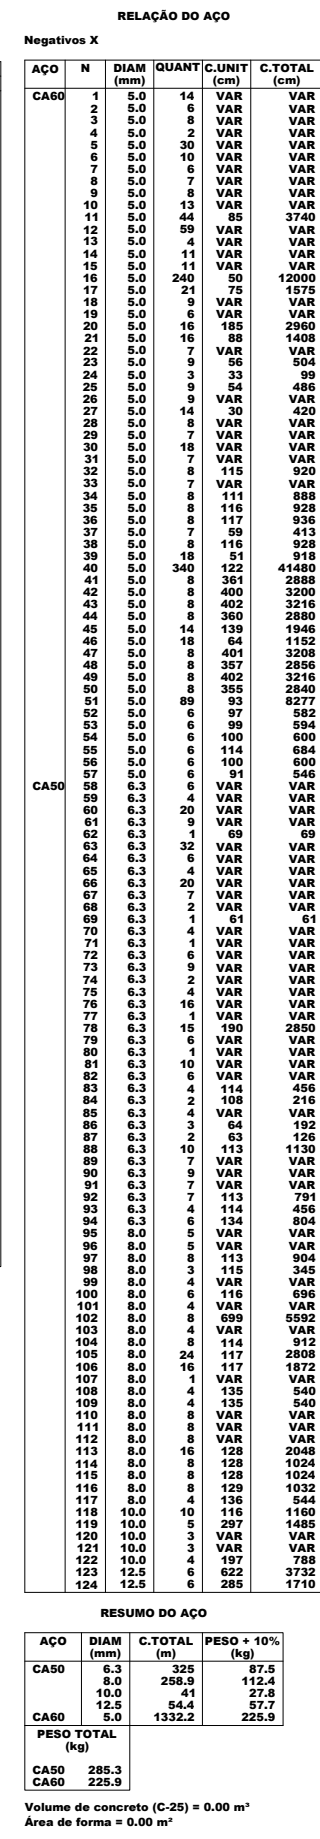

ARMAÇÃO NEGATIVA DAS LAJES DO PAVIMENTO LAJE (EIXO Y)

<p>PROJETO ESTRUTURAL PRAÇA DA FAMÍLIA</p>	
<p>Endereço: ARAME-MA</p>	<p>Escala: Como Indicado</p>
<p>Autor Projeto: Eng.º José Amilton Souza do Nascimento Junior CREA/MA - 1122633386</p>	<p>Data: 15/09/2025</p>
<p>CONTEÚDO: DET. ARMADRUAS DAS LAJES</p>	<p>FOLHA: 13/16</p>