



PROJ. ELÉTRICO –PRAÇA
ESCALA 1:175

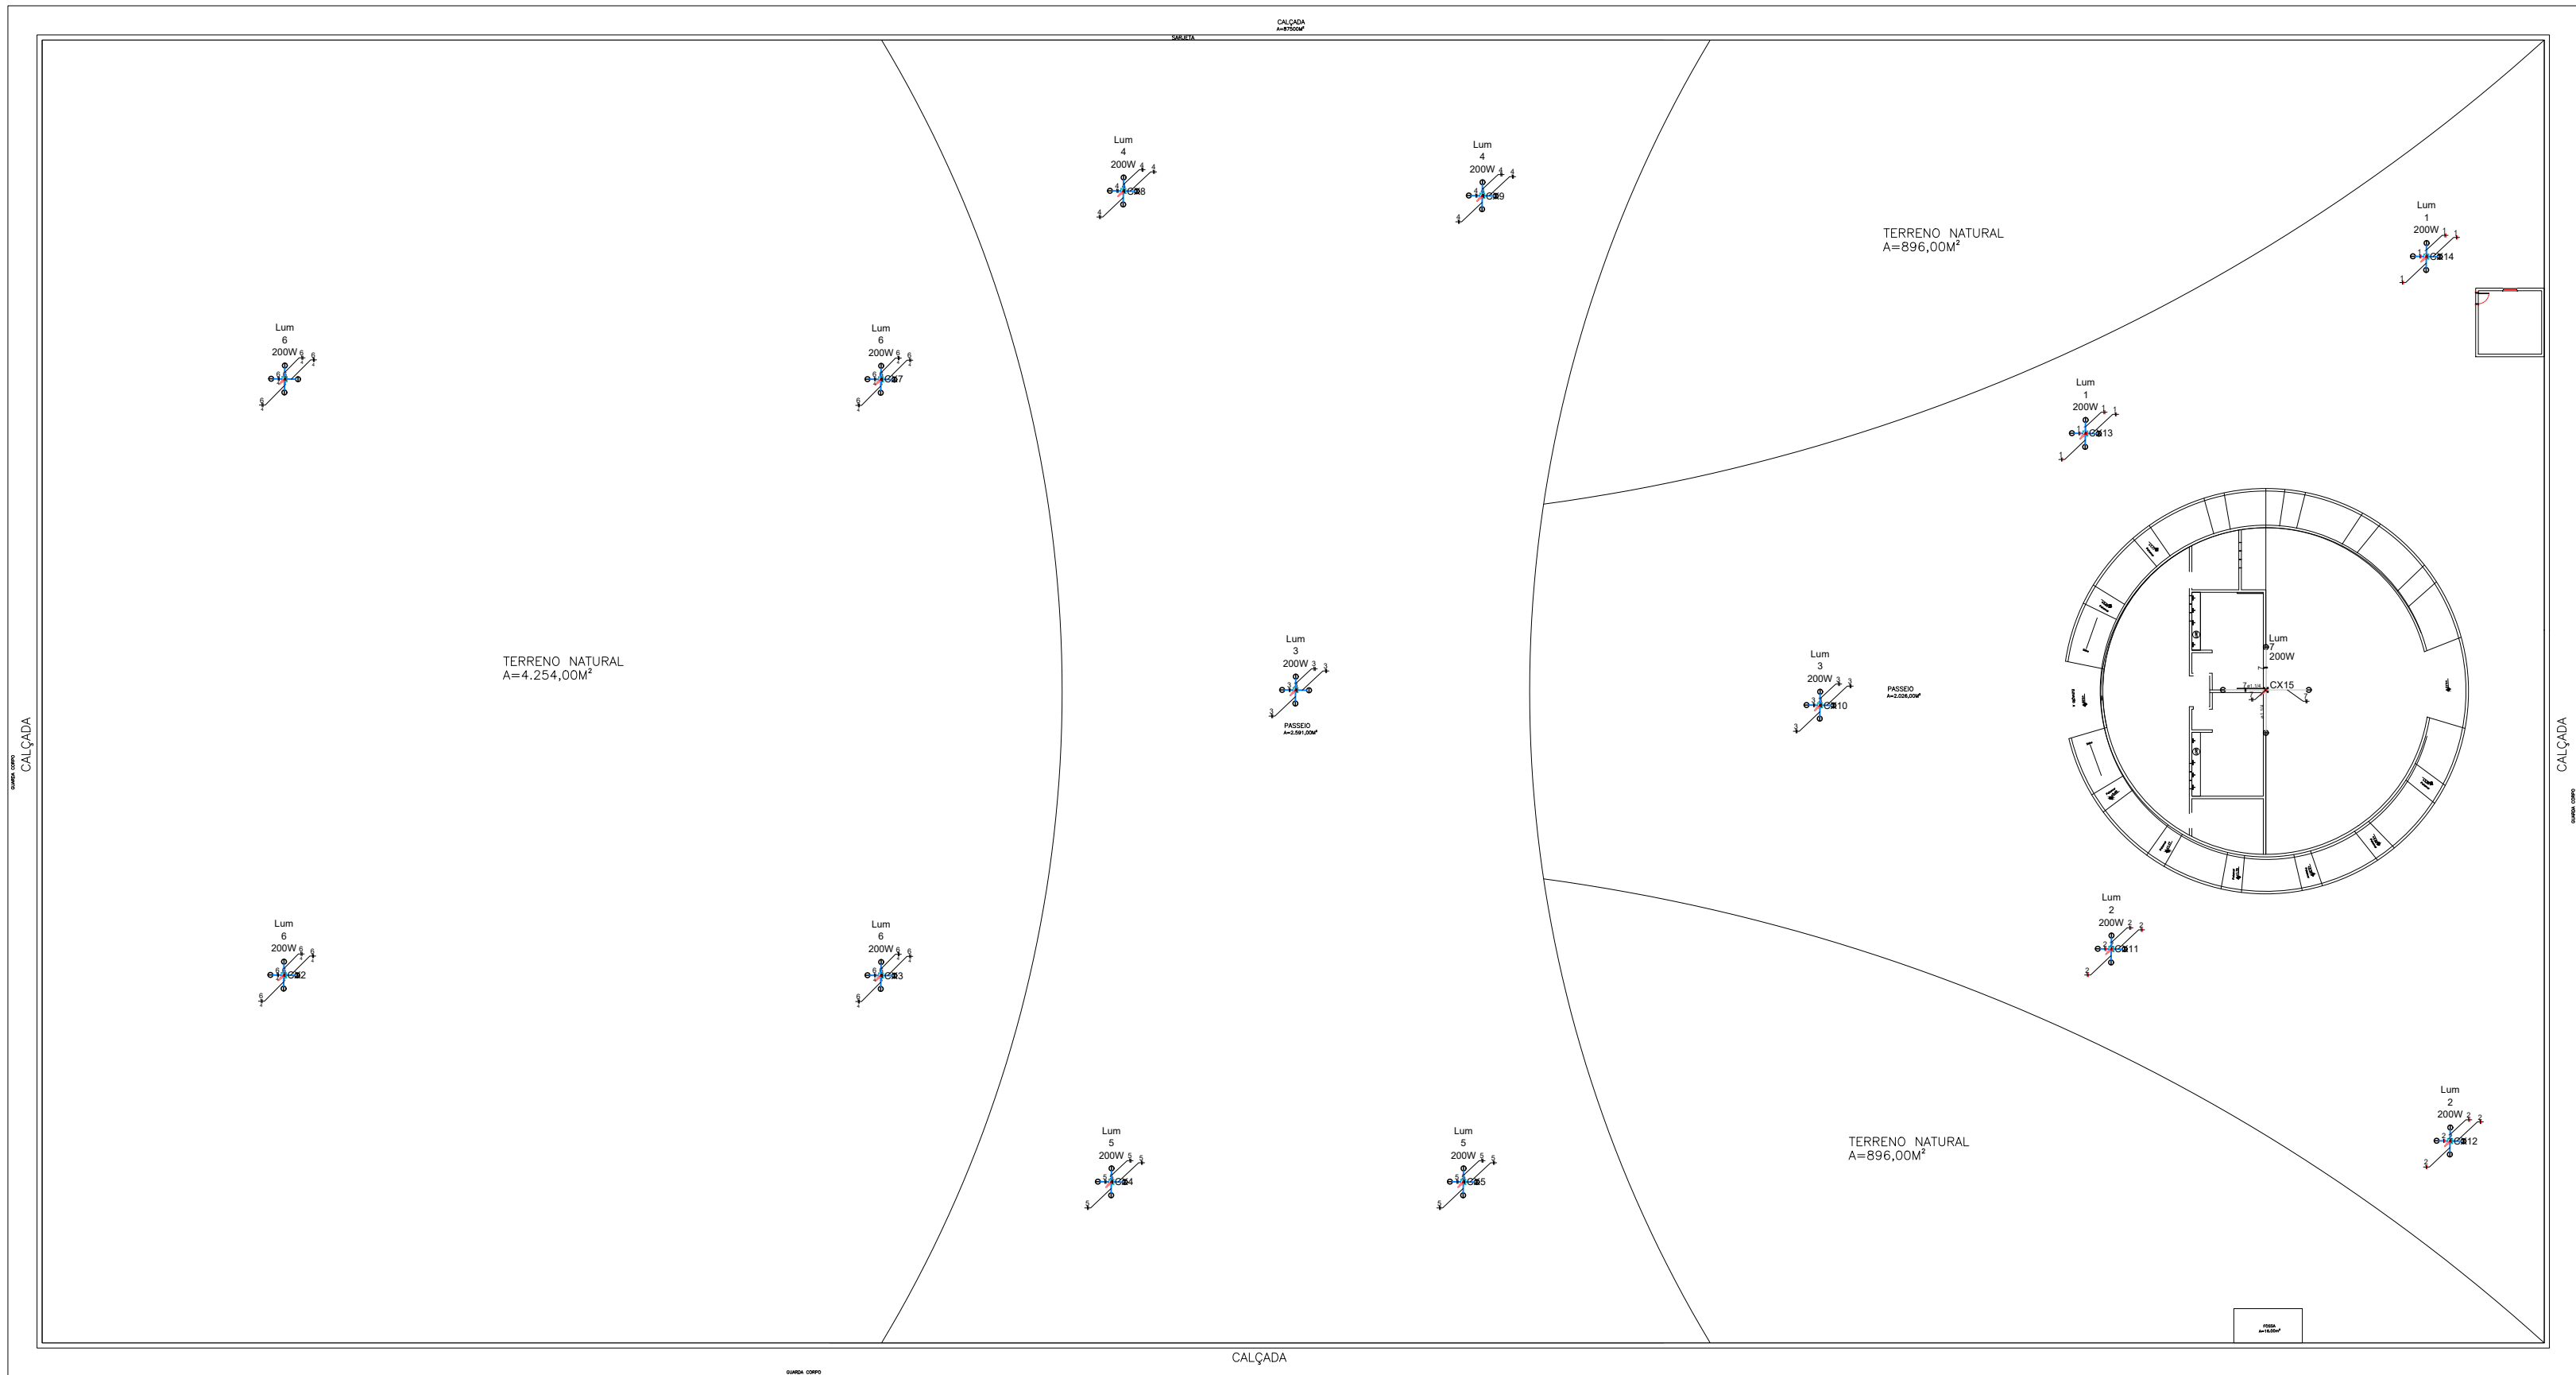

PROJ. ELÉTRICO– SANTUÁRIO
ESCALA 1:175

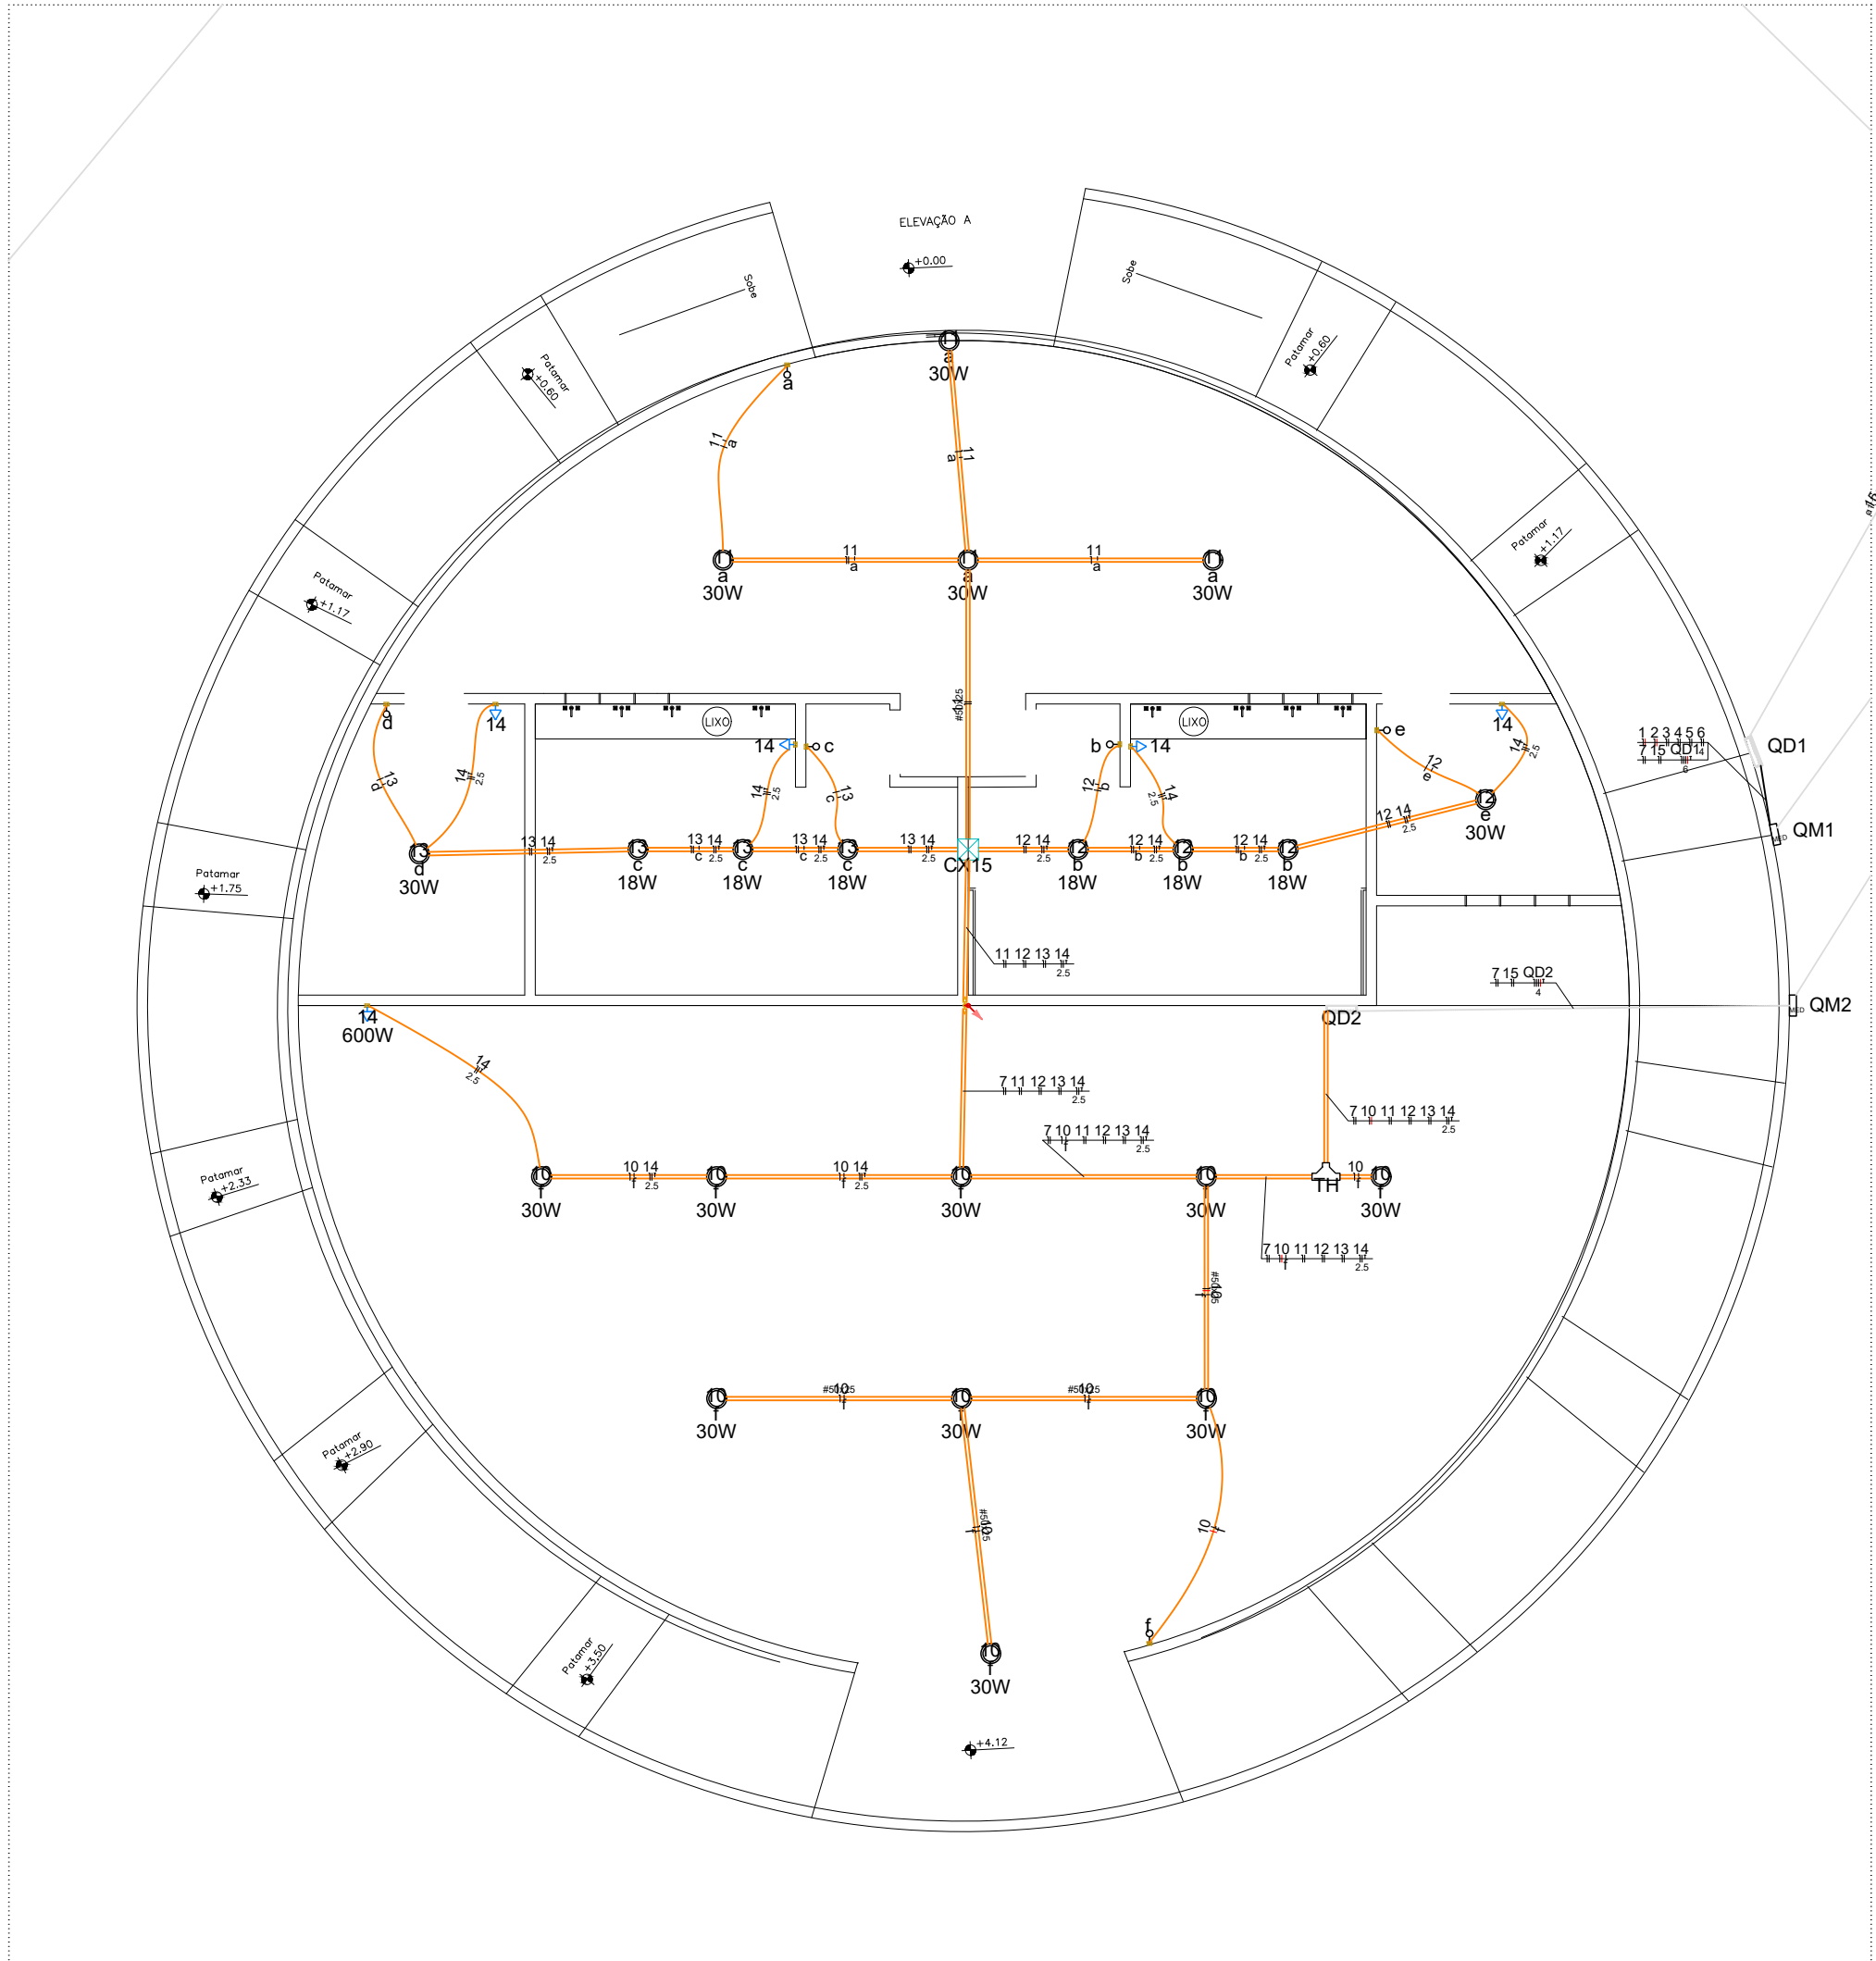

DETALHE ELE-1
1:100

Legenda detalhada - Pav. Praça	
Caixa de passagem 100x100x80 a 2,20 do piso	
Caixa de passagem - embutir	
Apo pintada (ref Lubbox) 100x100x80 mm	1pc
Caixa de passagem 100x100x80 no piso	
Caixa de passagem - embutir	
Apo pintada (ref Lubbox) 100x100x80 mm	1pc
Caixa de passagem 300x300x300 no piso	
Caixa de passagem - embutir	
Alvenaria 300x300x300mm	1pc
Tampa 300x300x50mm	1pc
Entrada de serviço	
Acessórios p/ eletrodutos	
Arruela zamak 3"	3pc
Bucha zamak 3"	5pc
Cabeçote p/ Entrada de Energia 3/4"	1pc
Curva 90° aço galvanizado 3"	1pc
Fitas	
Aço Inox	4pc
Luva aço galvan. leve 2 1/2"	3pc
Placa de identificação da unidade consumidora ENERGISA	1pc
Material p/ entrada serviço	
Caixa de passagem concreto/alvenaria CPD1	2pc
Isolador roldana 76x79mm	4pc
Poste concreto armado Comprimento 7,5m	1pc
Tubo aço galv. vara 6,0m 3/4"	2pc
Interruptor simples 1 tecla - 1,20m do piso	
Acessórios p/ eletrodutos	
Caixa PVC 4x2"	1pc
Dispositivo Elétrico - embutido	
Placa 2x4"	
Interruptor simples - 1 tecla	1pc
Luminária LED 18W	
Luminária e acessórios	
Luminária Led Embutir Ledvance Insert 18W	1pc
Luminária LED 30W	
Luminária e acessórios	
Luminária Led Embutir Ledvance Insert 30W	1pc
Quadro de distribuição	
Acessórios uso geral	
Arruela de pressão galvan. 1/4"	4pc
Bucha de nylon SS	4pc
Parafuso fenda galvan. cab. panela 4,8x45mm autoclarrachante	4pc
Quadro distrib. chapa pintada - sobrepor Barr. inf. - 50g. geral. - DIN Cap. 24 disj. unip. - in barr. 150 A	1pc
Quadro de medição	
Quadro de medição - AMPLA	
Unidade consumidora individual	
Caixa para medidor trifásico	1pc
T horizontal 90°	
Acessórios uso geral	
Arruela lisa galvan. 1/4"	24pc
Parafuso galvan. cabeça lenticla 14"x5/8" máquina rosca total	24pc
Porca sextavada galvan. 1/4"	24pc
Eletrocatha furada tipo U pré-galv. quen	
T horizontal 90° 100x100mm chapa 18	1pc
Tala plana perfurada 100mm	6pc
Tampa p/ T horizontal 90° 100x100mm chapa 18	1pc
Tomada baixa a 0,30m do piso	
Acessórios p/ eletrodutos	
Caixa PVC 4x2"	1pc
Dispositivo Elétrico - embutido	
Placa 2x4"	
Placa p/ 1 função	1pc
S/ placa	
Tomada hexagonal (NBR 14136) 2P+T 10A	1pc

Legenda - Pav. Praça
Caixa de passagem 100x100x80 a 2,20 do piso
Caixa de passagem 100x100x80 no piso
Caixa de passagem 300x300x300 no piso
Entrada de serviço
Interruptor simples 1 tecla - 1,20m do piso
Luminária LED 18W
Luminária LED 30W
Quadro de distribuição
Quadro de medição
T horizontal 90°
Tomada baixa a 0,30m do piso

Legenda de condutos - Pav. Praça
Elétrica
Direta
Teto
Média
Piso

Legenda das indicações - Pav. Praça
TH T horizontal 90° - 100x100mm

ARQUITETÔNICO

NATUREZA: PRAÇA DA FAMÍLIA
PROPRIETÁRIO: PREFEITURA DE ARAME-MA
ENDEREÇO DA OBRA: ARAME – MA

AUTOR DO PROJETO: FERNANDO ARAGÃO COSTA

CARGO: ENGENHEIRO CIVIL

Nº DE REGISTRO: CREA=1115360060

ÁREAS:

492,00M²

DESENHO:

XXXXXXXXXXXXXXX

ESCALA:

INDICADA

DATA:

ABRIL/2026

REVISÃO:

PRANCHA:

CONTEÚDO:

PROJETO ELÉTRICO

01/02