


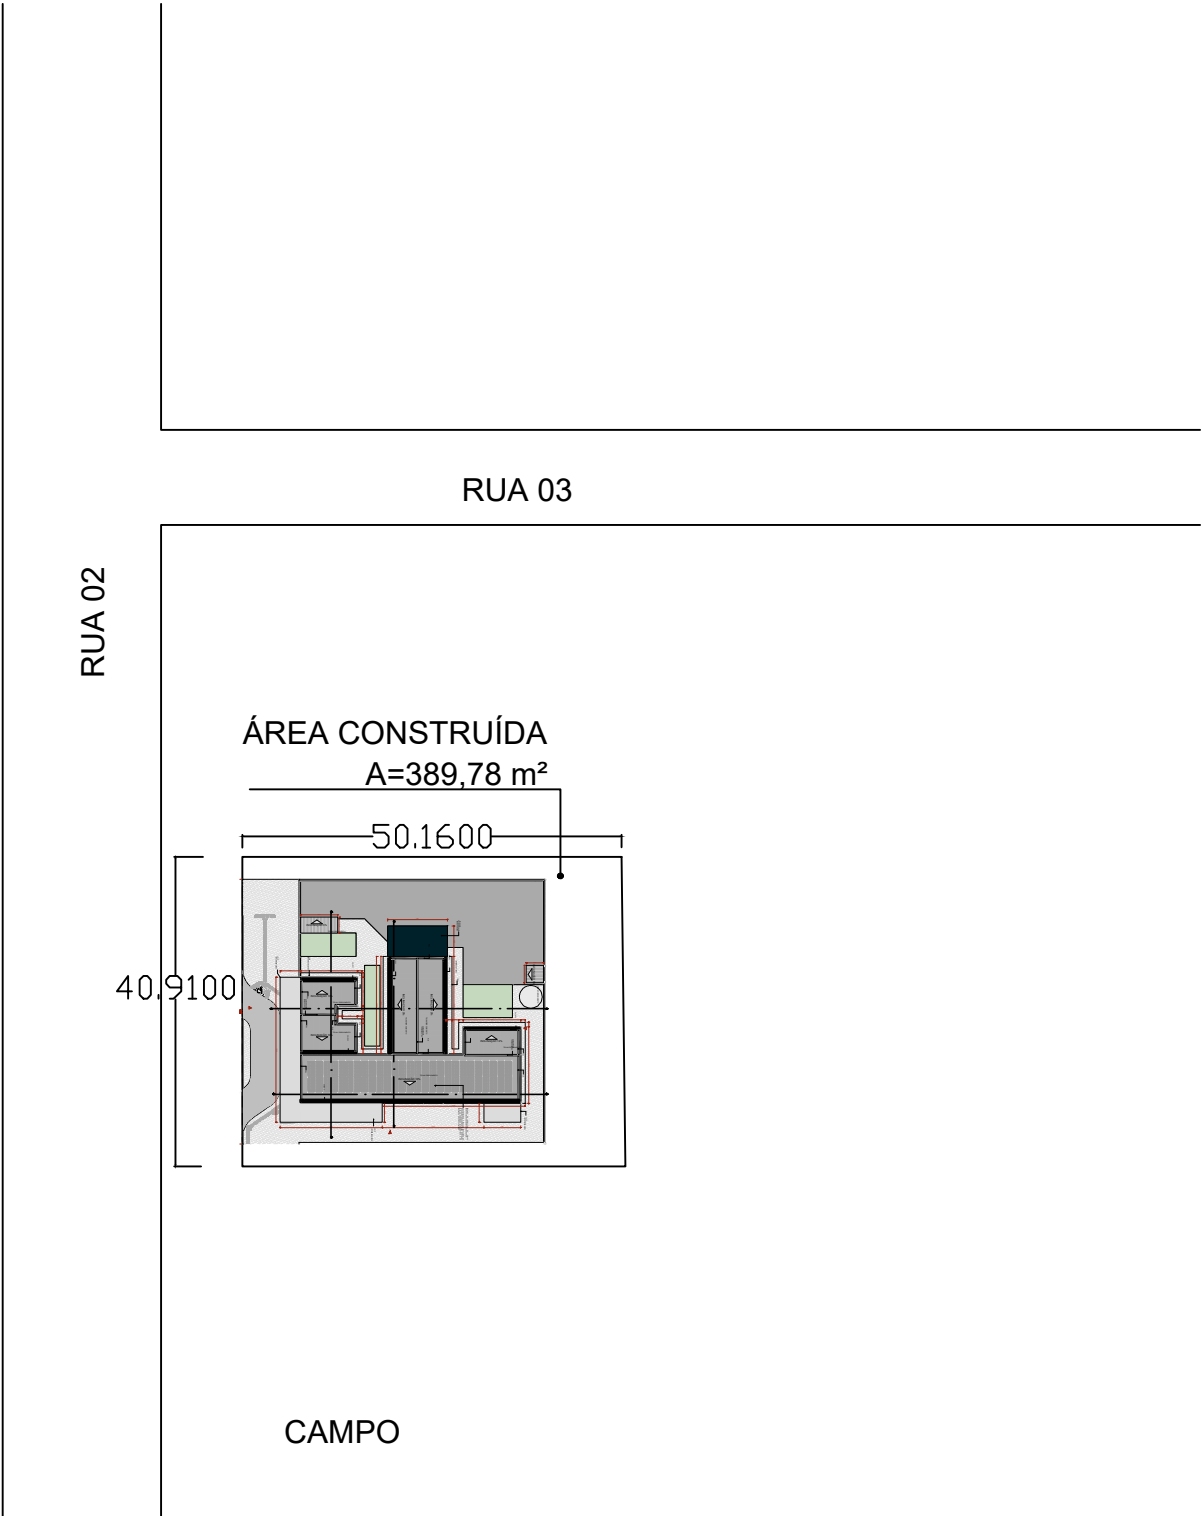

PLANTA DE SITUAÇÃO

Escala:1:1000



COORDENADAS GEOGRÁFICAS:
LATITUDE - 5°12'22.66"S
LONGITUDE - 37° 2'31.17"O



MAPA DE LOCALIZAÇÃO DO IMÓVEL

Escala: sem escala

TÍTULO DO PROJETO
UNIDADE BÁSICA DE SAÚDE - PORTE 1

PROPRIETÁRIO
PREFEITURA MUNICIPAL DE SERRA DO MEL
SECRETARIA MUNICIPAL DE INFRAESTRUTURA

CNPJ
12.755.971/0001-20

ENDEREÇO
VILA GOIÁS - SERRA DO MEL/RN
CEP 59663-000

RESPONSÁVEL TÉCNICO
ISMAEL DA CUNHA ARAÚJO
ARQUITETO E URBANISTA
CAU RN: A276221-8



TÍTULO DA PRANCHA

PLANTA DE SITUAÇÃO

DESCRIÇÃO DA ETAPA

PROJETO EXECUTIVO

NOME: PRANCHA - ARQUIVO	REVISÃO	UNIDADE	DATA	ESCALA
MS_UBS1_PE_AQ 10.12_R06	R00	METROS	05/02/2025	INDICADA

DIREITOS AUTORAIS RESERVADOR CONFORME LEGISLAÇÃO NACIONAL E INTERNACIONAL

FOLHA A3
42,00 x 29,70