



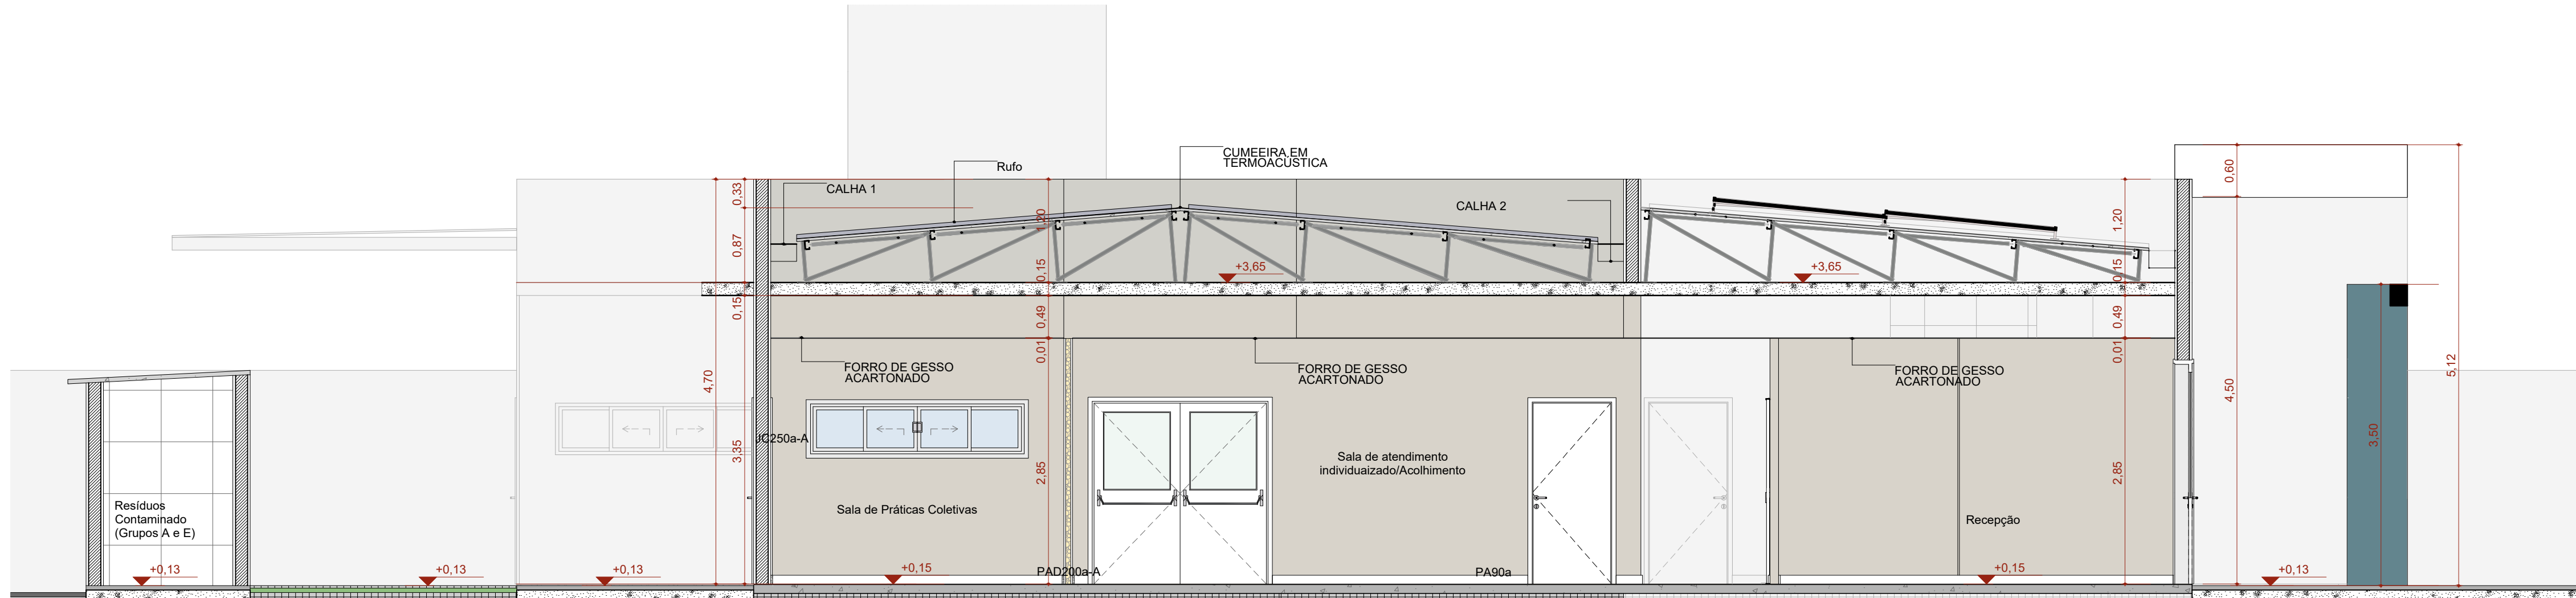


A Corte AA

Escala: 1:50

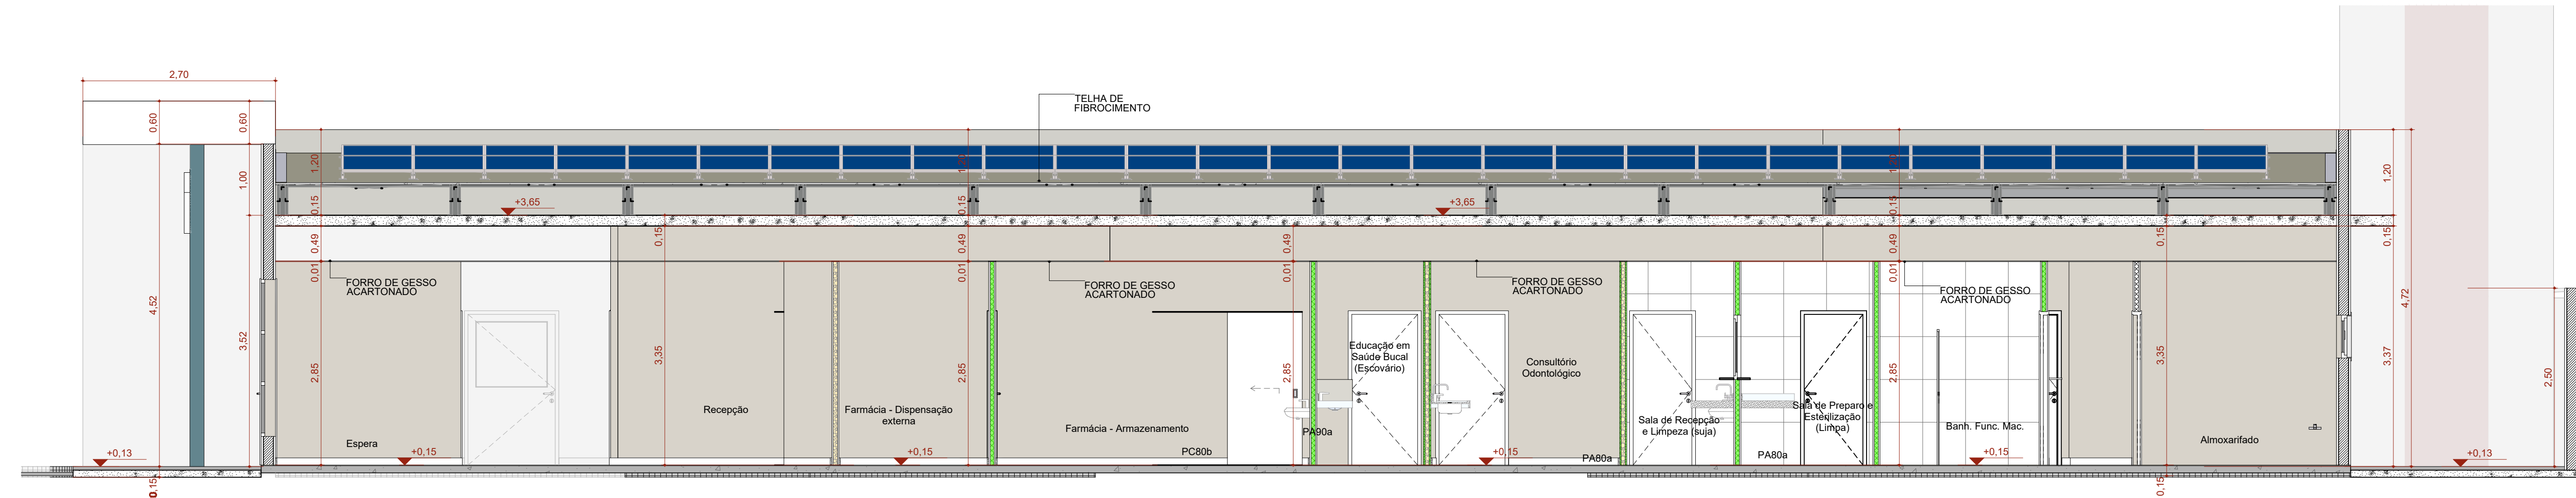


B Corte BB

Escala: 1:50

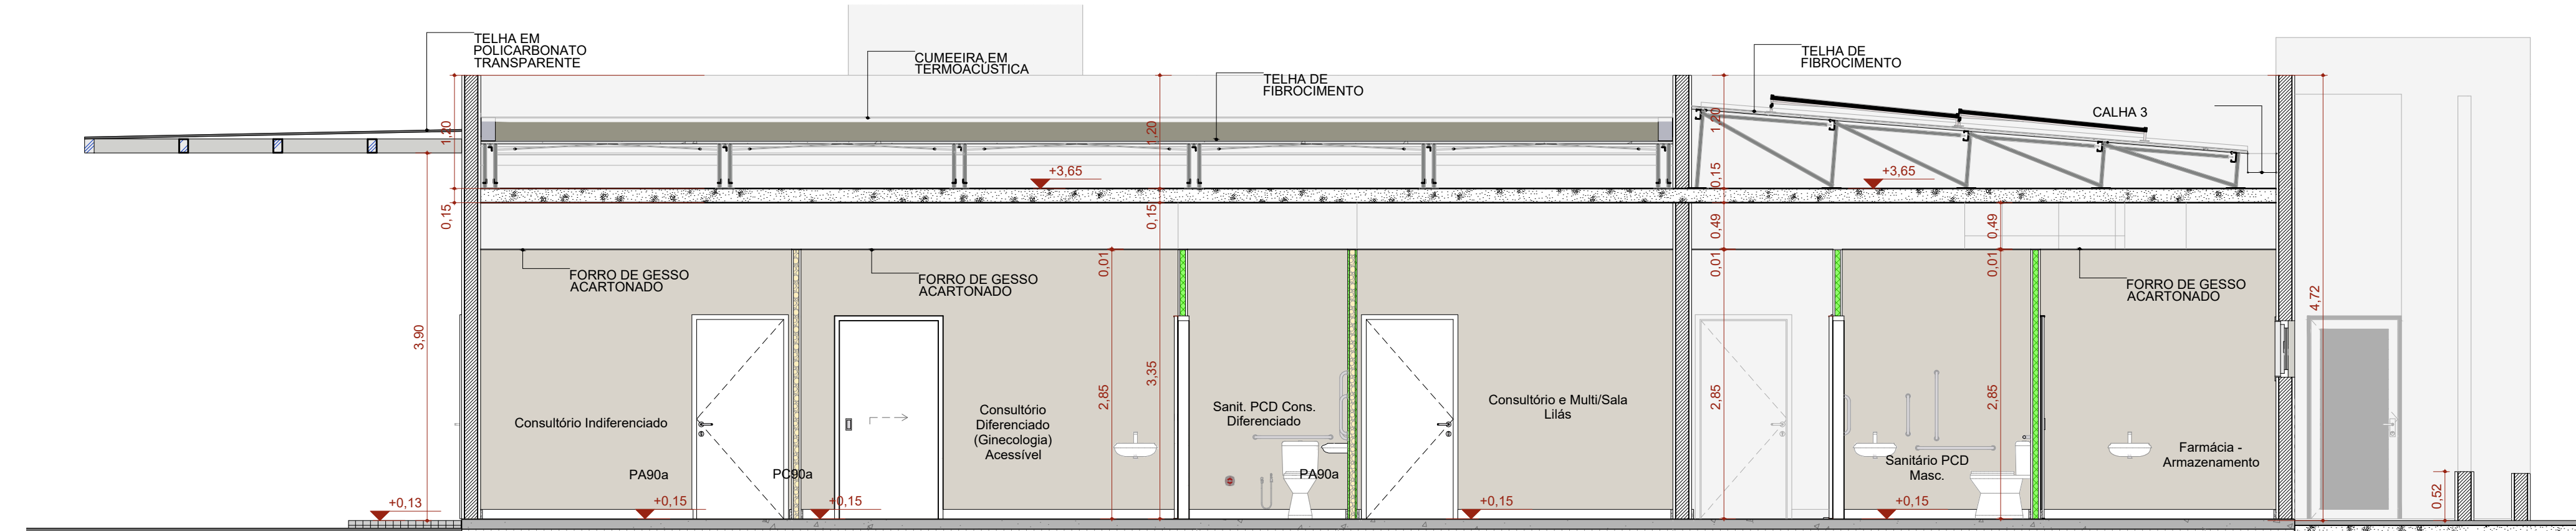

C Corte CC

Escala: 1:50

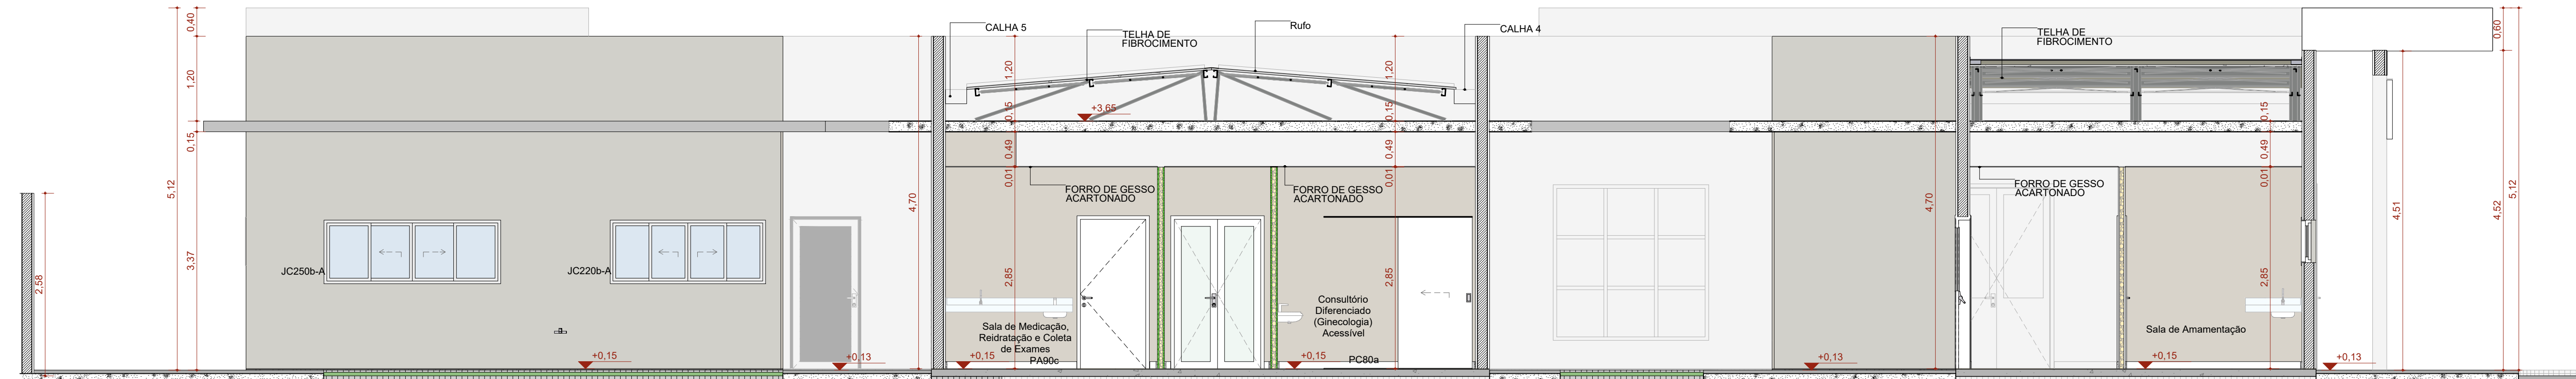

D Corte DD

Escala: 1:50

TÍTULO DO PROJETO
UNIDADE BÁSICA DE SAÚDE - PORTE 1
PROPRIETÁRIO
PREFEITURA MUNICIPAL DE SERRA DO MEL
SECRETARIA MUNICIPAL DE INFRAESTRUTURA
CNPJ
12.755.971/0001-20
ENDEREÇO
VILA GOIÁS - SERRA DO MEL/RN
CEP 59663-000

RESPONSÁVEL TÉCNICO
ISMAEL DA CUNHA ARAÚJO
ARQUITETO E URBANISTA
CAU RN: A276221-8



CORTES

DESCRIÇÃO DA ETAPA

PROJETO EXECUTIVO

NOME: PRANCHAS - ARQUIVO
MS_UBS1_PE_AQ 06.12_R01

REVISÃO
R02

UNIDADE
METROS

DATA
03/01/2025

ESCALA
INDICADA

DIREITOS AUTORAIS RESERVADOS CONFORME LEGISLAÇÃO NACIONAL E INTERNACIONAL

FOLHA A1 ESTEND.
97,10 x 59,40