



F1 FACHADA FRONTAL

Escala:1:50

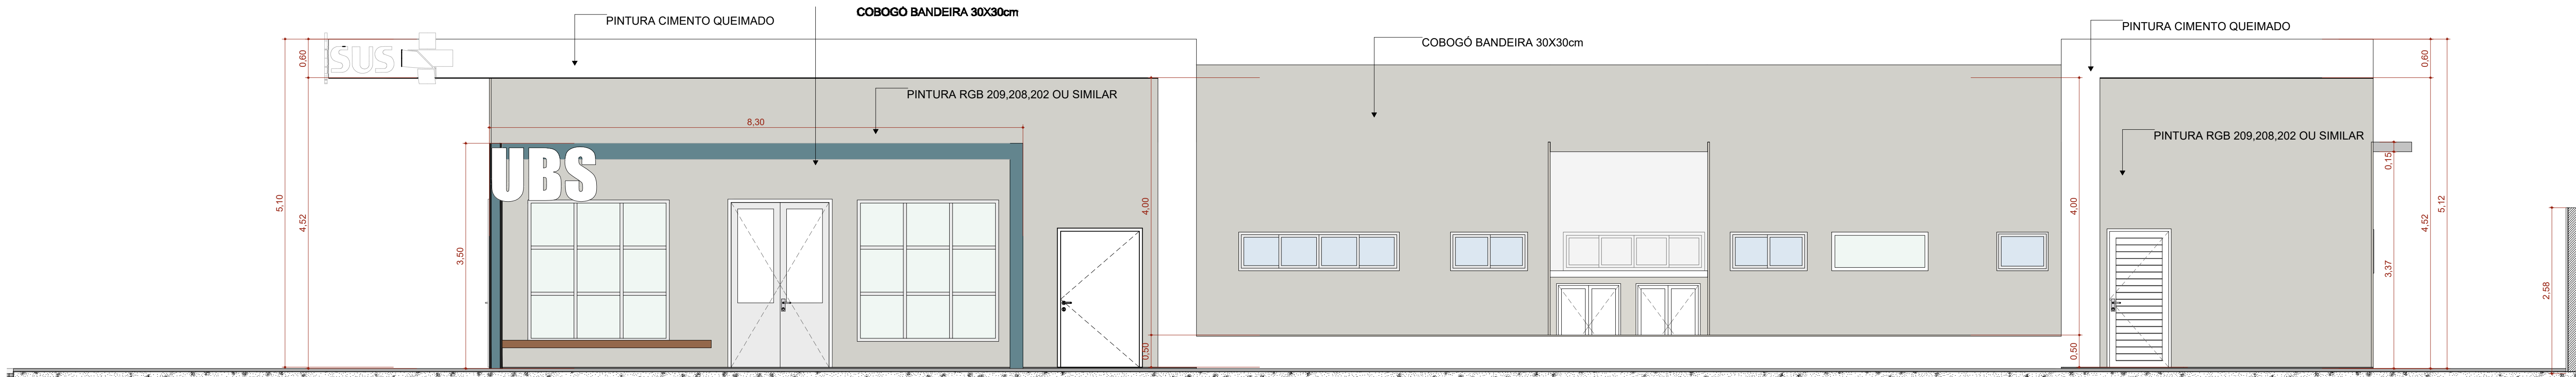


F2 FACHADA DIREITA

Escala:1:50

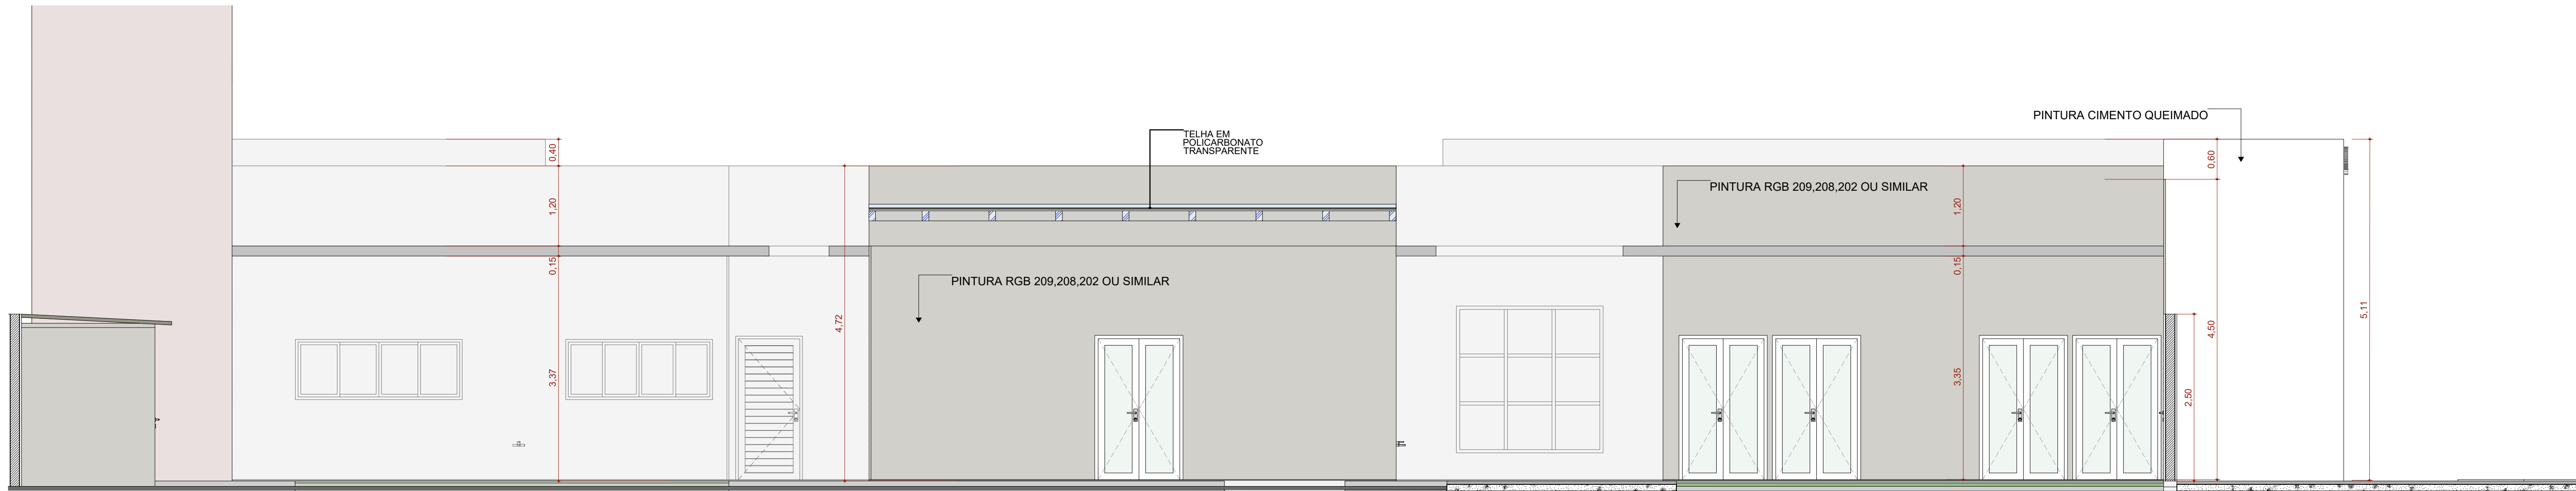

F4 FACHADA ESQUERDA

Escala:1:50

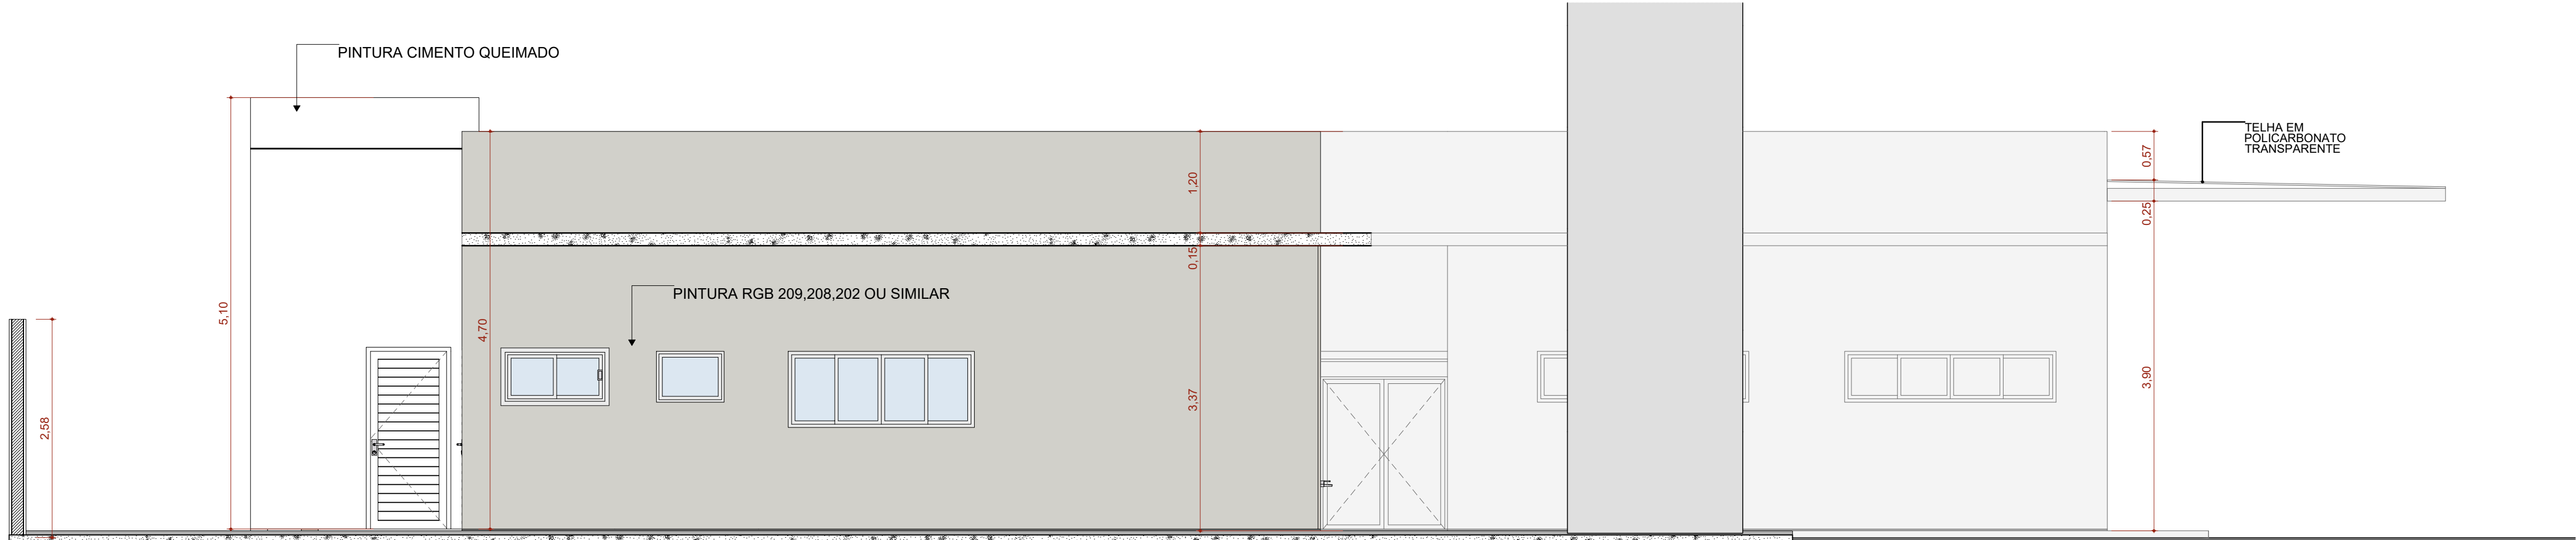

F3 FACHADA FUNDO

Escala:1:50

TÍTULO DO PROJETO

UNIDADE BÁSICA DE SAÚDE - PORTE 1

PROPRIETÁRIO

PREFEITURA MUNICIPAL DE SERRA DO MEL

SECRETARIA MUNICIPAL DE INFRAESTRUTURA

CNPJ

12.755.971/0001-20

ENDEREÇO

VILA GOIÁS - SERRA DO MEL/RN

CEP 59663-000

RESPONSÁVEL TÉCNICO

ISMAEL DA CUNHA ARAÚJO

ARQUITETO E URBANISTA

CAU RN: A276221-8

TÍTULO DA PRANCHA

FACHADAS

DESCRIÇÃO DA ETAPA

PROJETO EXECUTIVO

NOME PRANCHA - ARQUIVO

MS_UBS1_PE_AQ 07.12_R01

REVISÃO

R02

UNIDADE

METROS

DATA

03/01/2025

ESCALA

INDICADA

DIREITOS AUTORAIS RESERVADOS CONFORME LEGISLAÇÃO NACIONAL E INTERNACIONAL

FOLHA A1 ESTEND.

97,10 x 59,40

