


# ANEXO 01 – PROJETO ARQUITETÔNICO DE DETALHAMENTO DE MÓVEIS

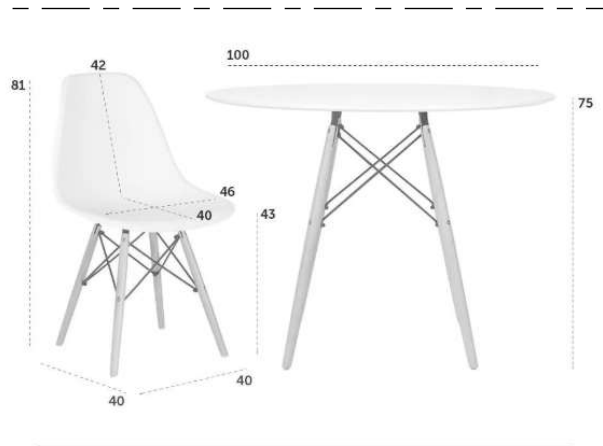

**Informações técnicas**

**Cadeiras**

Altura do encosto 81 cm  
 Altura do assento 43 cm  
 Largura do assento 46 cm  
 Profundidade do assento 40 cm  
 Distância entre os pés 40 cm  
 Material do assento Polipropileno  
 Material dos pés Madeira e aço  
 Peso suportado 130 kg

**Mesas**


Altura 75 cm  
 Diâmetro do tampo 100 cm  
 Material do tampo MDF laqueado  
 Material da base Madeira e aço

Estação de trabalho com tampo em MDF Carvalho Amanhecer, divisórias removíveis em MDF Concrete (FLORA) e base em metalon pintada na cor preta ●

● Armário em MDF Concrete (FLORA), com puxadores na própria marcenaria

● Painel TV em MDF Concrete (FLORA)

Conjunto de mesa redonda Eames Eiffel 1m de diâmetro na cor branco e 4 cadeiras Eames Eiffel na cor branco ●

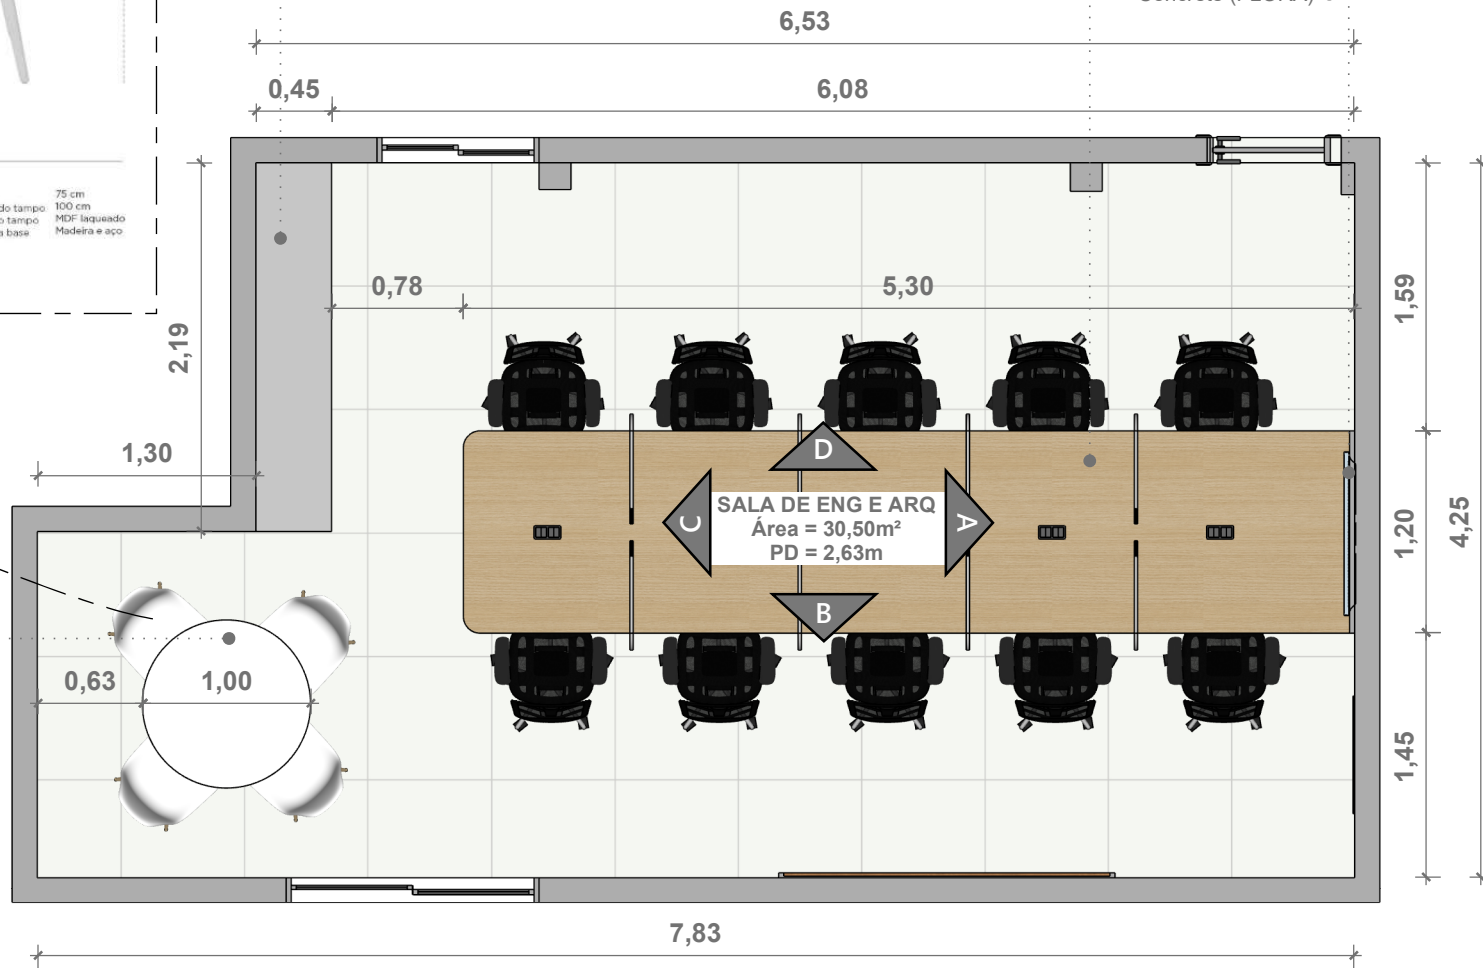


**01 PLANTA BAIXA**  
 Esc: 1/45




Estação de trabalho com tampo em MDF Carvalho Amanhecer, divisórias removíveis em MDF Concrete (FLORA) e base em metalon pintada na cor preta ●

● Painel TV em MDF Concrete (FLORA)


● Letreiro em acrílico

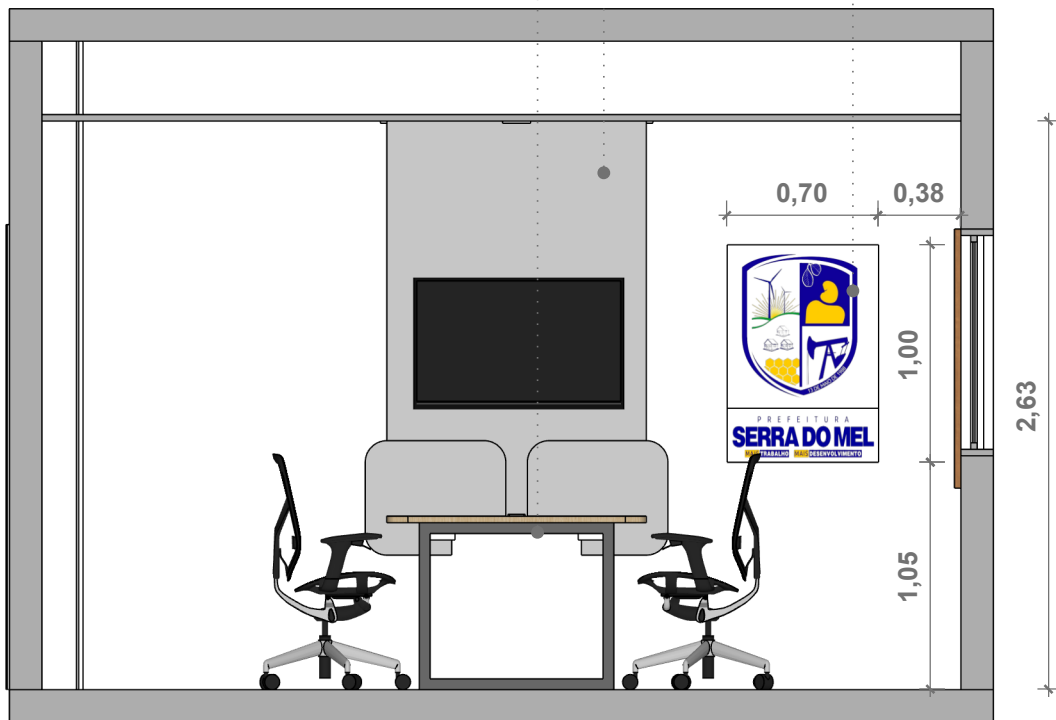

**02** VISTA AA  
Esc: 1/35

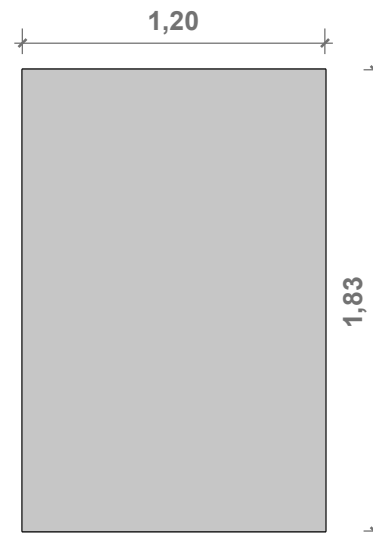


**VISTA FRONTAL**  
Esc: 1/30

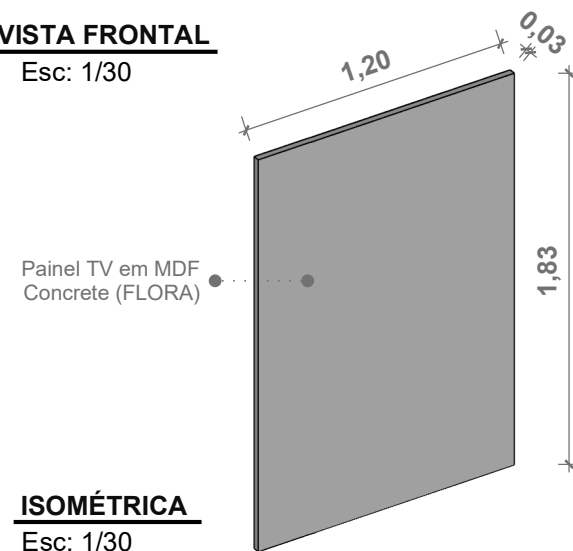

**ISOMÉTRICA**  
Esc: 1/30




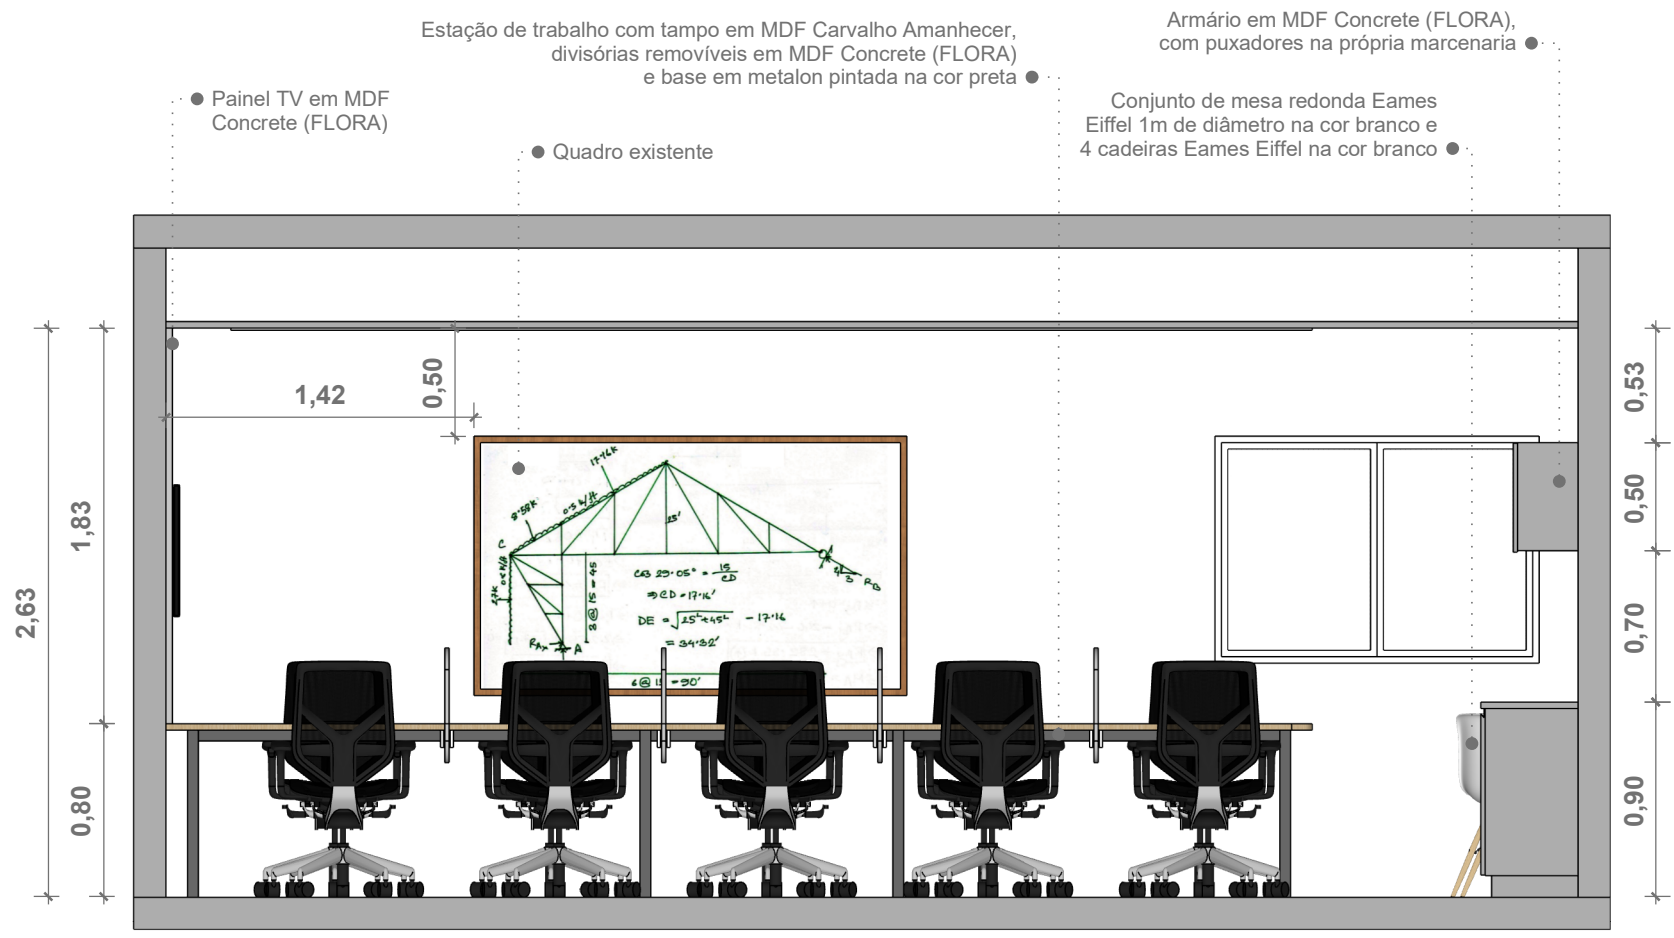


- Painel TV em MDF Concrete (FLORA)
- Quadro existente
- Estação de trabalho com tampo em MDF Carvalho Amanhecer, divisórias removíveis em MDF Concrete (FLORA) e base em metalon pintada na cor preta ●
- Armário em MDF Concrete (FLORA), com puxadores na própria marcenaria ●
- Conjunto de mesa redonda Eames Eiffel 1m de diâmetro na cor branco e 4 cadeiras Eames Eiffel na cor branco ●


03 VISTA BB  
Esc: 1/35



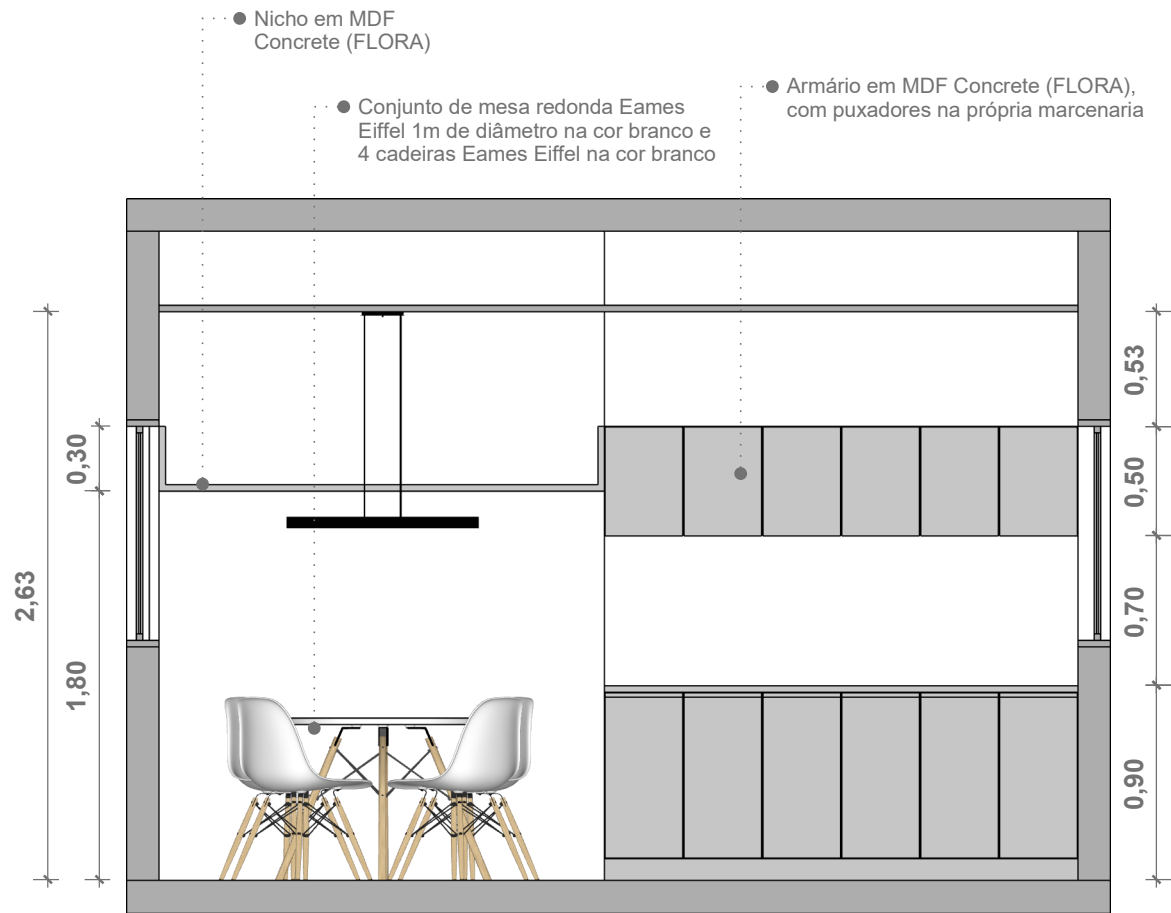



**04** **VISTA CC**  
Esc: 1/35

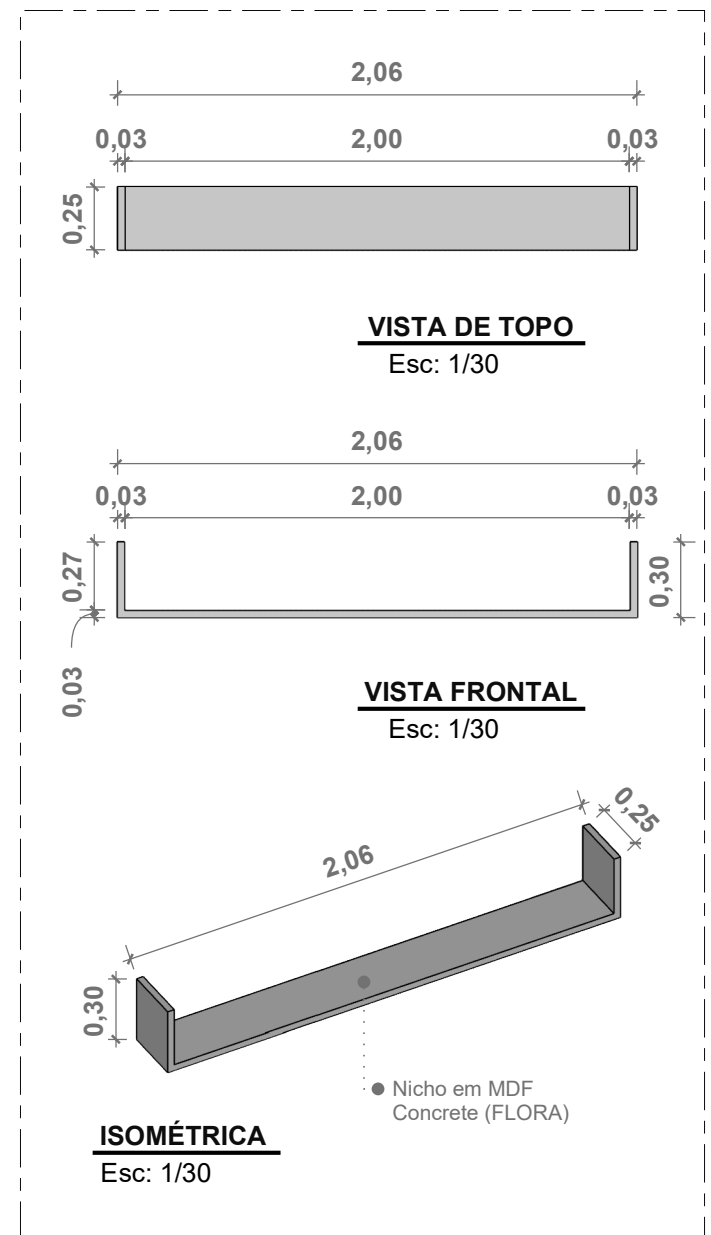

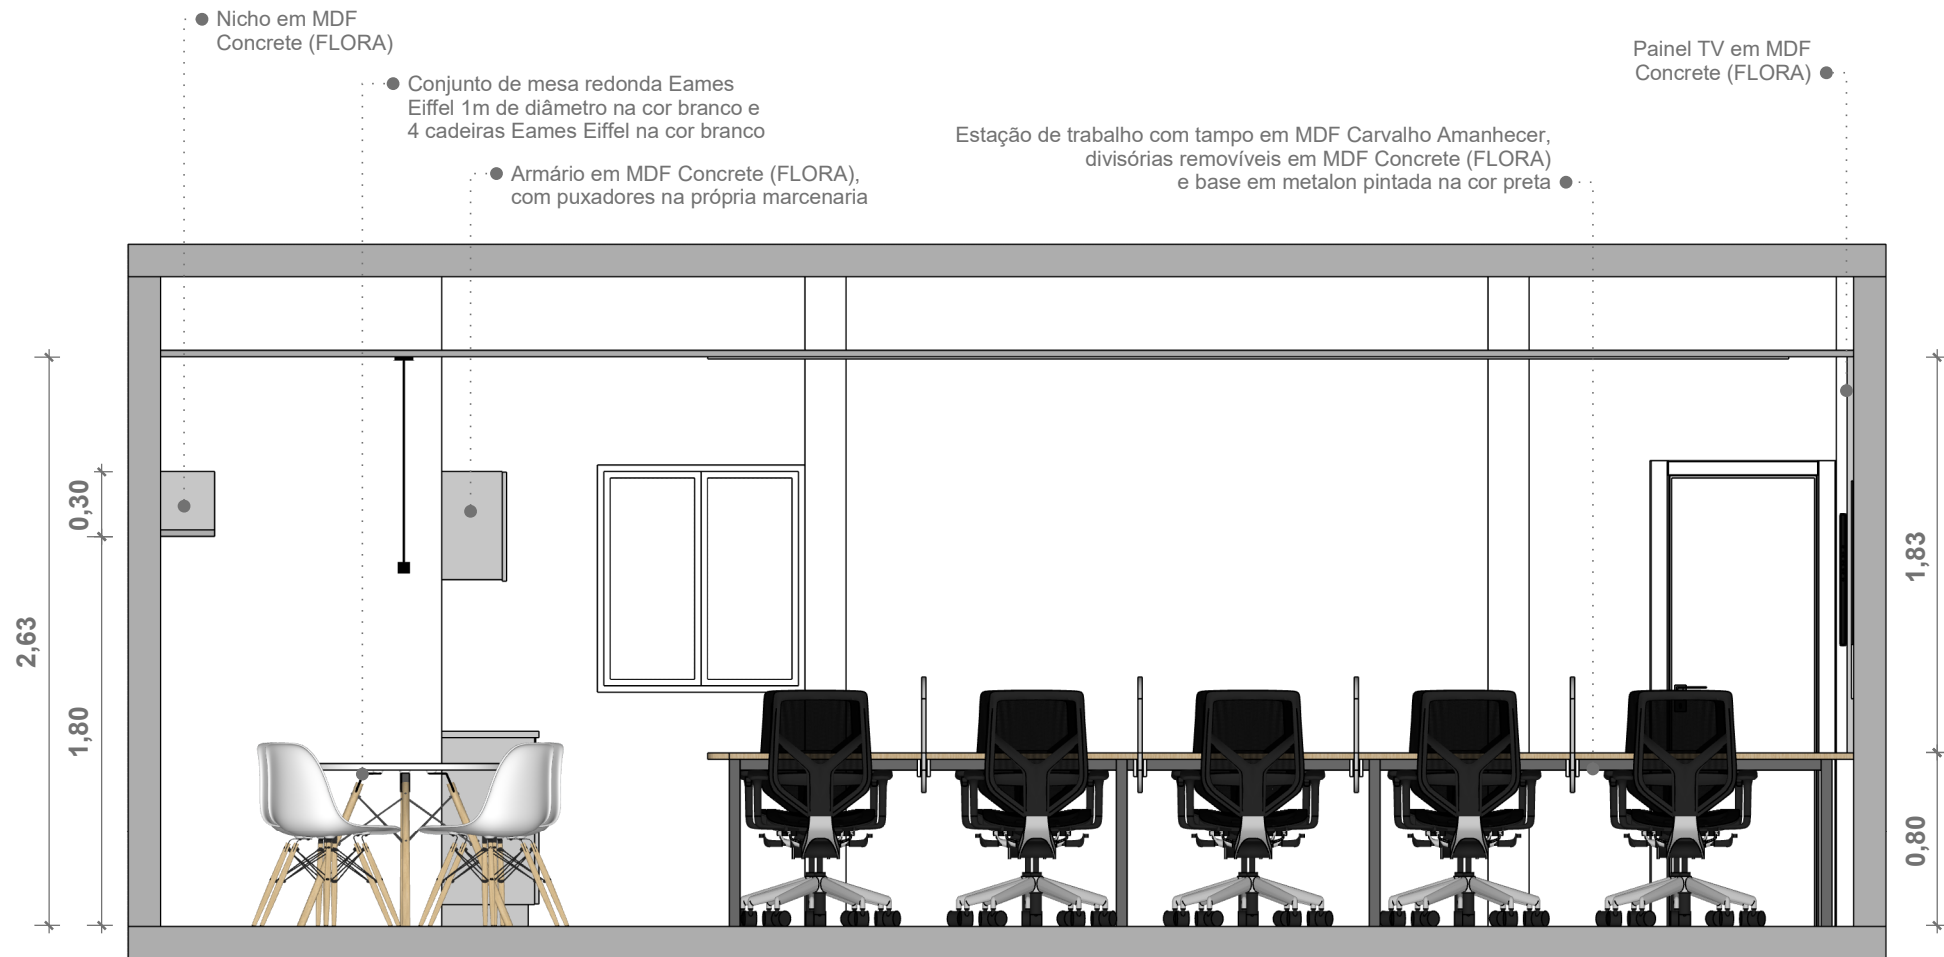

05 VISTA DD  
Esc: 1/35

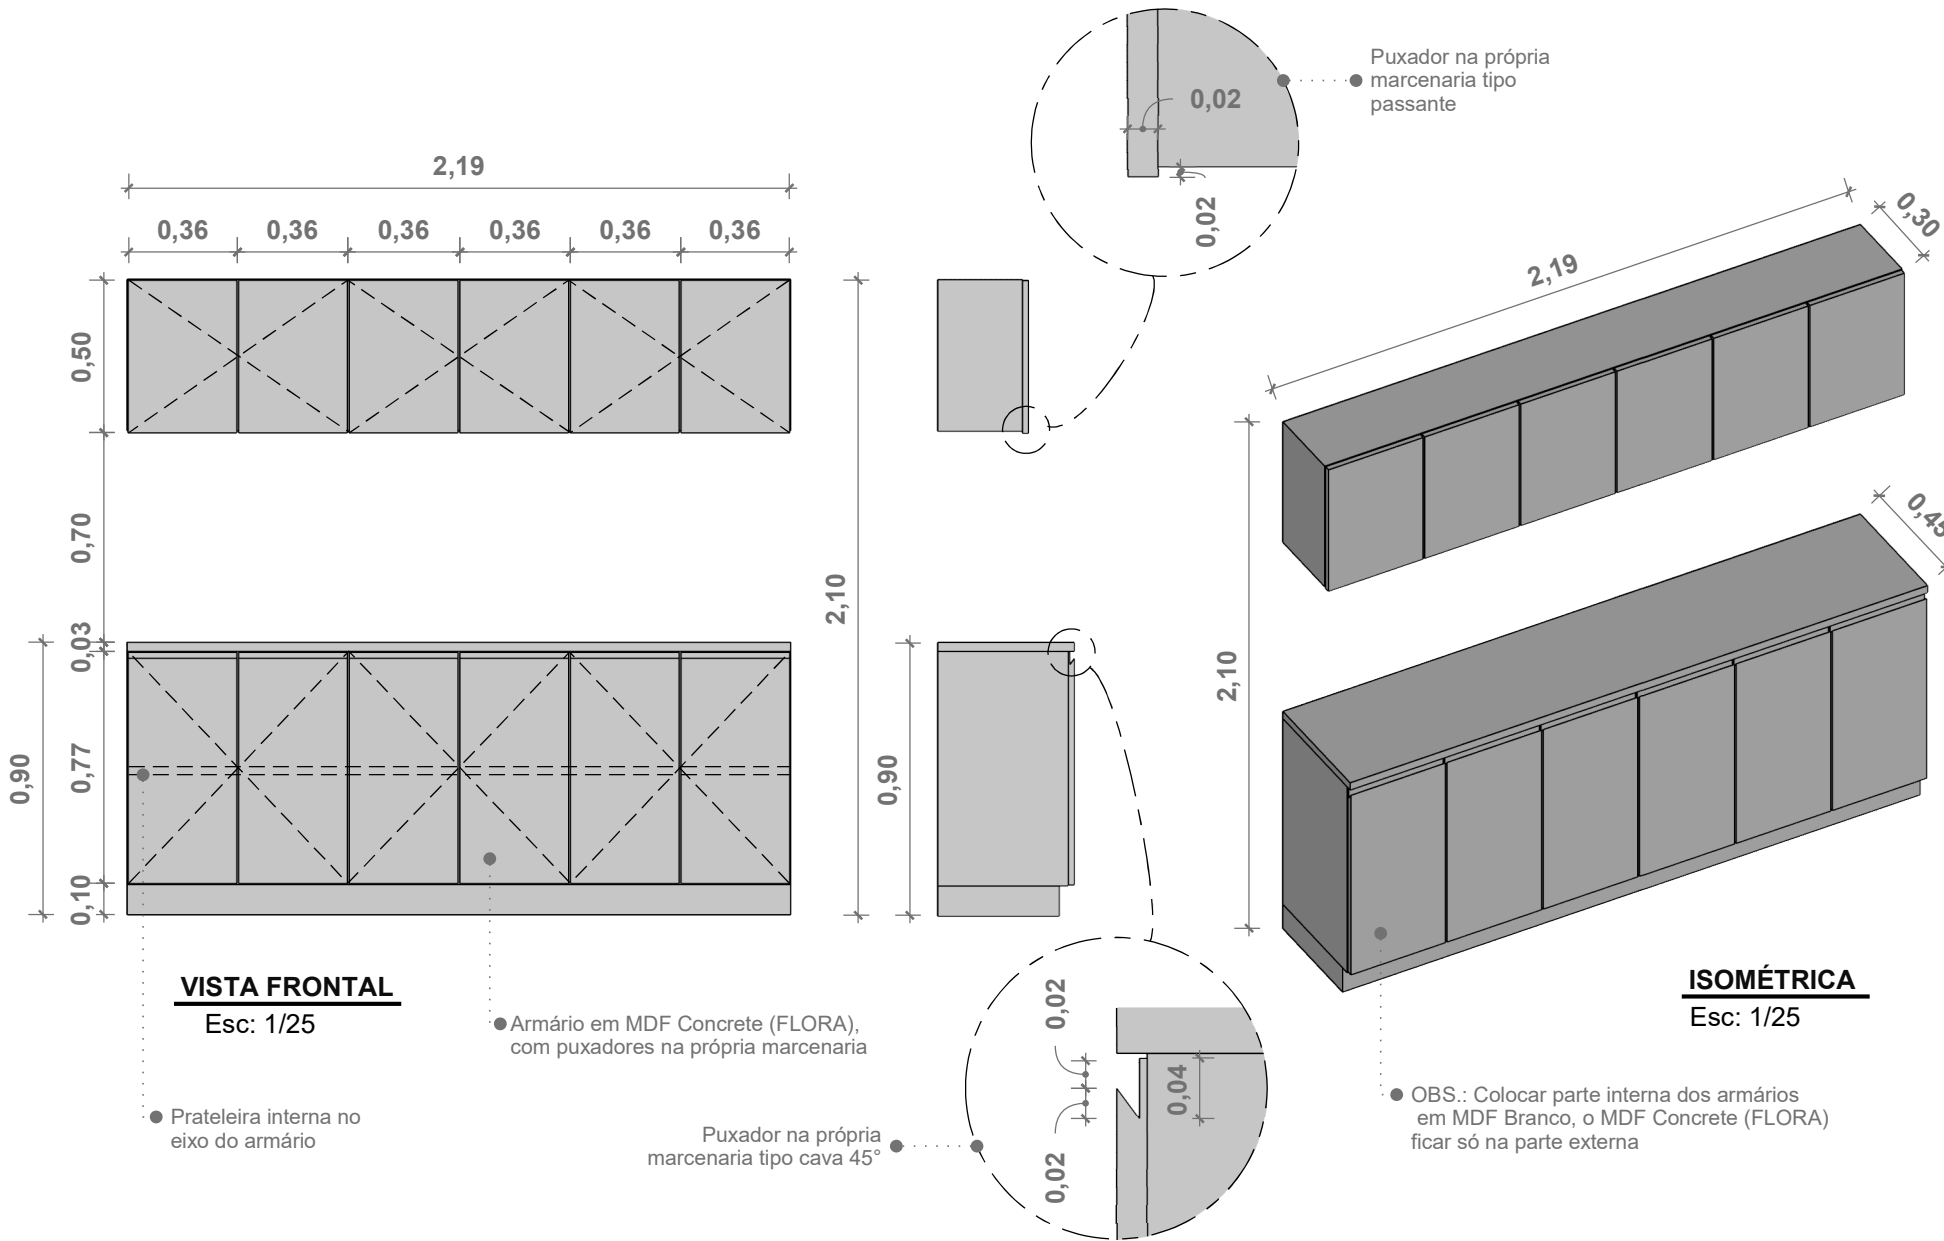


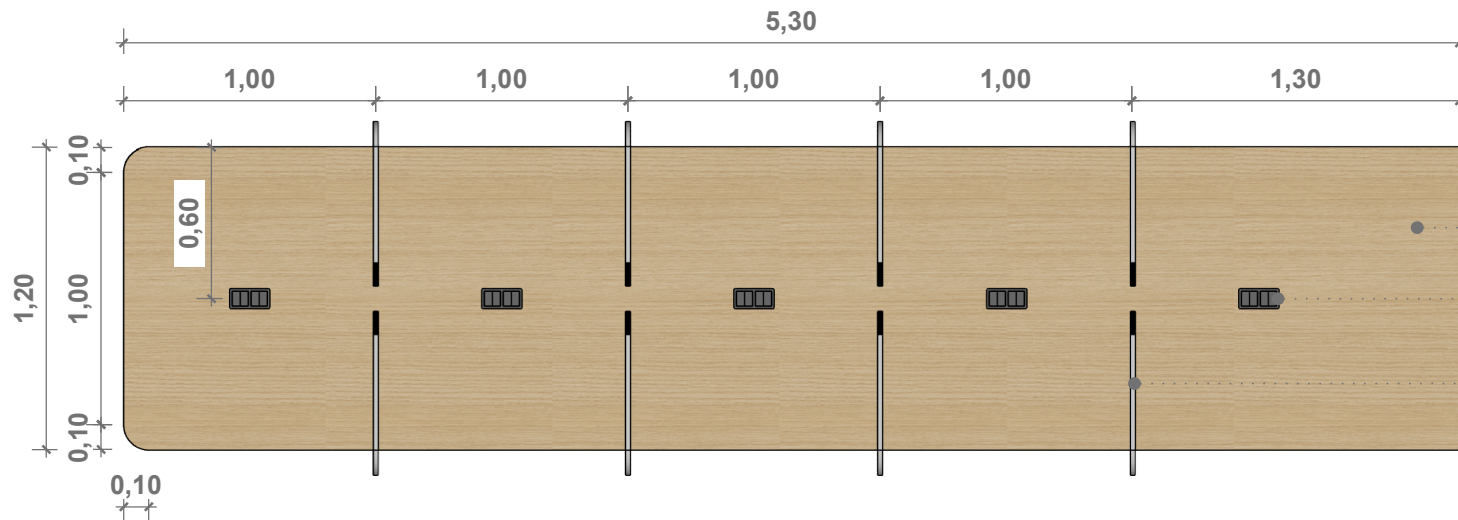

**VISTA SUPERIOR  
C/ DIVISÓRIAS**

Esc: 1/30

- Estação de trabalho com tampo em MDF Carvalho Amanhecer
- Caixa tomada para mesa reunião com 4 tomadas elétricas
- Divisórias removíveis em MDF Concrete (FLORA)

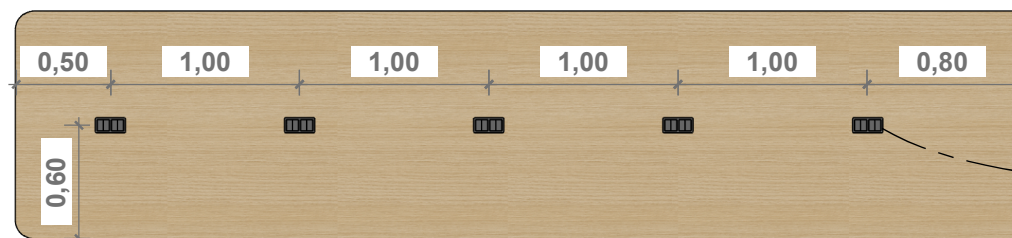


**VISTA SUPERIOR  
S/ DIVISÓRIAS**

Esc: 1/40





ESPECIFICAÇÕES TÉCNICAS:  
Caixa tomada para mesa  
reunião com 4 tomadas elétricas,  
Dimensional externo: 163 x 84  
Gabarito de corte: 147 x 63 mm

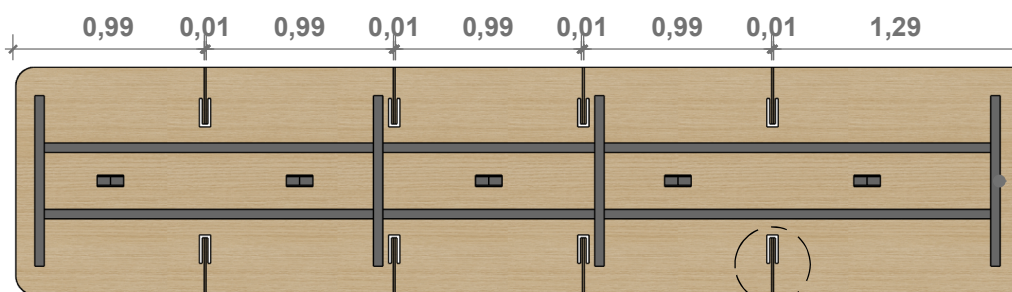

**VISTA INFERIOR**

Esc: 1/40

- Base em metal pintada na cor preta

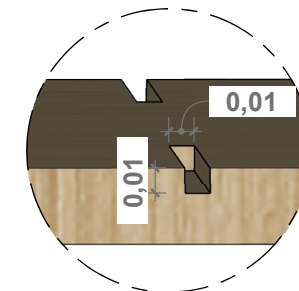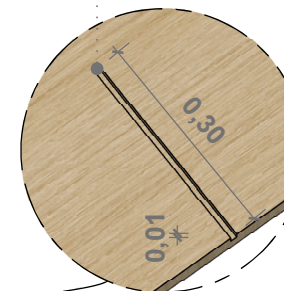

- Cava em baixo relevo na parte inferior do tampo da estação de trabalho para encaixe de divisórias removíveis



P R E F E I T U R A  
**SERRA DO MEL**  
MAIS TRABALHO MAIS DESENVOLVIMENTO

**CLIENTE:**  
PREFEITURA  
MUNICIPAL DE SERRA  
DO MEL/RN

**DATA:**  
FEVEREIRO 2026


**CONTEÚDO:**  
DETALHAMENTO DE PROJETO  
DE INTERIORES | SALA DOS  
ENGENHEIROS E ARQUITETOS

**ISOMÉTRICA  
C/ TAMPO**

Esc: 1/40






● Cava em baixo relevo na parte inferior do tampo da estação de trabalho para encaixe de divisórias removíveis

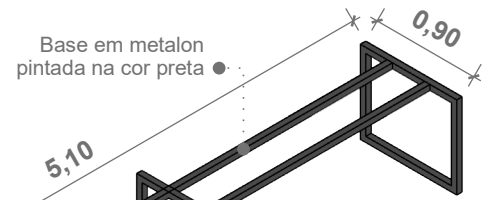

**ISOMÉTRICA  
S/ TAMPO**


Esc: 1/40

0,03  
Contenção em MDF Branco na parte inferior do tampo da estação de trabalho para encaixe de divisórias removíveis ●

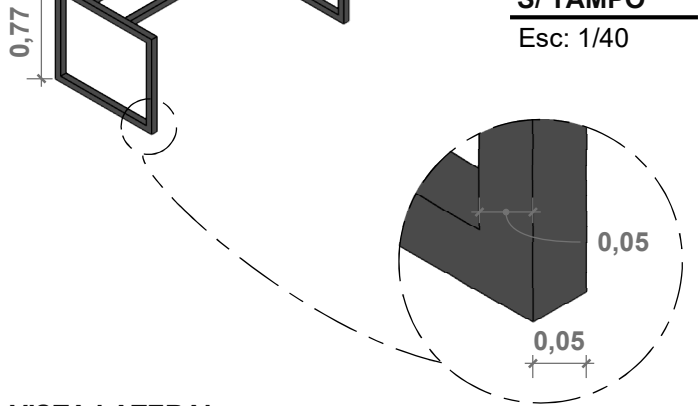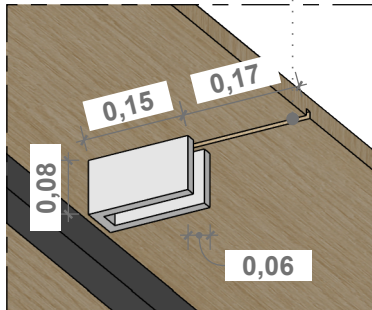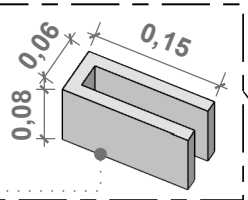



**VISTA LATERAL**

Esc: 1/40

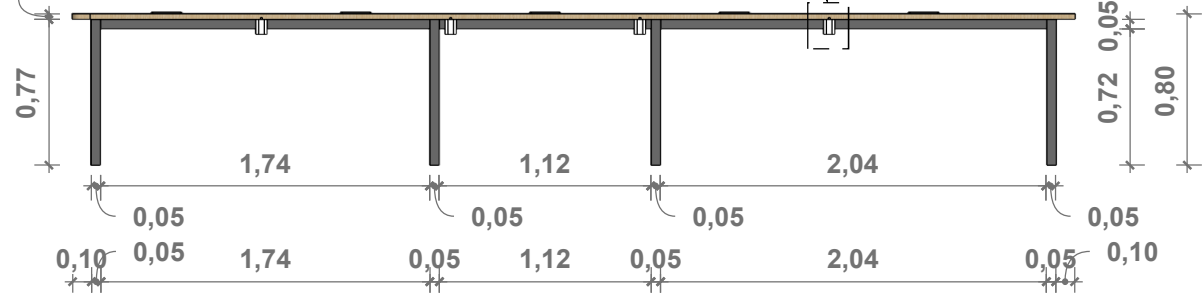

**VISTA INFERIOR**

Esc: 1/40

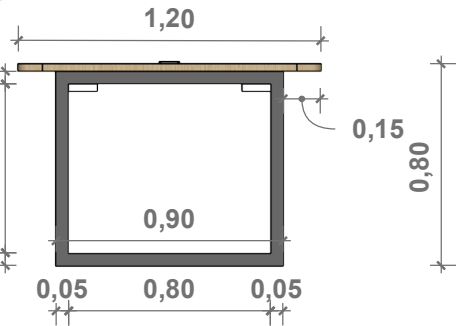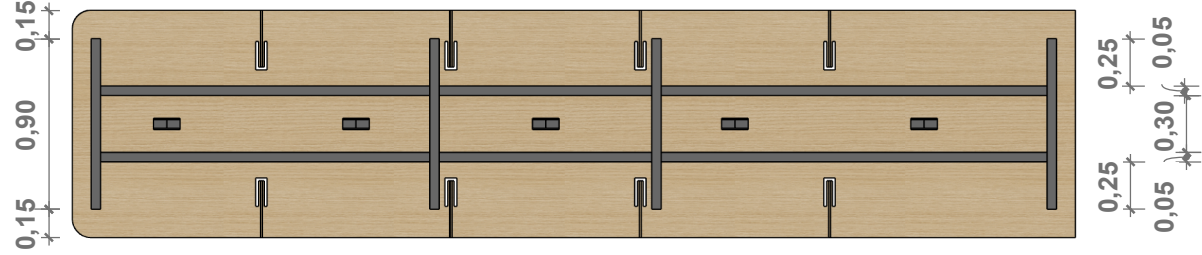

**VISTA FRONTAL**

Esc: 1/40



PREFEITURA  
**SERRA DO MEL**  
MAIS TRABALHO MAIS DESENVOLVIMENTO

**CLIENTE:**  
PREFEITURA MUNICIPAL DE SERRA DO MEL/RN

**DATA:**  
FEVEREIRO 2026

**CONTEÚDO:**  
DETALHAMENTO DE PROJETO DE INTERIORES | SALA DOS ENGENHEIROS E ARQUITETOS

