

ESPAÇO DESTINADO PARA ANOTAÇÕES TÉCNICAS

ESPAÇO DESTINADO PARA APROVAÇÃO



PREFEITURA
SERRA DO MEL
MAIS TRABALHO MAIS DESENVOLVIMENTO


PROPRIETÁRIO: Prefeitura Municipal de Serra do Mel/RN CNPJ: 12.755.971/0001-20

PROJETO: CAU:

RESPONSÁVEL TÉCNICO: CREA:

04			
03			
02			
01			
MODIFICAÇÃO	OBSERVAÇÃO	FEITO	DATA
PROJETO: V2 - NOVO PROJETO - RESERVATÓRIOS ELEVADOS DO MUNICÍPIO DE SERRA DO MEL/RN			
PROPRIETÁRIO: Prefeitura Municipal de Serra do Mel/RN CNPJ: 12.755.971/0001-20		DIGITALIZAÇÃO TOMAZIA ELVIRA	PRANCHA:
LOCAL: Rua Governador Cortez Pereira, Vila Brasília, Serra do Mel - RN		DATA JUL/2026	01 01
ASSUNTO: Planta de Situação, Vista de Topo, Detalhamento Aduela, Corte AA, Vista Frontal, Perspectiva e Imagens 3D		ESCALA INDICADA	
ÁREA DO TERRENO	ÁREA TOTAL CONSTRUÍDA	ÁREA DE COBERTURA	ÁREA PERMEÁVEL

*DIREITOS AUTORAIS RESERVADOS - LEI Nº 9.610

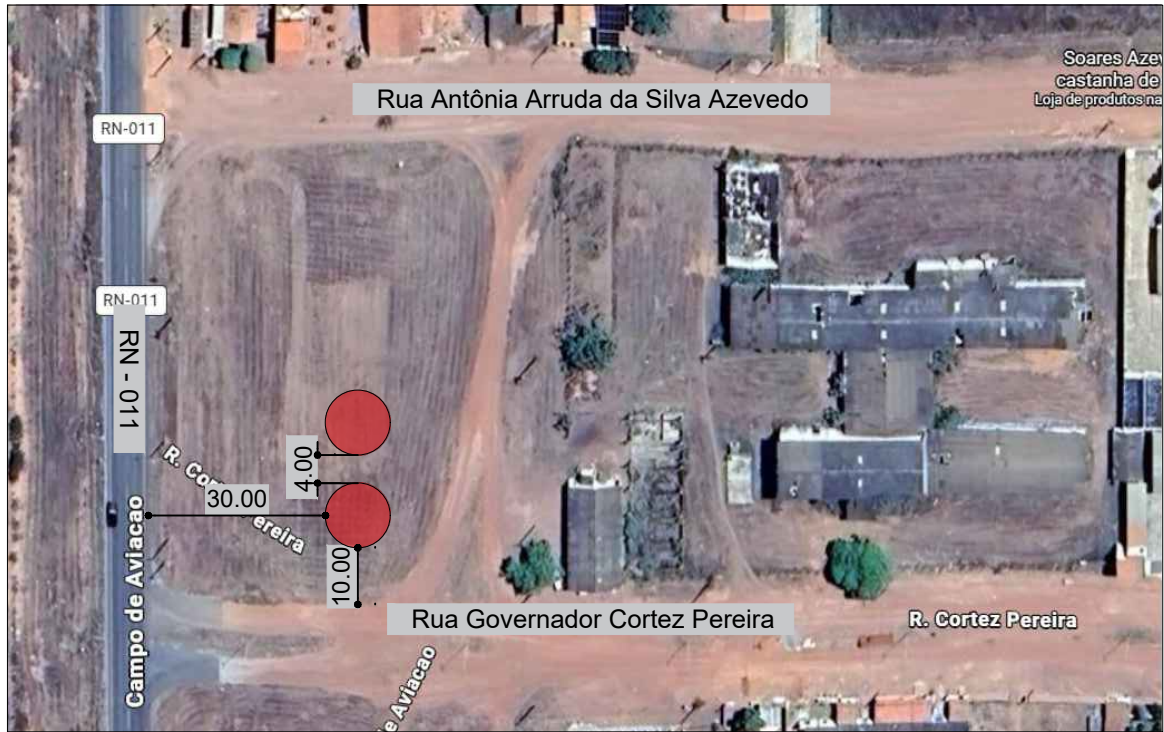

1 PLANTA DE SITUAÇÃO

SEM ESCALA

RESERVATÓRIOS | DESCRIÇÃO

Localização dos reservatórios no terreno

Reservatórios

ESPECIFICAÇÃO:

Reservatórios


Altura total - 26m (piso natural)
Capacidade reserv. superior - 100m³ (cada)
Quantidade - 2 (dois)

*Os reservatórios são compostos de escada metálica galvanizada com guarda corpo e varanda

*Os reservatórios serão totalmente impermeabilizados

Aduelas cilíndricas



Material - concreto pré-moldado
Diâmetro - 3,50m
Altura - 0,50m
Espessura - 0,20m

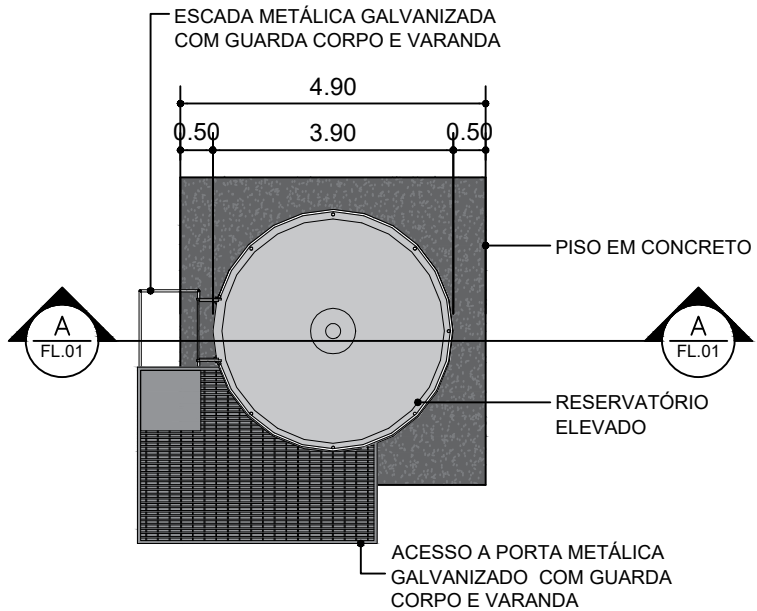

2 VISTA DE TOPO


SEM ESCALA

DETALHAMENTO ADUELA CILÍNDRICA (ANEL)

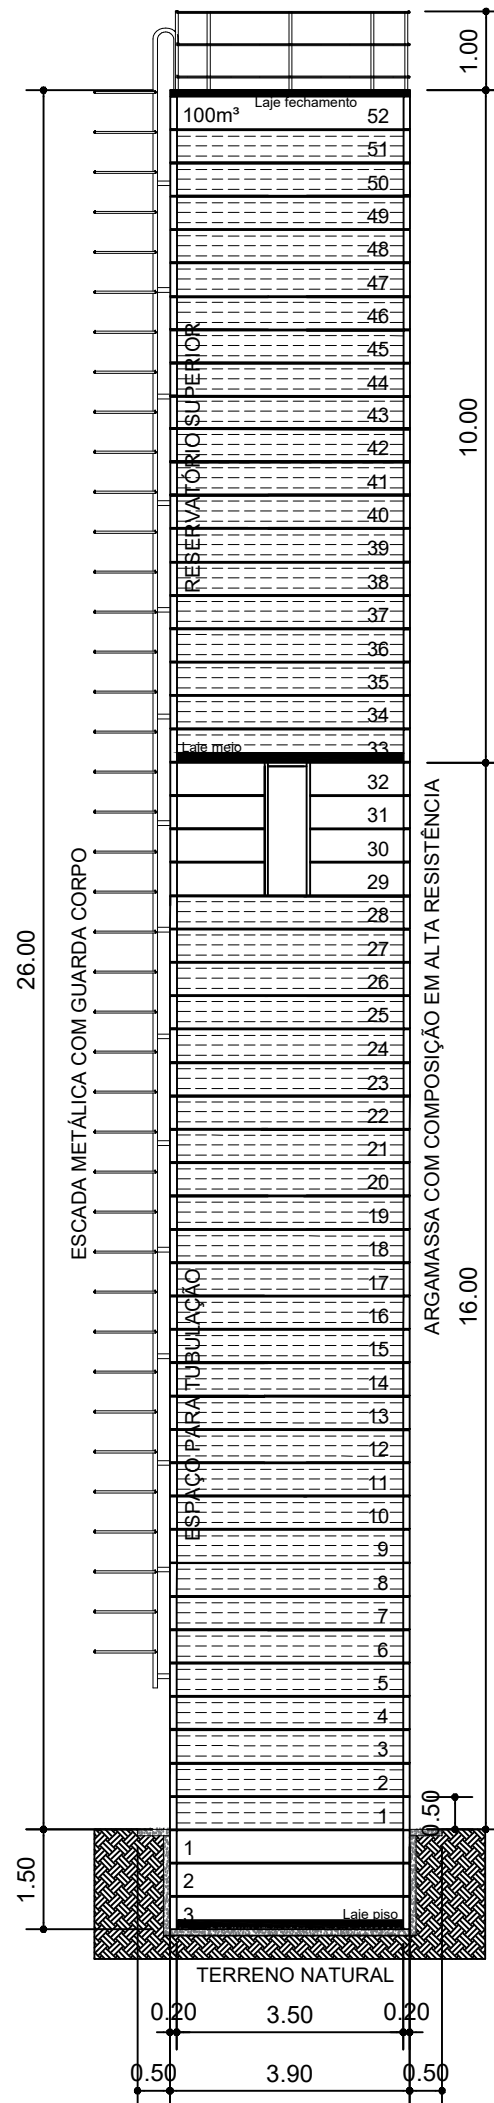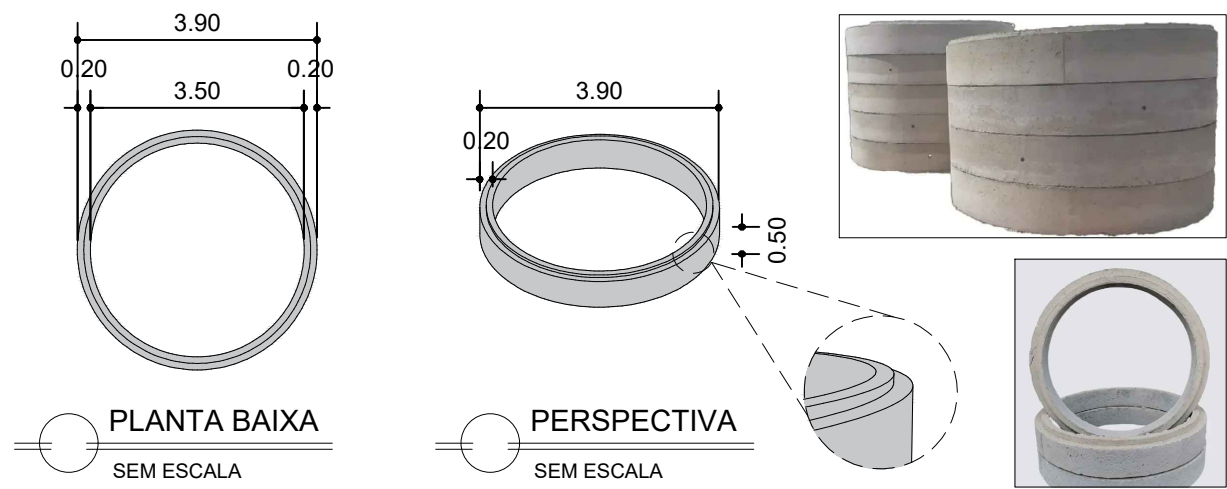


3 CORTE AA

SEM ESCALA

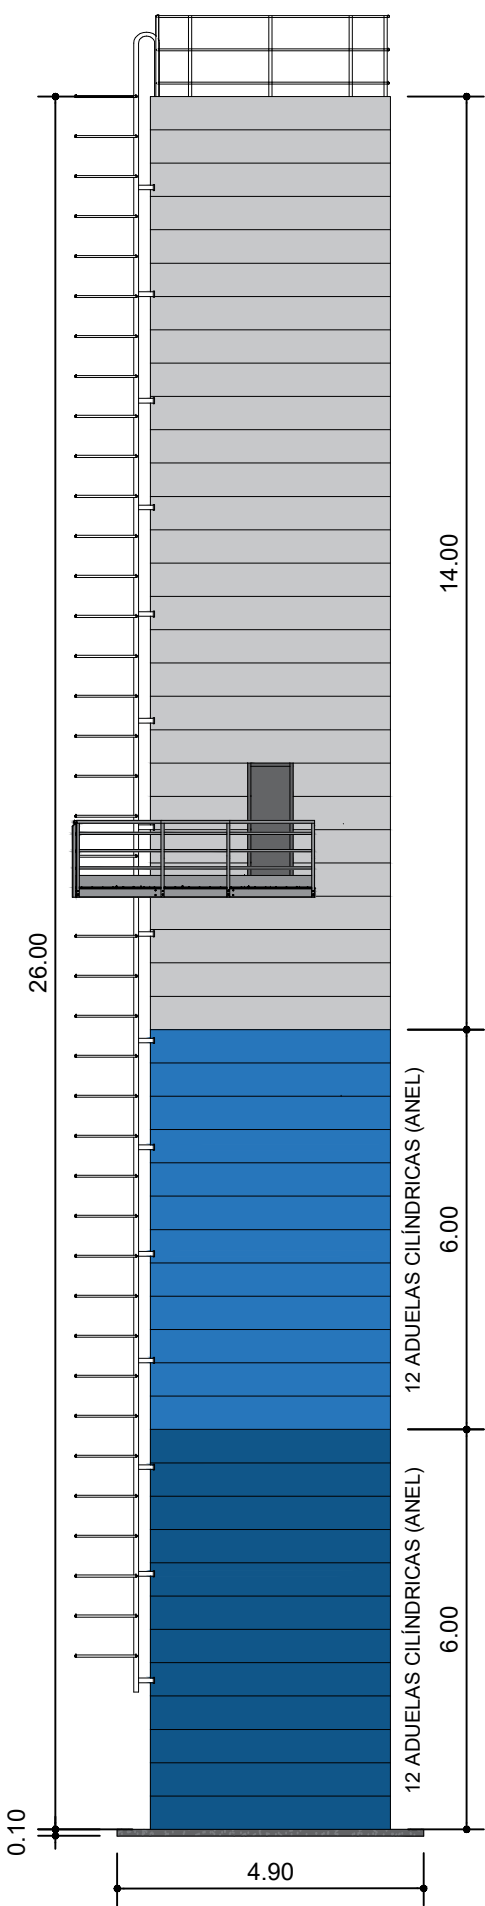

4 VISTA FRONTAL

SEM ESCALA

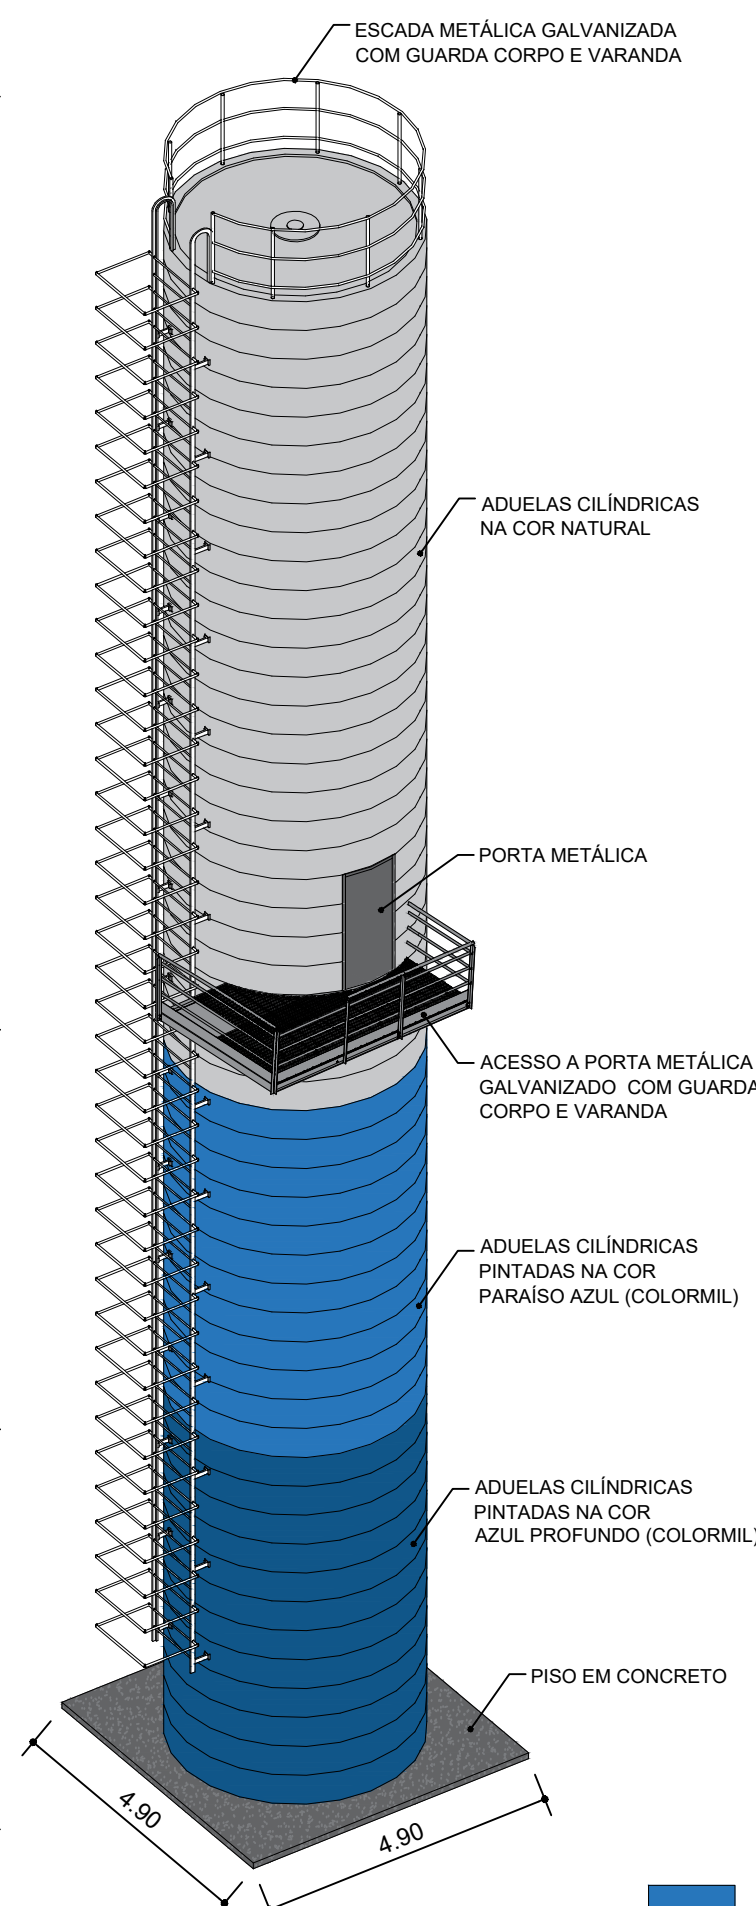

5 PERSPECTIVA

SEM ESCALA



IMAGENS 3D

SEM ESCALA