
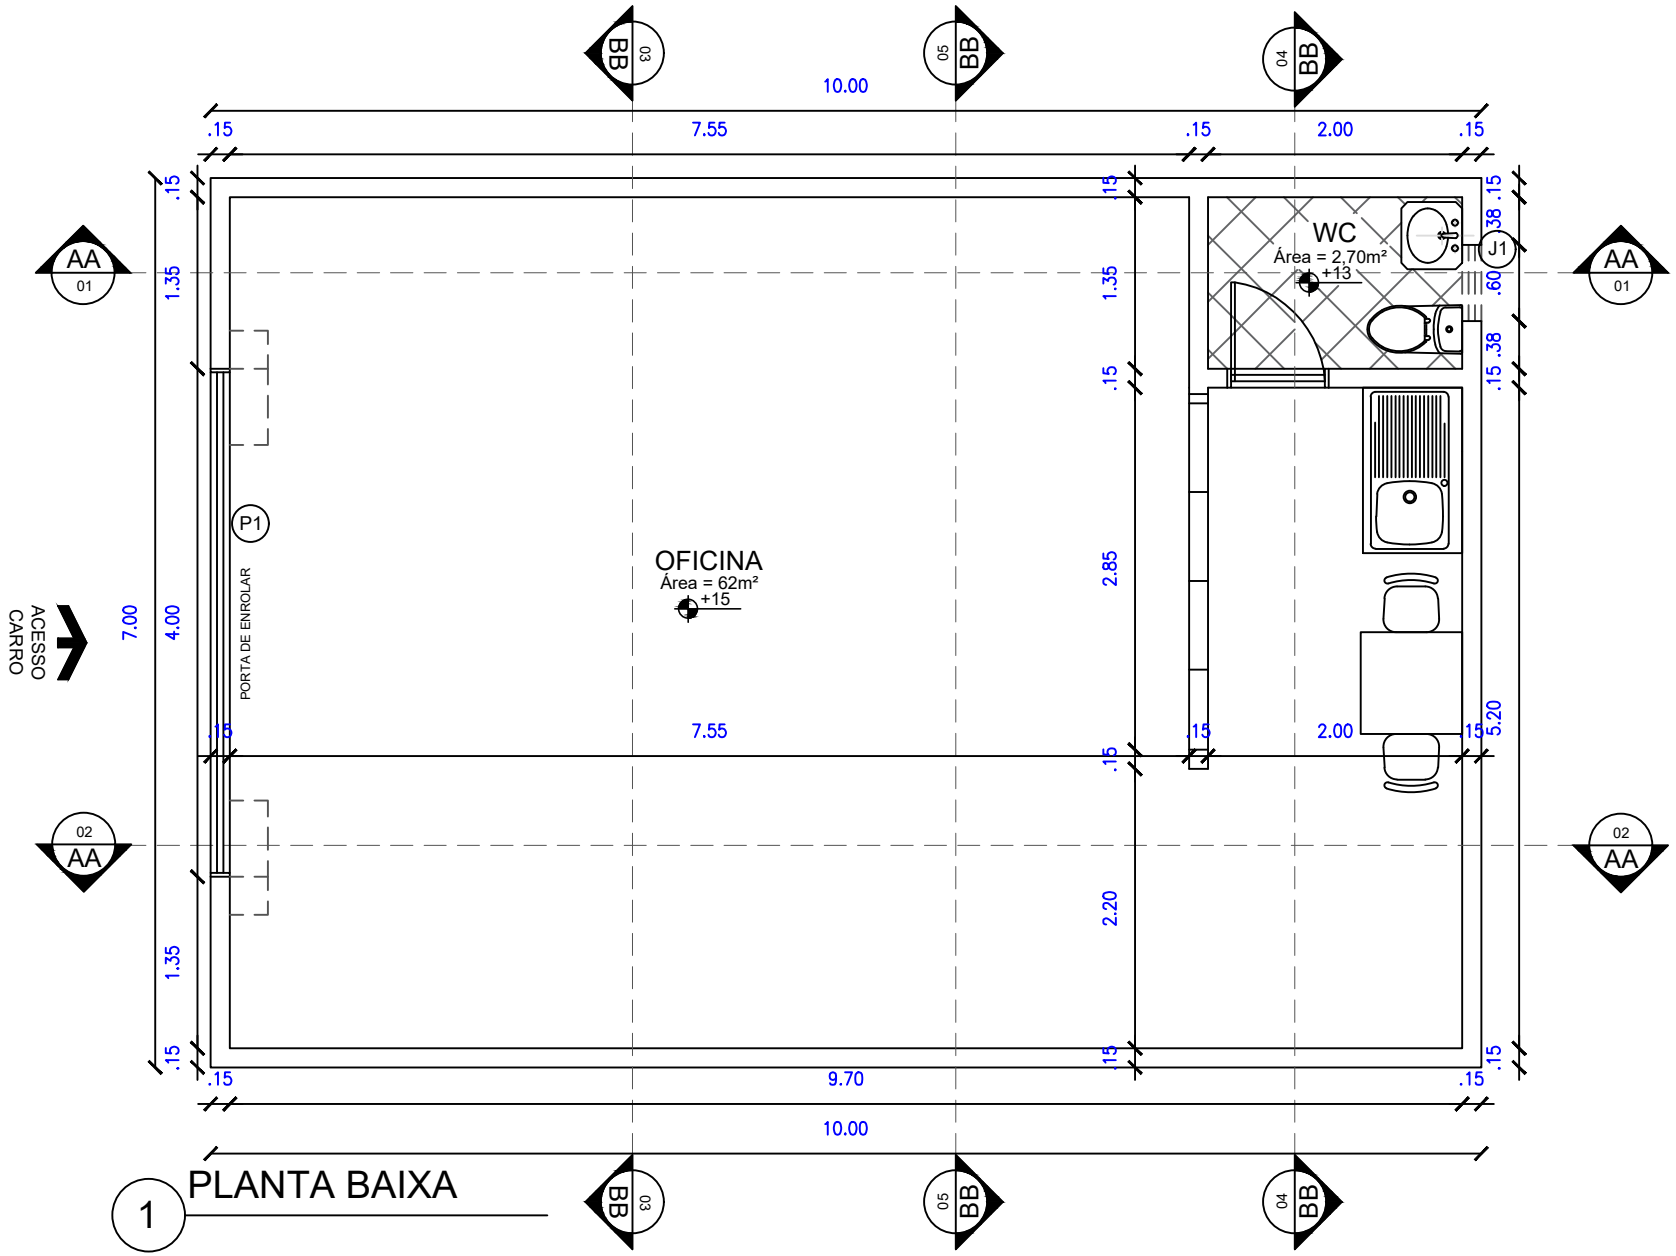



1 PLANTA BAIXA

QUADRO DE ESQUADRIAS - PORTAS			
CÓDIGO	MEDIDAS	MATERIAL	TIPO
P1	4 m x 2,50 m	Porta de Chapa de Aluminio	Enrolar


QUADRO DE ESQUADRIAS - JANELAS				
CÓDIGO	MEDIDAS	PEITORIL	MATERIAL	TIPO
J1	0,6 m x 0,4 m	1.70 m	Janela de Aluminio	Maxim Ar

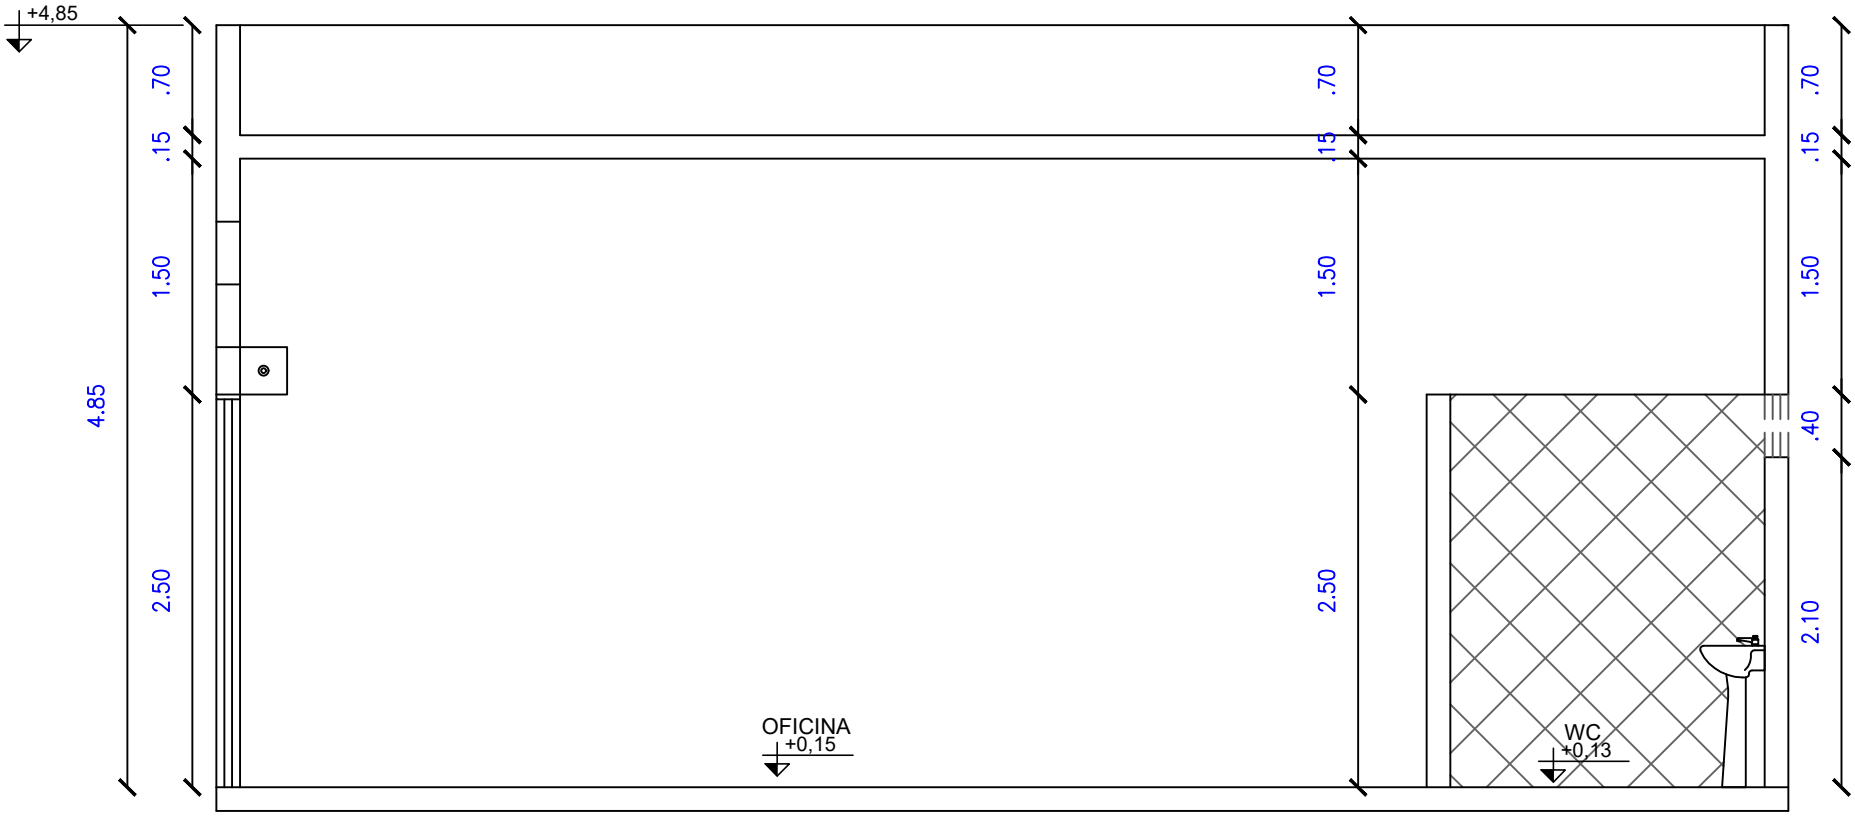


2 CORTE AA 01

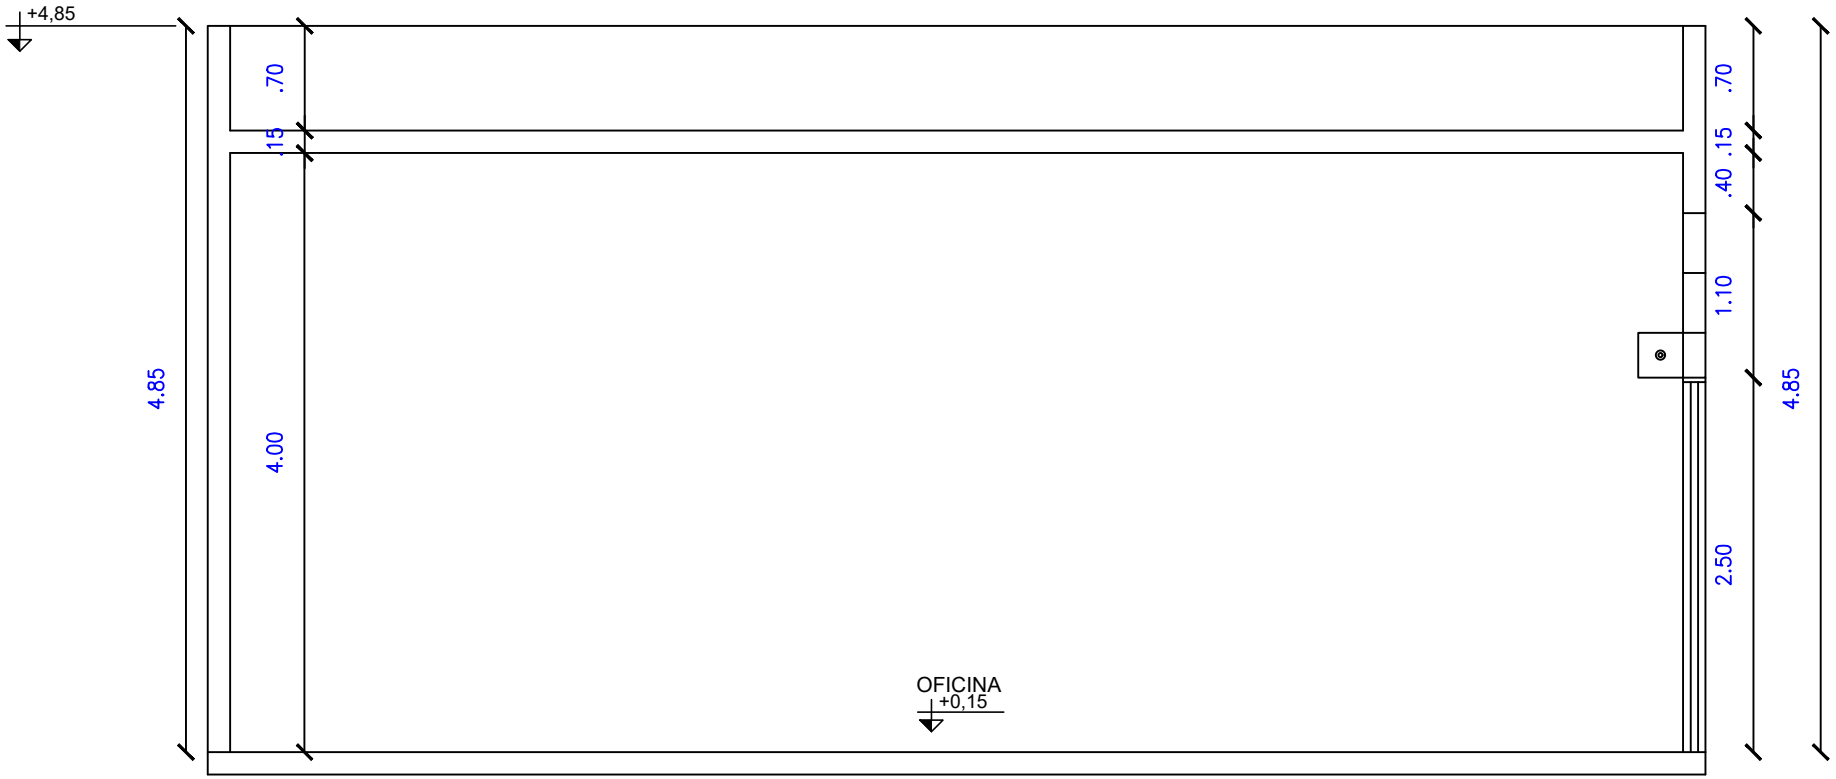


2 CORTE AA 02

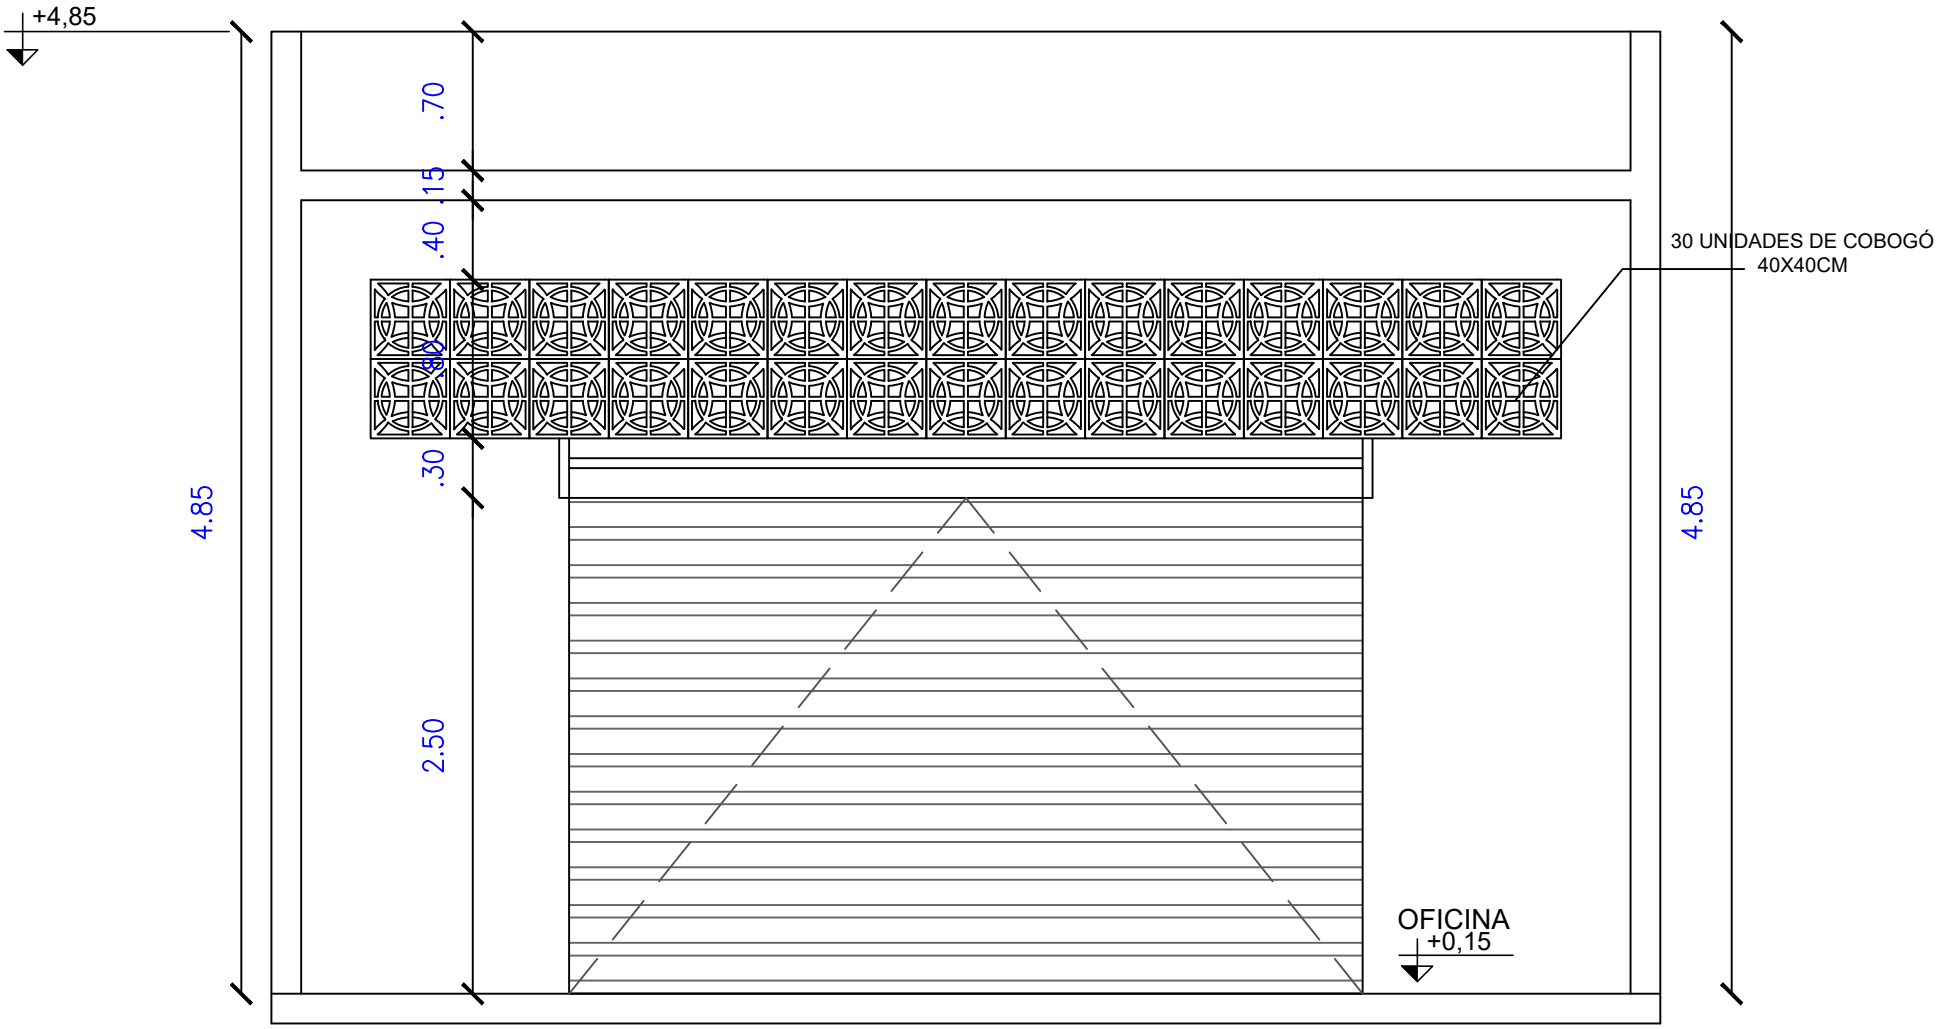
+4,85
.70
.15
.40
.80
.30
2.50
4.85
4.85
30 UNIDADES DE COBOGÓ
40X40CM
OFICINA
+0,15

2 CORTE BB 03

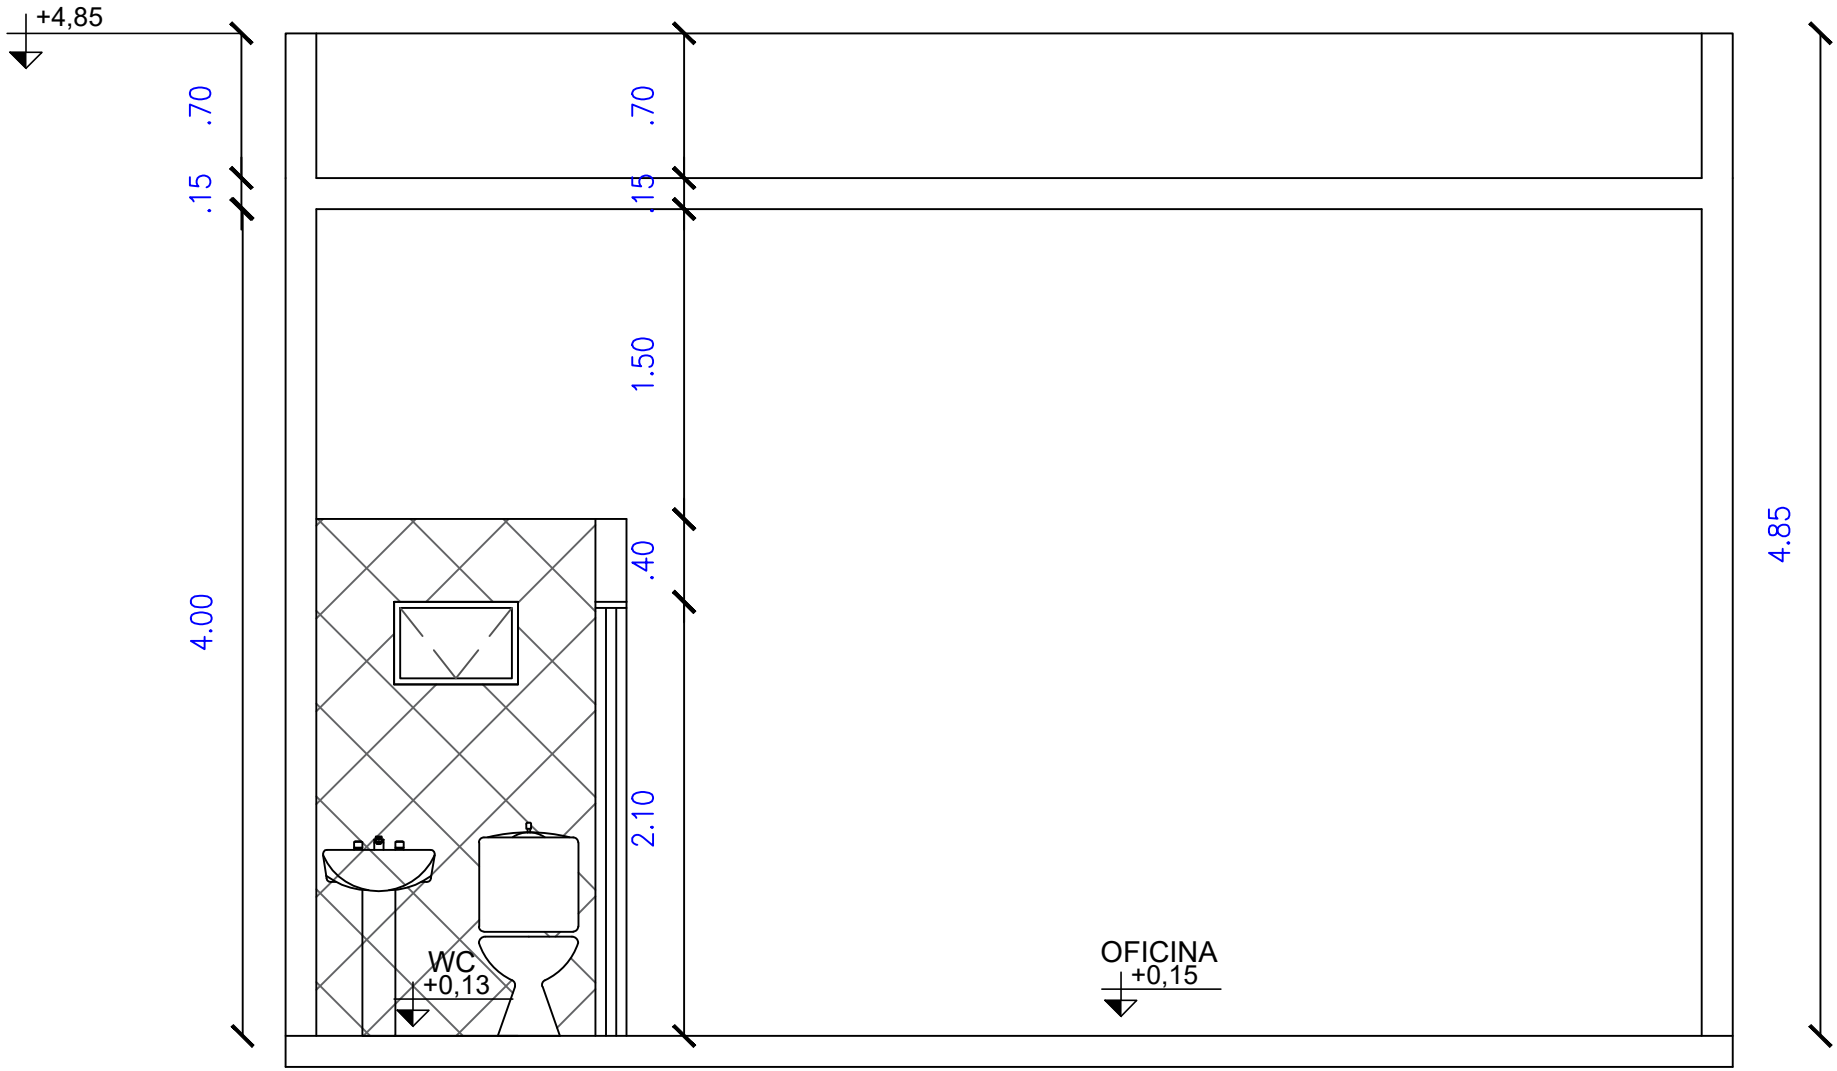

2 CORTE BB 04

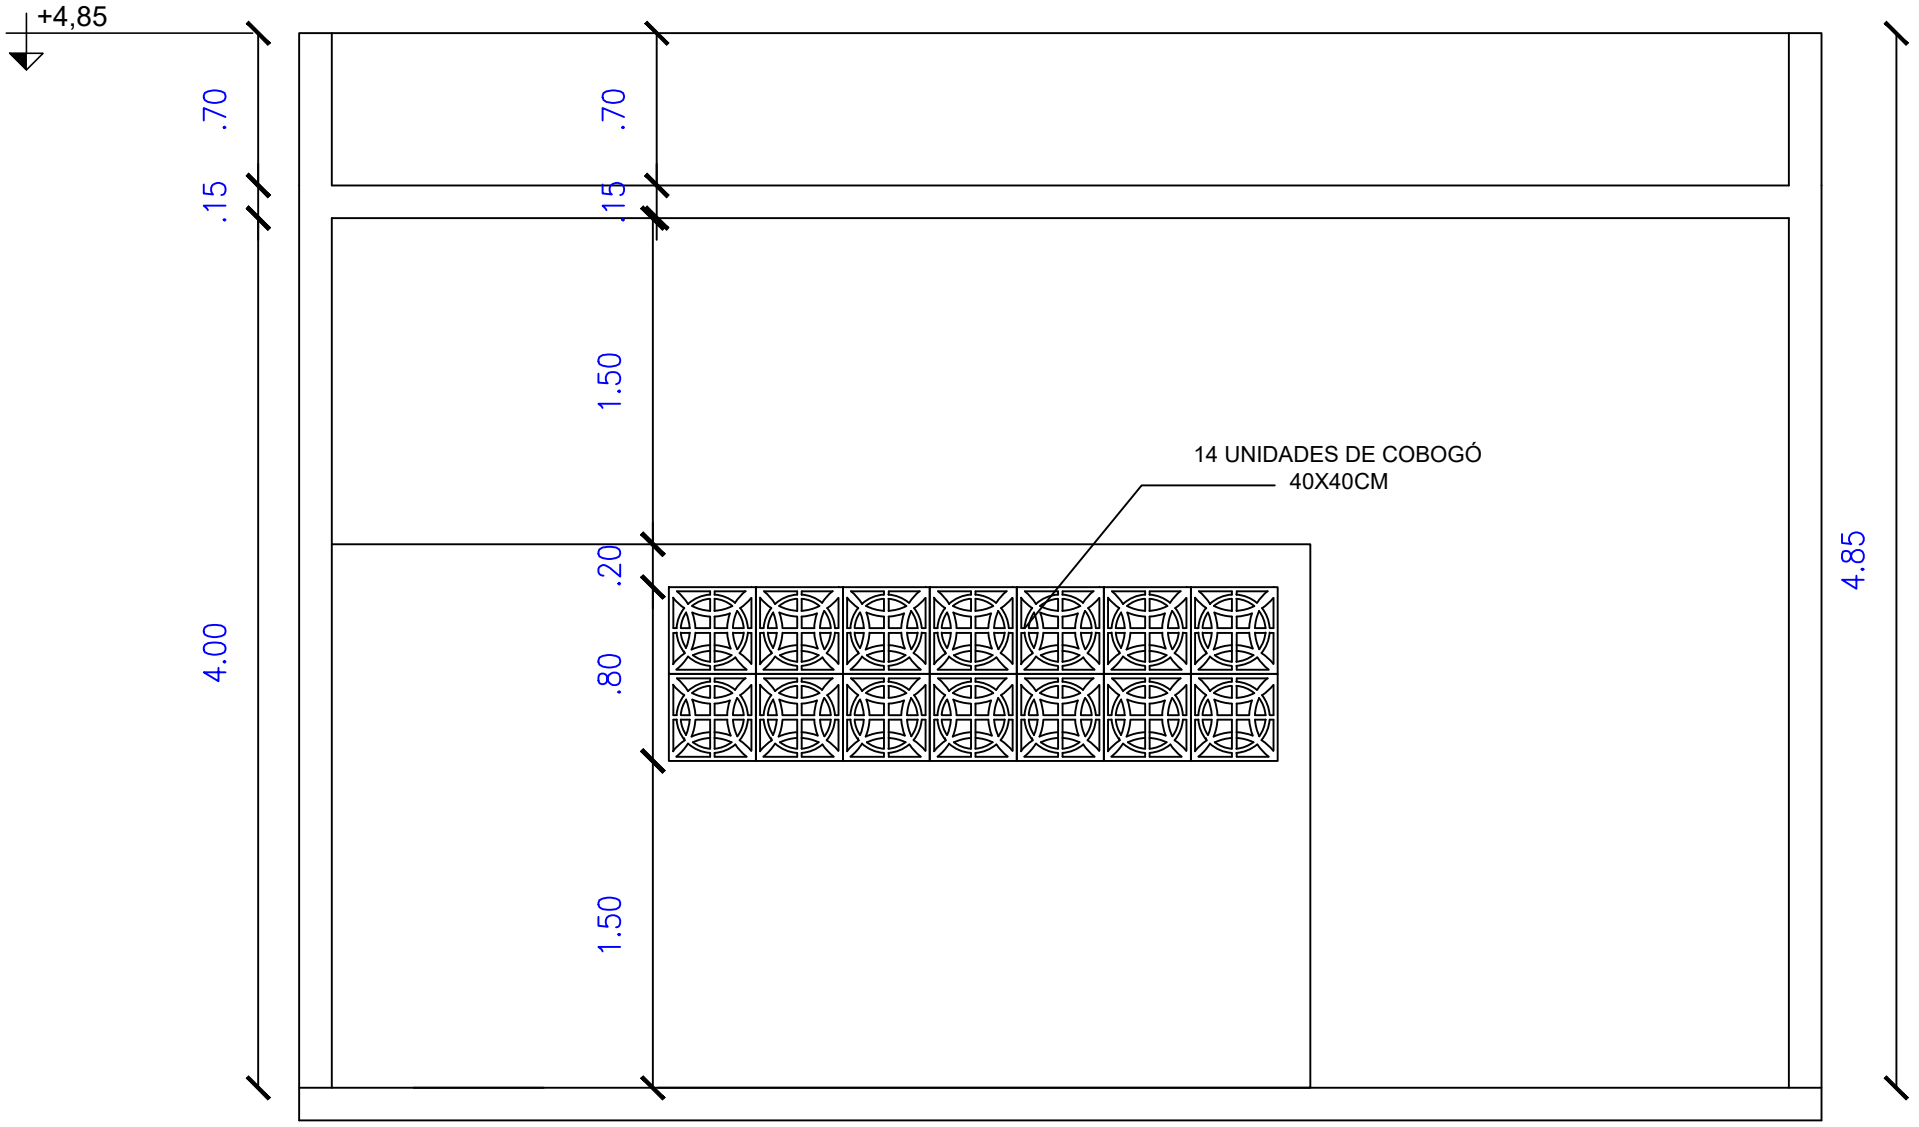
+4,85
.70
.15
4.00
.70
.15
1.50
.20
.80
1.50
14 UNIDADES DE COBOGÓ
40X40CM
4.85

2 CORTE BB 05

FACHADA FALADA




VOLUMETRIA





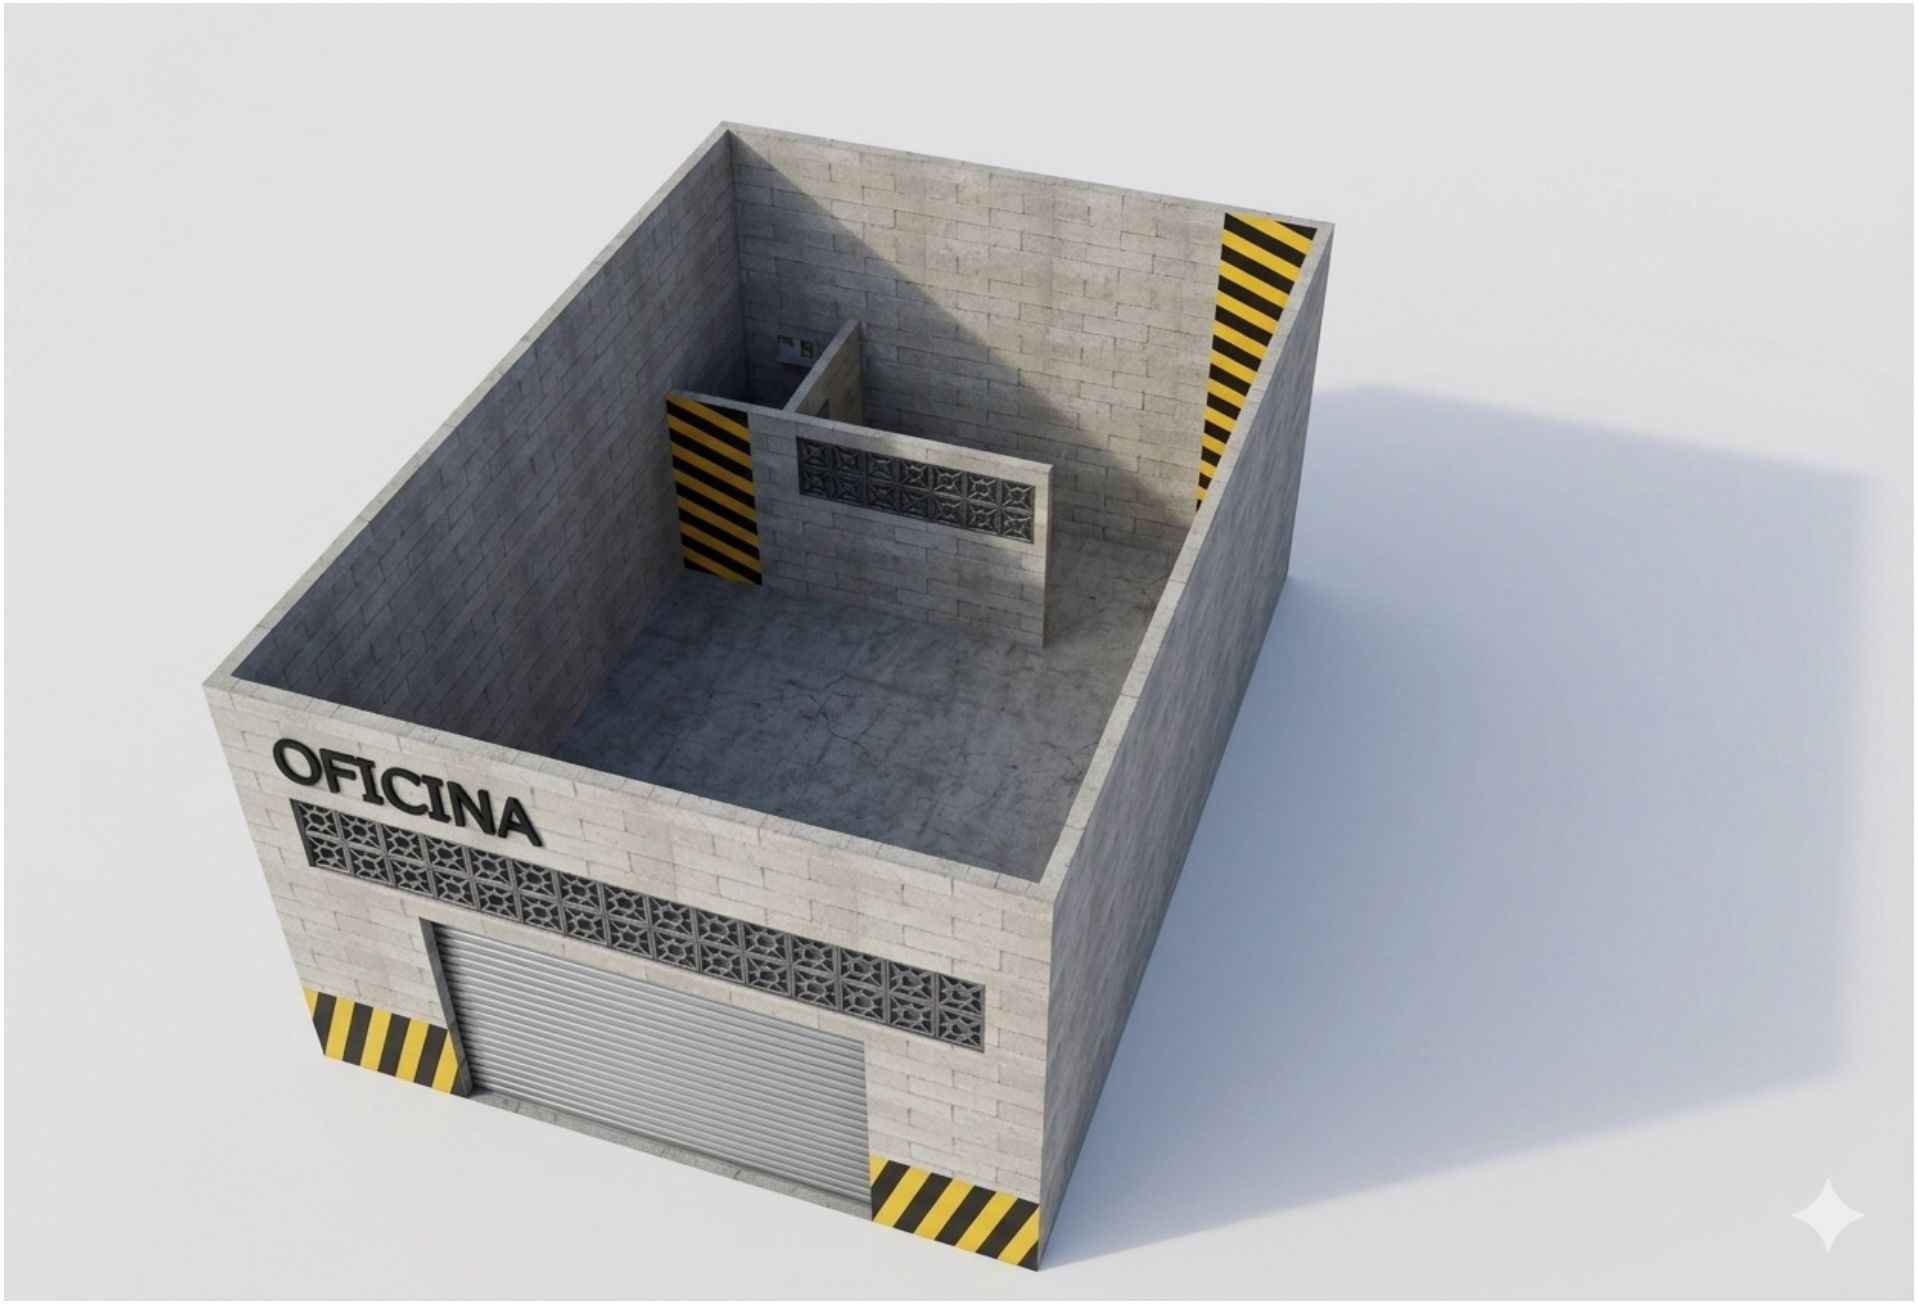


OFICINA